


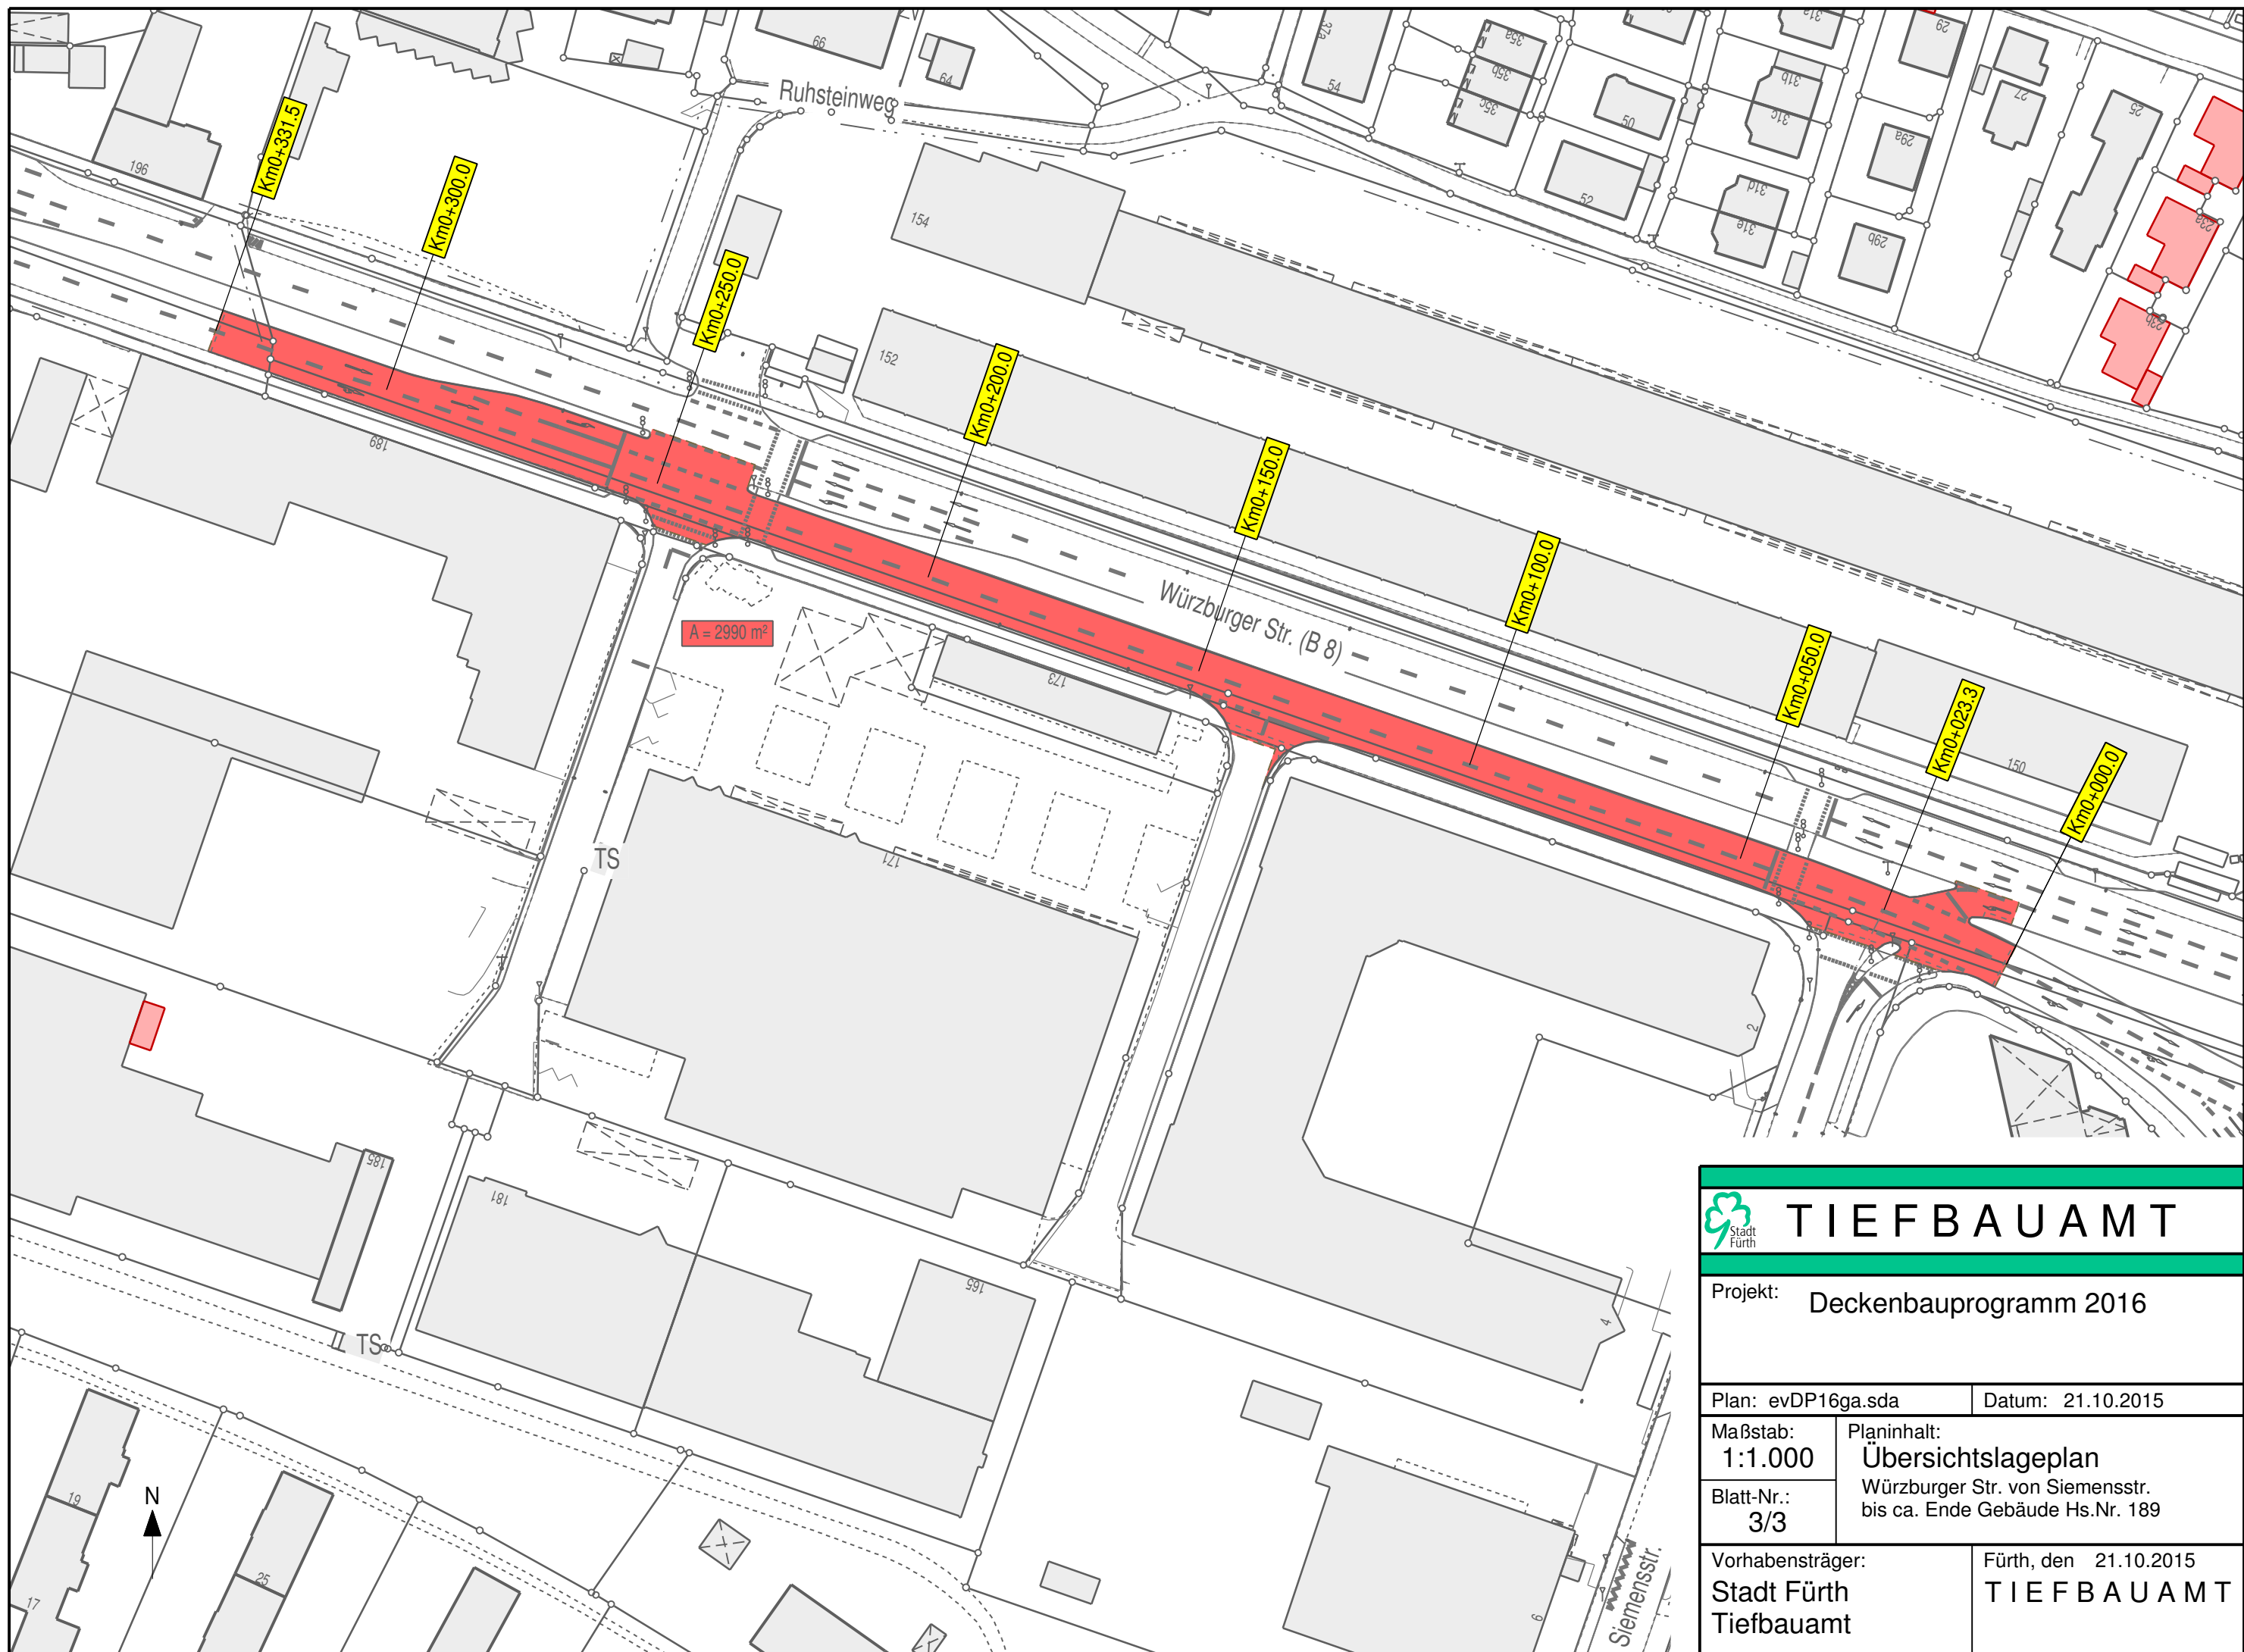

TIEFBAUAMT

Projekt: Deckenbauprogramm 2016

Plan: evDP16ga.sda Datum: 21.10.2015

Maßstab: 1:1.000 Planinhalt: Übersichtslageplan
Würzburger Str. von Siemensstr. bis ca. Ende Gebäude Hs.Nr. 189
Blatt-Nr.: 3/3

Vorhabensträger: Stadt Fürth Tiefbauamt
Fürth, den 21.10.2015 TIEFBAUAMT