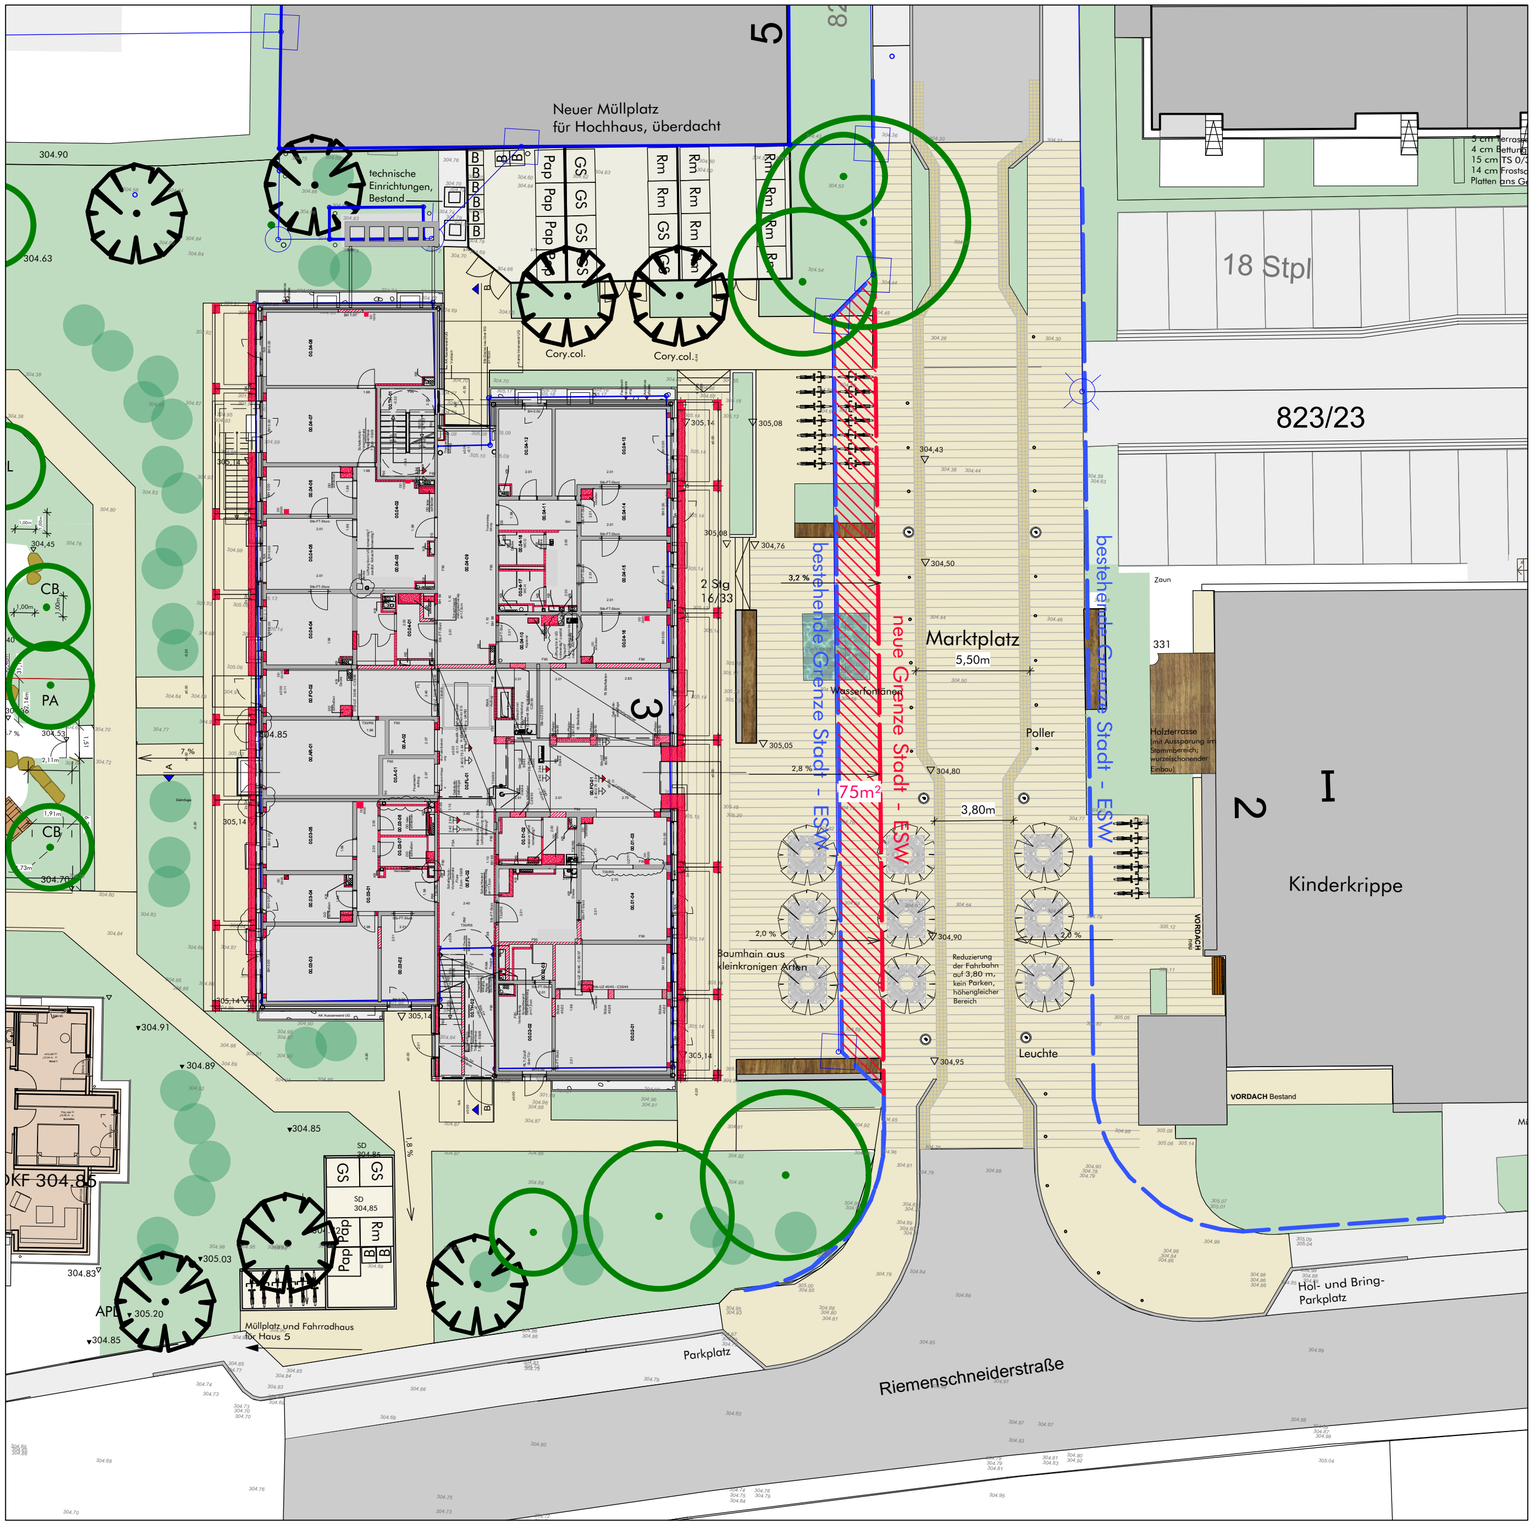

ESW Bayern
Hans- Sachs-Platz 10
90403 Nürnberg

Wohnanlage Fürth Finkenpark

Wohnhochhaus und Marktplatz
Albrecht-Dürer-Straße

Datei: 2010-07 FFGP HH-M.platz15-05-11 Layout: BA2	Verfasser: FÜ Plotstyle:	Nummer 2010-07

FÜHRES
LandschaftsArchitektur BDLA
Kirchenweg 3 Tel.: 0911 239566 - 0
90513 Zirndorf Fax: 0911 239566-20
www.freiraum-fuehres.de

Maßstab 1:200
Erstellt 2013
Stand 11.5.2015