




1	Bäume entfernt	26.10.2015	Obenauf
Nr.	Art der Änderung	Datum	Name

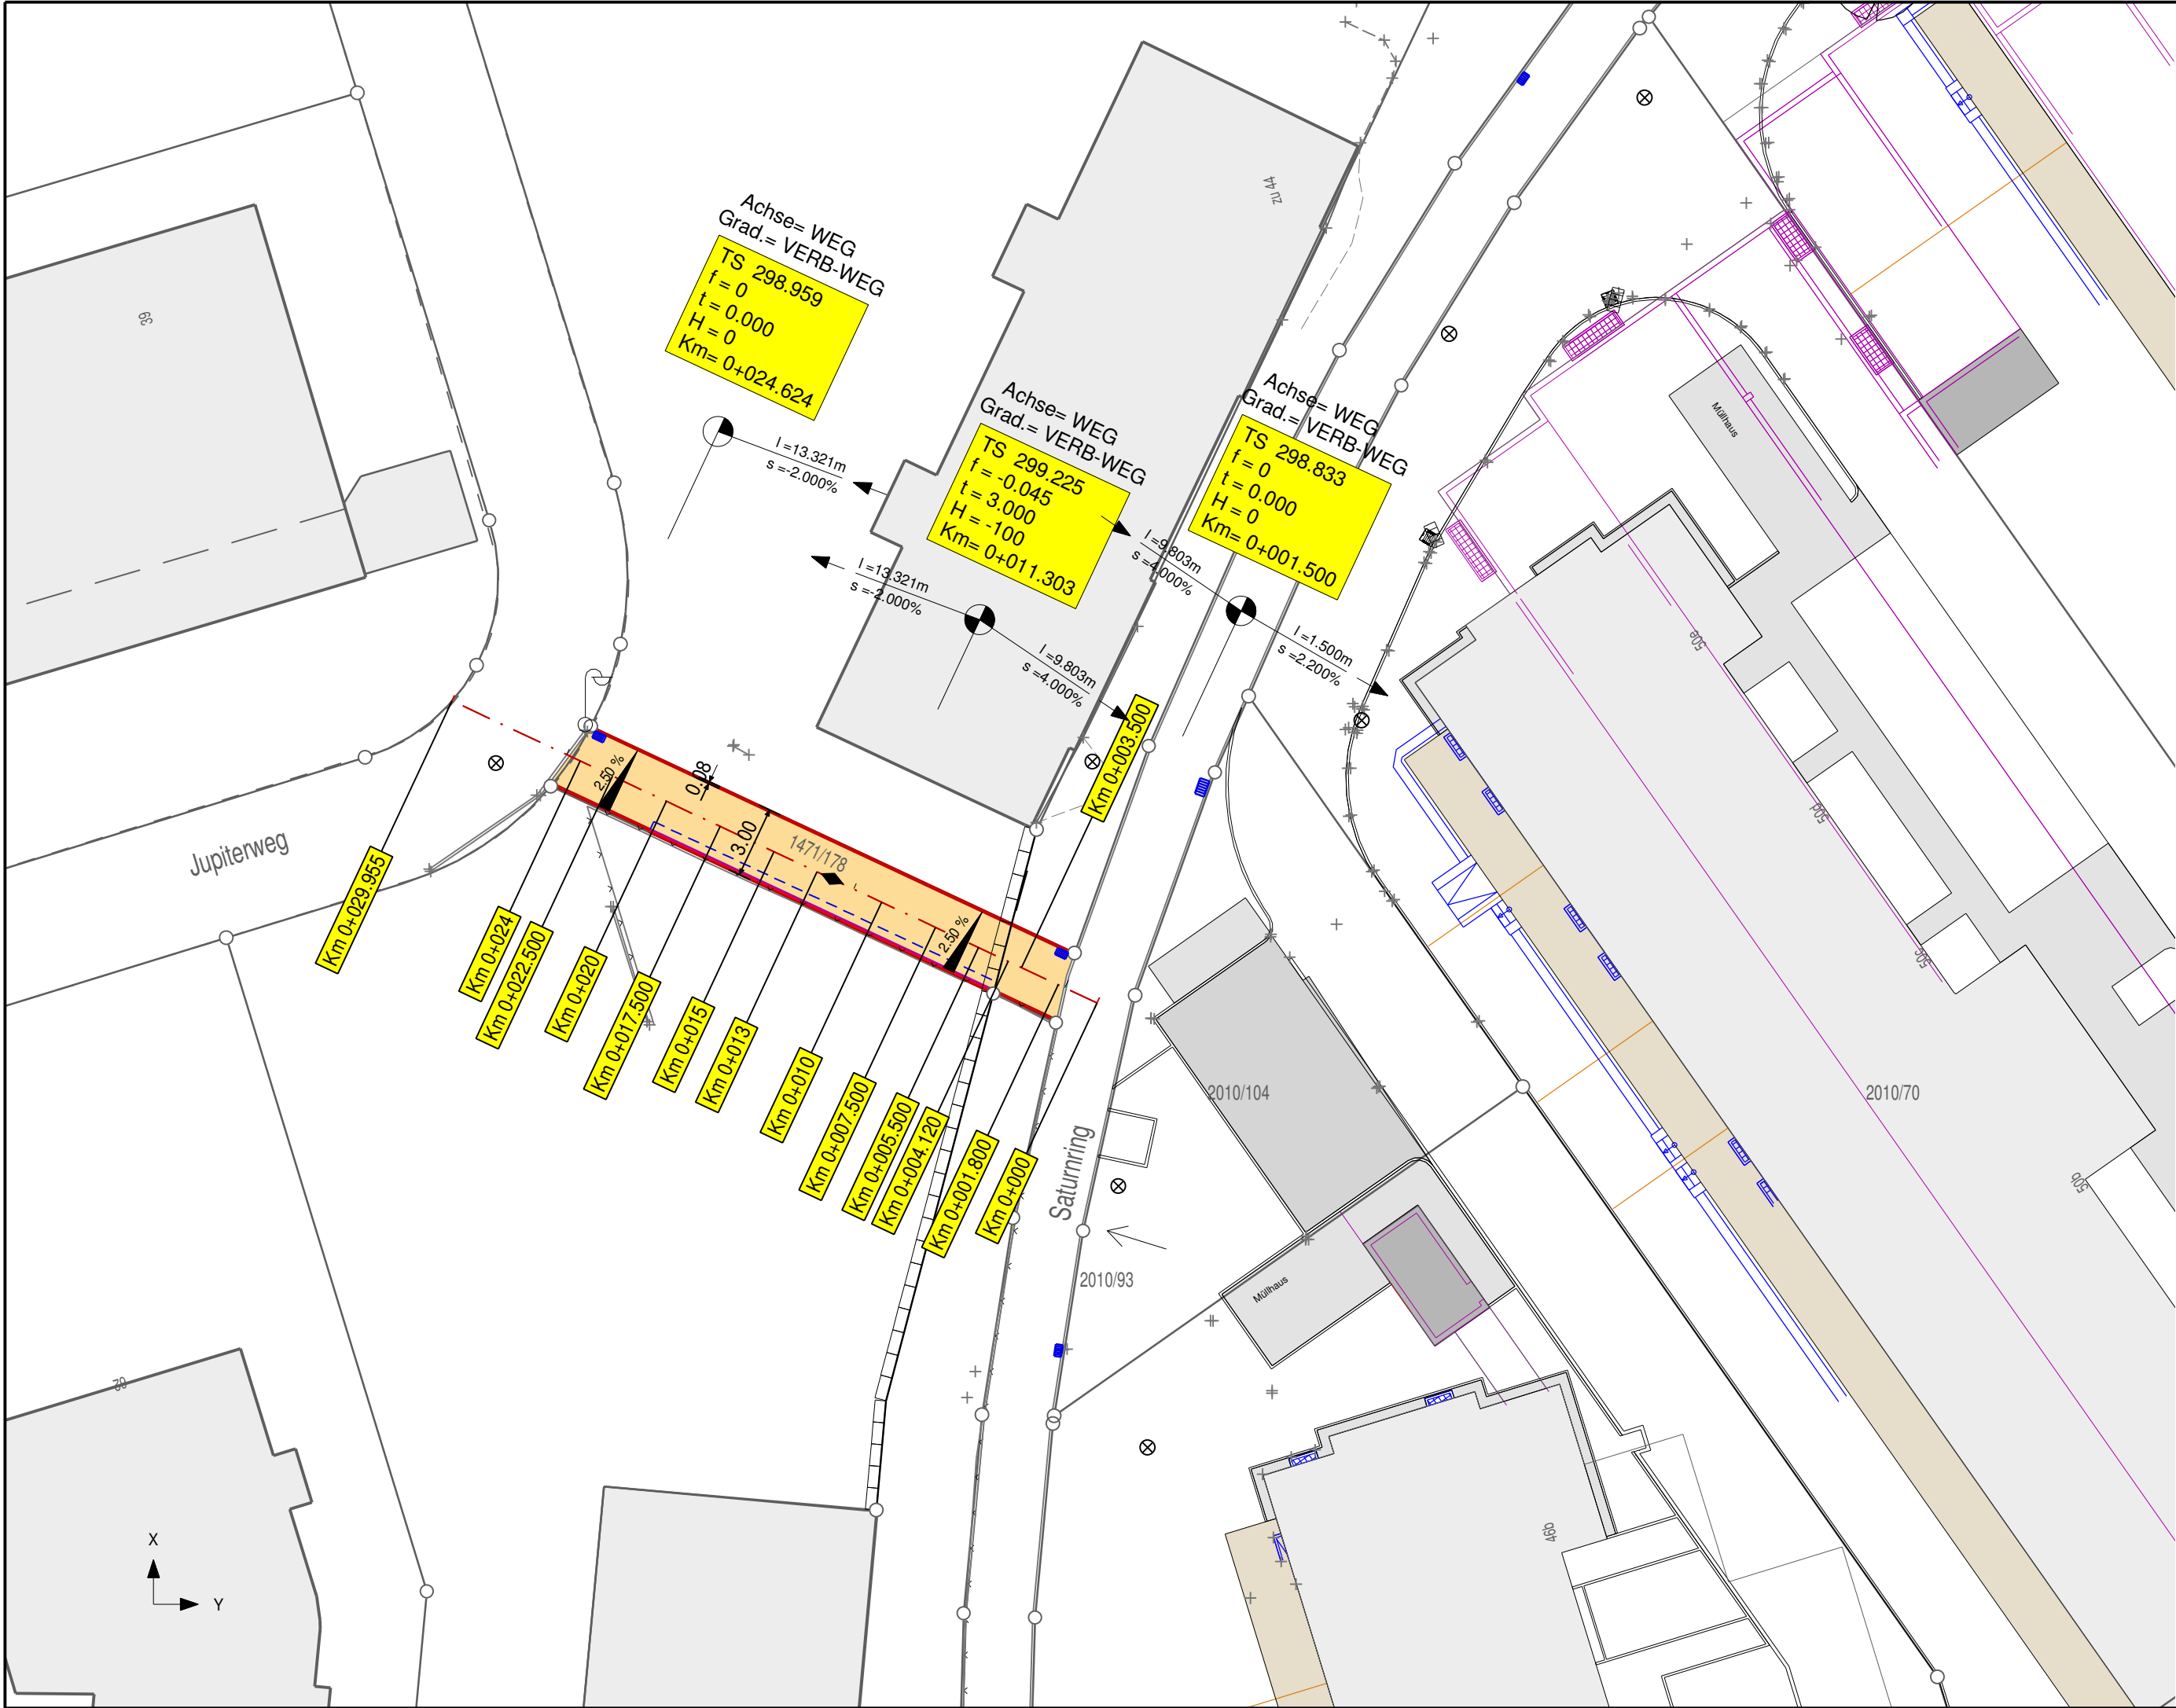

TIEFBAUAMT

Projekt:
Verbindungsweg
Saturnring - Jupiterweg

Projektbezeichnung:			
Plotdatei:	Lageplan Verbindungsweg-c.pdf	Datum:	Name:
Plan:	Verbindungsw.-avSATUgc	bearb.:	Ob
Datum:	26.11.2015	gepr.:	
Maßstab:	Unterlage / Blatt-Nr.:	Planinhalt:	
1:250	5 / 1	Lageplan	

Vorhabensträger:	Fürth, den 17.11.2015 TIEFBAUAMT i.V. Kitowski
Stadt Fürth - Tiefbauamt Hirschenstraße 2 90762 Fürth	