


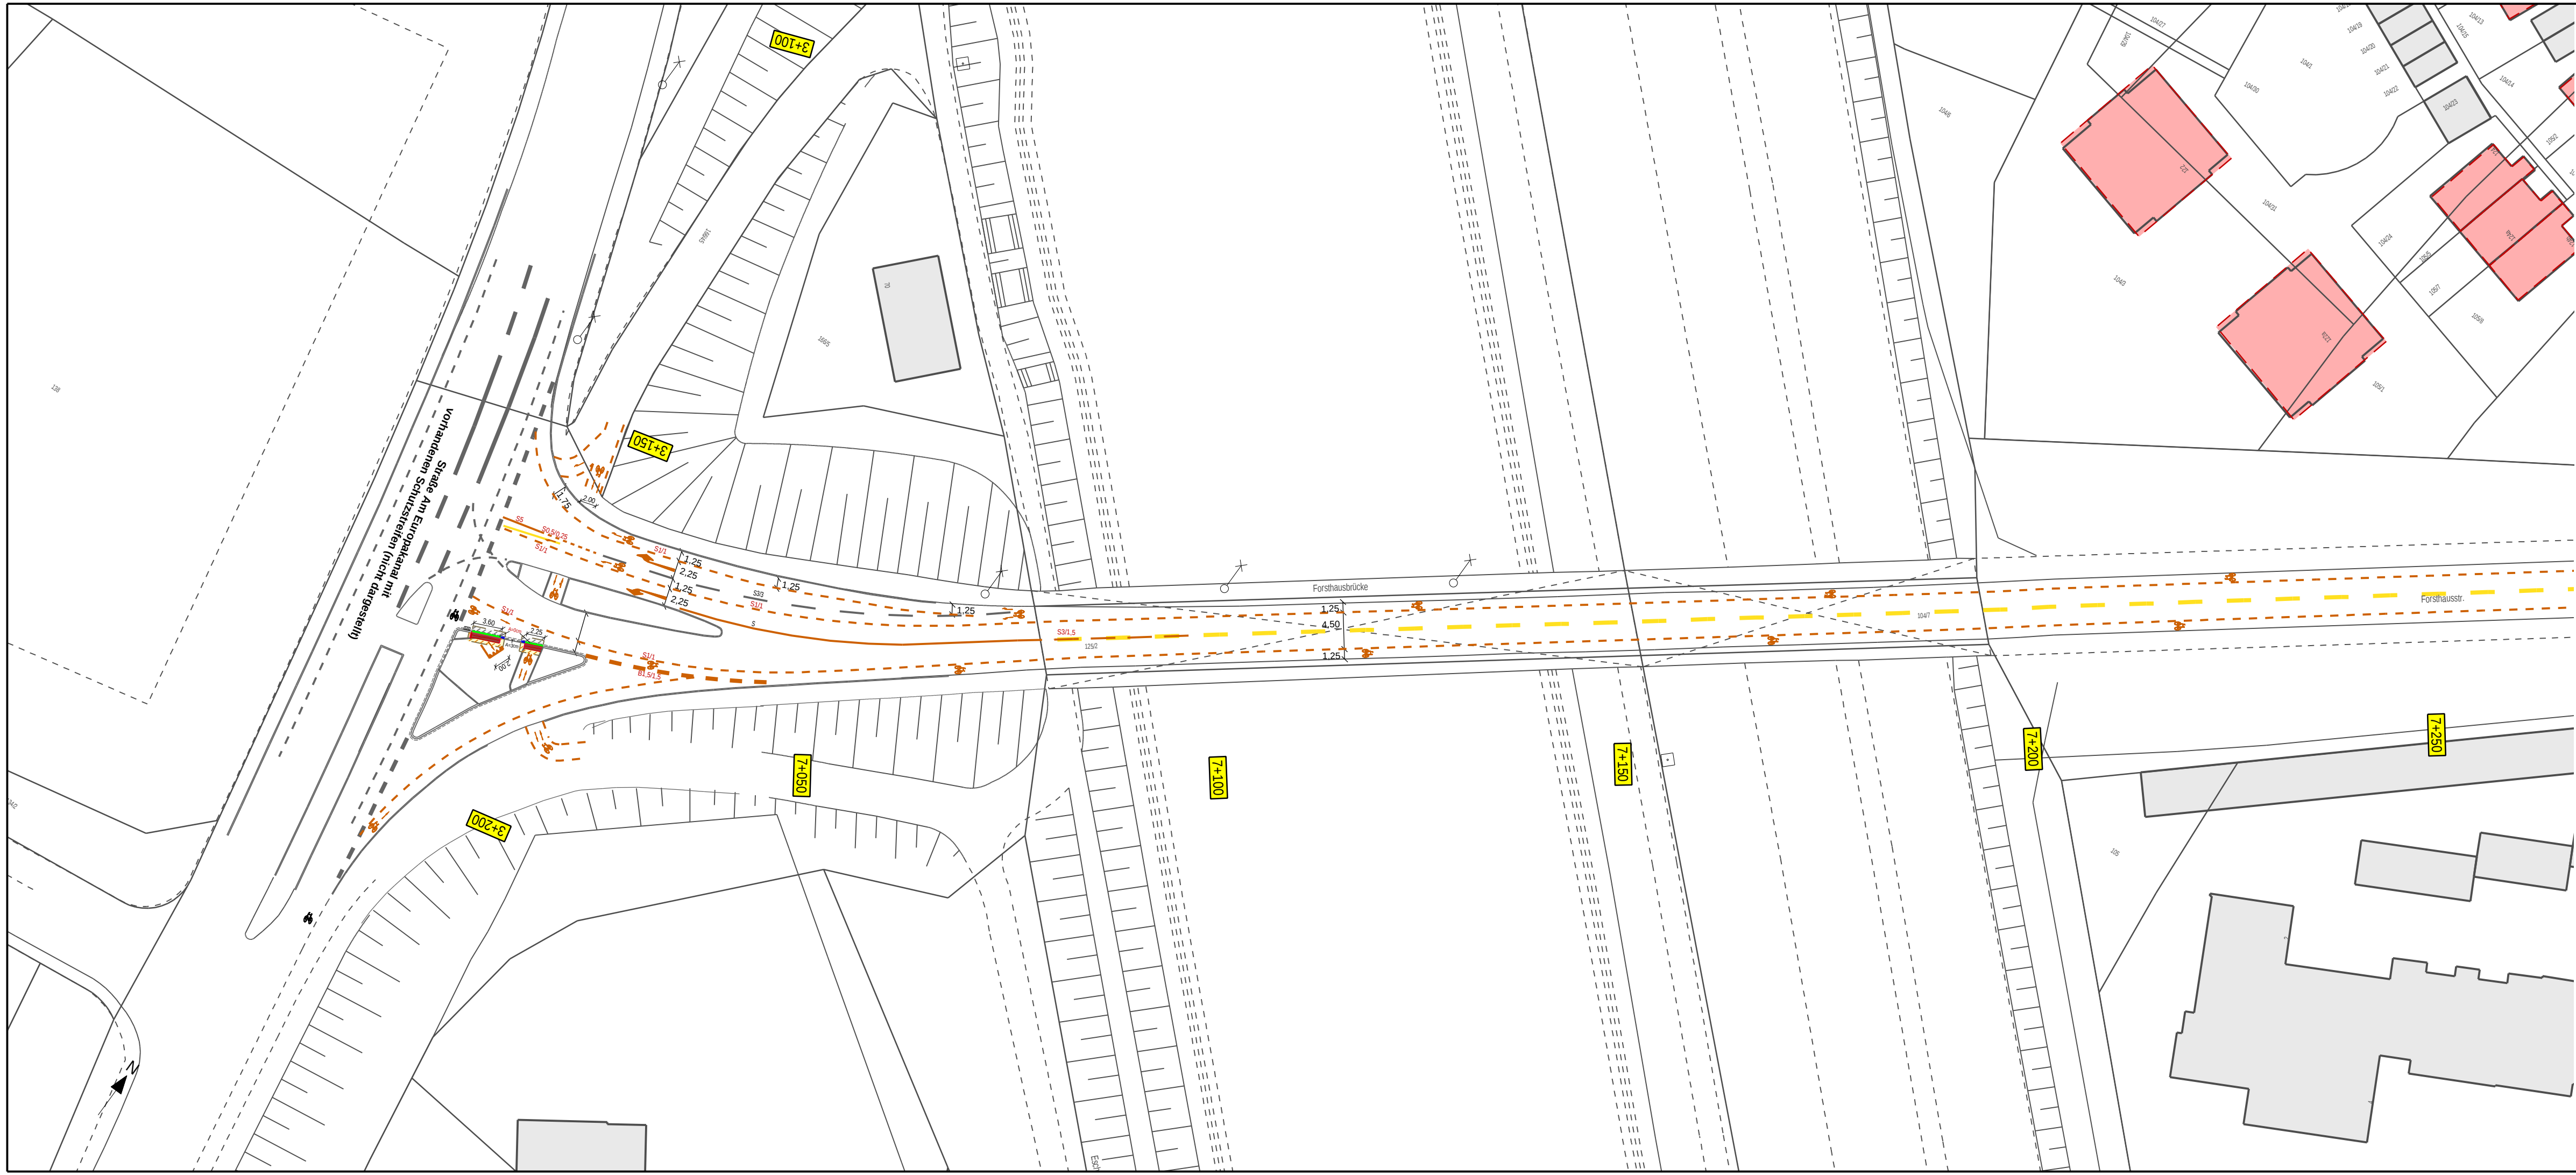

Legende

Bauliche Veränderungen

Hochbord

Blindenleit-platten

Fahrbahn Asphalt

Straßeneinlauf

Tiefbord

Ein-Zeiler

Asphaltdecke angleichen

Nullabsenkung

Fugenband

Pflaster angl.

Absenkstein

Sperrfeld

Bankett angl.

Fahrbahnmarkierungen

Haifischzähne

Fahrbahn-markierung neu

Richtungspfeile

Fahrbahn-markierung best.

Sinnbild Fahrrad neu

Fahrbahn-markierung abbr.

Sinnbild Fahrrad best.

S1/1 Abmess. Markierung

Bestand

Bordstein

Best. Gebäude

Ein-Zeiler

Topographie allg.

Flurstücksgrenze



TIEFBAUAMT

Projekt:

Radverkehrsanlagen

Am Europakanal & Forsthausbrücke

K449 Am Europakanal - Mozartstraße (Anlage 2.3 und 2.4)

Projektbezeichnung:	Radverkehrskonzept		
Plotdatei:	Radverkehrskonzept_AmEuropakanal_2.3	Datum:	Name:
Plan:	evEurFoGf.sda	bearb.:	17.02.2016
Datum:	17.02.2016	gepr.:	Pfützner
Maßstab:	Unterlage / Blatt-Nr.:	Planinhalt:	
1: 500	2.3	Lageplan	
Vorhabensträger:		Fürth, den 17.02.2016	
Stadt Fürth - Tiefbauamt Hirschenstraße 2 90762 Fürth		TIEFBAUAMT gez. Pösl	

841 mm

297 mm

1: 500

23