


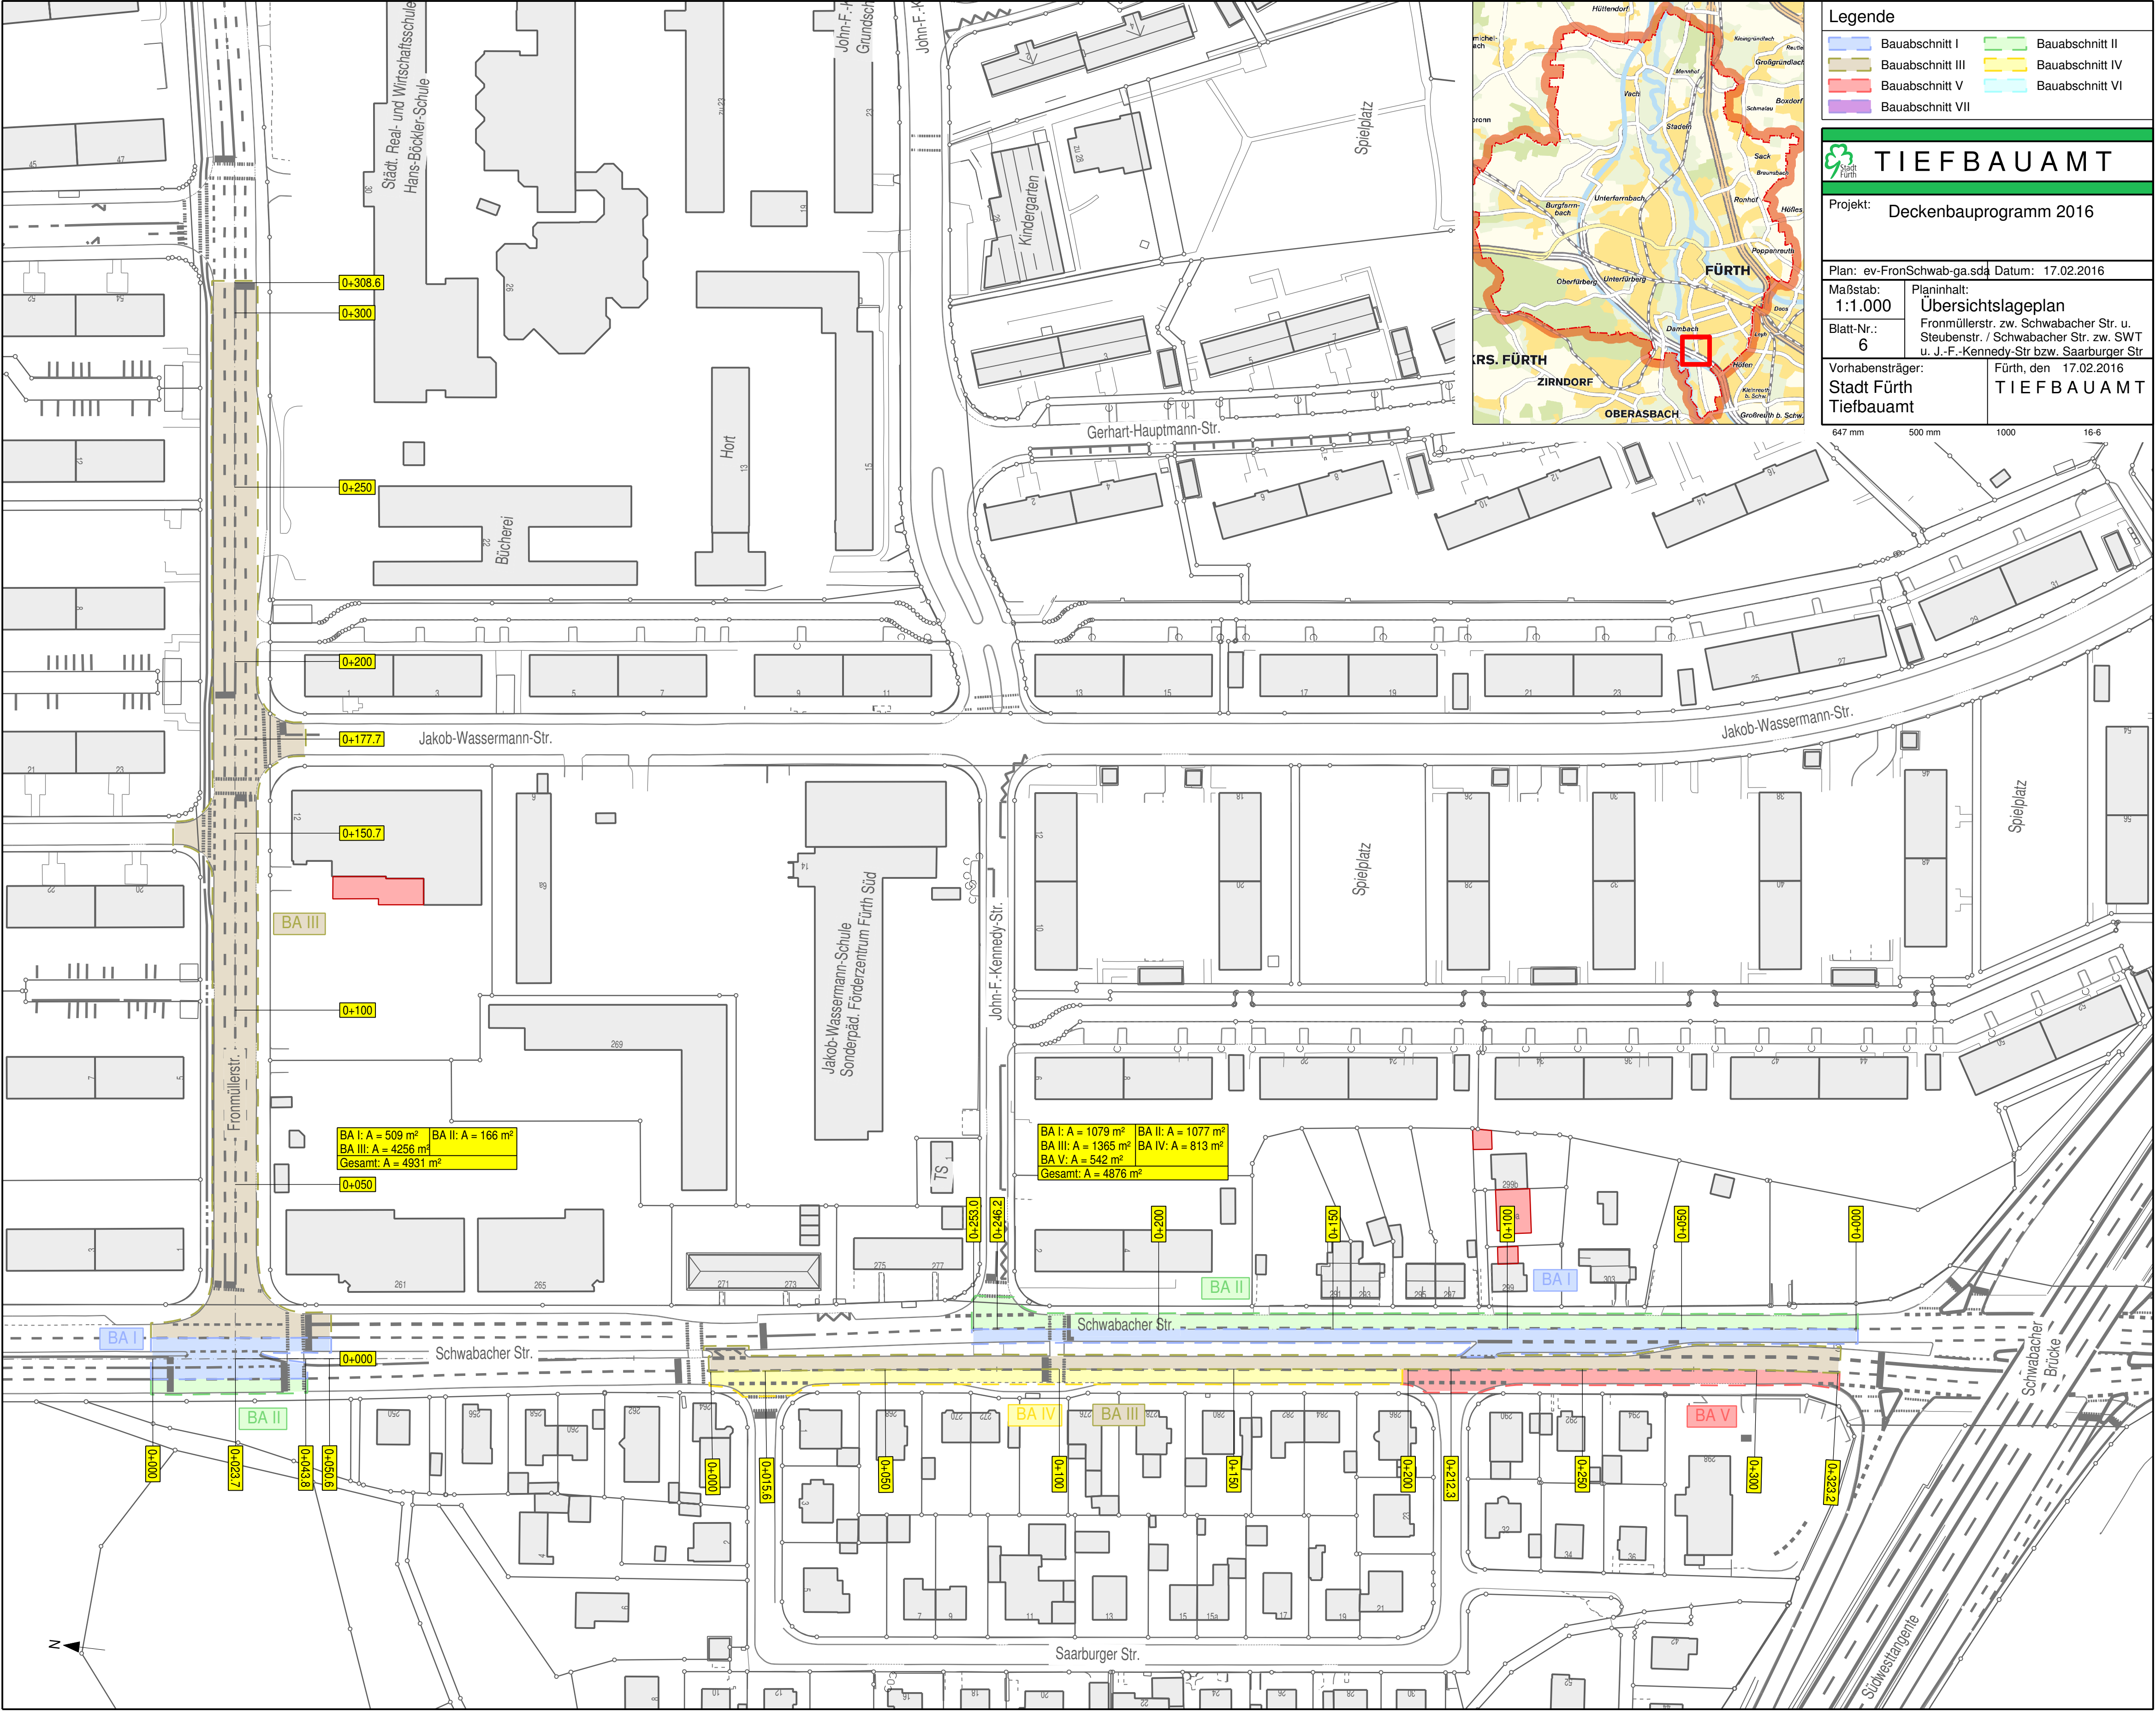

Legende

Bauabschnitt I	Bauabschnitt II
Bauabschnitt III	Bauabschnitt IV
Bauabschnitt V	Bauabschnitt VI
Bauabschnitt VII	

TIEFBAUAMT

Projekt: Deckenbauprogramm 2016

Plan: ev-FronSchwab-ga.sda Datum: 17.02.2016

Maßstab: 1:1.000 Planinhalt: Übersichtslageplan

Blatt-Nr.: 6 Fronmüllerstr. zw. Schwabacher Str. u. Steubenstr. / Schwabacher Str. zw. SWT u. J.-F.-Kennedy-Str bzw. Saarburger Str

Vorhabensträger: Stadt Fürth, den 17.02.2016

Tiefbauamt TIEFBAUAMT

647 mm 500 mm 1000 16.6