
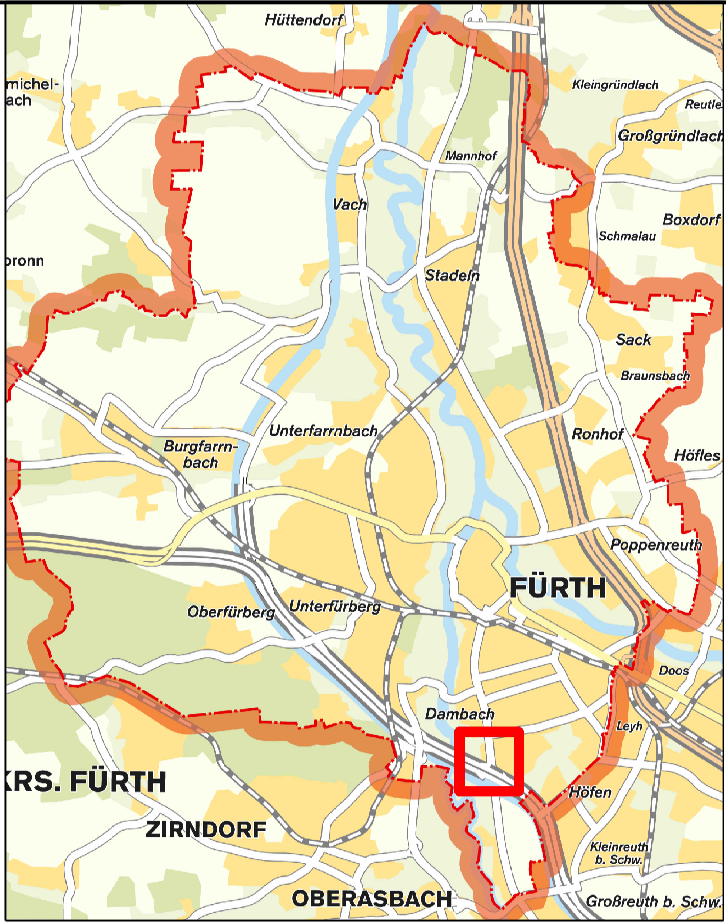


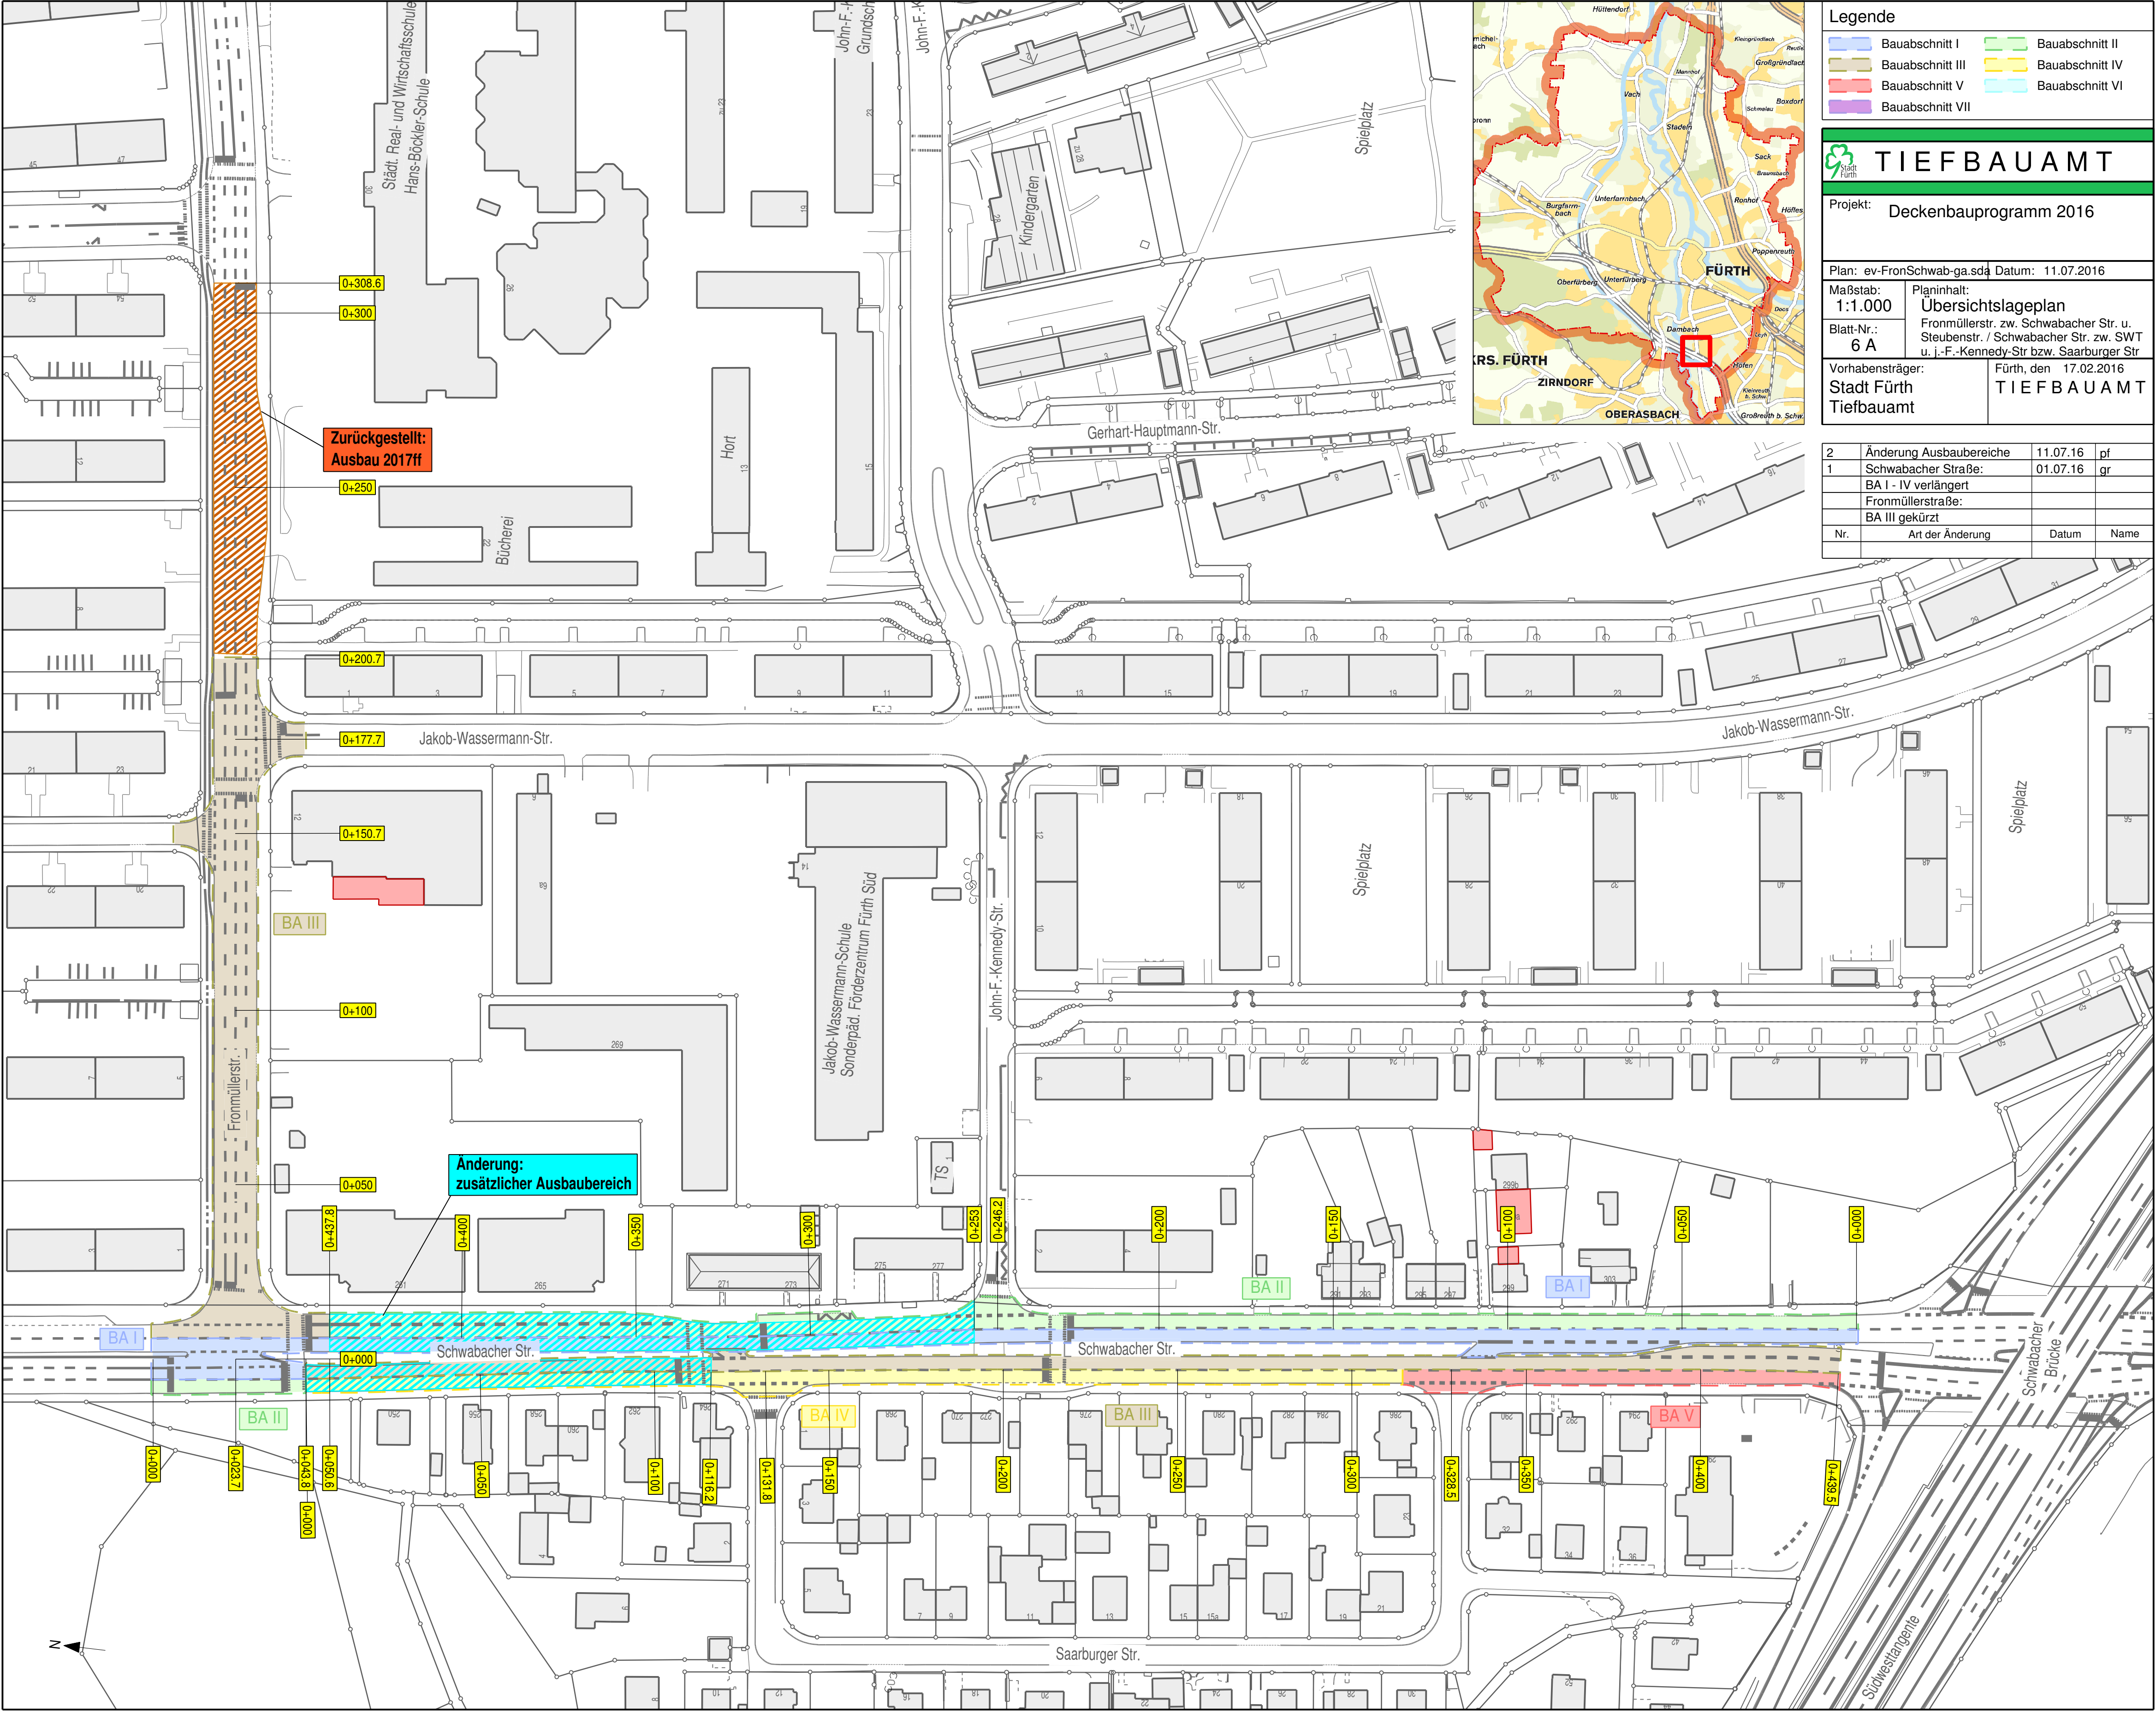

Legende

- Bauabschnitt I
- Bauabschnitt II
- Bauabschnitt III
- Bauabschnitt IV
- Bauabschnitt V
- Bauabschnitt VI
- Bauabschnitt VII

TIEFBAUAMT

Projekt: Deckenbauprogramm 2016

Plan: ev-FronSchwab-ga.sda Datum: 11.07.2016

Maßstab: 1:1.000

Blatt-Nr.: 6 A

Vorhabensträger: Stadt Fürth Tiefbauamt

Planinhalt: Übersichts-lageplan
Fronmüllerstr. zw. Schwabacher Str. u. Steubenstr. / Schwabacher Str. zw. SWT u. J.-F.-Kennedy-Str bzw. Saarburger Str.

Fürth, den 17.02.2016

TIEFBAUAMT

2	Änderung Ausbaubereiche	11.07.16	pf
1	Schwabacher Straße:	01.07.16	gr
	BA I - IV verlängert		
	Fronmüllerstraße:		
	BA III gekürzt		
Nr.	Art der Änderung	Datum	Name