


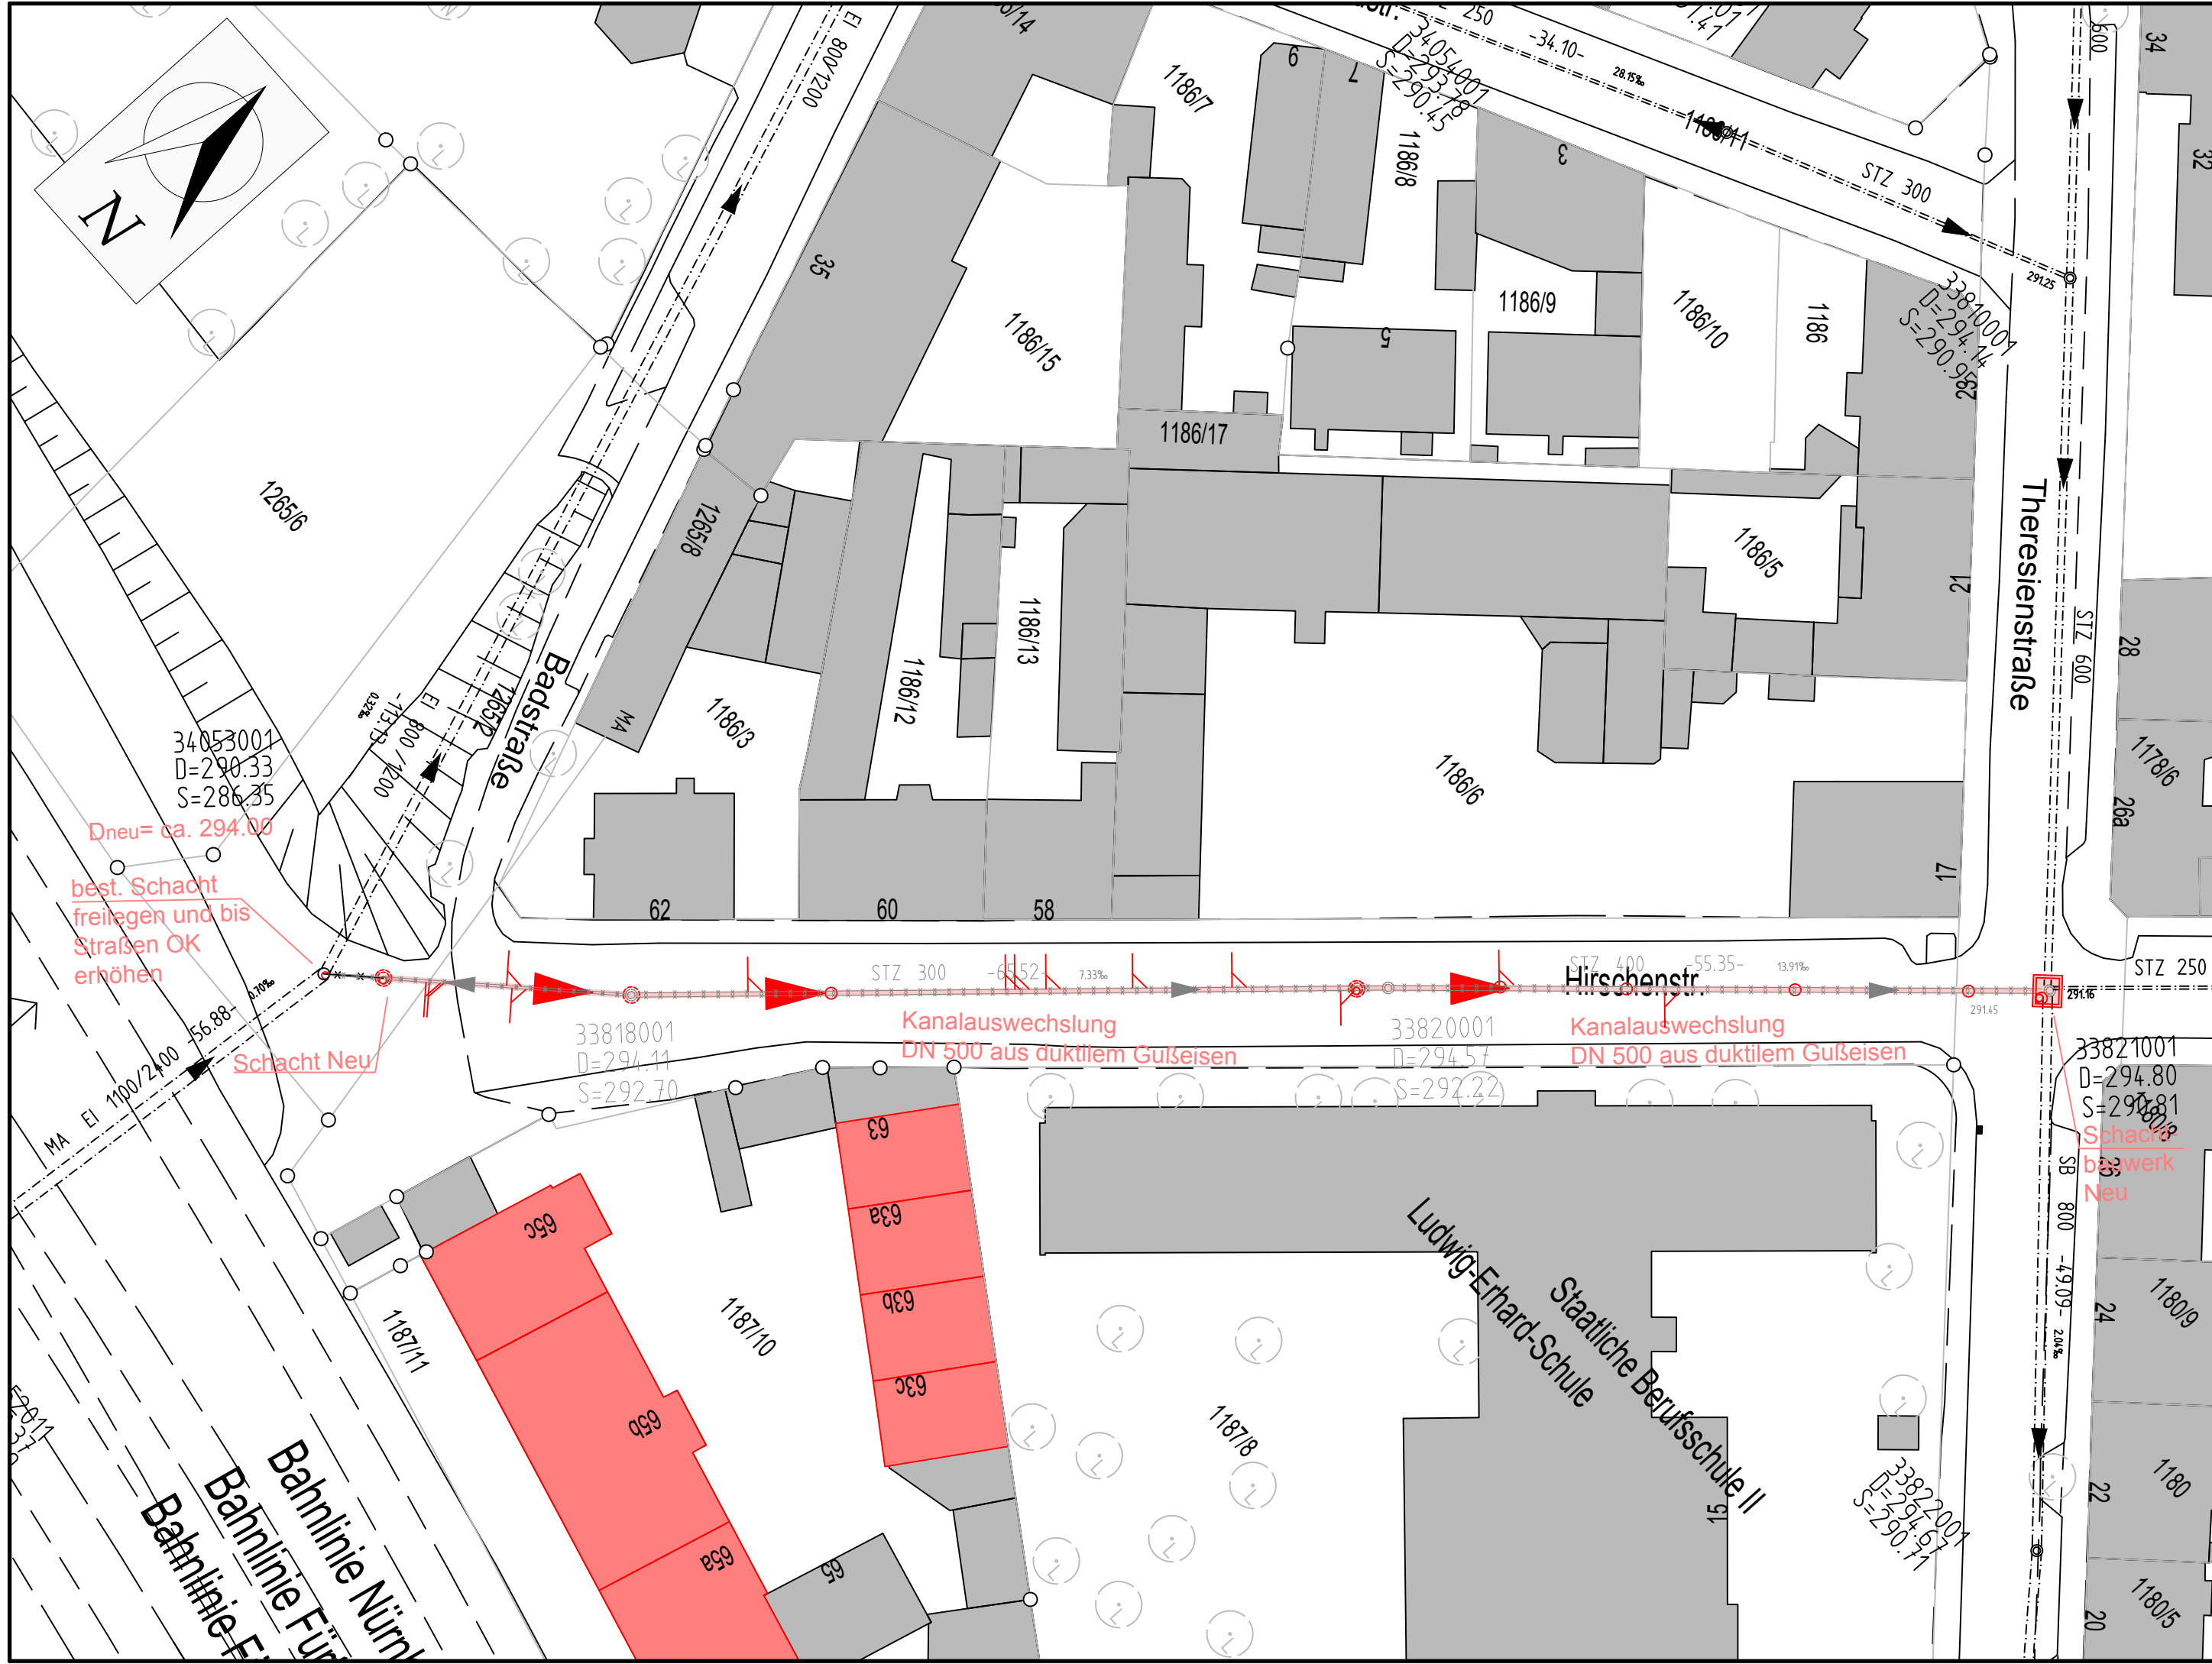

 best. Mischwasserkanal
 best. Regenwasserkanal
 best. Schmutzwasserkanal
 Planung

Vorentwurf

Index:	Bemerkung:		geänd. am:		Name:
Stadtentwässerung Fürth Stadtentwässerung Fürth Hirschenstraße 2 90762 Fürth Tel. 0911 / 974 - 3262 E-Mail: stef@fuerth.de Fax 0911 / 974 - 3263					
Vorhaben:			Anlage:		
MW- Kanalauswechslung Hirschenstraße zwischen Bad- und Theresienstraße			Maßstab:		
			1:500		
Planinhalt:			entw.:	Bardou	
Lageplan			gez.:	Göllner	
			gepr.:		
Plan-Nr.:			Fürth, 20.02.2017		
KBAU_OB_LP01_VORENTW					