


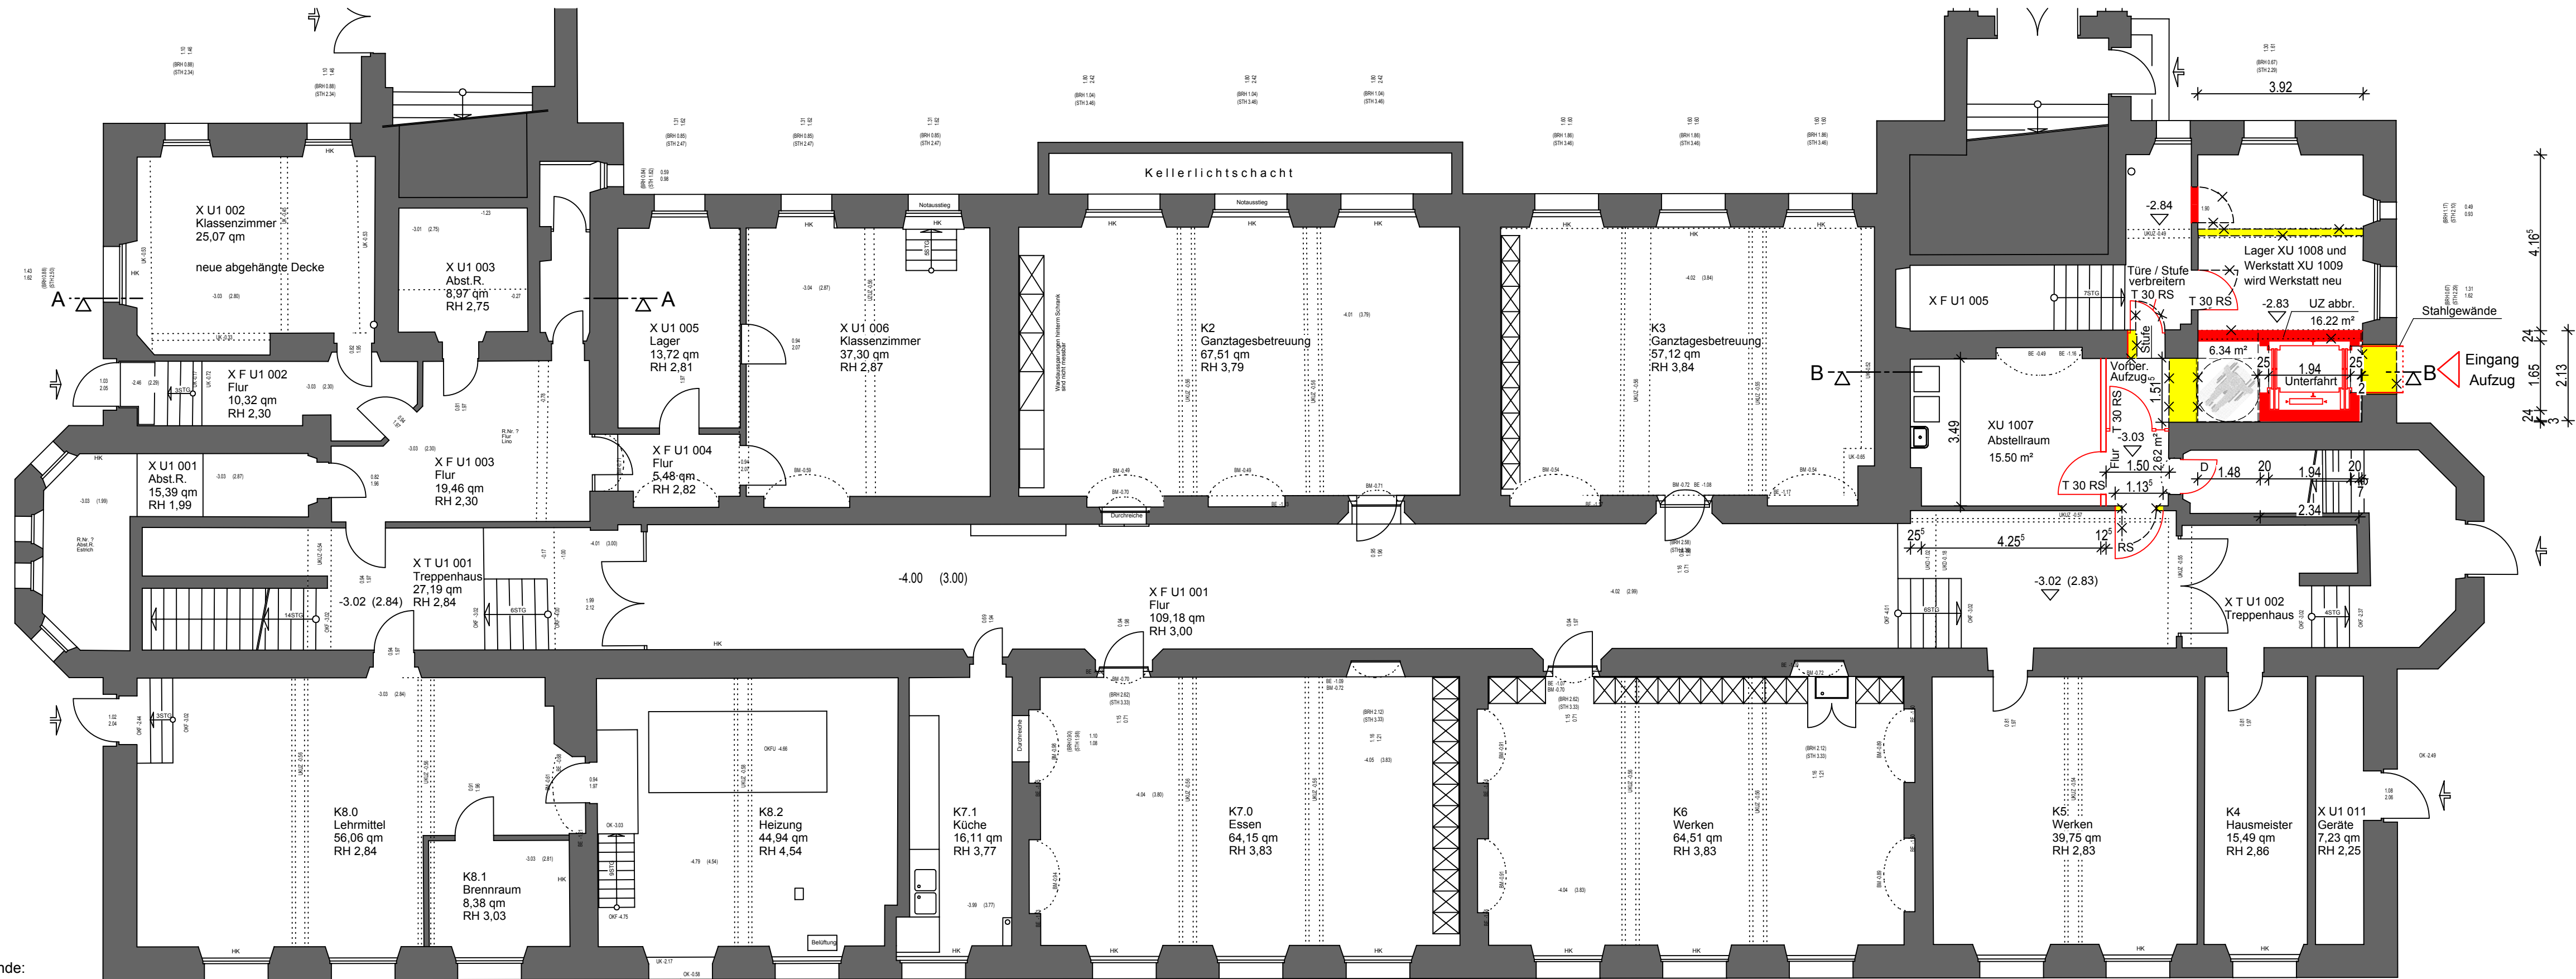

Legende:

- Bestehende Wand
- Neue Wand
- Bestehende Bauteile
- Neue Bauteile
- Abzubrechende Bauteile

Bauvorhaben:
Barrierefreie Erschließung der Frauenschule
einschließlich Toilettensanierung

Bautort:
Flurstück 1067/4, Frauenstr. 15, 70763 Fürth

Bauherr:
Gebäudewirtschaft Fürth
Technisches Rathaus
Hirschenstraße 2, 90762 Fürth, Tel: 0911 974-3400, 0911 974-3402

Grundstückseigentümer:

Flurstück 1067/4
Stadt Fürth

Indexliste			
Index	Änderung	Datum	Name
A	Diverse Änderungen und Ergänzungen	18.04.2017	RH
B	Ergänzungen Brandschutz (Türen)	02.05.2017	RH

Planung:
GUMBRECHT
ARCHITEKTEN GmbH

Kleinreuther Weg 87, 90408 Nürnberg Tel. 0911 / 27 77 70 80 Fax. 0911 / 27 77 70 88

ENTWURFSPLANUNG

Planbezeichnung:
Grundriss KG
DATUM: 28.03.2017
GES: PEG
GEZ: RH
M 1 : 100
PLANNR: 01 B



Bauvorhaben:
**Barrierefreie Erschließung der Frauenschule
einschließlich Toilettensanierung**

Bauort:
Flurstück 1067/4, Frauenstr. 15, 70763 Fürth

Bauherr:
Gebäudewirtschaft Fürth
Technisches Rathaus
Hirschenstraße 2, 90762 Fürth, Tel: 0911 974-3400, 0911 974-3402

Grundstückseigentümer:

Flurstück 1067/4
Stadt Fürth


Indexliste			
Index	Änderung	Datum	Name
A	Diverse Änderungen und Ergänzungen	18.04.2017	RH
B	Jungenseite: GK Trennwand Lehrer-Jungen geändert		
	Ergänzungen Brandschutz (Türen)	02.05.2017	RH

Planung:
GUMBRECHT
ARCHITEKTEN GmbH

Kleinreuther Weg 87, 90408 Nürnberg Tel. 0911 / 27 77 70 80 Fax. 0911 / 27 77 70 88

ENTWURFSPLANUNG

Planbezeichnung:		M 1 : 100	
Grundriss EG		DATUM: 28.03.2017	
		GES: PEG	GEZ: RH
		PLANNR: 02 B	

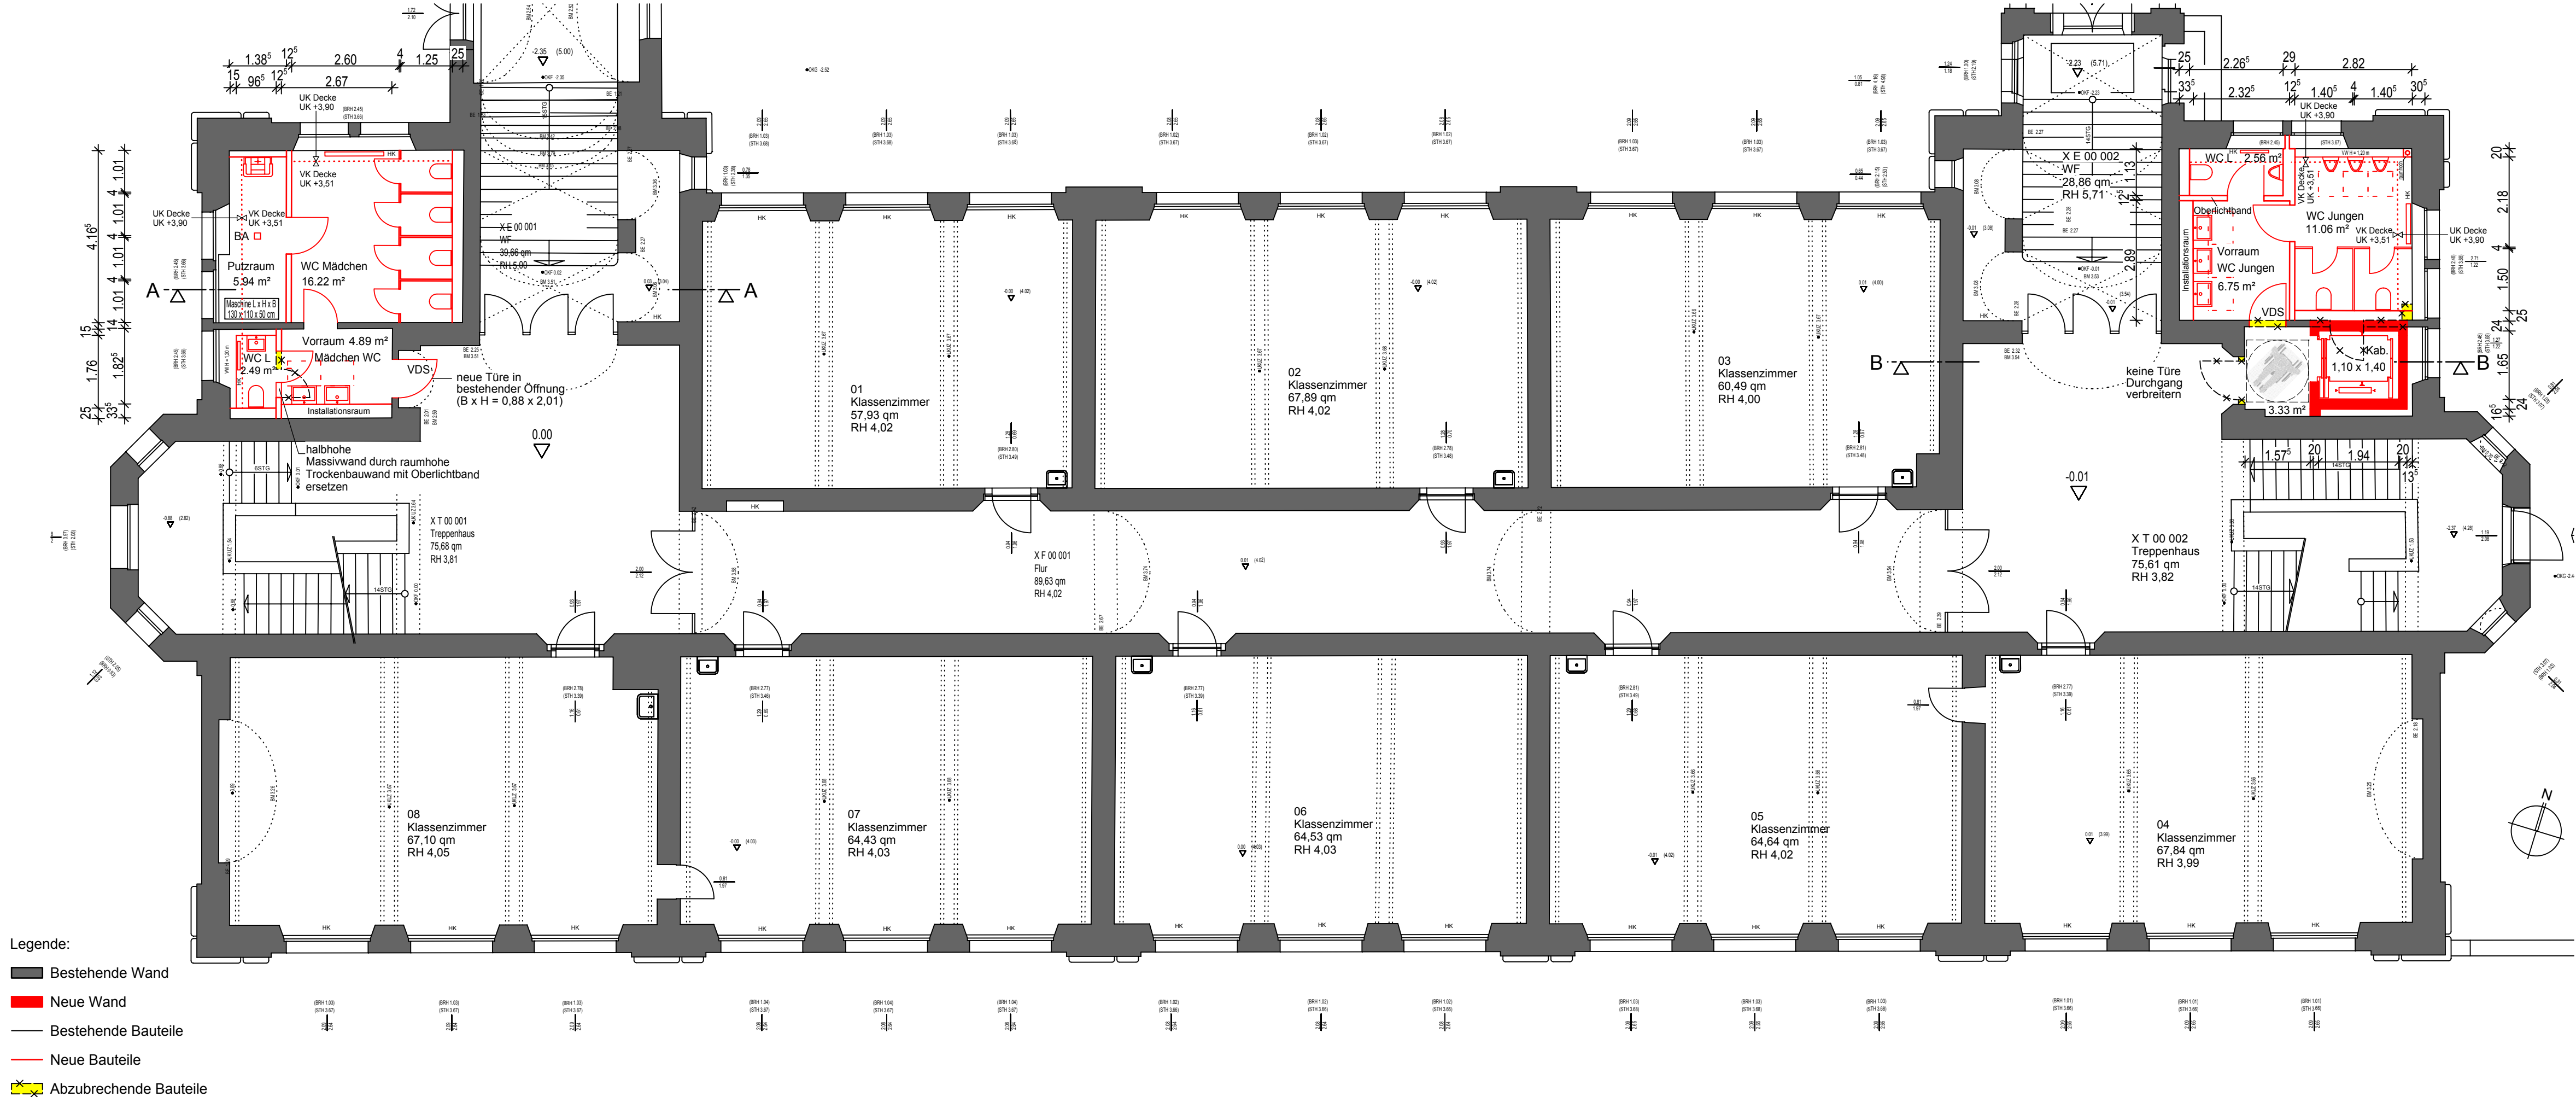



Bauvorhaben:
**Barrierefreie Erschließung der Frauenschule
einschließlich Toilettensanierung**

Bauort:
Flurstück 1067/4, Frauenstr. 15, 70763 Fürth

Bauherr:
Gebäudewirtschaft Fürth
Technisches Rathaus
Hirschenstraße 2, 90762 Fürth, Tel: 0911 974-3400, 0911 974-3402

Grundstückseigentümer:

Flurstück 1067/4
Stadt Fürth


Indexliste			
Index	Änderung	Datum	Name
A	Diverse Änderungen und Ergänzungen	18.04.2017	RH
B	Jungenseite: GK Trennwand Lehrer-Jungen geändert		
	Ergänzungen Brandschutz (Türen)	02.05.2017	RH

Planung:
**GUMBRECHT
ARCHITEKTEN GmbH**

Kleinreuther Weg 87, 90408 Nürnberg Tel. 0911 / 27 77 70 80 Fax. 0911 / 27 77 70 80

ENTWURFSPLANUNG

Planbezeichnung:
Grundriss 1. OG
DATUM: 28.03.2017
GES: PEG
GEZ: RH
M 1 : 100
PLANNR: 03 B

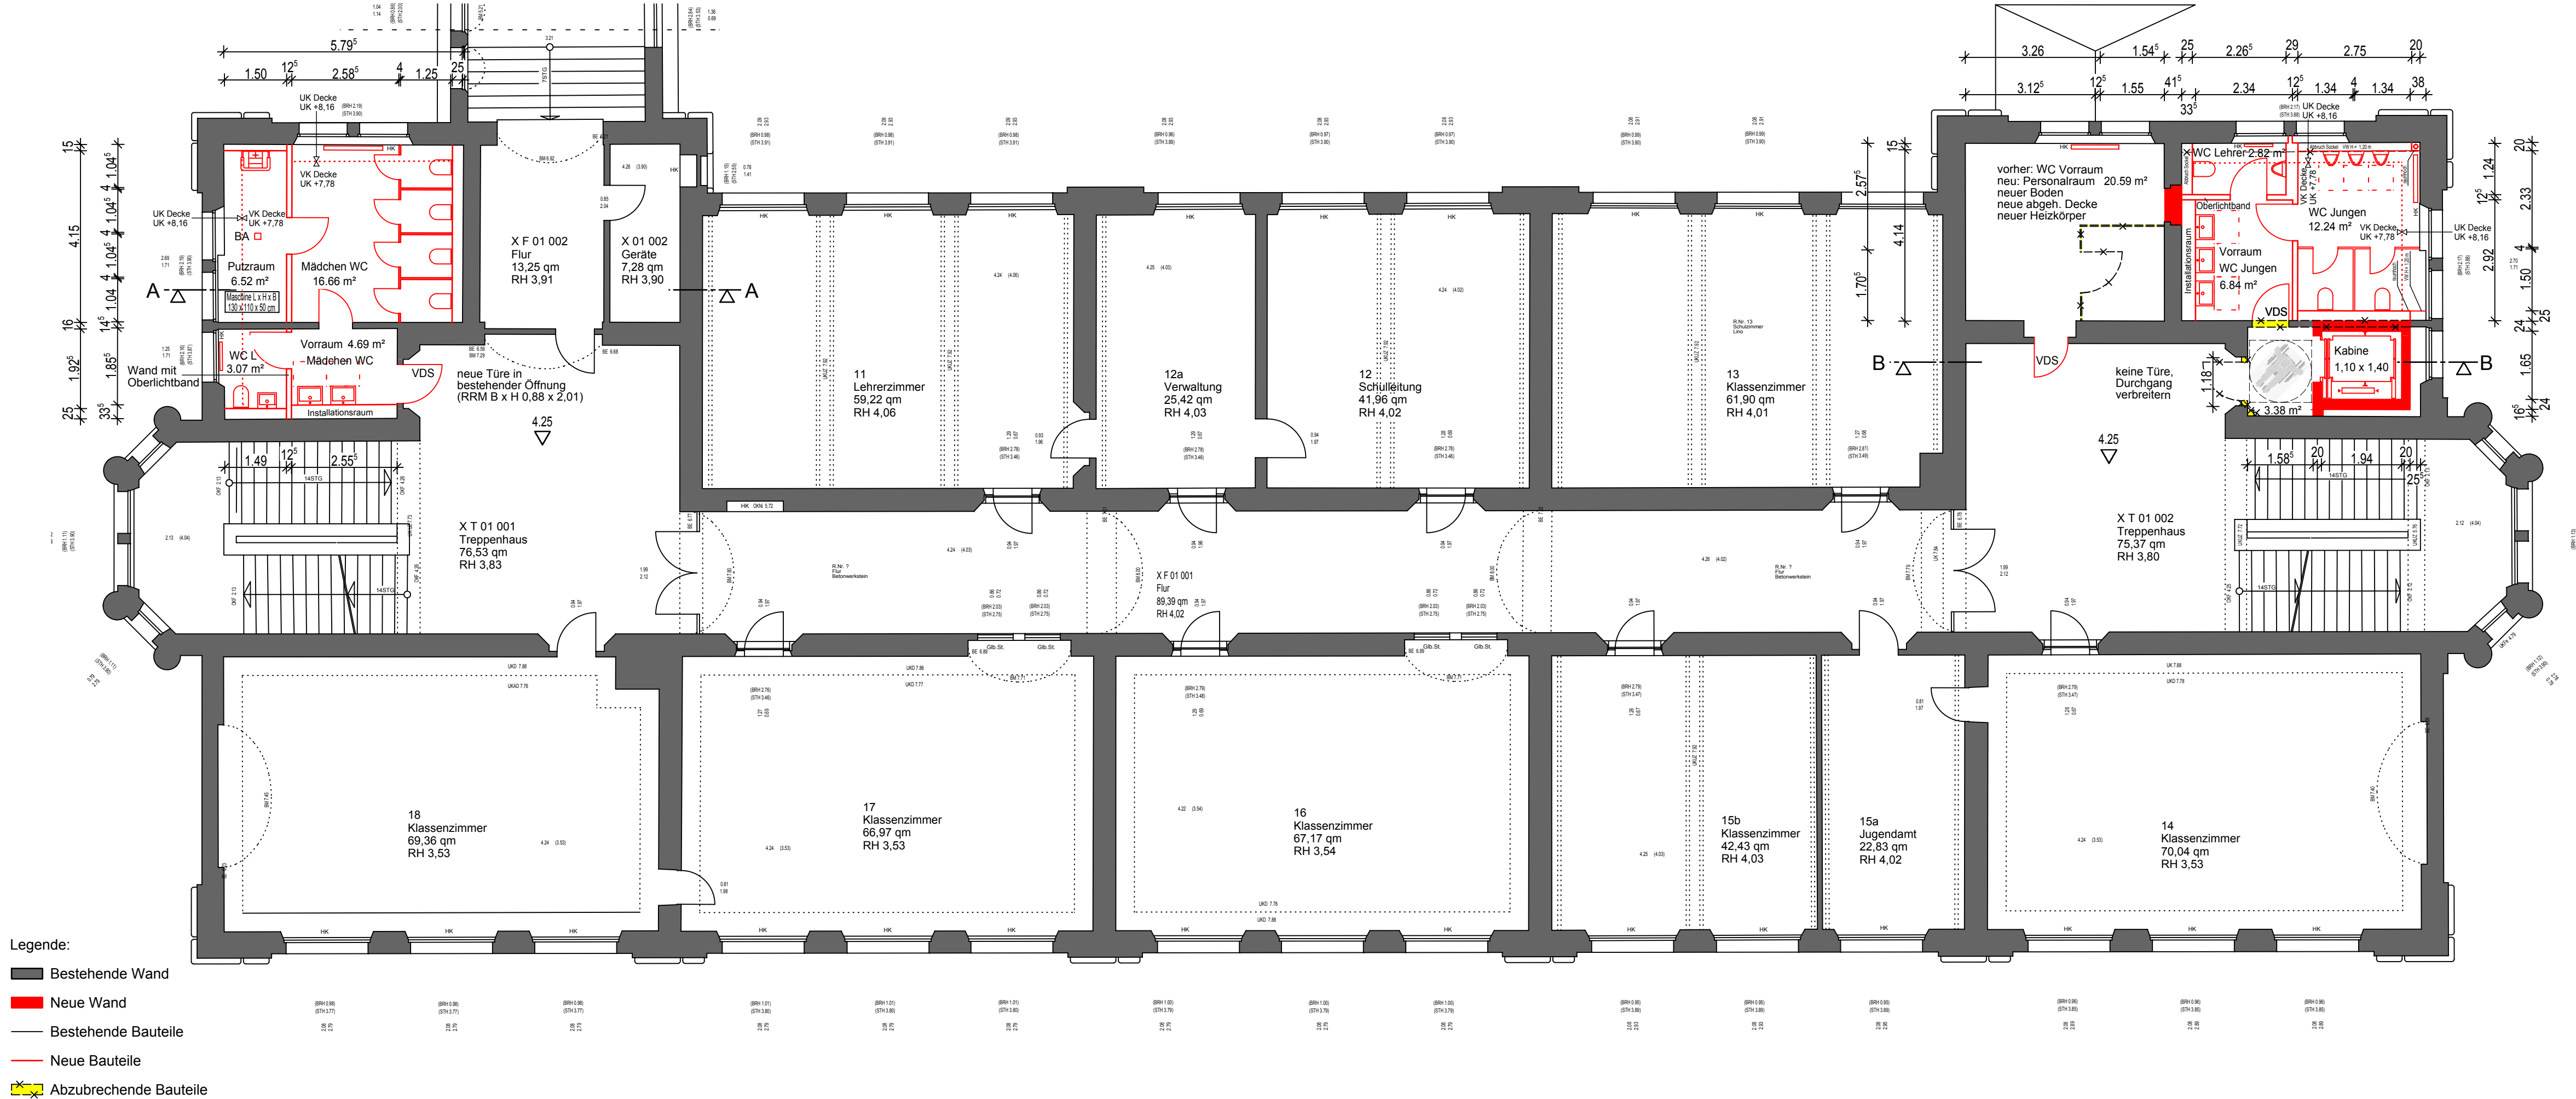



Bauvorhaben:
**Barrierefreie Erschließung der Frauenschule
einschließlich Toilettensanierung**

Bauort:
Flurstück 1067/4, Frauenstr. 15, 70763 Fürth

Bauherr:
Gebäudewirtschaft Fürth
Technisches Rathaus
Hirschenstraße 2, 90762 Fürth, Tel: 0911 974-3400, 0911 974-3402

Grundstückseigentümer:

Flurstück 1067/4
Stadt Fürth


Indexliste			
Index	Änderung	Datum	Name
A	Diverse Änderungen und Ergänzungen	18.04.2017	RH
B	Jungenseite: GK Trennwand Lehrer-Jungen geändert		RH
	Ergänzungen Brandschutz (Türen)	02.05.2017	RH


Planung:
GUMBRECHT
ARCHITEKTEN GmbH

Kleinreuther Weg 87, 90408 Nürnberg Tel. 0911 / 27 77 70 80 Fax. 0911 / 27 77 70 88

ENTWURFSPLANUNG

Planbezeichnung:
Grundriss 2. OG
DATUM: 28.03.2017
GES: PEG
GEZ: RH
M 1 : 100
PLANNR: 04 B

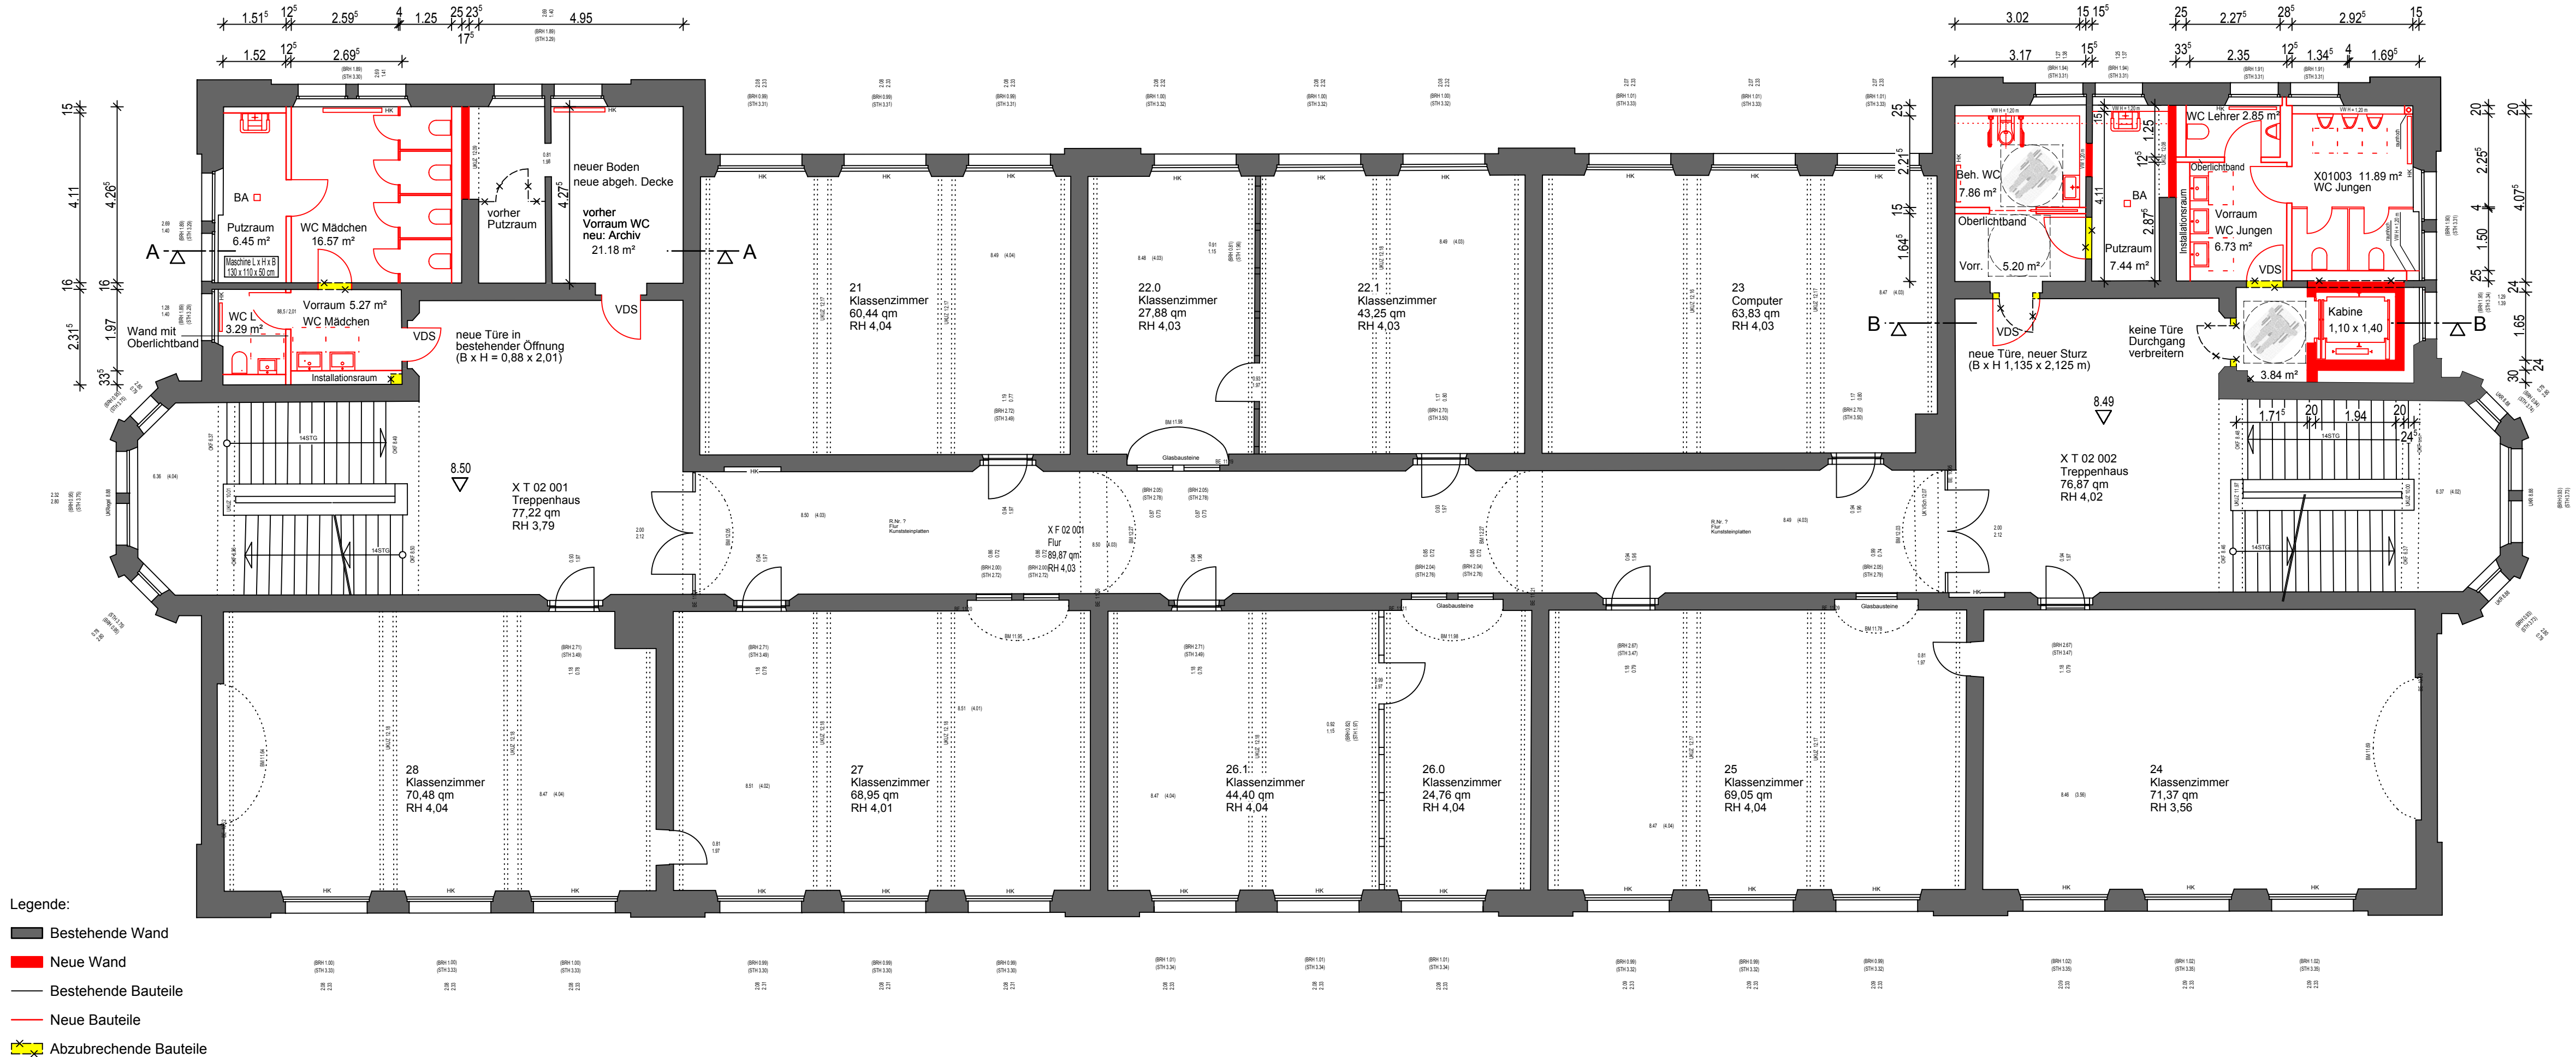

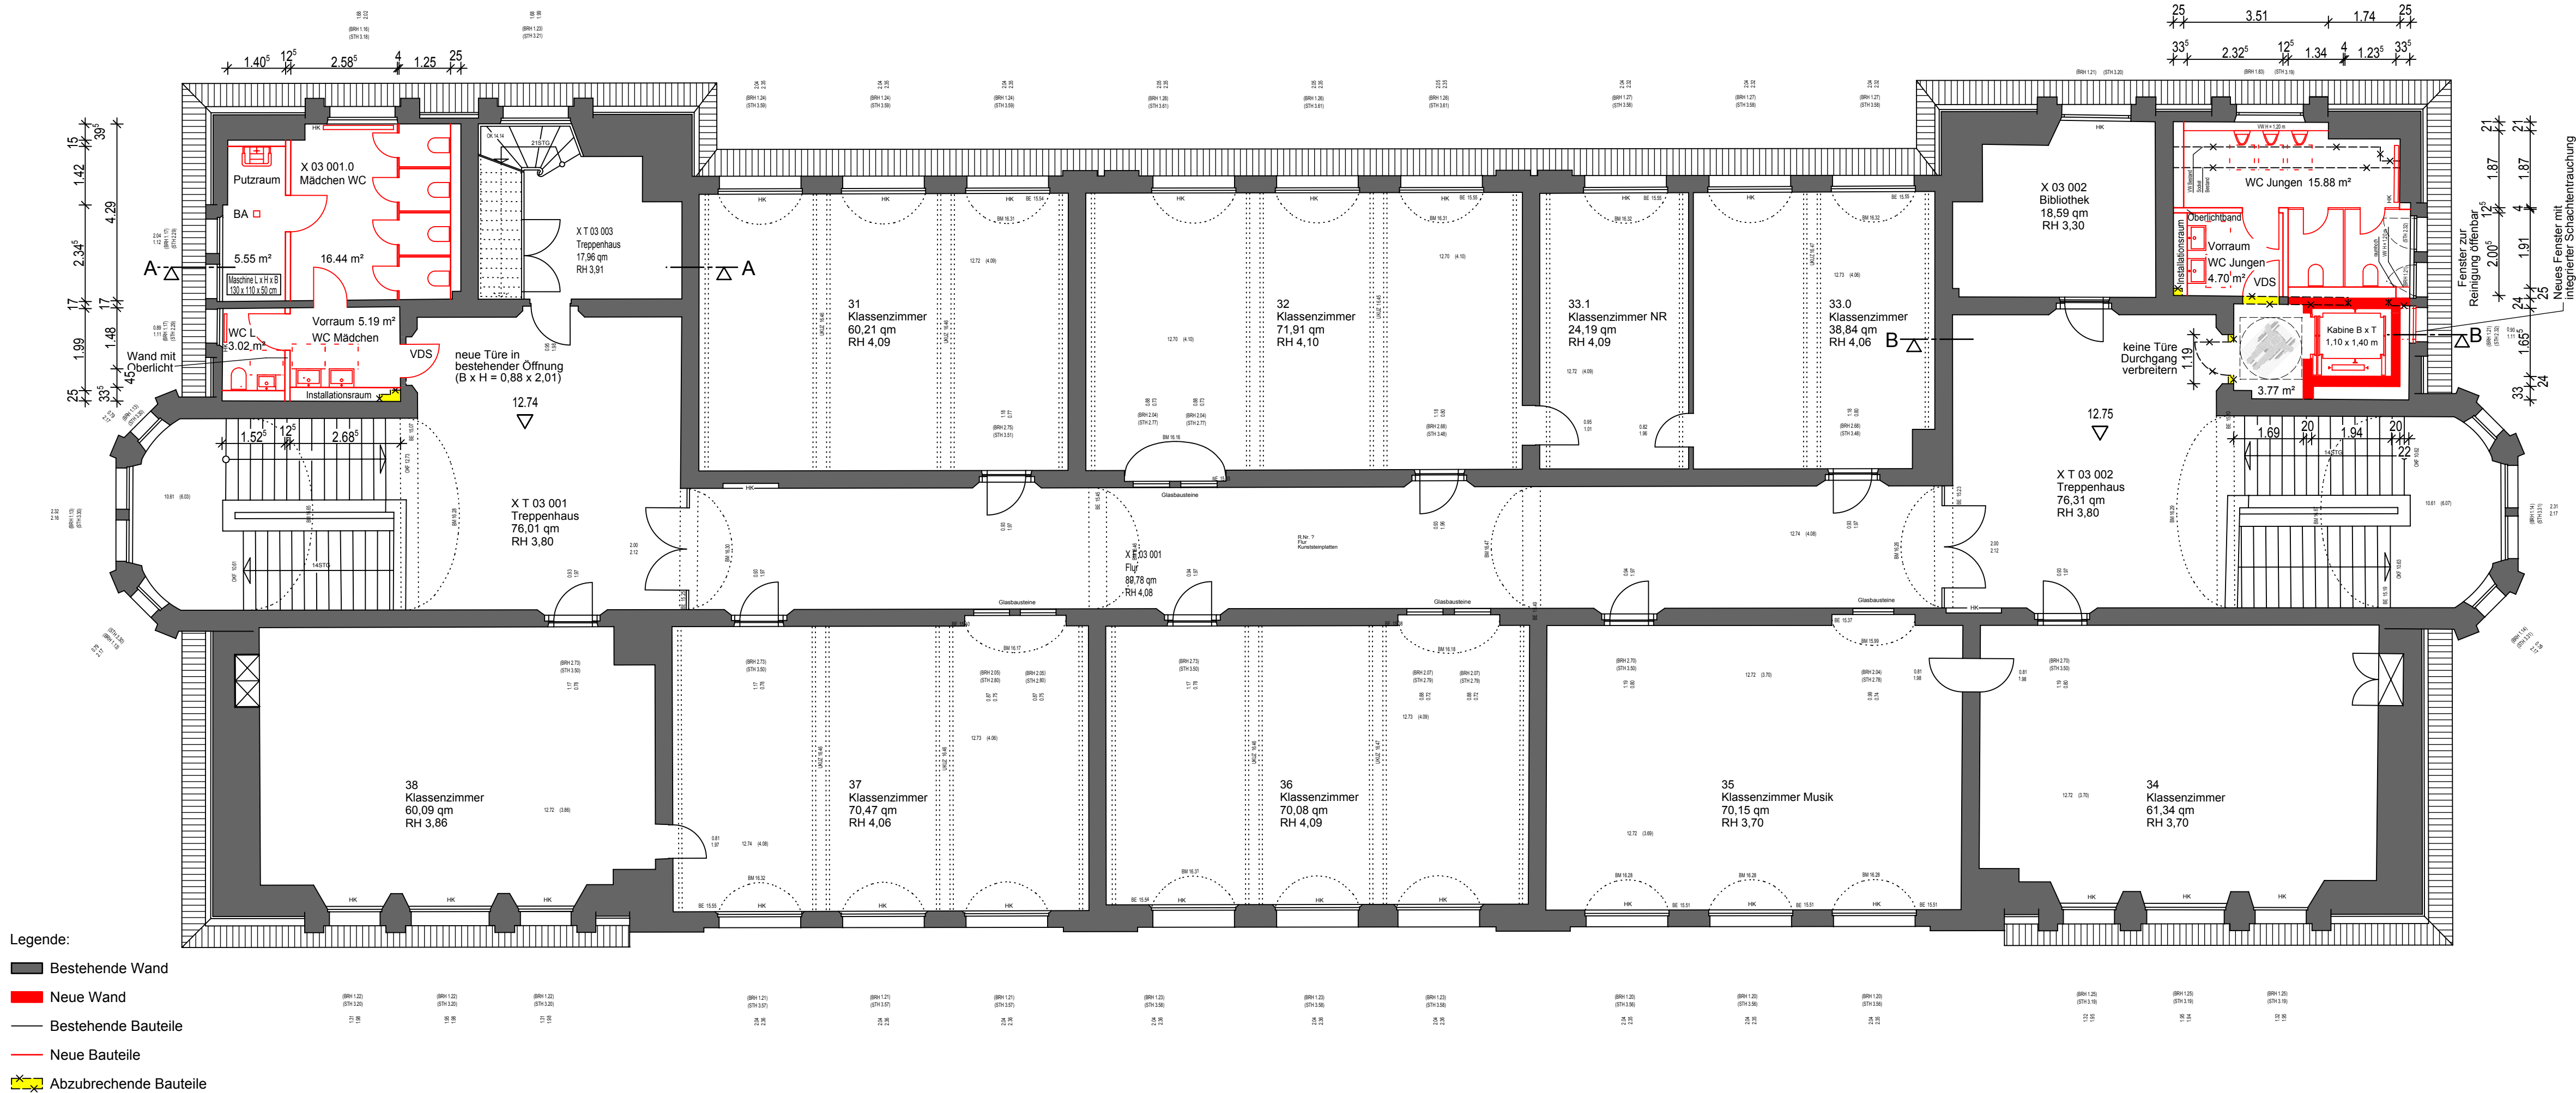

Bauvorhaben:
**Barrierefreie Erschließung der Frauenschule
einschließlich Toilettensanierung**

Bauort:
Flurstück 1067/4, Frauenstr. 15, 70763 Fürth

Bauherr:
Gebäudewirtschaft Fürth
Technisches Rathaus
Hirschenstraße 2, 90762 Fürth, Tel: 0911 974-3400, 0911 974-3402

Grundstückseigentümer:

Flurstück 1067/4
Stadt Fürth


Indexliste			
Index	Änderung	Datum	Name
A	Diverse Änderungen und Ergänzungen	18.04.2017	RH
B	Ergänzungen Brandschutz (Türen)	02.05.2017	RH

Planung:
GUMBRECHT
ARCHITEKTEN GmbH


Kleinreuther Weg 87, 90408 Nürnberg Tel. 0911 / 27 77 70 80 Fax. 0911 / 27 77 70 88

ENTWURFSPLANUNG


Planbezeichnung:
Grundriss 3. OG
DATUM: 28.03.2017
GES: PEG
GEZ: RH
M 1 : 100
PLANNR: 05 B

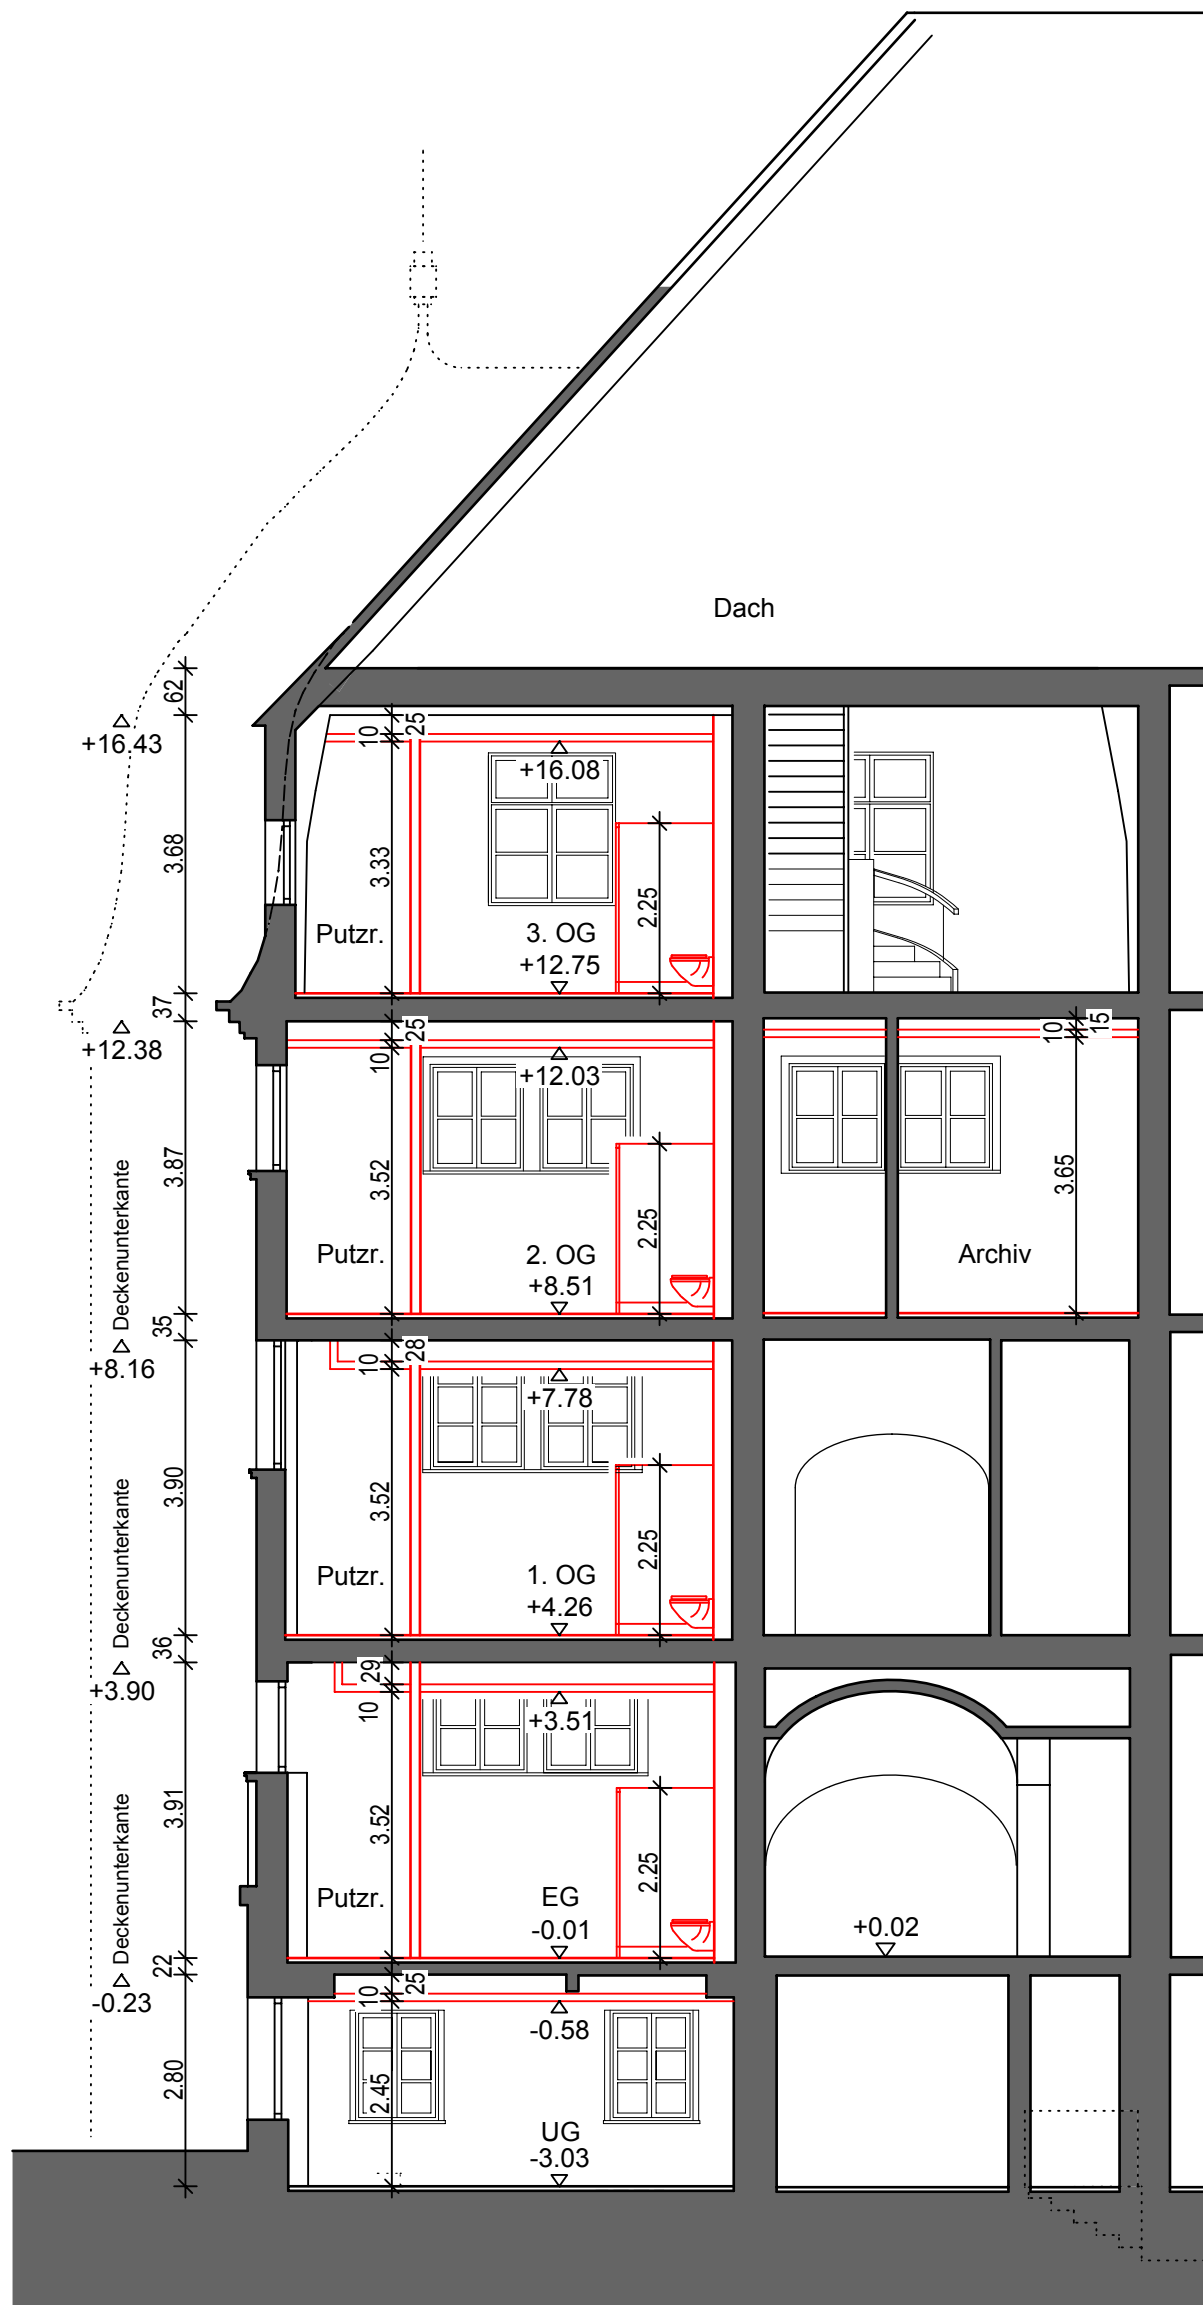

Schnitt A-A

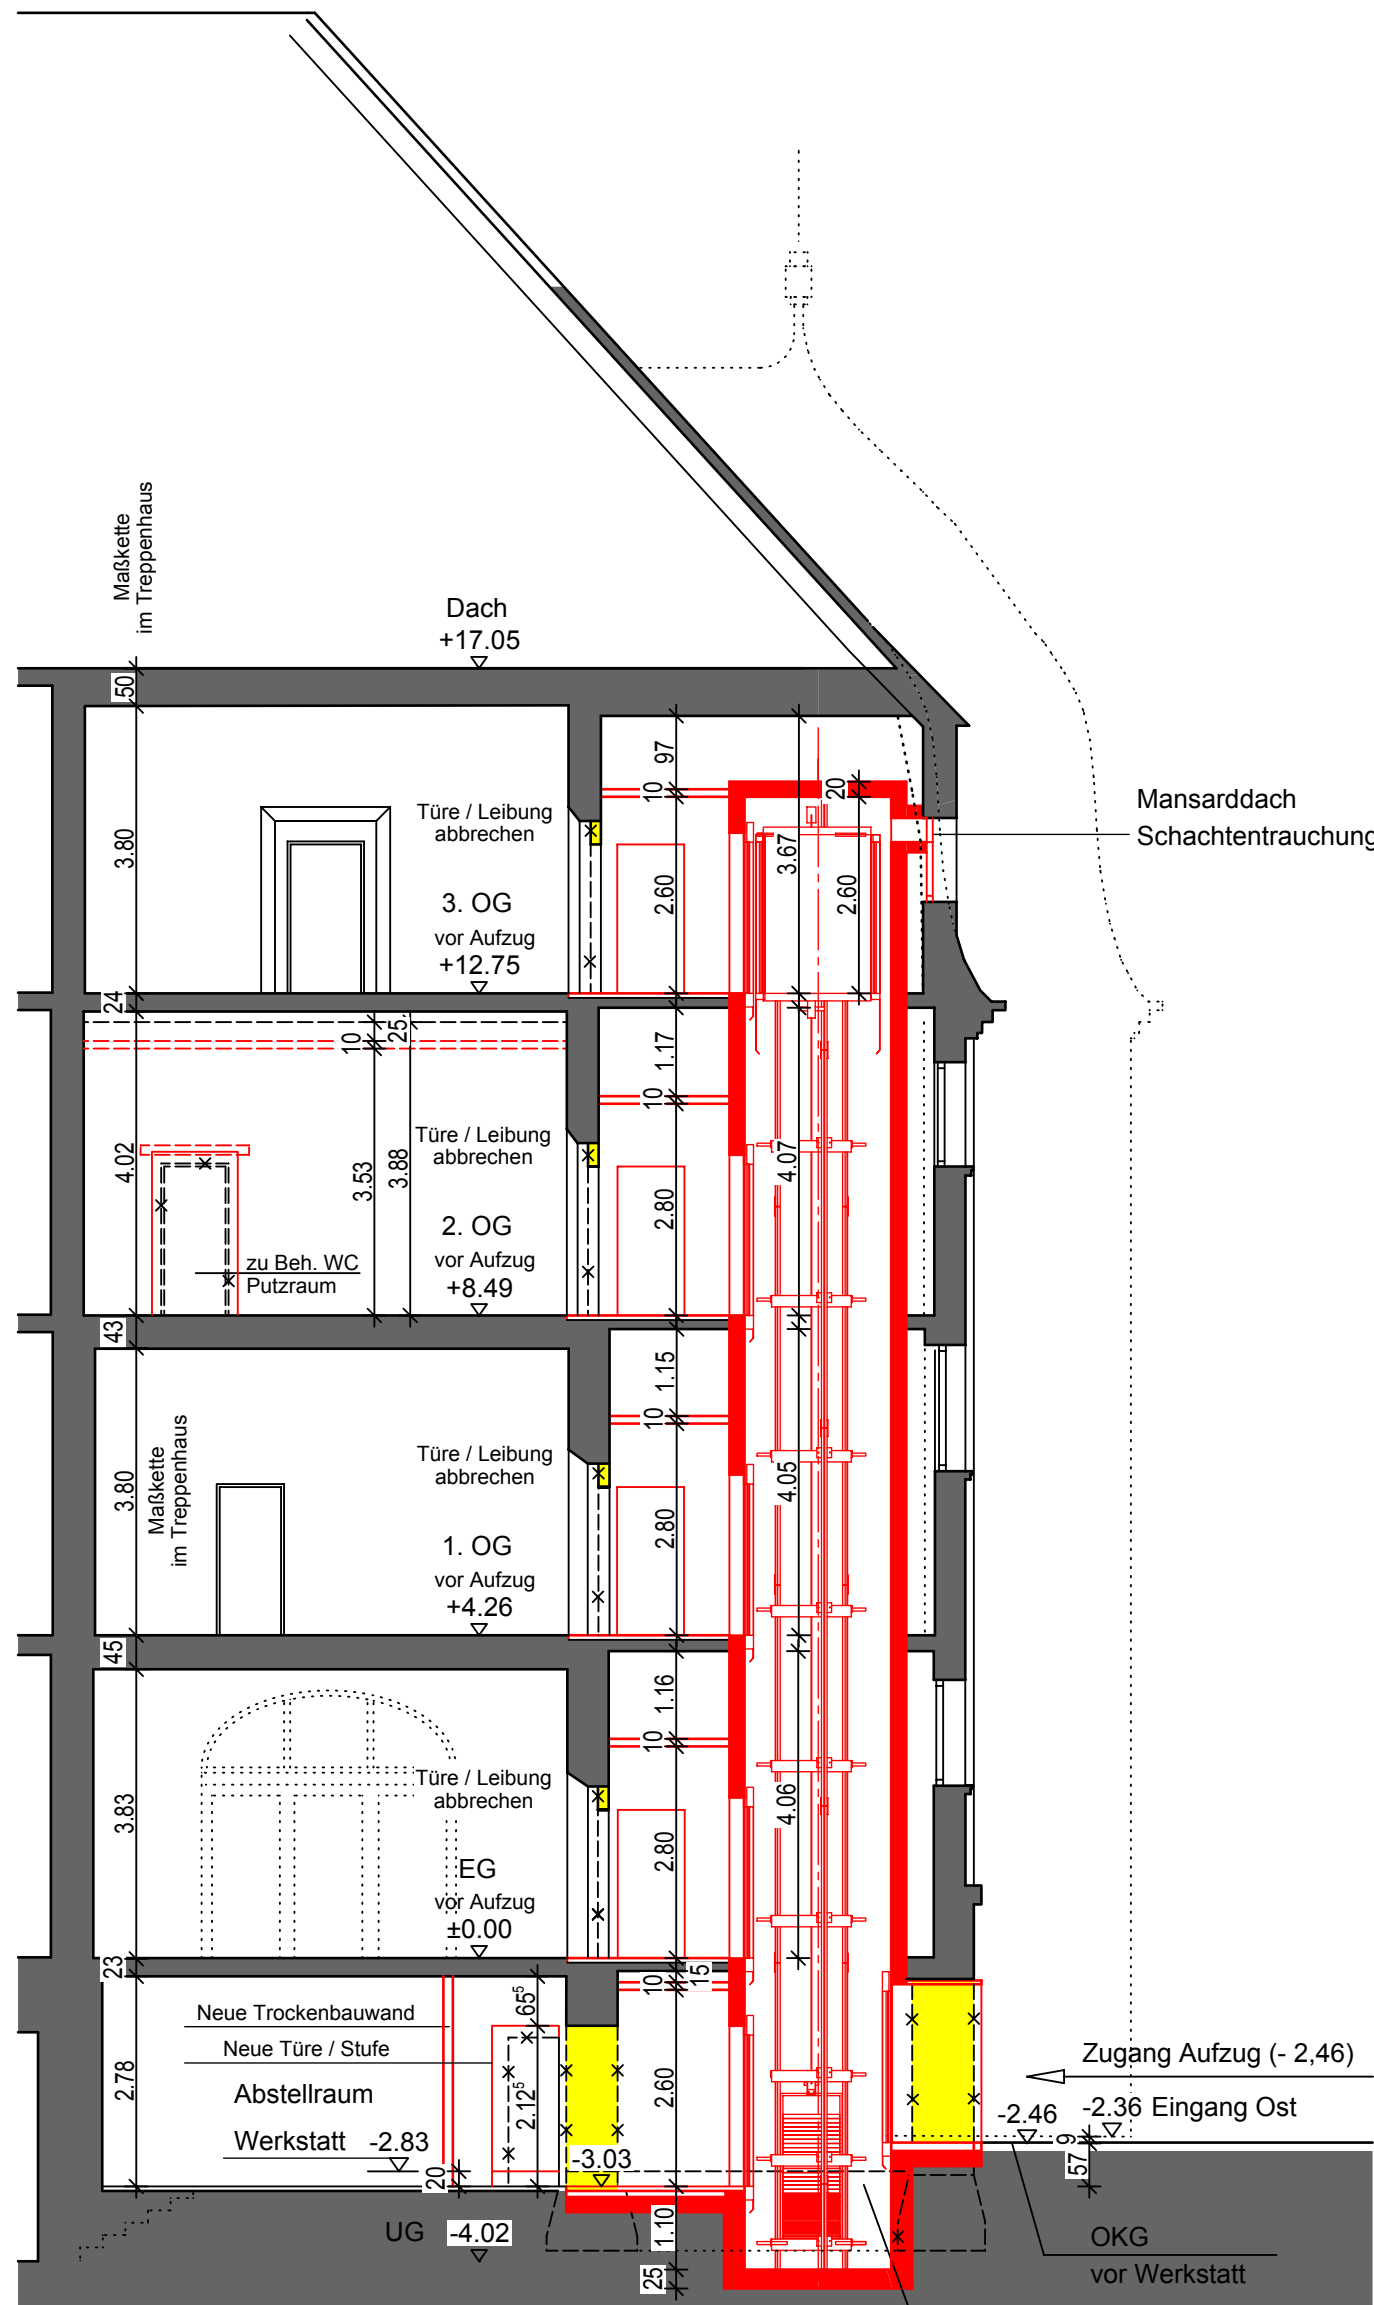

Schnitt B-B

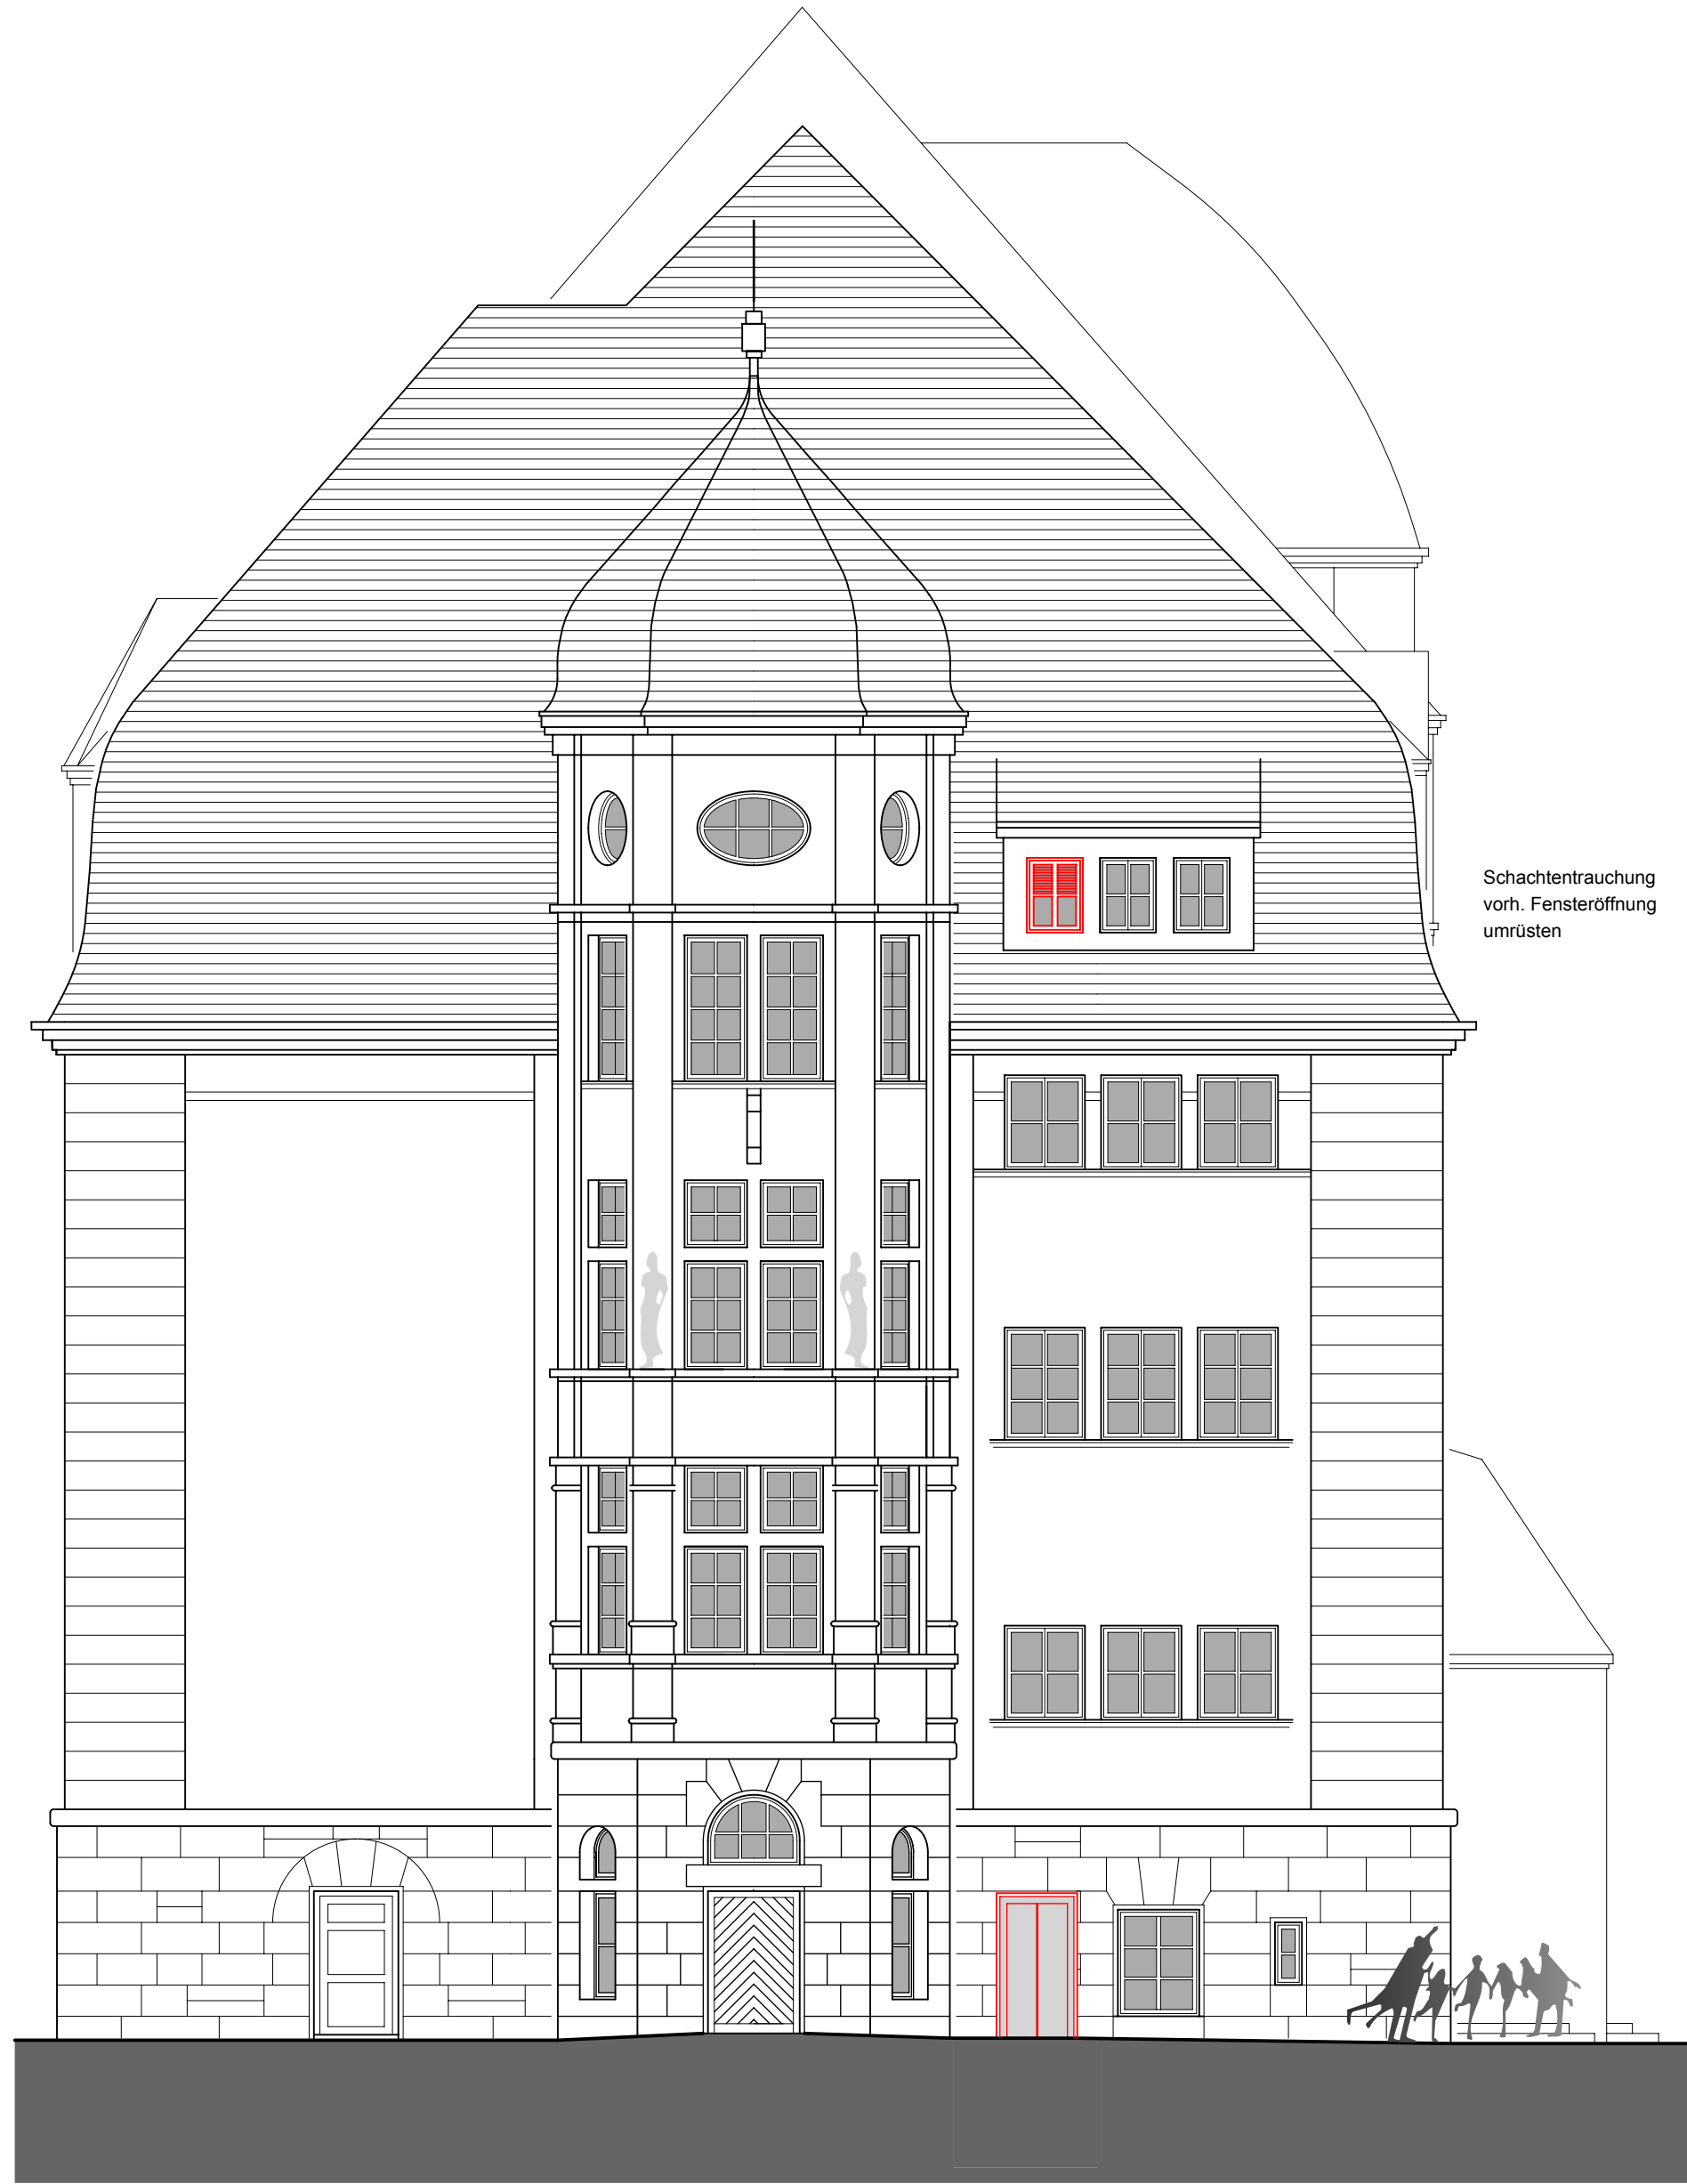

Ansicht Ost

- Legende:
- Bestehende Wand
 - Neue Wand
 - Bestehende Bauteile
 - Neue Bauteile
 - Abzubrechende Bauteile



Bauvorhaben:
**Barrierefreie Erschließung der Frauenschule
einschließlich Toilettensanierung**

Bauort:
Flurstück 1067/4, Frauenstr. 15, 70763 Fürth

Bauherr: UNTERSCHRIFT:
Gebäudewirtschaft Fürth
Technisches Rathaus
Hirschenstraße 2, 90762 Fürth, Tel: 0911 974-3400, 0911 974-3402

Grundstückseigentümer:

Flurstück 1067/4
Stadt Fürth

Indexliste			
Index	Änderung	Datum	Name
A	Diverse Änderungen und Ergänzungen	18.04.2017	RH
B	Schnitt B-B: Bodenplatte KG ergänzt, Türhöhen		
	Tür-, Öffnungshöhen, Aufzug aktualisiert		
	Ansicht Ost: Türe Aufzug ohne Glas	02.05.2017	RH

Planung: UNTERSCHRIFT:
GUMBRECHT
ARCHITEKTEN GmbH
Kleinreuther Weg 87, 90408 Nürnberg Tel. 0911 / 27 77 70 80 Fax. 0911 / 27 77 70 88

ENTWURFSPLANUNG

Planbezeichnung:
Schnitte, Ansicht Ost M 1 : 100
DATUM: 28.03.2017 GES: PEG GEZ: RH PLANNR: 06 B