


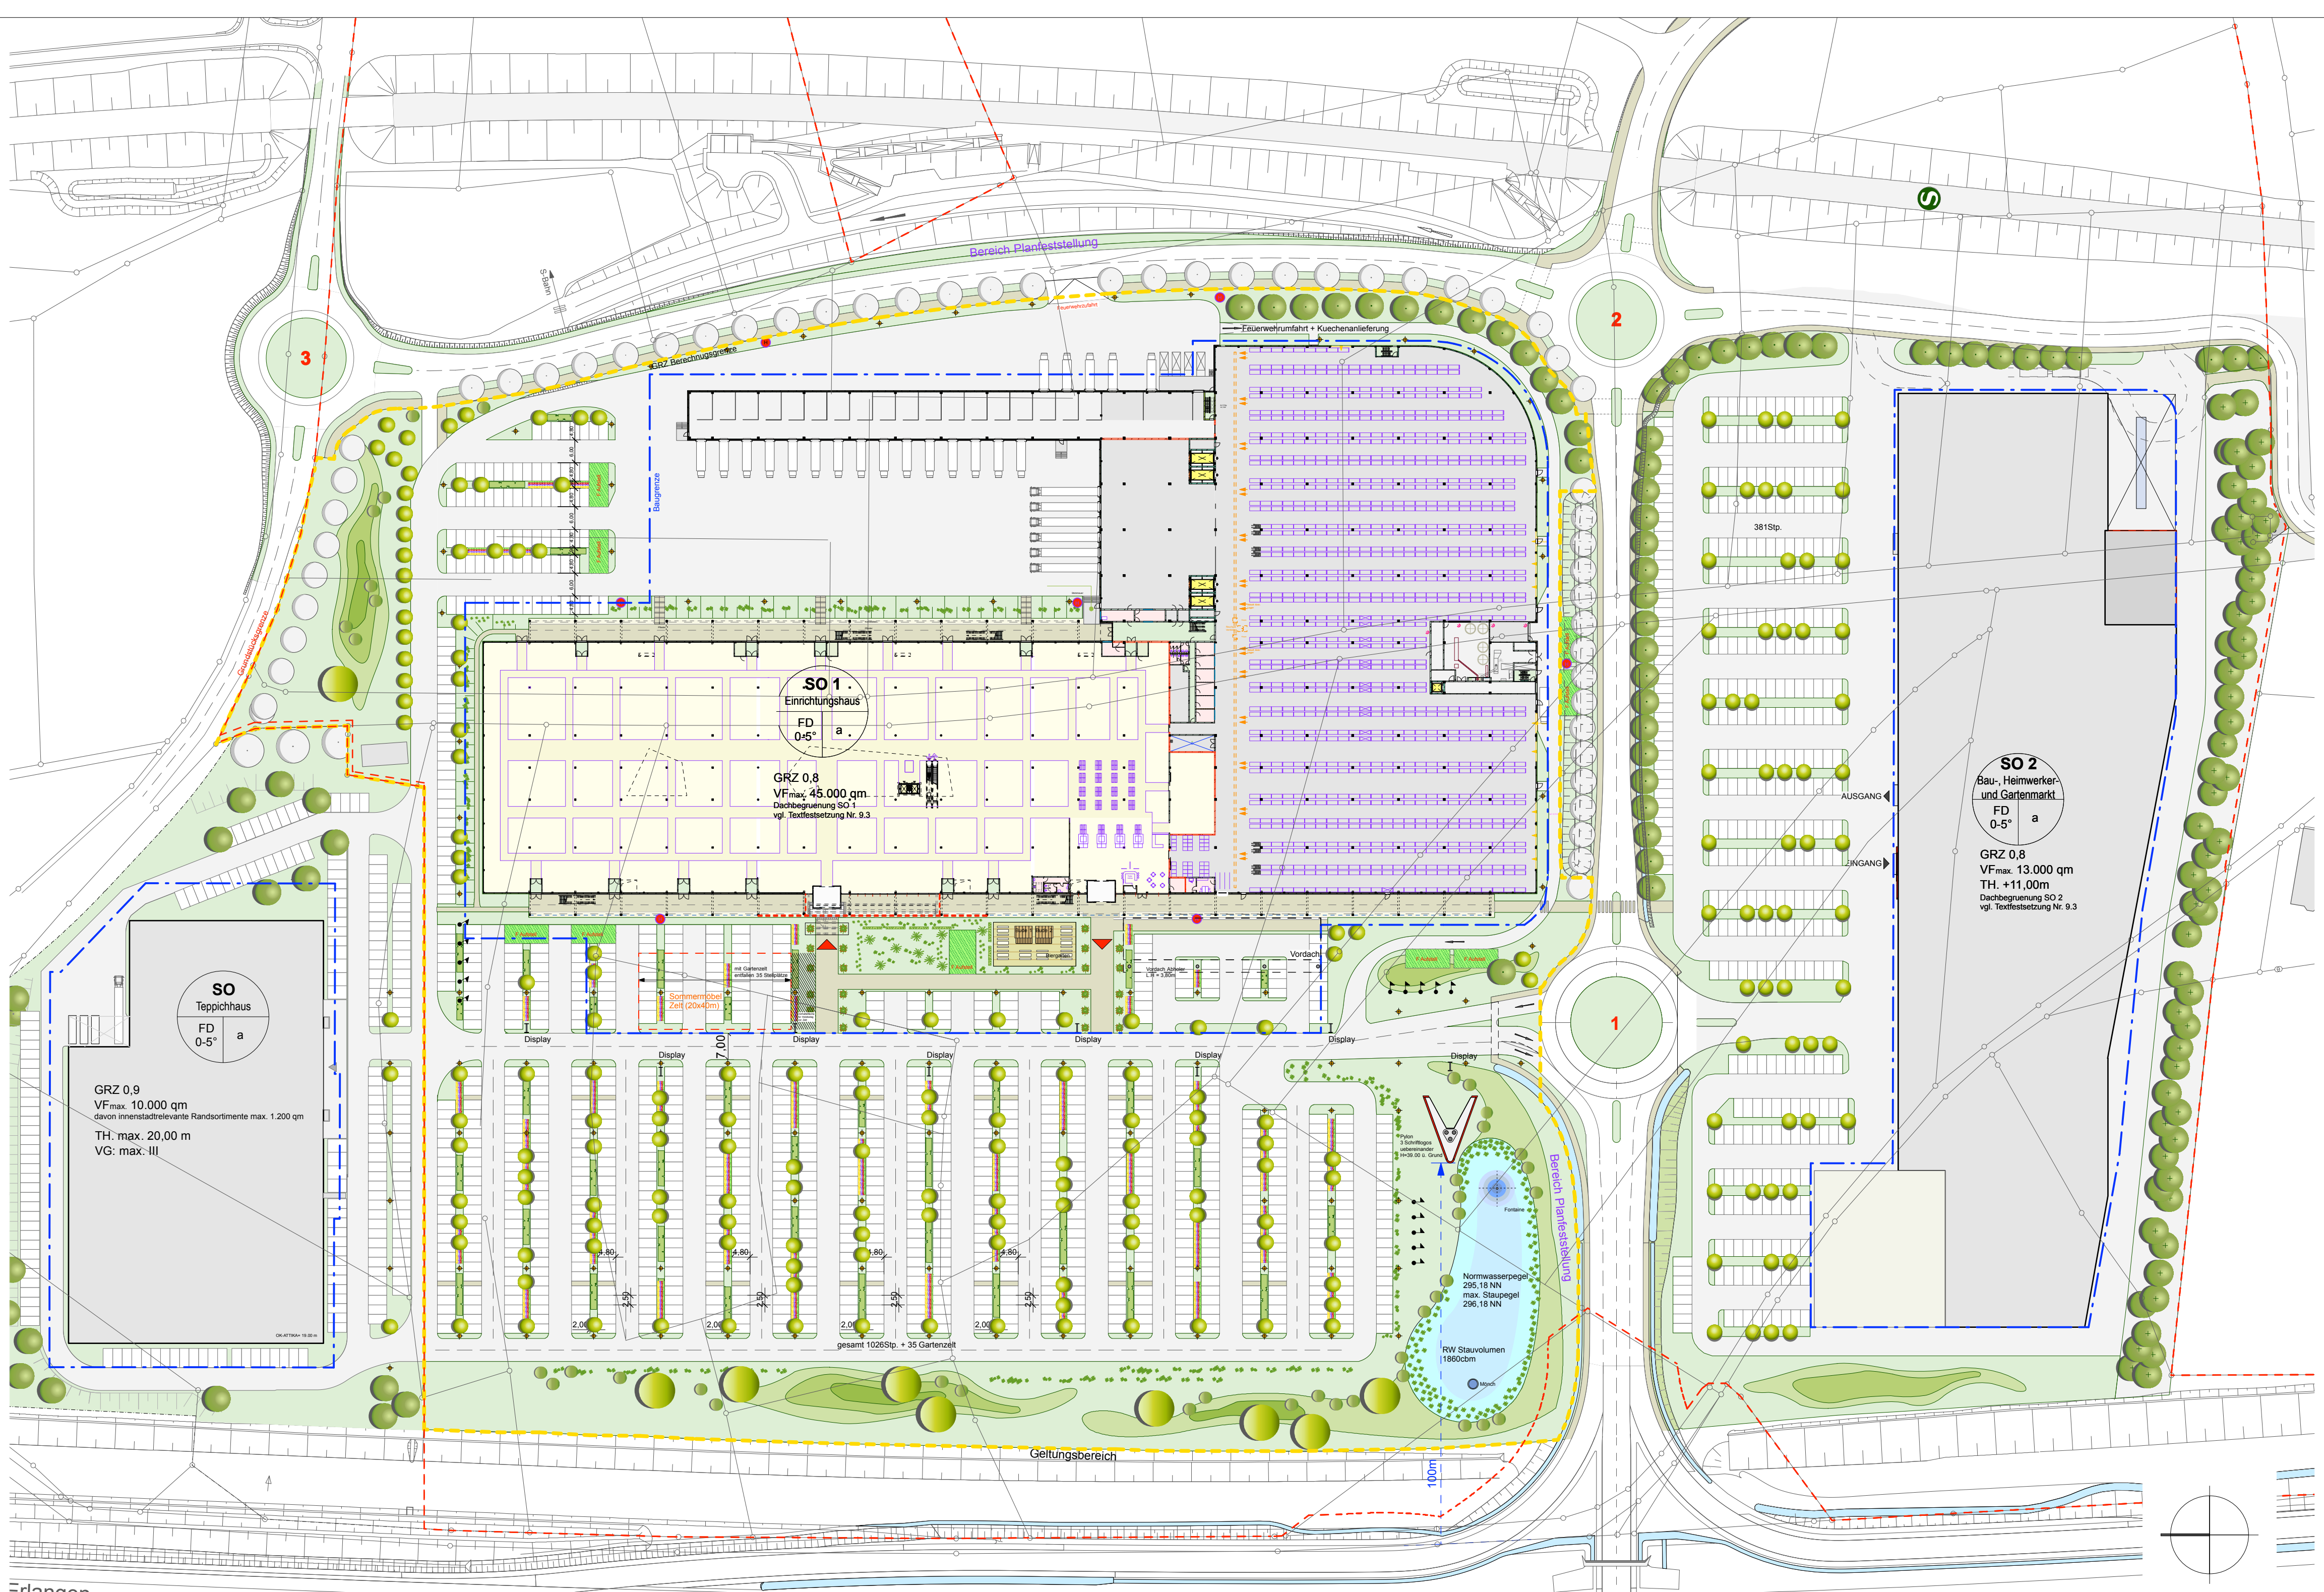

Erlangen

Höffner

Krieger Grundstück GmbH
Am Rondell 1
12529 Schönefeld
Tel: 030 / 37444 - 9202
Fax: 030 / 37444 - 9209
sekretariat@kriegerbaue.de

beler bausdesign GmbH
Petzowstraße 43a
38104 Braunschweig
Tel: 0531 / 379 99 - 0
Fax: 0531 / 37 999 - 22
info@belerarchitekten.de

Urheberrecht - Der Entwurf und die Konstruktion des
hier abgebildeten Designs - Architekturkonzeptes und
geistiges Eigentum der beler bausdesign GmbH -
Braunschweig und dürfen in keiner Weise ohne ausdrückliche
schriftliche Genehmigung kopiert, vervielfältigt oder in
irgendeiner Art an Dritte weitergegeben werden.

BAB A73

HÖFFNER NÜRNBERG - FÜRTH
Umbau und Erweiterung

PLANINHALT		Lageplan (mit Erdgeschoss)		BEAR:	AKTUALISIERUNG:
BEZEICHNUNG	Fürth	PLANNUMMER	504-0_LP-2_M1000	va	11.10.12
		504-0_LP-2_M1000		KR	