
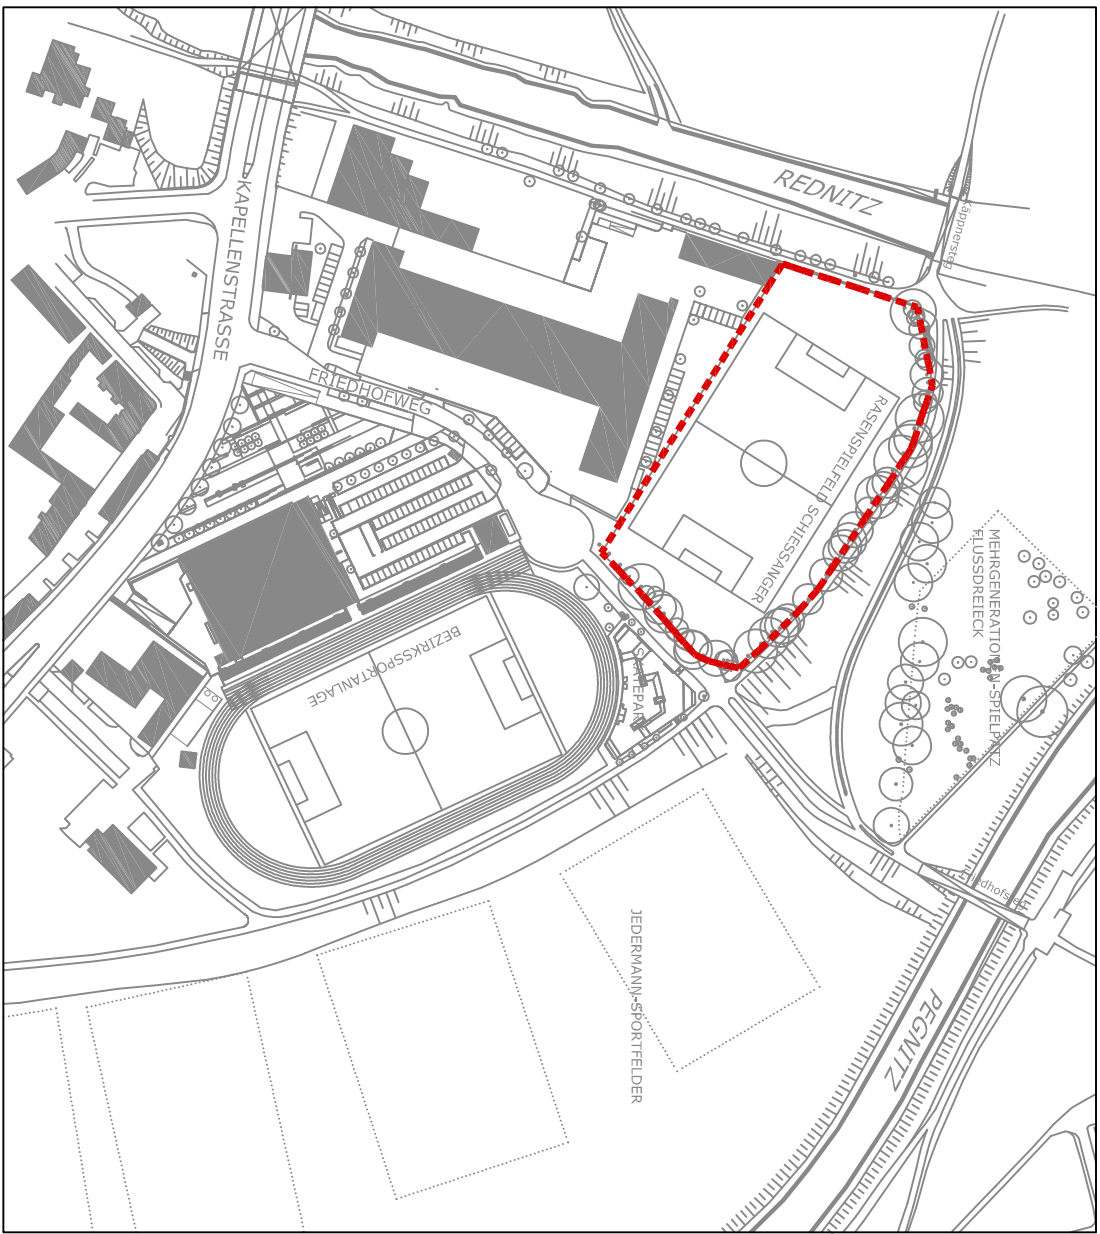
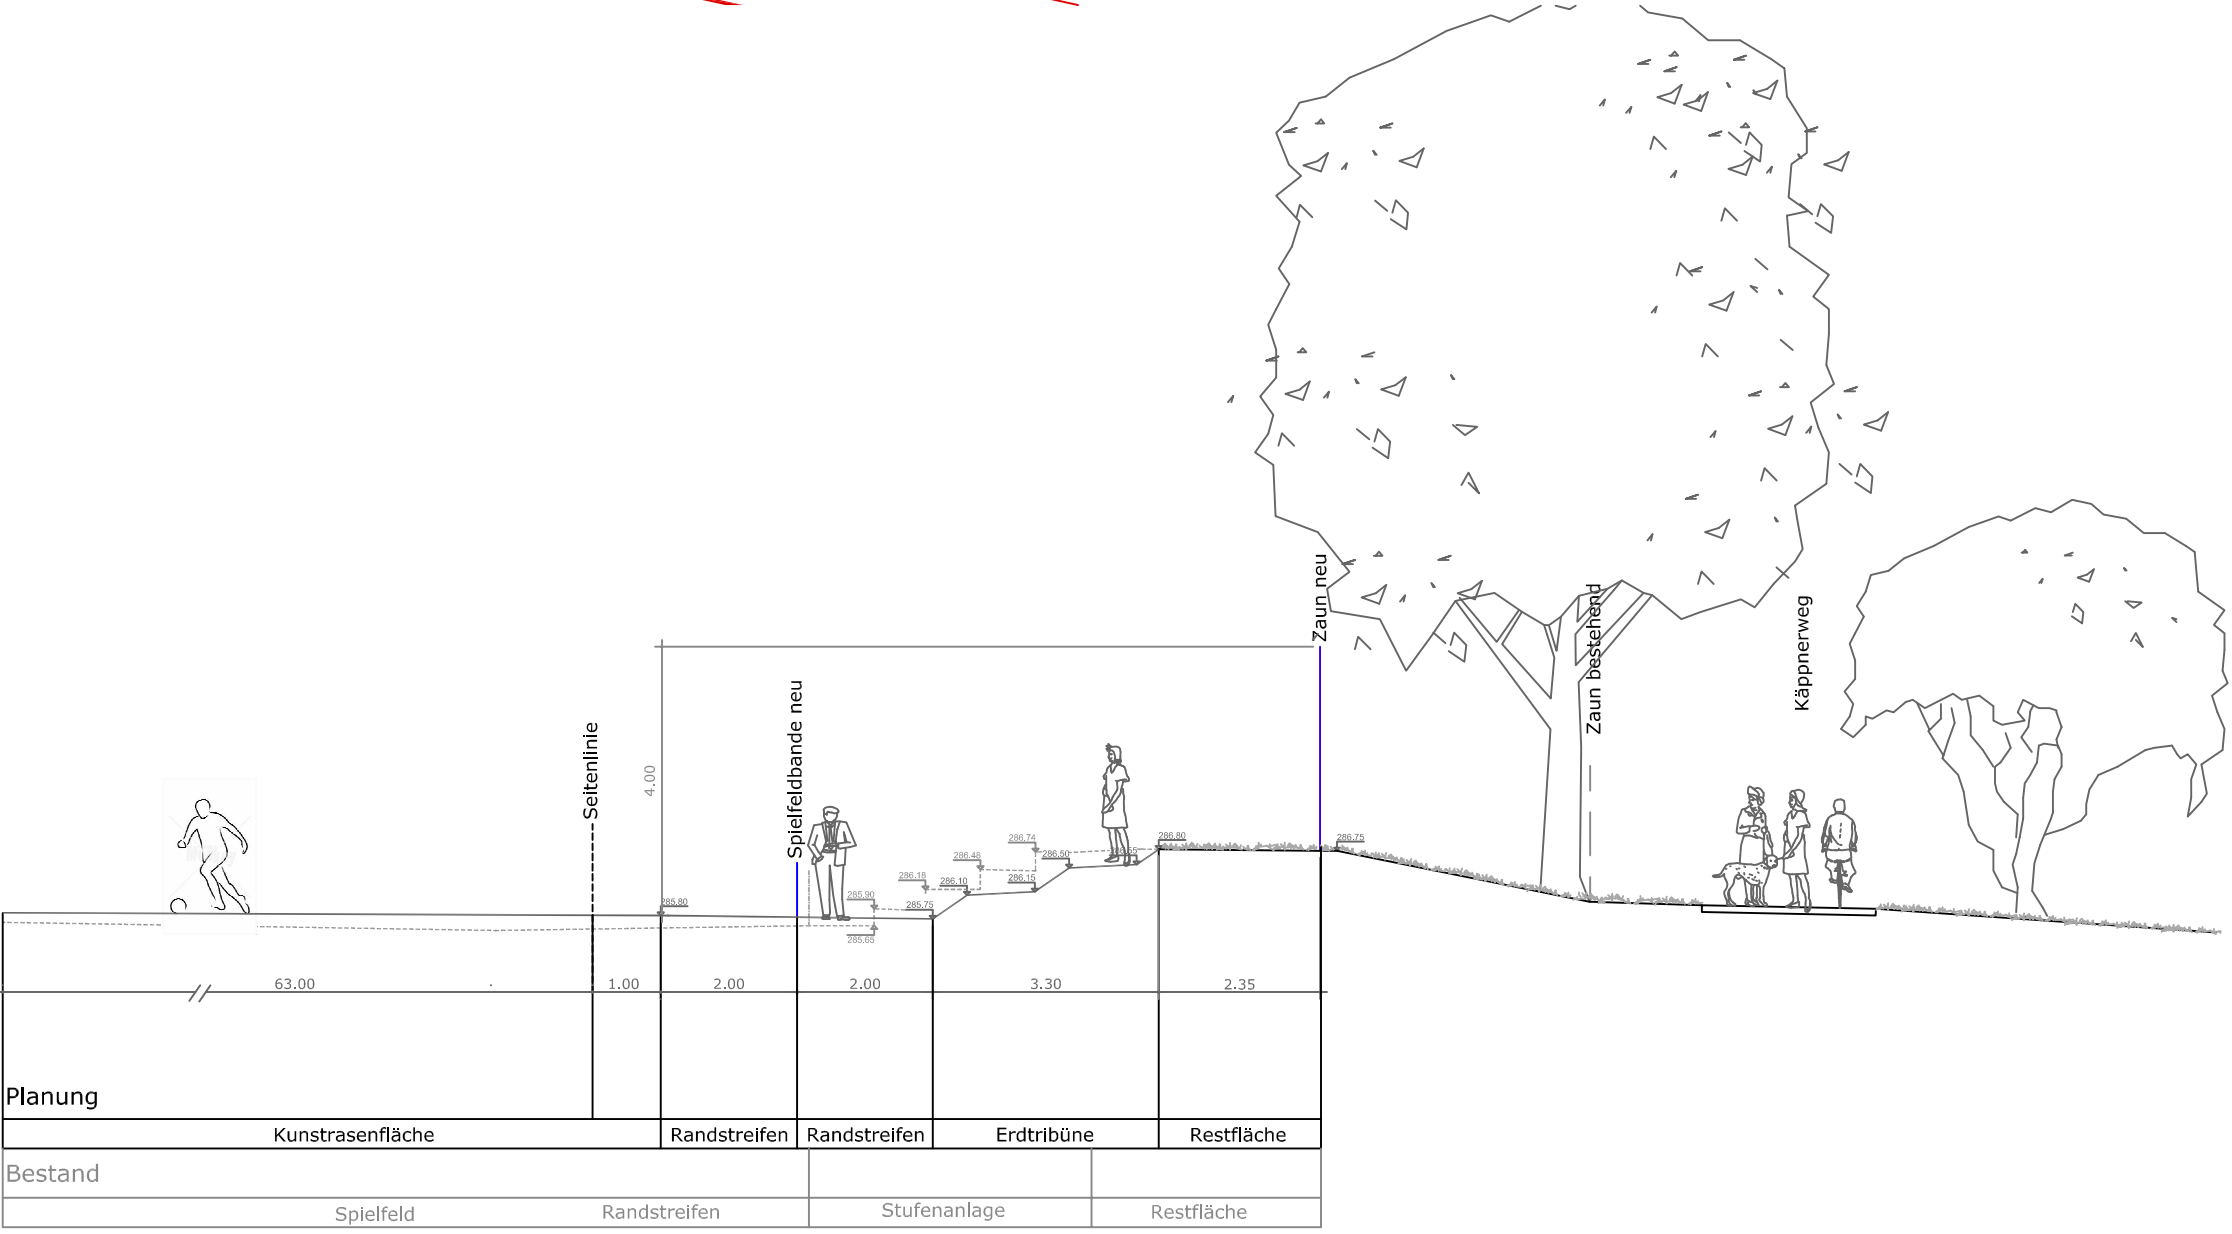


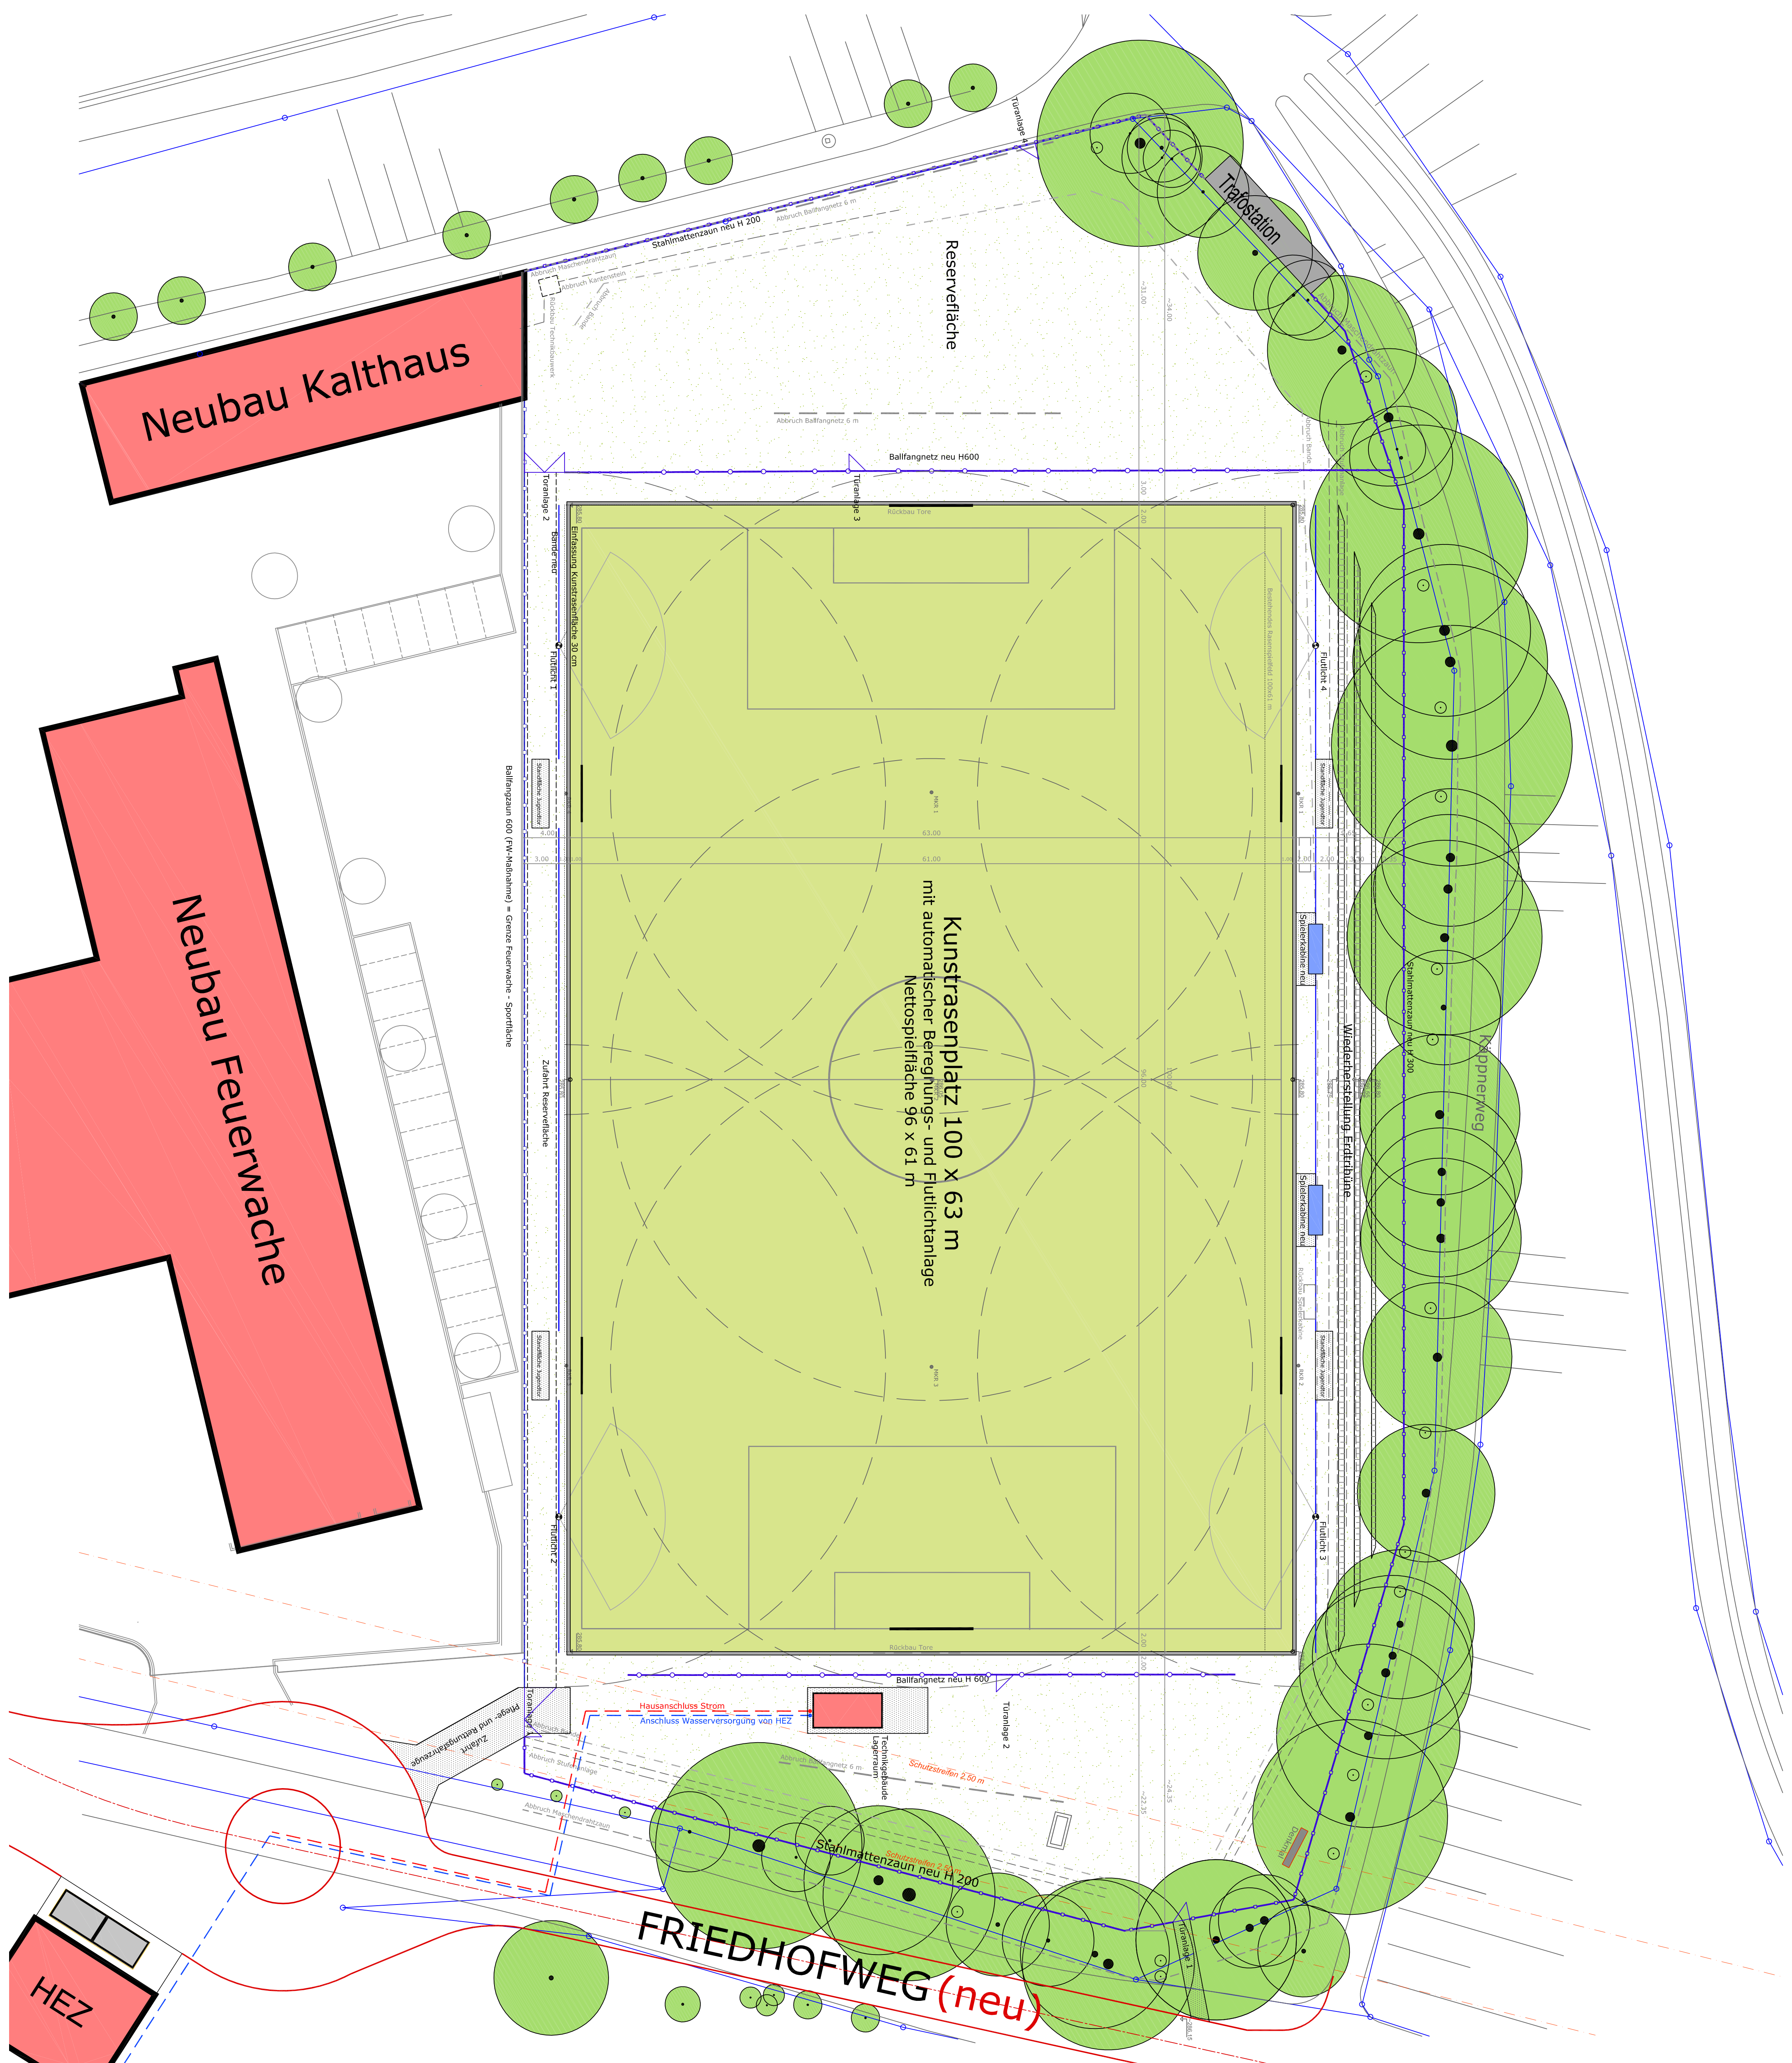

1	2	
---	---	---	---	---	---	---	---	---	----	----	-----

Projekt

Rasenspielfeld Schiebanger
Herstellung Kunstrasenplatz

Planort

Förderantrag FAG
Entwurfsplanung

Manager

Referat I
Bergmann
AI

Hersteller

G r ü n f l ä c h e n a m t
Sachgebiet Planung/Neubau
Otto-Seeling-Promenade 37 - 90762 FÜRTH
Tel. 0911/974-2880 Fax 0911/974-2899
entscheidungen@berndt.de Mobil 0172/5247059

Skala

PA 0_1624.dwg

Skala

1:250
1624-565
PA_2_1624
25.10.2017

Logo