


Gemeinde: Stadt Fürth
Landkreis: Kreisfreie Stadt
Bezirk: Mittelfranken

Flurkarte 1 : 1000
zur Bauvorlage nach § 7 Abs. 1 BauVorlV
Erstellt am 07.09.2017

Erstellt am 07.09.2017

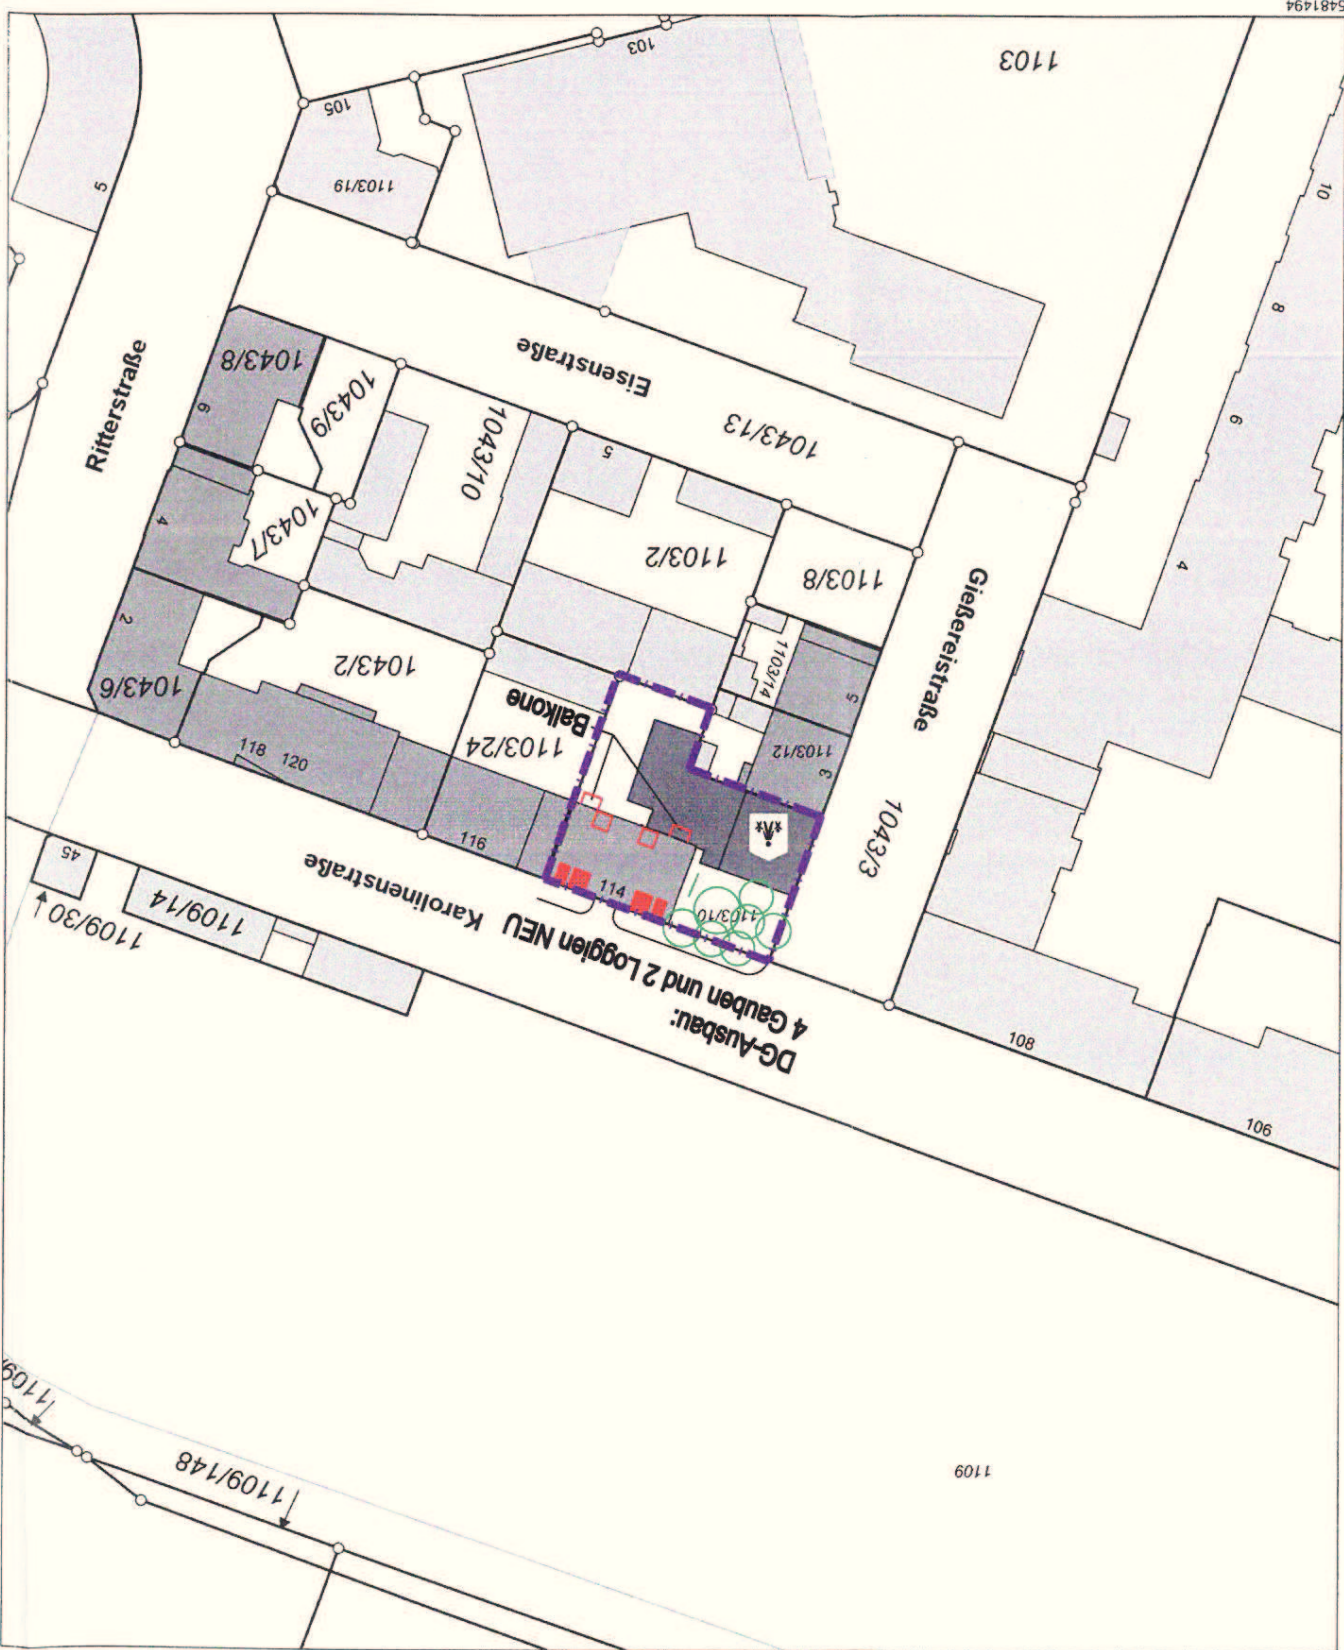

Maßstab 1:1000

Meter

Vervielfältigung nur in analoger Form für den eigenen Gebrauch.
Zur Maßentnahme nur bedingt geeignet.

Geschäftszeichen: hau

Amr für Digitalisierung,
Breitband und Vermessung
Flaschenhofstraße 59
90402 Nürnberg
Tel. 09 11 / 46 25 95 - 0
Fax 09 11 / 46 25 95 - 26
Stempel und Unterschrift der abgebenden Person

90402 Nürnberg
Tel. 09 11 / 46 25 95 - 0
Fax 09 11 / 46 25 95 - 26