
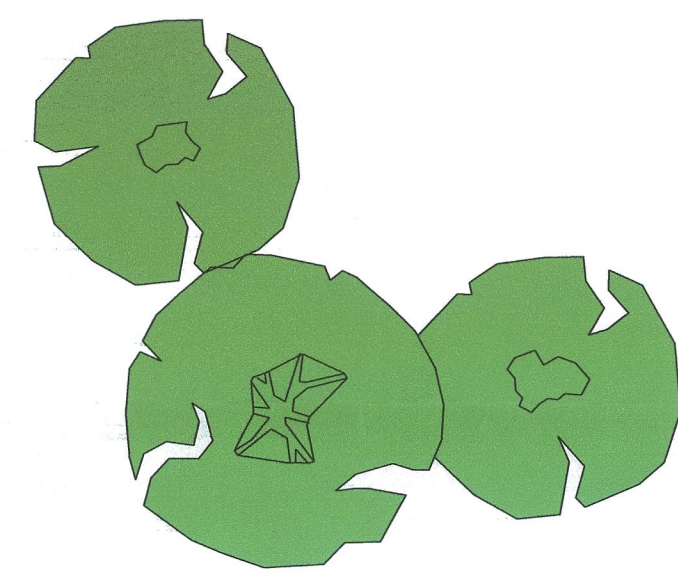


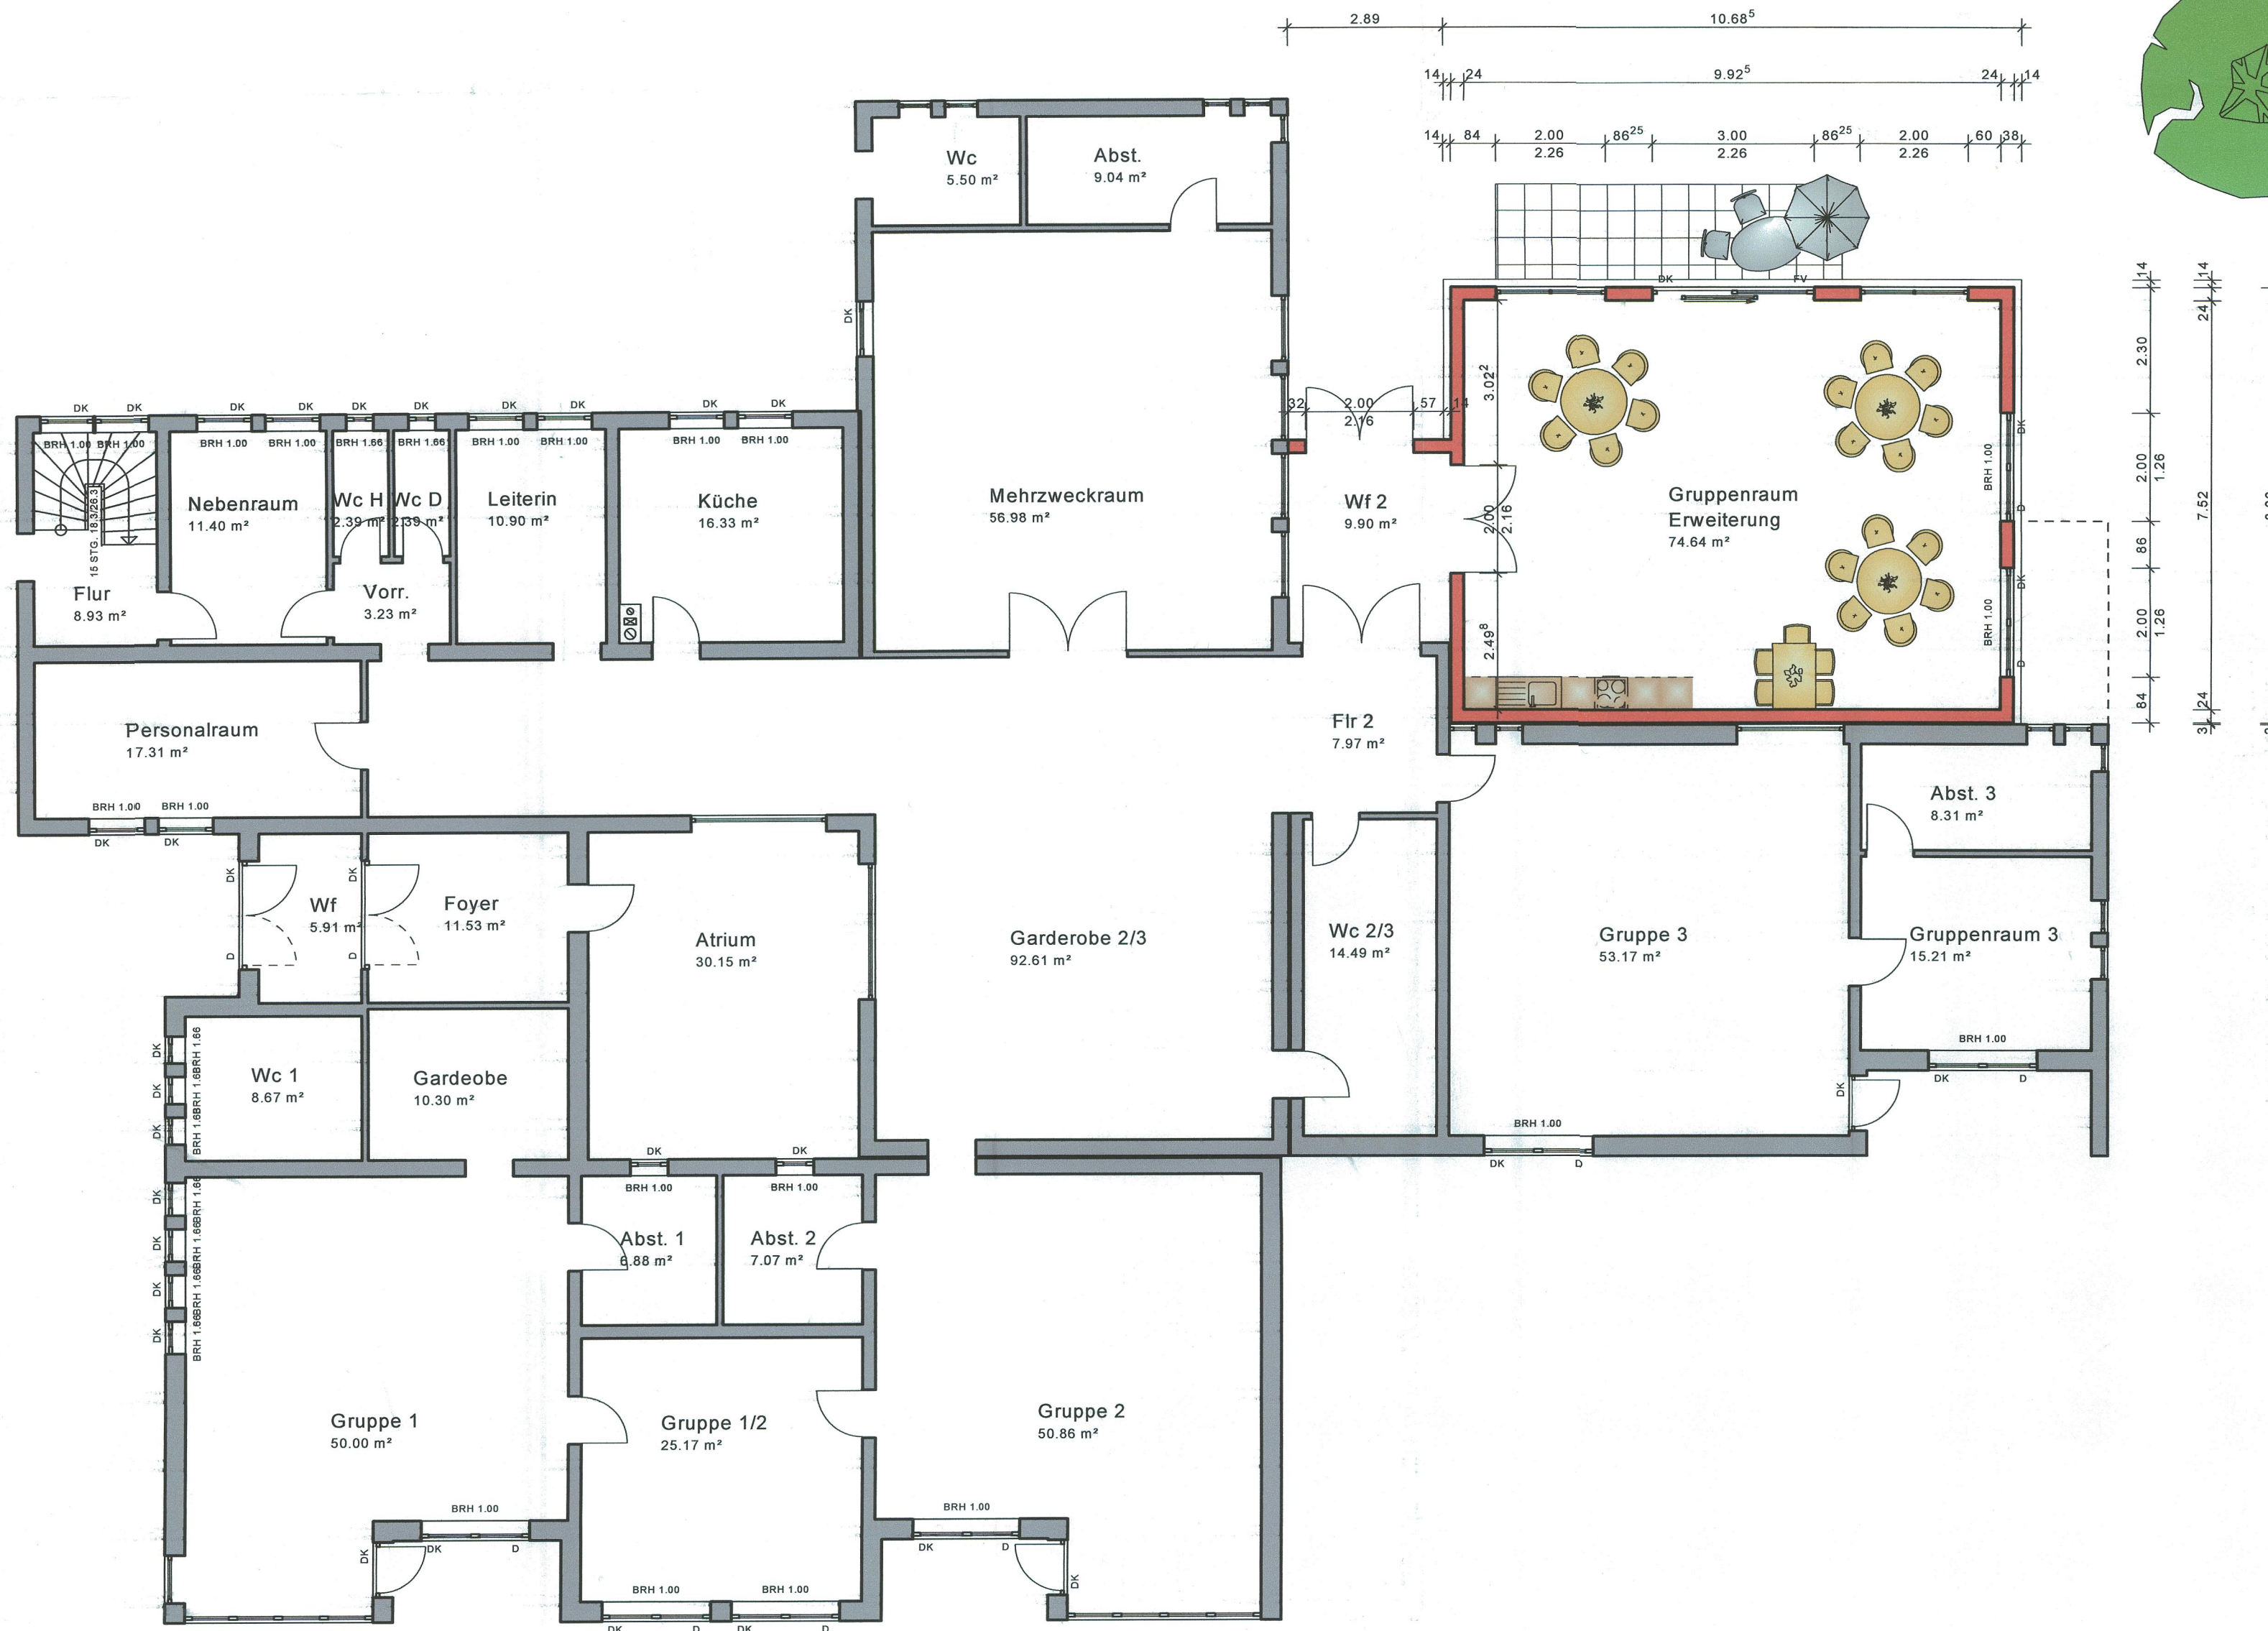

**STADT FÜRTH  
BAUAUFSICHT**  
EINGANG 17. Okt. 2017  
GEPRÜFT ALS ANLAGE  
ZUM BESCHIED VOM

BV. KATHOLISCHE KIRCHENSTIFTUNG  
HERZ JESU MANNHOF

ERWEITERUNG DES KINDERGARTENS

ERDGESCHOSS  
M1 : 100

BAUHERR:

Kath. Pfarrgemeinde  
Herz-Jesu  
Mannhofer Straße 32a  
90765 Fürth  
*[Signature]*

NACHBARN:

FÜRTH IM APRIL 2017

ENTWURF:

MANFRED PORTZKY  
ARCHITEKT  
MÜHLTALSTR. 49  
90766 FÜRTH