
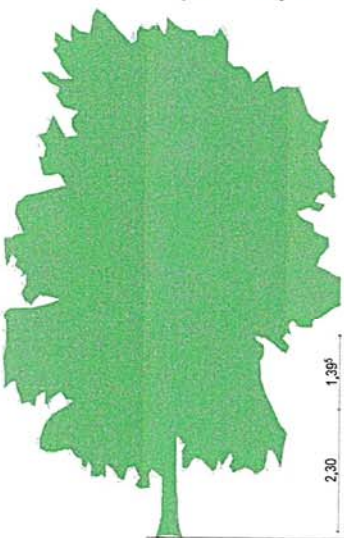
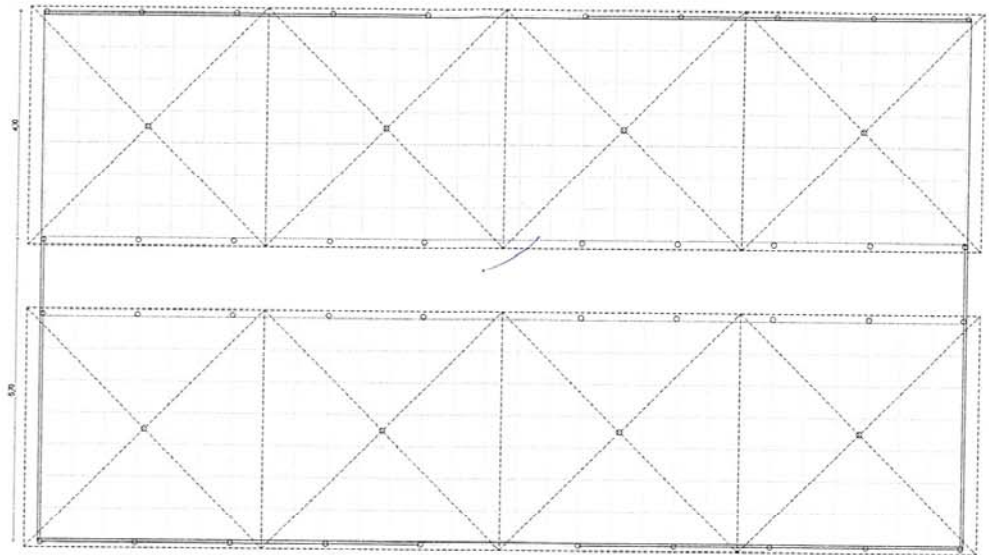
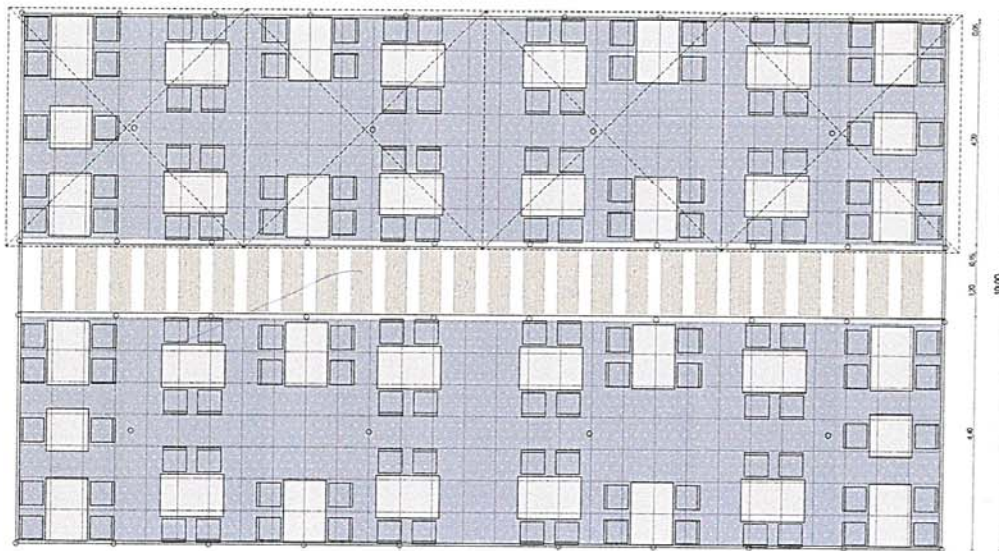


Freischankfläche Chilli`s Fürth, Rudolf-Breitscheid-Str. 43, 90762 Fürth

Planungsbüro Schöne id.ee , Michael Schöne,
Bucher Str. 17, 90419 Nürnberg, 0171 7956579, id.ee@web.de

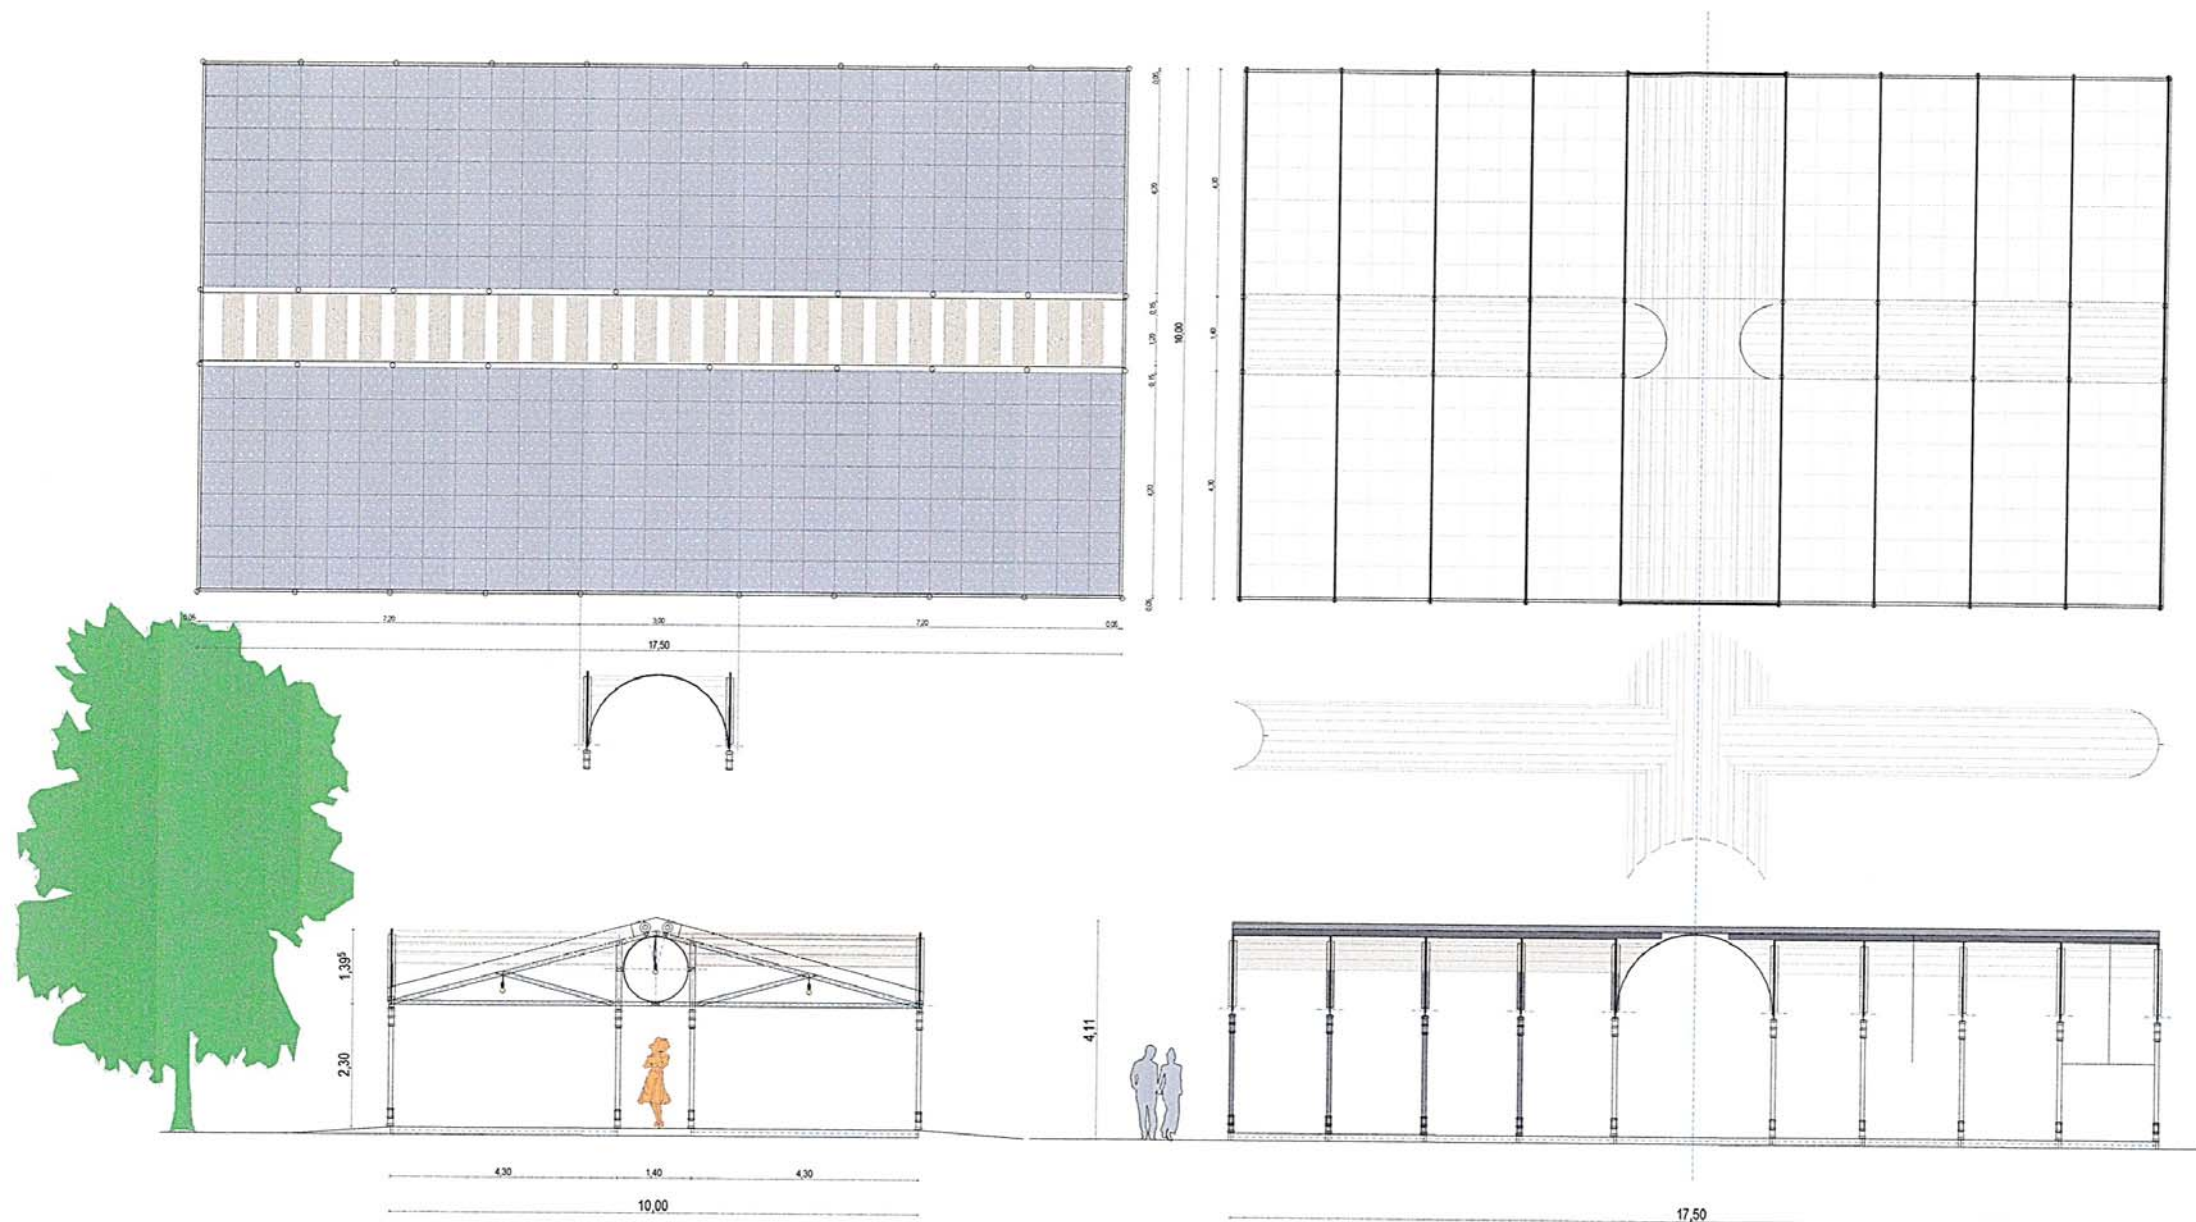

Freischankfläche Chilli`s Fürth, Rudolf-Breitscheid-Str. 43, 90762 Fürth

Planungsbüro Schöne id.ee , Michael Schöne,
Bucher Str. 17, 90419 Nürnberg, 0171 7956579, id.ee@web.de