


Amphibientümpel Flurnr. 226/25 Gemarkung Burgfarrnbach, Stadt Fürth

Planskizze

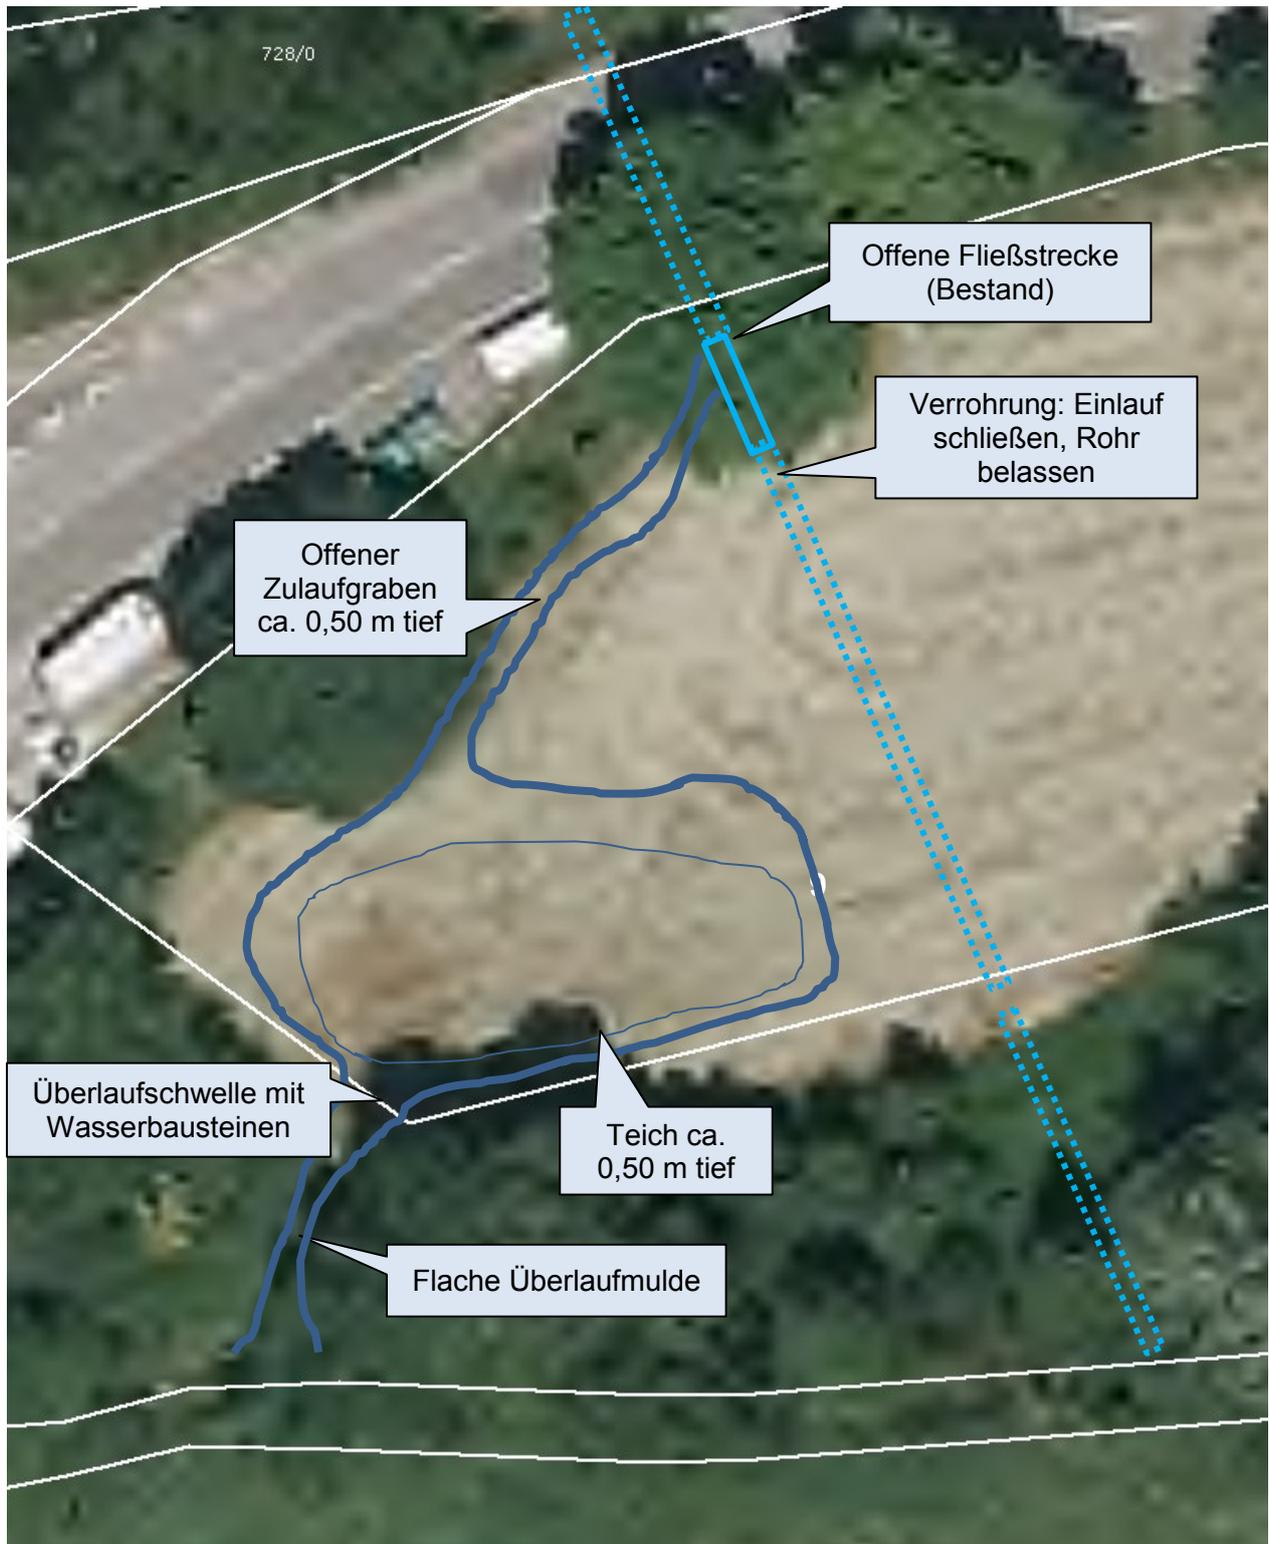

10 m 