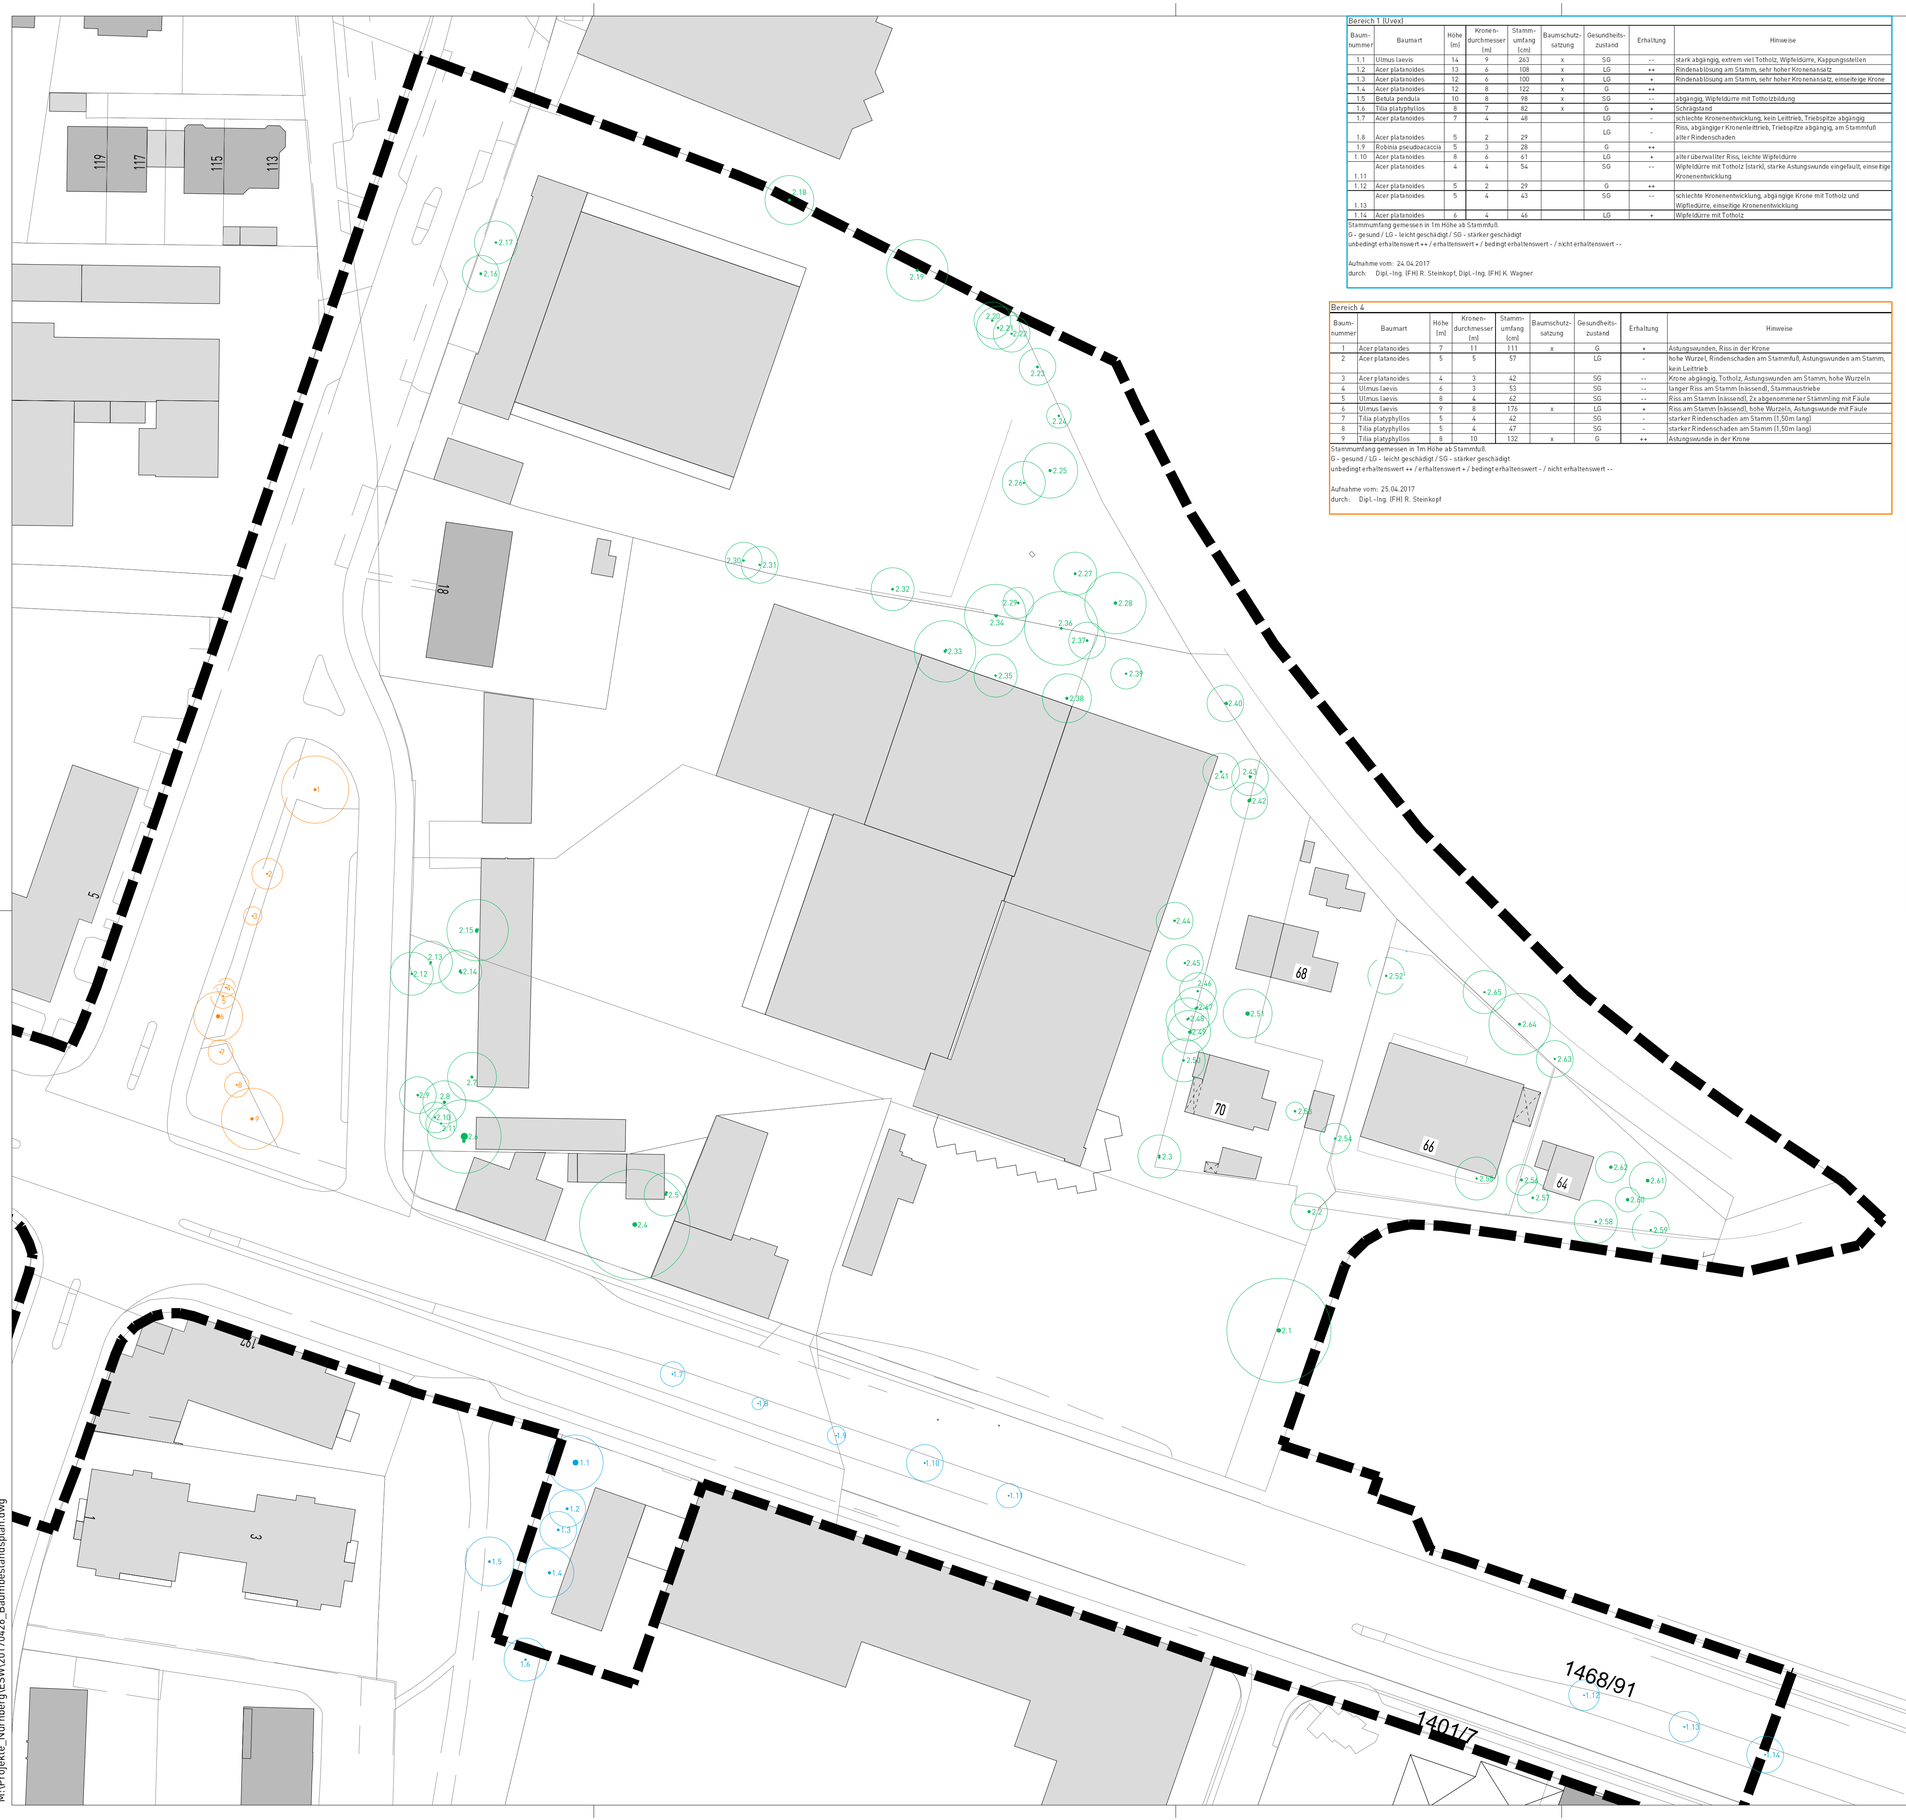

Bereich 1 [Uvex]

Baum-nummer	Baumart	Höhe (m)	Kronen-durchmesser (m)	Stamm-umfang (cm)	Baumschutz-satzung	Gesundheits-zustand	Erhaltung	Hinweise
1.1	Ulmus laevis	14	9	263	x	SG	--	stark abgängig, extrem viel Totholz, Wipfeldürre, Kappungsstellen
1.2	Acer platanoides	13	6	108	x	LG	++	Rindenablösung am Stamm, sehr hoher Kronenansatz
1.3	Acer platanoides	12	6	100	x	LG	+	Rindenablösung am Stamm, sehr hoher Kronenansatz, einseitige Krone
1.4	Acer platanoides	12	8	122	x	G	++	
1.5	Betula pendula	10	8	98	x	SG	--	abgängig, Wipfeldürre mit Totholzbildung
1.6	Tilia platyphyllos	8	7	82	x	G	+	Schrägstand
1.7	Acer platanoides	7	4	48		LG	-	schlechte Kronenentwicklung, kein Leittrieb, Triebspitze abgängig
1.8	Acer platanoides	5	2	29		LG	-	Riss, abgängiger Kronenleittrieb, Triebspitze abgängig, am Stammfuß alter Rindenschaden
1.9	Robinia pseudoacacia	5	3	28		G	++	
1.10	Acer platanoides	8	6	61		LG	+	alter überwallter Riss, leichte Wipfeldürre
1.11	Acer platanoides	4	4	54		SG	--	Wipfeldürre mit Totholz (stark), starke Astungswunde eingefault, einseitige Kronenentwicklung
1.12	Acer platanoides	5	2	29		G	++	
1.13	Acer platanoides	5	4	43		SG	--	schlechte Kronenentwicklung, abgängige Krone mit Totholz und Wipfeldürre, einseitige Kronenentwicklung
1.14	Acer platanoides	6	4	46		LG	+	Wipfeldürre mit Totholz

Stammumfang gemessen in 1m Höhe ab Stammfuß.
G - gesund / LG - leicht geschädigt / SG - stärker geschädigt
unbedingt erhaltenswert ++ / erhaltenswert + / bedingt erhaltenswert - / nicht erhaltenswert --

Aufnahme vom: 24.04.2017
durch: Dipl.-Ing. (FH) R. Steinkopf, Dipl.-Ing. (FH) K. Wagner

Bereich 4

Baum-nummer	Baumart	Höhe (m)	Kronen-durchmesser (m)	Stamm-umfang (cm)	Baumschutz-satzung	Gesundheits-zustand	Erhaltung	Hinweise
1	Acer platanoides	7	11	111	x	G	+	Astungswunden, Riss in der Krone
2	Acer platanoides	5	5	57		LG	-	hohe Wurzel, Rindenschaden am Stammfuß, Astungswunden am Stamm, kein Leittrieb
3	Acer platanoides	4	3	42		SG	--	Krone abgängig, Totholz, Astungswunden am Stamm, hohe Wurzeln
4	Ulmus laevis	6	3	53		SG	--	langer Riss am Stamm (naässend), Stammaustriebe
5	Ulmus laevis	8	4	62		SG	--	Riss am Stamm (naässend), 2x abgenommener Stämmling mit Fäule
6	Ulmus laevis	9	8	176	x	LG	+	Riss am Stamm (naässend), hohe Wurzeln, Astungswunde mit Fäule
7	Tilia platyphyllos	5	4	42		SG	-	starker Rindenschaden am Stamm (1,50m lang)
8	Tilia platyphyllos	5	4	47		SG	-	starker Rindenschaden am Stamm (1,50m lang)
9	Tilia platyphyllos	8	10	132	x	G	++	Astungswunde in der Krone

Stammumfang gemessen in 1m Höhe ab Stammfuß.
G - gesund / LG - leicht geschädigt / SG - stärker geschädigt
unbedingt erhaltenswert ++ / erhaltenswert + / bedingt erhaltenswert - / nicht erhaltenswert --

Aufnahme vom: 25.04.2017
durch: Dipl.-Ing. (FH) R. Steinkopf

Bereich 2

Baum-nummer	Baumart	Höhe (m)	Kronen-durchmesser (m)	Stamm-umfang (cm)	Baumschutz-satzung	Gesundheits-zustand	Erhaltung	Hinweise
2.1	Quercus robur	14	17	190	x	G	++	nur Pflegedefizite
2.2	Acer pseudoplatanus	8	6	122		tot		
2.3	Acer platanoides	9	7	80/92	x	LG	-	Nachbarbäume 2x nicht erhaltenswert, Abgrabungen im Wurzelbereich
2.4	Acer platanoides	12	18	202	x	LG	+	Kopfstellig, schlechte Kronenentwicklung, Astriss an Starkast, Seitentrieb als Leittrieb
2.5	Betula pendula	13	7	109/109	x	LG	-	ein Stämmling abgängig--> abgestorbener Leittrieb, Totholz, einseitige Kronenentwicklung
2.6	Acer pseudoplatanus	15	12	330/142	x	SG	--	große Faulhöhle nach Stämmlingausbruch, Druckzwiesel, verdreht gewachsene Stämmlinge, Totholz
2.7	Acer pseudoplatanus	13	8	116	x	LG	-	Anfahrschaden bei Abbruch, Abgrabungenn im Wurzelbereich, Kappungsstelle, einseitige Krone
2.8	Acer pseudoplatanus	12	7	131	x	SG	--	starke Totholzbildung, Wipfeldürre
2.9	Acer pseudoplatanus	12	6	97	x	SG	--	starke Totholzbildung, Wipfeldürre
2.10	Acer pseudoplatanus	12	5	88	x	LG	--	Schrägstand, einseitig überhängende Krone, Wipfeldürre
2.11	Acer pseudoplatanus	12	5	79		LG	-	Wipfeldürre mit Totholz
2.12	Acer platanoides	12	7	94	x	LG	-	einseitige Kronenentwicklung, kopflastig, große hochliegende Süd-Wurzel, Schrägstand
2.13	Ulmus laevis	12	7	85/63	x	LG	+	Wipfeldürre
2.14	Betula pendula	15	7	62/69/95	x	LG	-	ein Stämmling abgängig, ein Stämmling extrem schräg
2.15	Acer pseudoplatanus	10	10	80/60-80	x	SG	--	Wipfeldürre mit Totholz, Standort unmittelbar am Haus, Anfahrschäden durch Abbruch, einseitige Krone
2.16	Betula pendula	8	4	102		tot		
2.17	Acer saccarinum	10	7	85	x	SG	--	einseitige Krone, Wipfeldürre mit Totholz, Bohrlöcher, Kappungsstellen
2.18	Betula pendula	14	8	112	x	G	++	
2.19	Betula pendula	13	10	120	x	SG	--	abgängig (stark), Totholz, Pilz in Krone
2.20	Betula pendula	12	6	84	x	SG	--	stark abgängig, Totholz
2.21	Betula pendula	12	7	82	x	SG	--	stark abgängig, Totholz
2.22	Betula pendula	12	6	83		tot		
2.23	Betula pendula	10	6	104	x	LG	+	
2.24	Betula pendula	10	4	90	x	SG	--	
2.25	Betula pendula	12	9	120	x	LG	-	Wipfeldürre
2.26	Quercus robur	7	7	72		G	+	tief beastet
2.27	Pinus sylvestris	10	7	105	x	G	+	
2.28	Pinus sylvestris	10	10	140	x	G	-	abgedrückter Wuchs / Leittrieb
2.29	Pinus sylvestris	11	5	100	x	G	+	
2.30	Betula pendula	10	6	82	x	LG	--	Anfahschäden durch Abbruch (Stand unmittelbar am Gebäude), Wipeldürre
2.31	Salix caprea	8	6	78		SG	--	Schrägstand, einseitige Krone, stark abgängig, Standort an Gebäude
2.32	Betula pendula	10	7	107	x	SG	--	Anfahrschäden durch Abbruch, Wurzelschäden, abgängige Krone mit Totholz
2.33	Salix caprea	11	10	78/104	x	SG	--	Anfahrschaden durch Abbruch, Wurzelteller gehoben, abgängige Krone mit viel Totholz
2.34	Quercus robur	10	10	60/80/80	x	G	+	
2.35	Acer platanoides	11	7	85	x	SG	--	umgestürzt, abgängig
2.36	Acer platanoides	10	12	110	x	SG	--	abgängiger Leittrieb (tot)
2.37	Betula pendula	14	6	104	x	SG	--	abgängige Krone mit viel Totholz
2.38	Salix caprea	12	8	122	x	SG	--	umgestürzt, abgängig
2.39	Betula pendula	14	5	83	x	G	+	
2.40	Acer platanoides	10	10	73/74/86	x	G	+	steht oben, hochliegende Wurzel, Holzzaun eingewachsen, dichte Krone
2.41	Acer platanoides	12	5	88	x	G	+	an Hangkante
2.42	Acer platanoides	12	8	66/150	x	G	+	Druckzwiesel, Betonfundament, Pflegedefizite
2.43	Acer platanoides	10	8	70/65/69	x	G	+	Schrägstand
2.44	Acer pseudoplatanus	12	5	98	x	SG	--	abgängig mit viel Totholz, Wipfeldürre, an Hangkante
2.45	Acer platanoides	11	6	80	x	G	--	einseitige Krone, Schrägstand, Efeu
2.46	Acer pseudoplatanus	12	6	86	x	LG	--	abgängige Krone mit Totholz und Wipfeldürre, kleine Krone --> sehr weit oben
2.47	Acer platanoides	12	7	77/94	x	LG	--	Anfahrschäden durch Abbruch
2.48	Acer platanoides	12	7	74/80	x	LG	--	Anfahrschäden durch Abbruch, Astausbrüche, Schrägstand, schlechte Kronenentwicklung
2.49	Acer platanoides	12	7	81/83/85	x	LG	--	Stammfuß mit Morschung, Reibestellen durch querwachsende Äste
2.50	Acer platanoides	11	7	92	x	LG	--	starke Astungswunde, Anfahrschaden durch Abbruch, Verschüttung Wurzelteller, Wipfeldürre, kleine Krone, hoher Ansatz
2.51	Picea abies	15	8	190	x	LG	--	Leittrieb abgestorben, Stammfußschaden
2.52	Betula pendula	12	6	82	x	SG	--	Krone abgängig, Anfahrschäden durch Abbruch, Wurzelabriss
2.53	Picea pungens 'Glauca'	12	3	92	x	SG	--	Anfahrschäden durch Abbruch, Wurzelabriss
2.54	Betula pendula	12	5	76		SG	--	Anfahrschäden durch Abbruch, Wurzelabriss, Riss, Einschüttung mit Bauschutt
2.55	Quercus robur	12	7	85	x	LG	+	Anfahrschaden, überschüttet
2.56	Acer platanoides	9	5	107		tot		
2.57	Prunus domestica	7	5	95	x	LG	+	
2.58	Acer pseudoplatanus	9	7	100	x	LG	+	
2.59	Picea abies	10	6	~80	x	SG	--	Leittrieb abgestorben, Stammumfang nicht exakt eingemessen da auf abgeschlossenen Nachbargrund
2.60	Pinus sylvestris	13	4	141	x	G	+	Einschnürung durch Kabel
2.61	Picea abies	13	6	157	x	G	+	hochliegende Wurzel, starke Astungswunden
2.62	Pinus sylvestris	12	5	135	x	G	+	
2.63	Acer pseudoplatanus	10	6	75		SG	-	leichter Schrägstand, Zwieselausbruch, Stammfußfäule, Totholz in Krone
2.64	Quercus robur	12	10	120	x	G	++	Leittrieb abgedrückt gewachsen
2.65	Acer platanoides	10	7	78		G	+	Hangstandig, abgenommener Stämmling, leichte Wipfeldürre

Stammumfang gemessen in 1m Höhe ab Stammfuß.
G - gesund / LG - leicht geschädigt / SG - stärker geschädigt
unbedingt erhaltenswert ++ / erhaltenswert + / bedingt erhaltenswert - / nicht erhaltenswert --

Aufnahme vom: 24.04.2017
durch: Dipl.-Ing. (FH) R. Steinkopf, Dipl.-Ing. (FH) K. Wagner

- Baum Bestand Bereich 1 (UVEX)
- Baum Bestand Bereich 2 (Hansastraße Ost)
- Baum Bestand Bereich 2 (Hansastraße Ost) nicht eingemessen
- Baum Bestand Bereich 4 Parkplatz Hansastraße
- Baum Bestand Bereich 4 Parkplatz Hansastraße nicht eingemessen
- Geltungsbereich

Unterschrift Bauherr

Unterschrift Architekt

N

Nr.	Art der Änderungen bzw. Ergänzungen	Datum	Zeichen

Baumbestandsplan

Auftraggeber: ESW Bauträger GmbH
Hans-Sachs-Platz 10
90403 Nürnberg

GROSSER-SEEGER & PARTNER
Großweidenmühlstr. 28a-b
90419 Nürnberg
Tel.: 0911/310427-10
Fax: 0911/310427-61

Bauvorhaben: Geltungsbereich zum Bebauungsplan Nr. 363c zwischen Hansastraße, Ruhsteinweg und Würzburger Straße

ESW - 002

Nürnberg, den 02.05.2017 | RS, KW, HE | M 1:500 | A1

M:\Projekte_Nürnberg\ESW\20170426_Baumbestandsplan.dwg