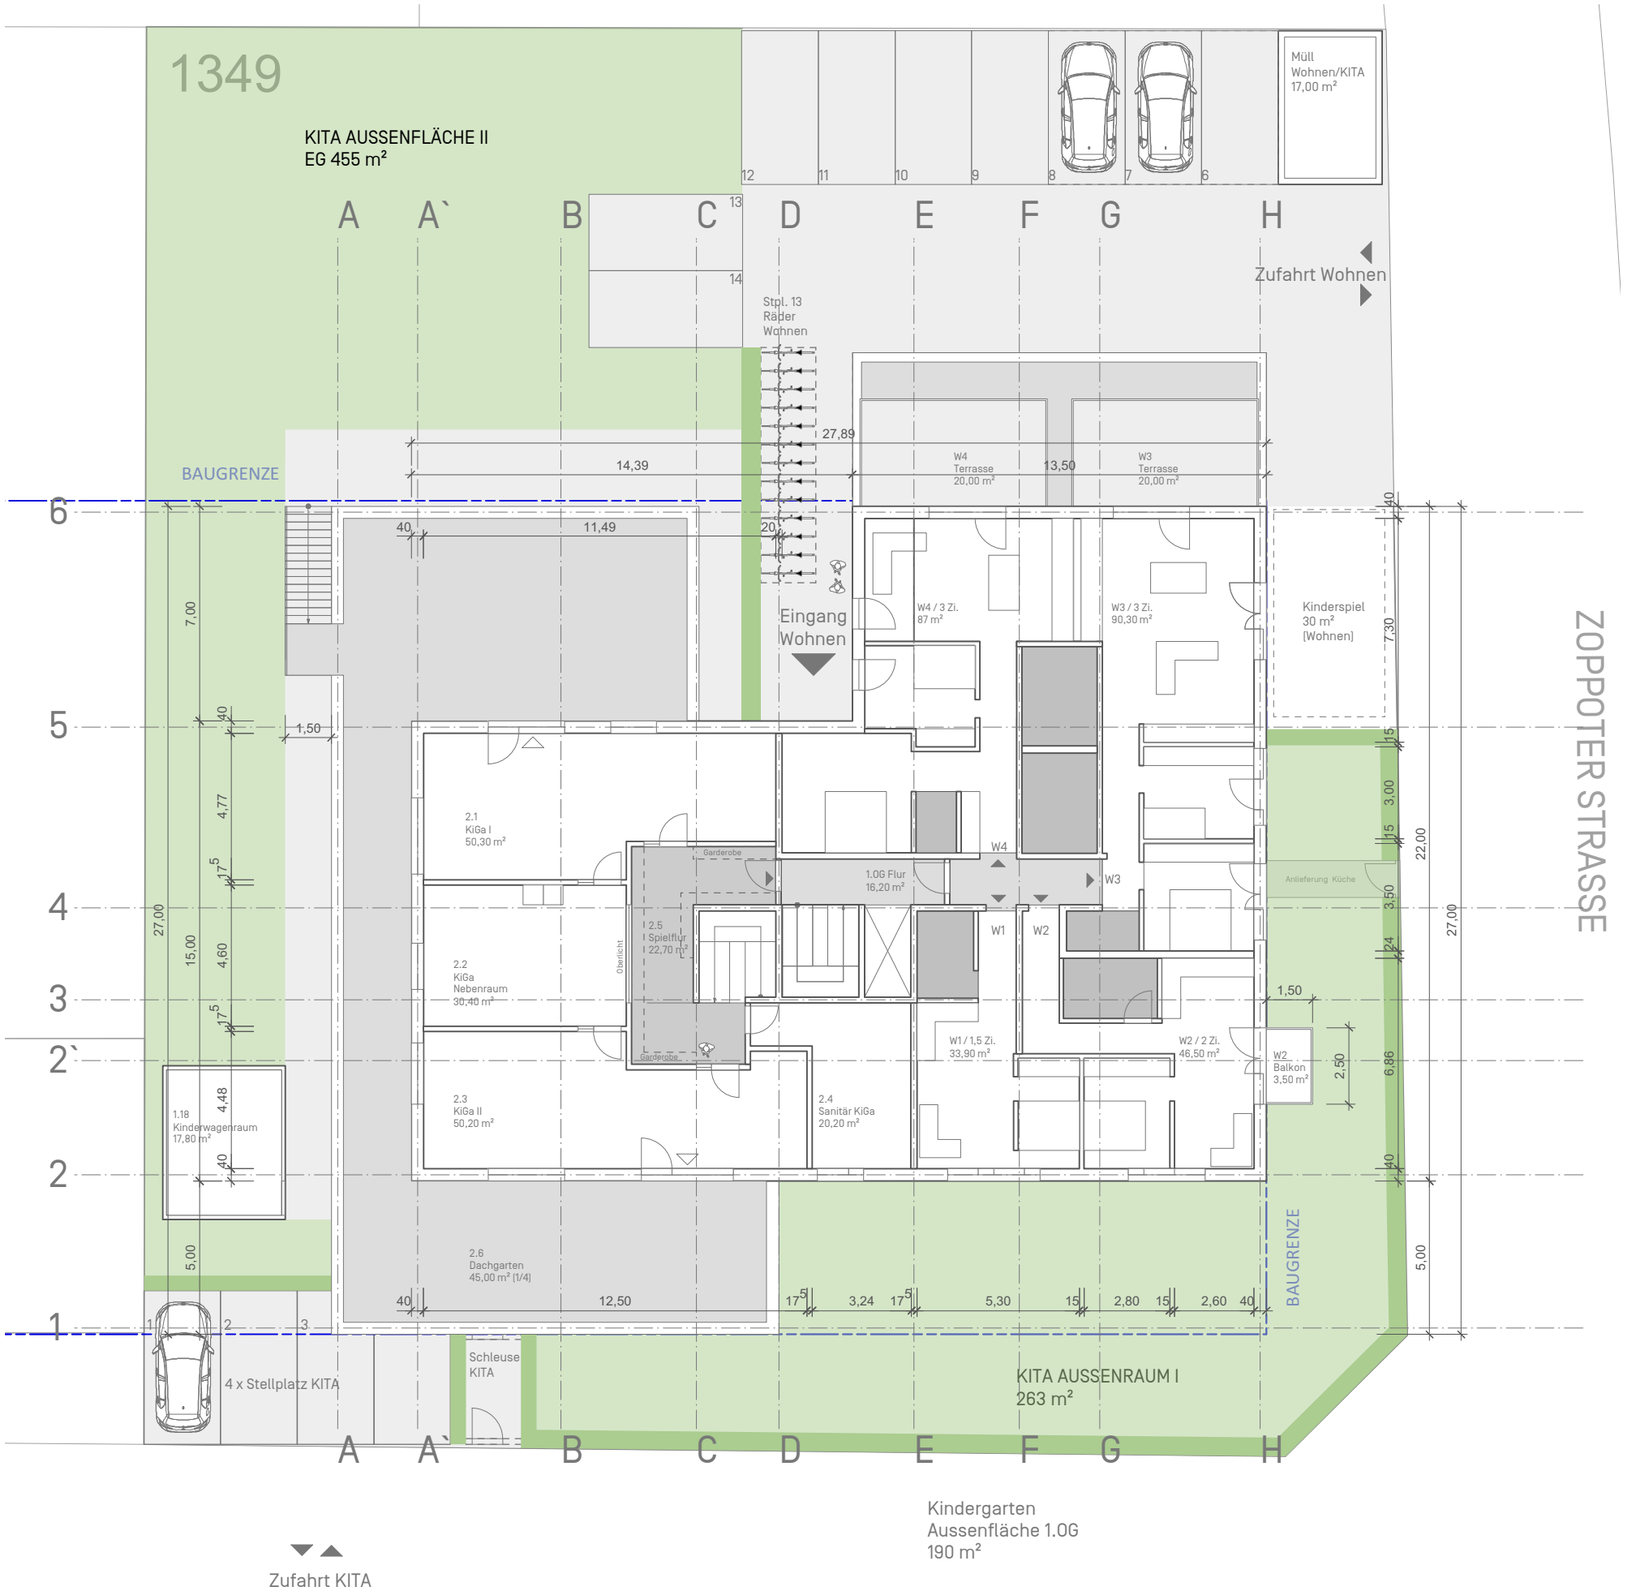

H101

HARDSTRASSE 101
90766 FÜRTH / HARDHÖHE

5-Gruppen Krippe/KiGa
13 Wohneinheiten

10.01.2018

1.0G
M 1:200

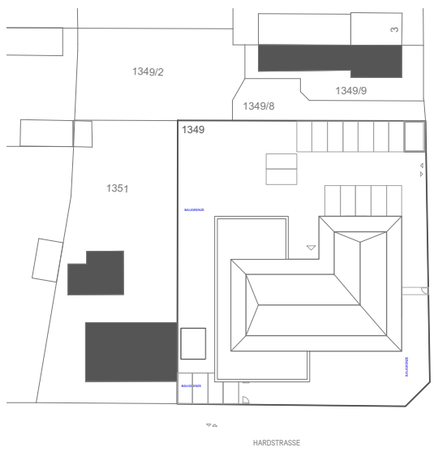

Grundrisse im Maßstab 1 : 200 bei Ausdruck in DIN A3 ohne Seitenanpassung. Alle Flächenangaben ohne Gewähr. Die Angaben, Visualisierungen und Beschreibungen spiegeln den aktuellen Planstand wieder.