


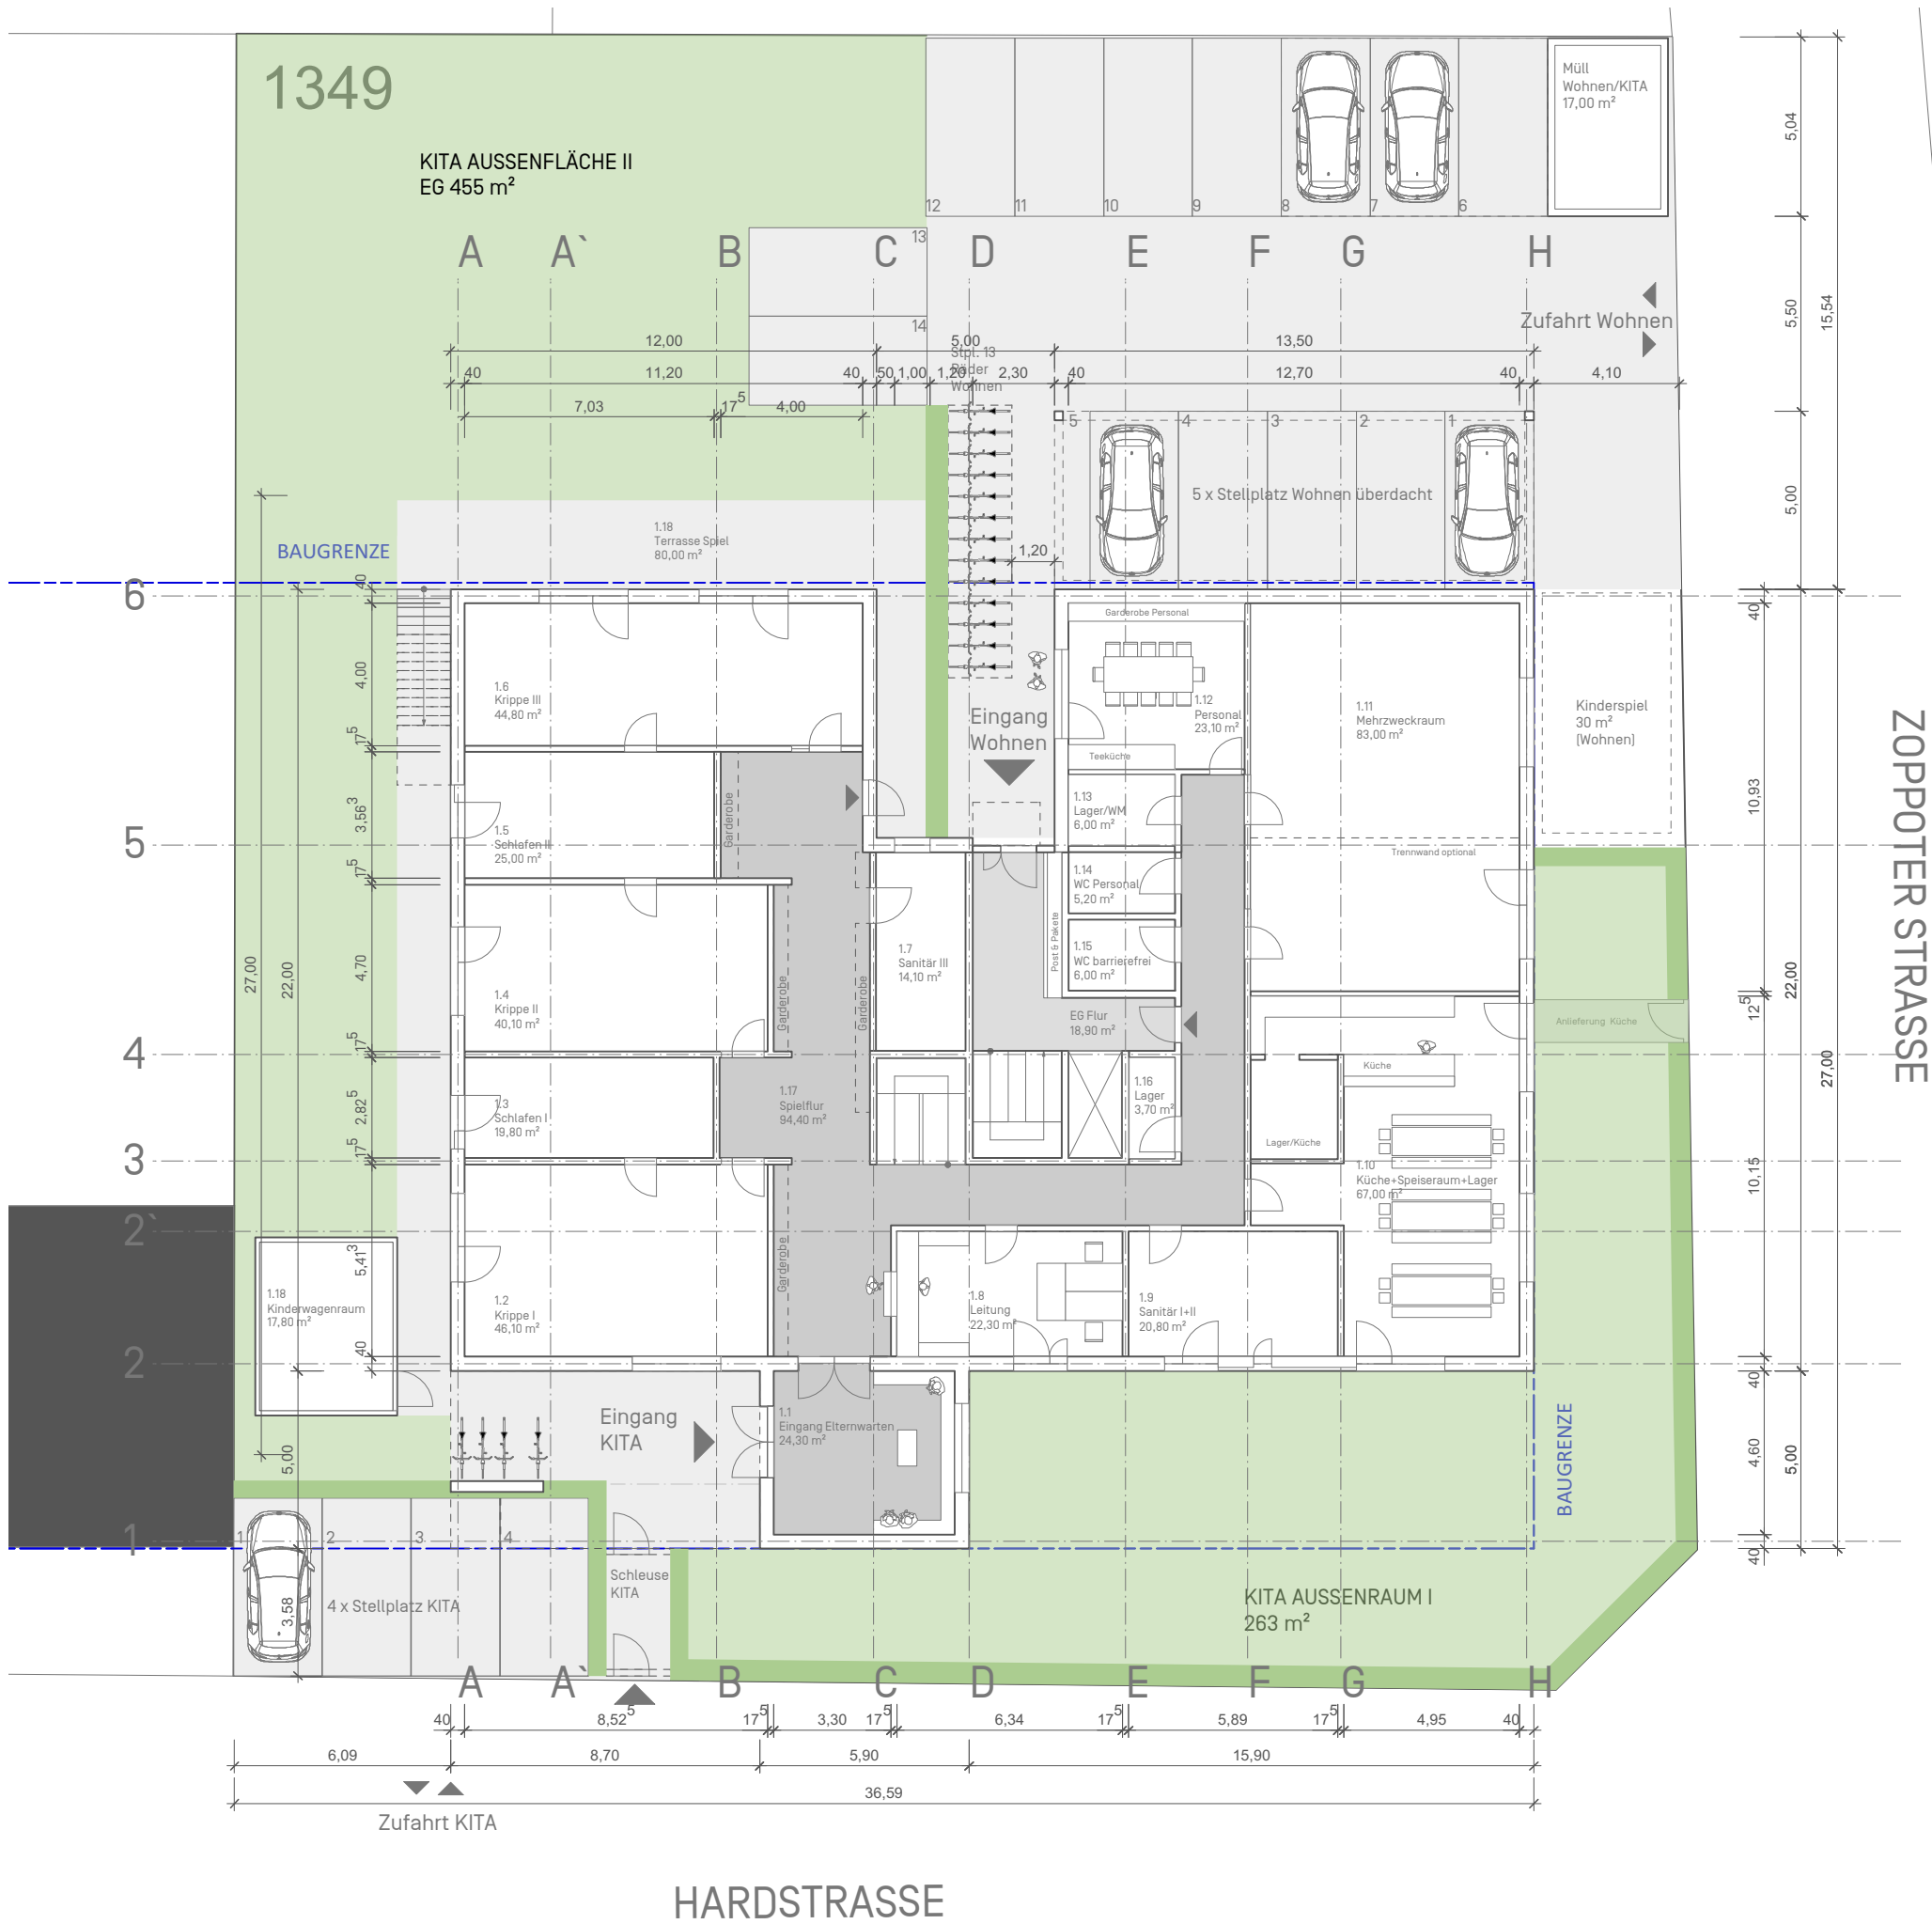

H101

HARDSTRASSE 101
90766 FÜRTH / HARDHÖHE

5-Gruppen Krippe/KiGa
13 Wohneinheiten

10.01.2019

EG
M 1:200

