




ANSICHT OST

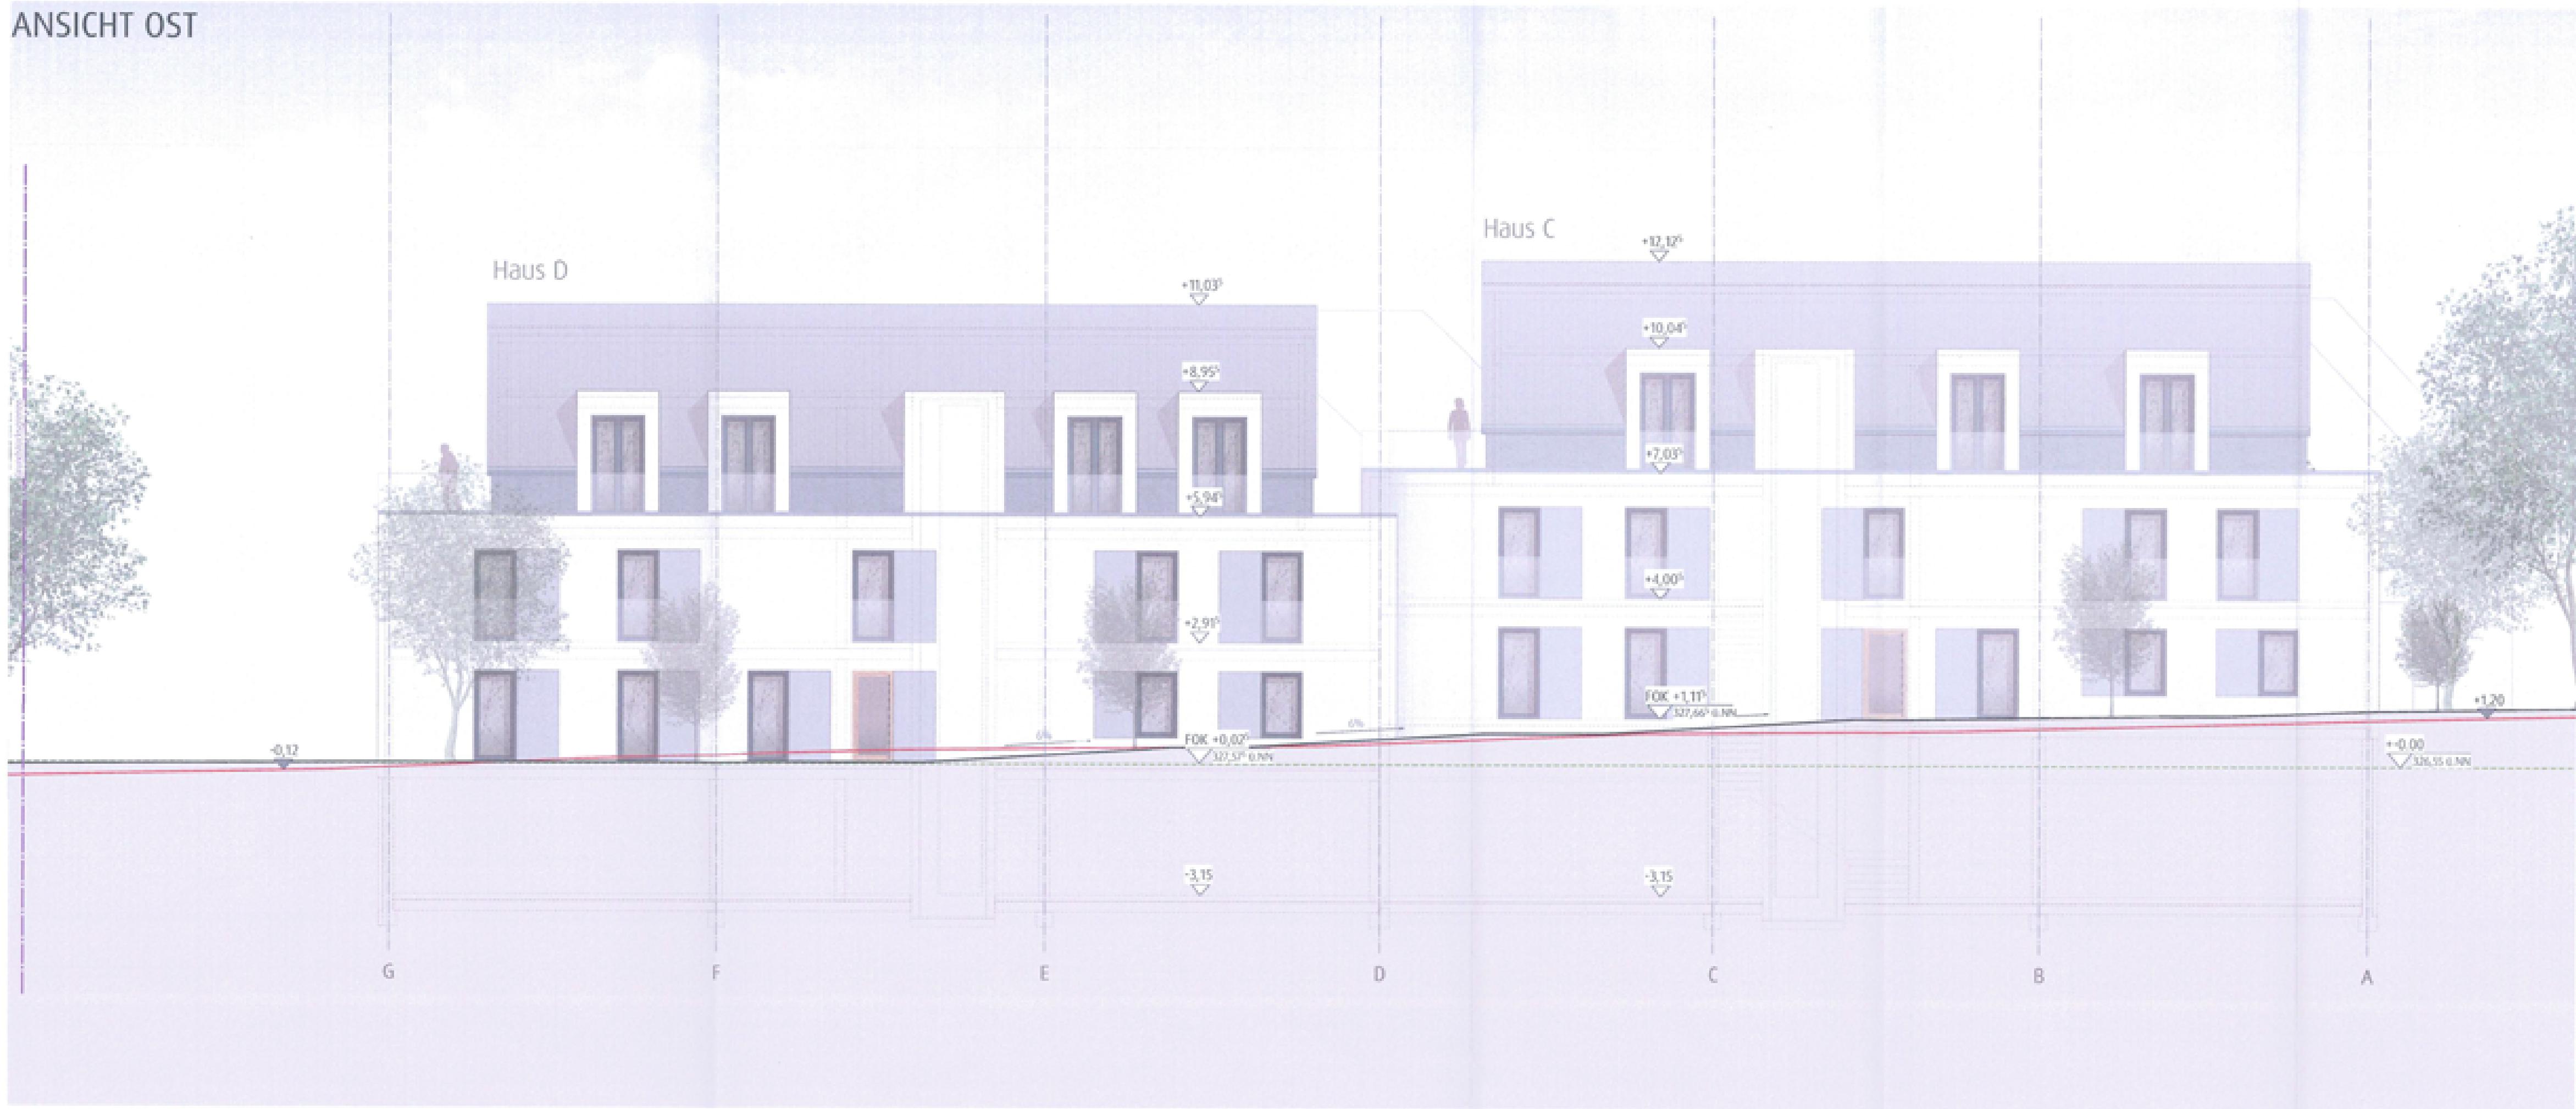

ANSICHT NORD

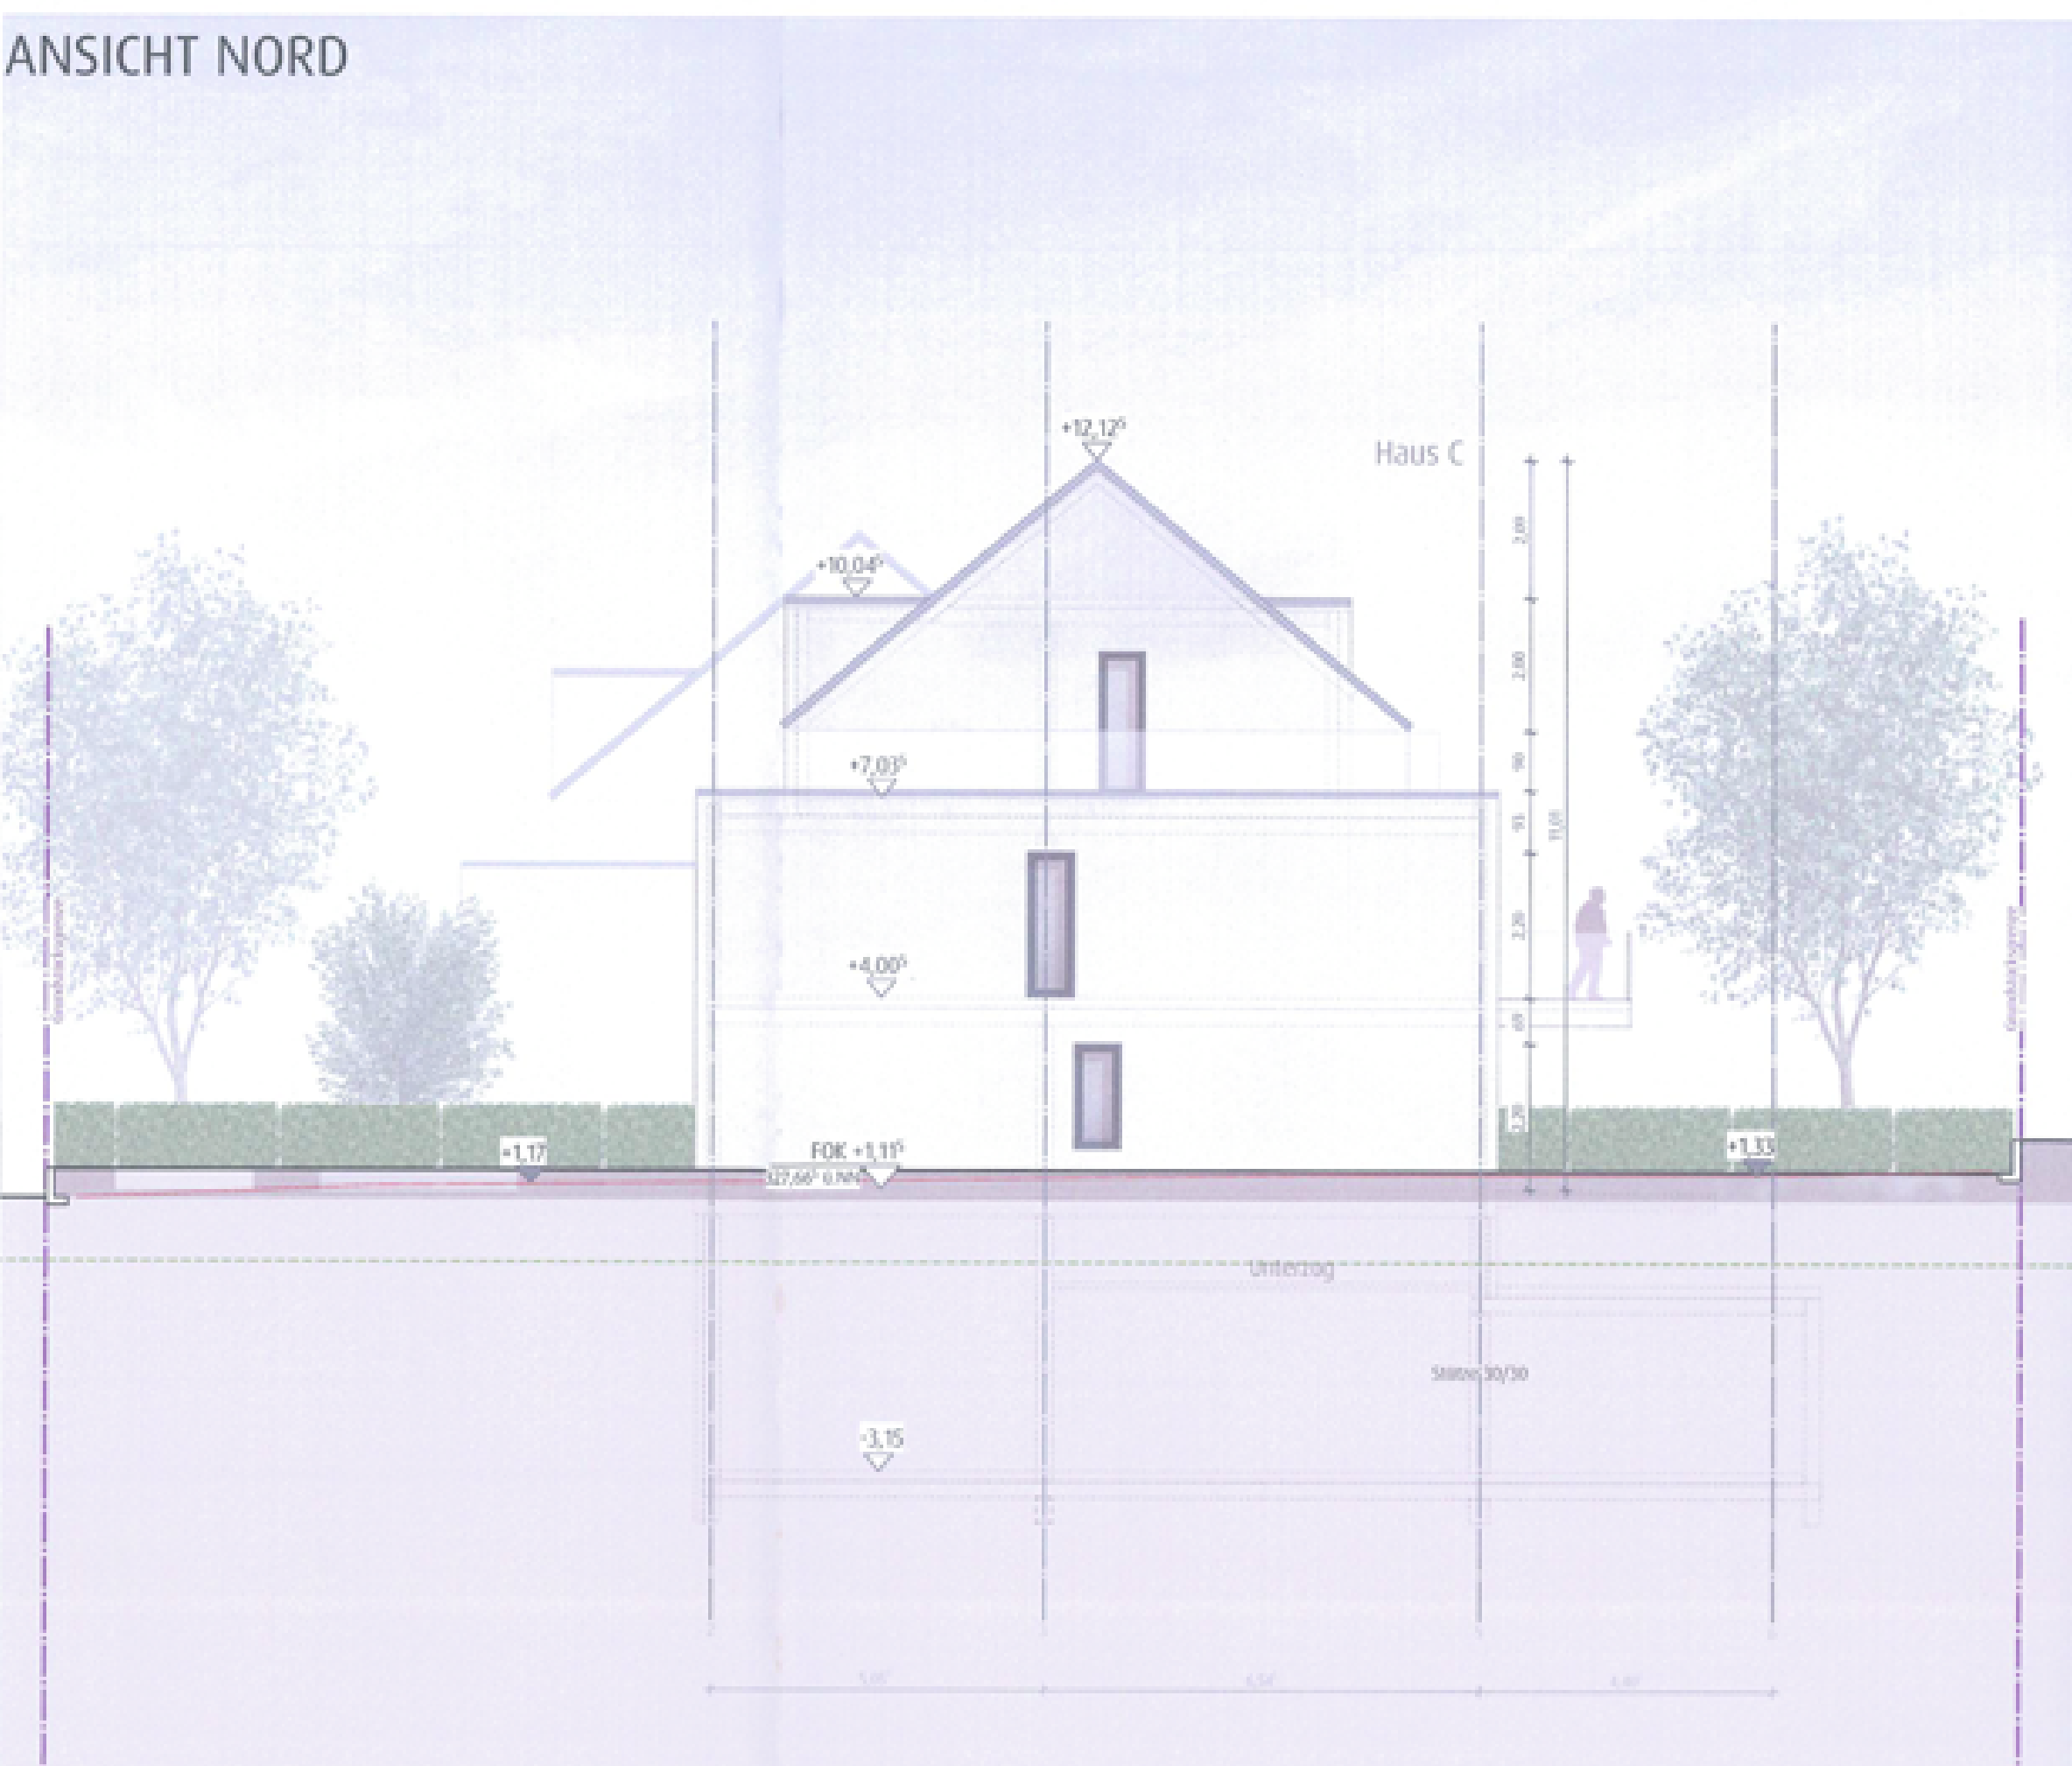

ANSICHT WEST

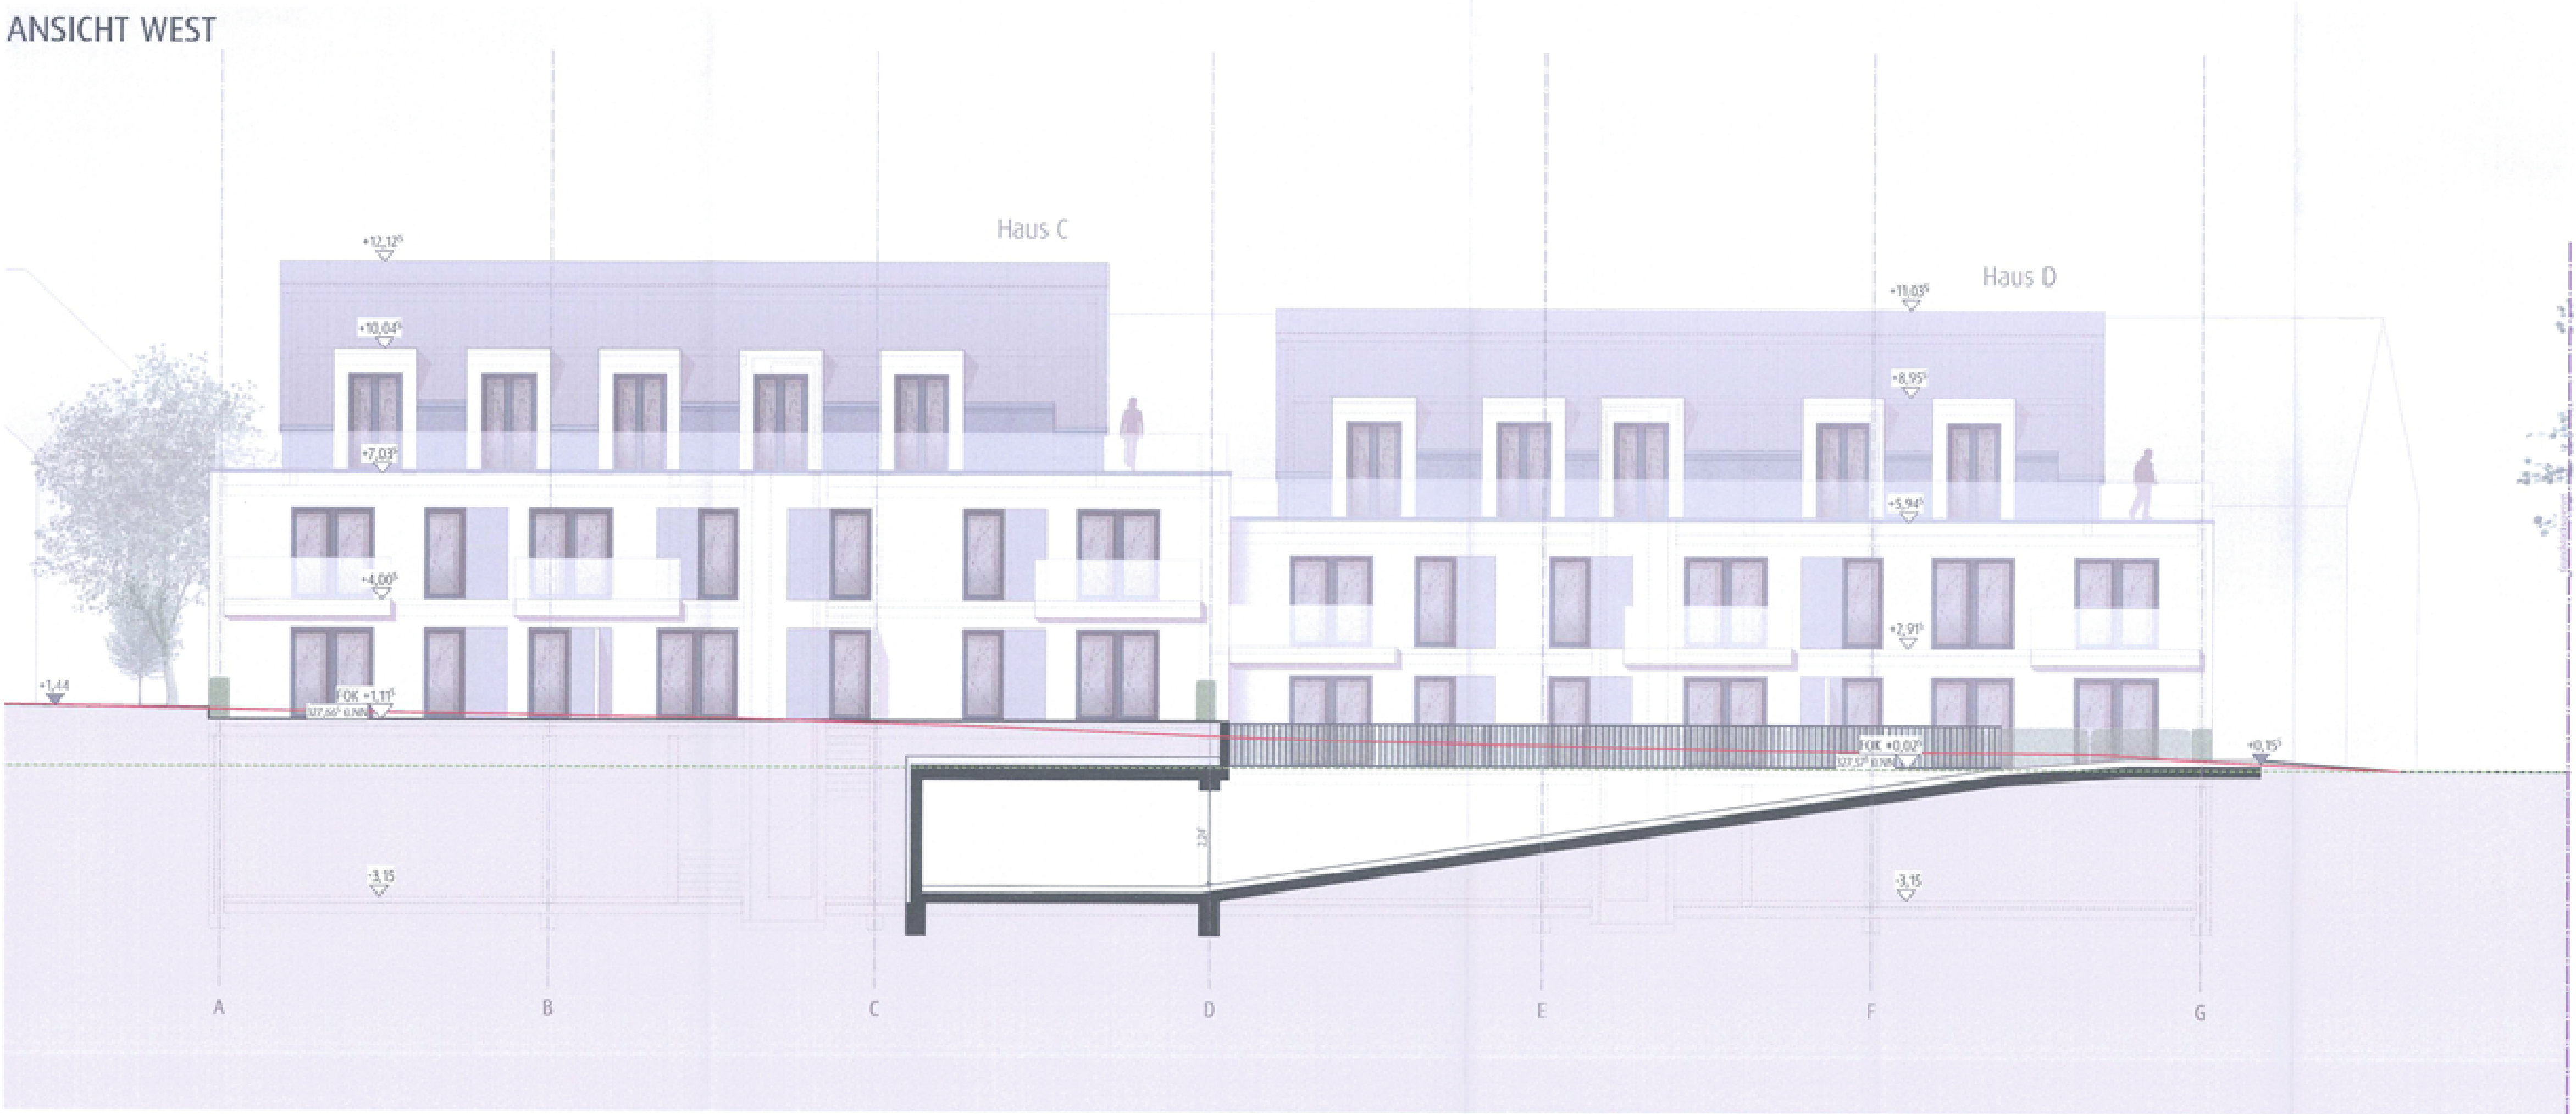

ANSICHT SÜD

