


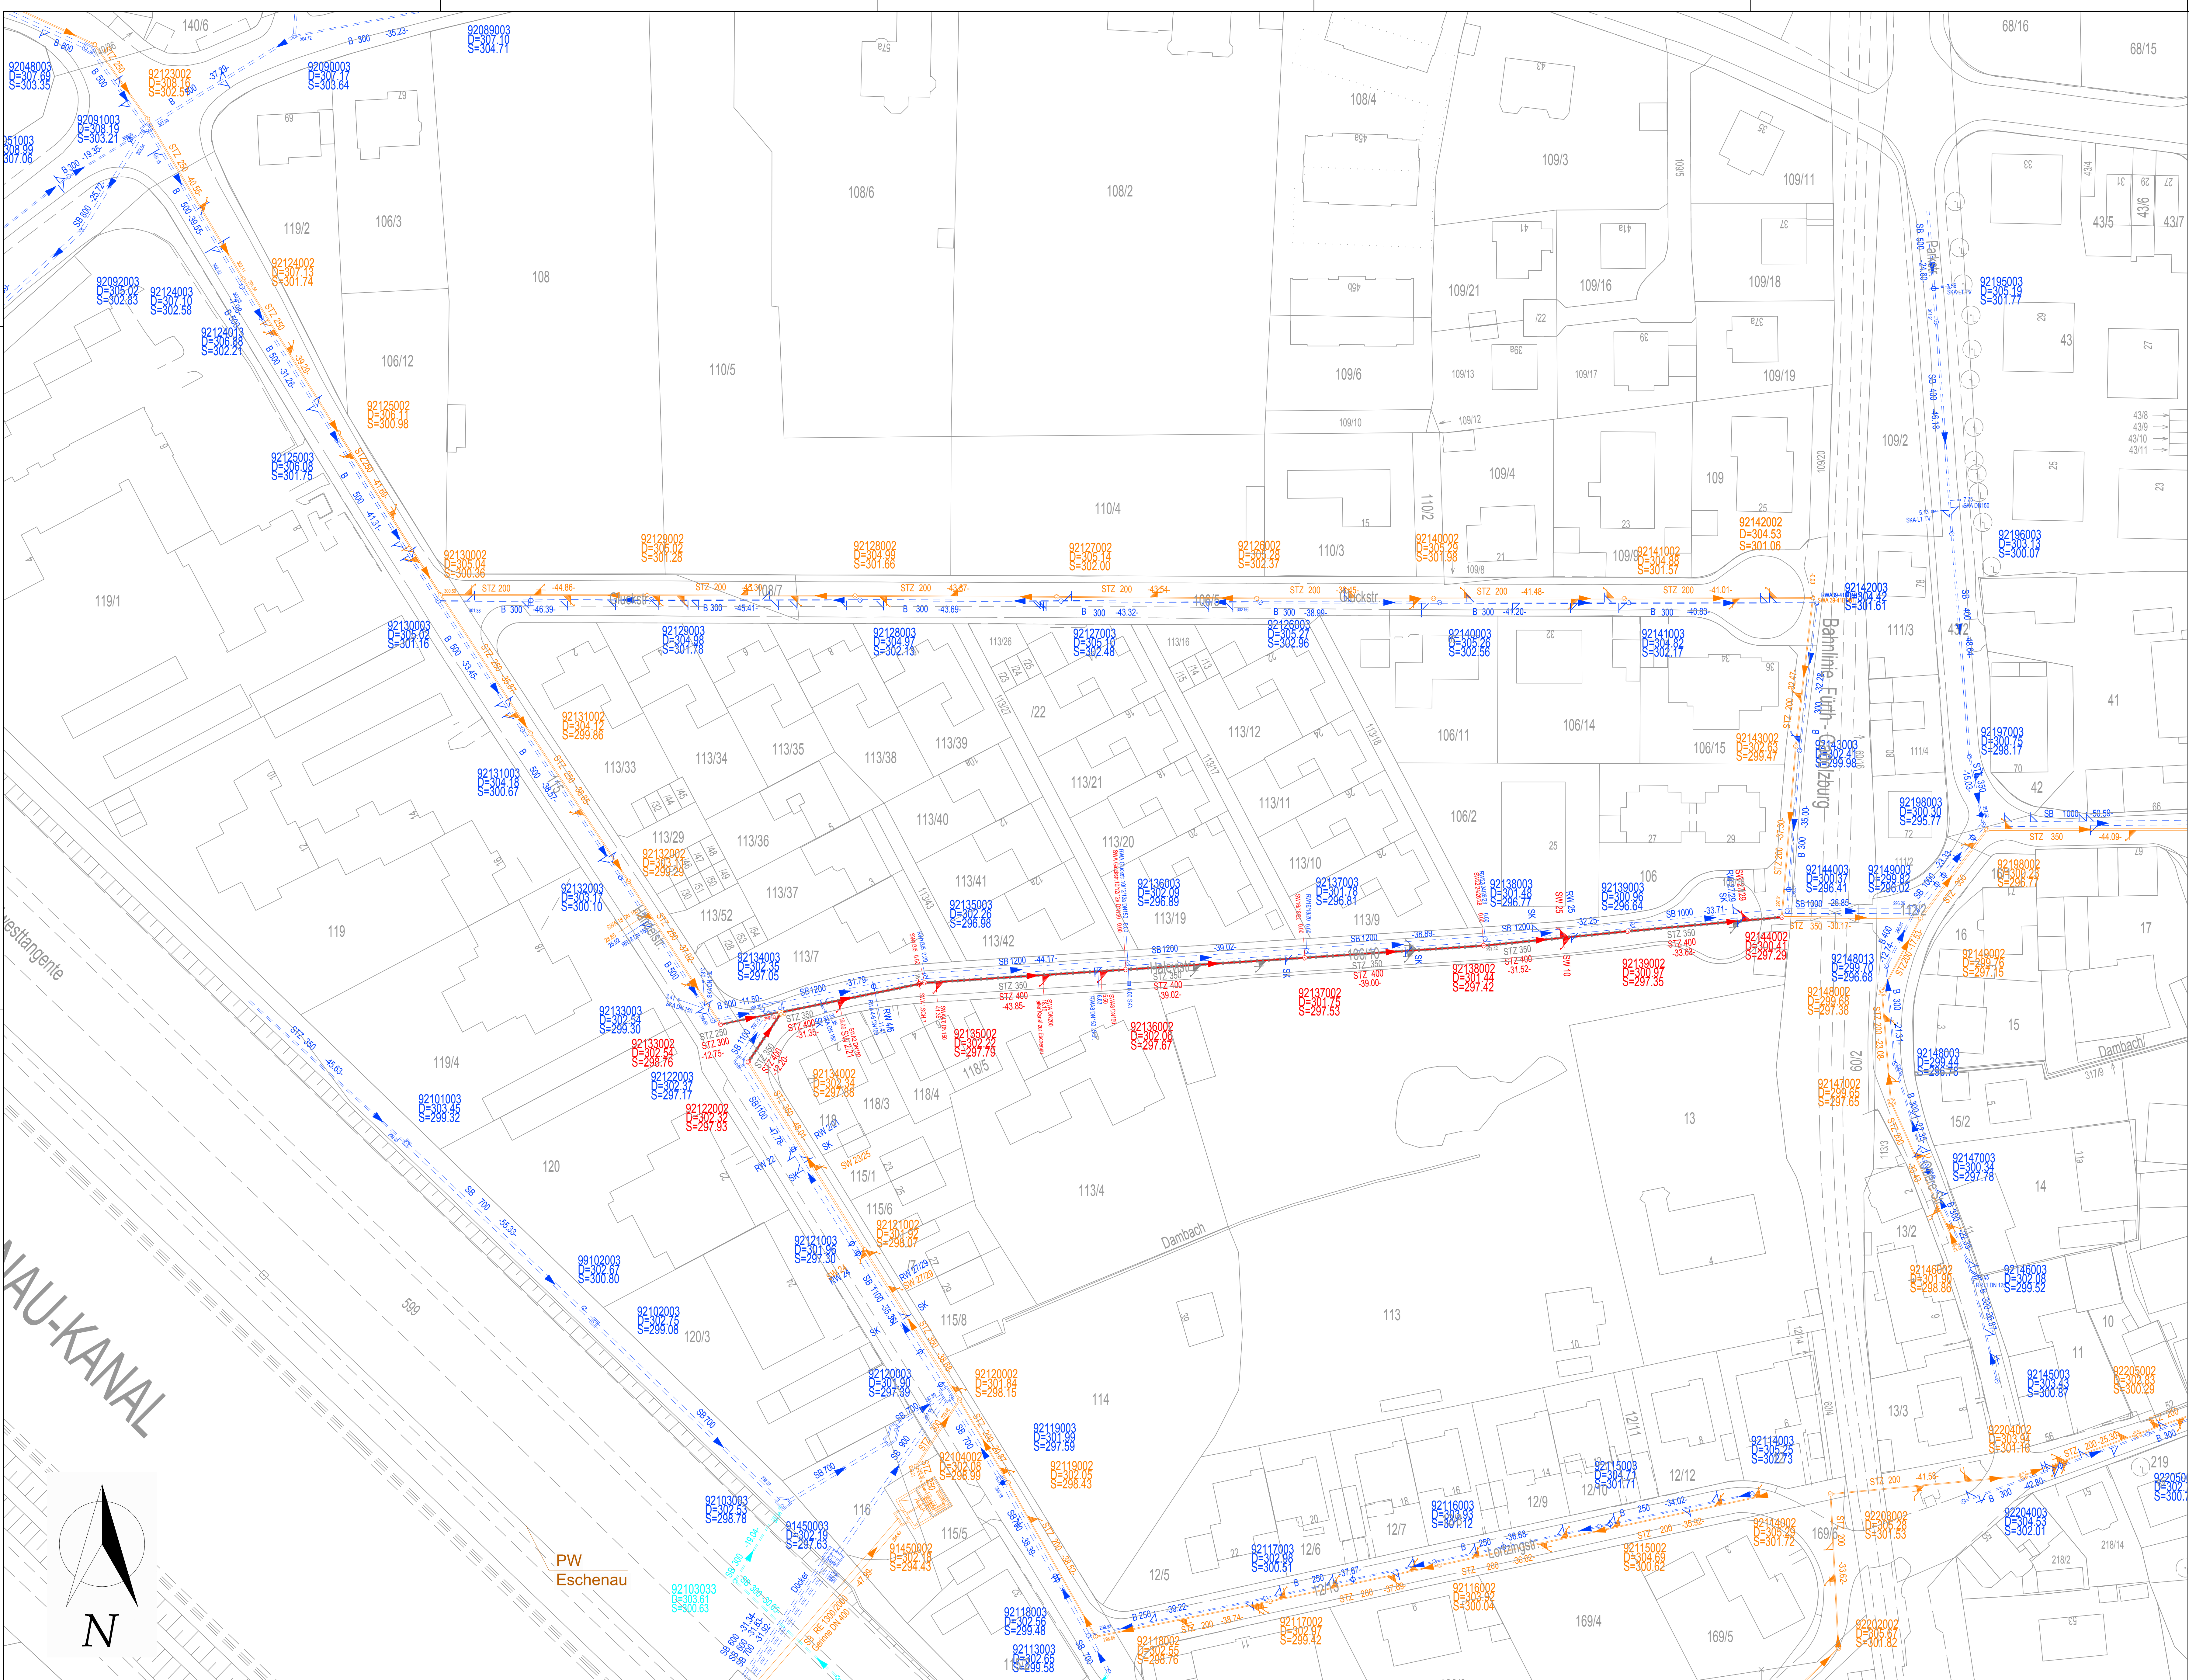

Legende:

- best. Regenwasserkanal
- best. Schmutzwasserkanal
- gepl. Schmutzwasserkanal
- Abbruch

Entwurfsplanung

|                                                                                       |  |   |       |
|---------------------------------------------------------------------------------------|--|---|-------|
| Index: Bemerkung:                                                                     |  | geänd. am:   | Name: |
|  |  | Stadtentwässerung Fürth<br>Hirschenstraße 2<br>90762 Fürth<br>Tel. 0911 / 974 - 3262<br>E-Mail: stef@fuerth.de |       |
| Vorhaben:                                                                             |  | Anlage: 2   |       |
| SW-Kanalauswechslung<br>Halevistraße                                                  |  | Maßstab:<br>1:500                                                                                              |       |
| Planinhalt:                                                                           |  | entw.: 28.01.19 Pa.                                                                                            |       |
| Lageplan                                                                              |  | gez.: 28.01.19 Pa.                                                                                             |       |
| Plan-Nr.:<br>_KBAU_OB_LAGE_ENTW                                                       |  | gepr.: 28.01.19 Ba.                                                                                            |       |
| Dateiname: Lageplan                                                                   |  | Förth.   |       |