


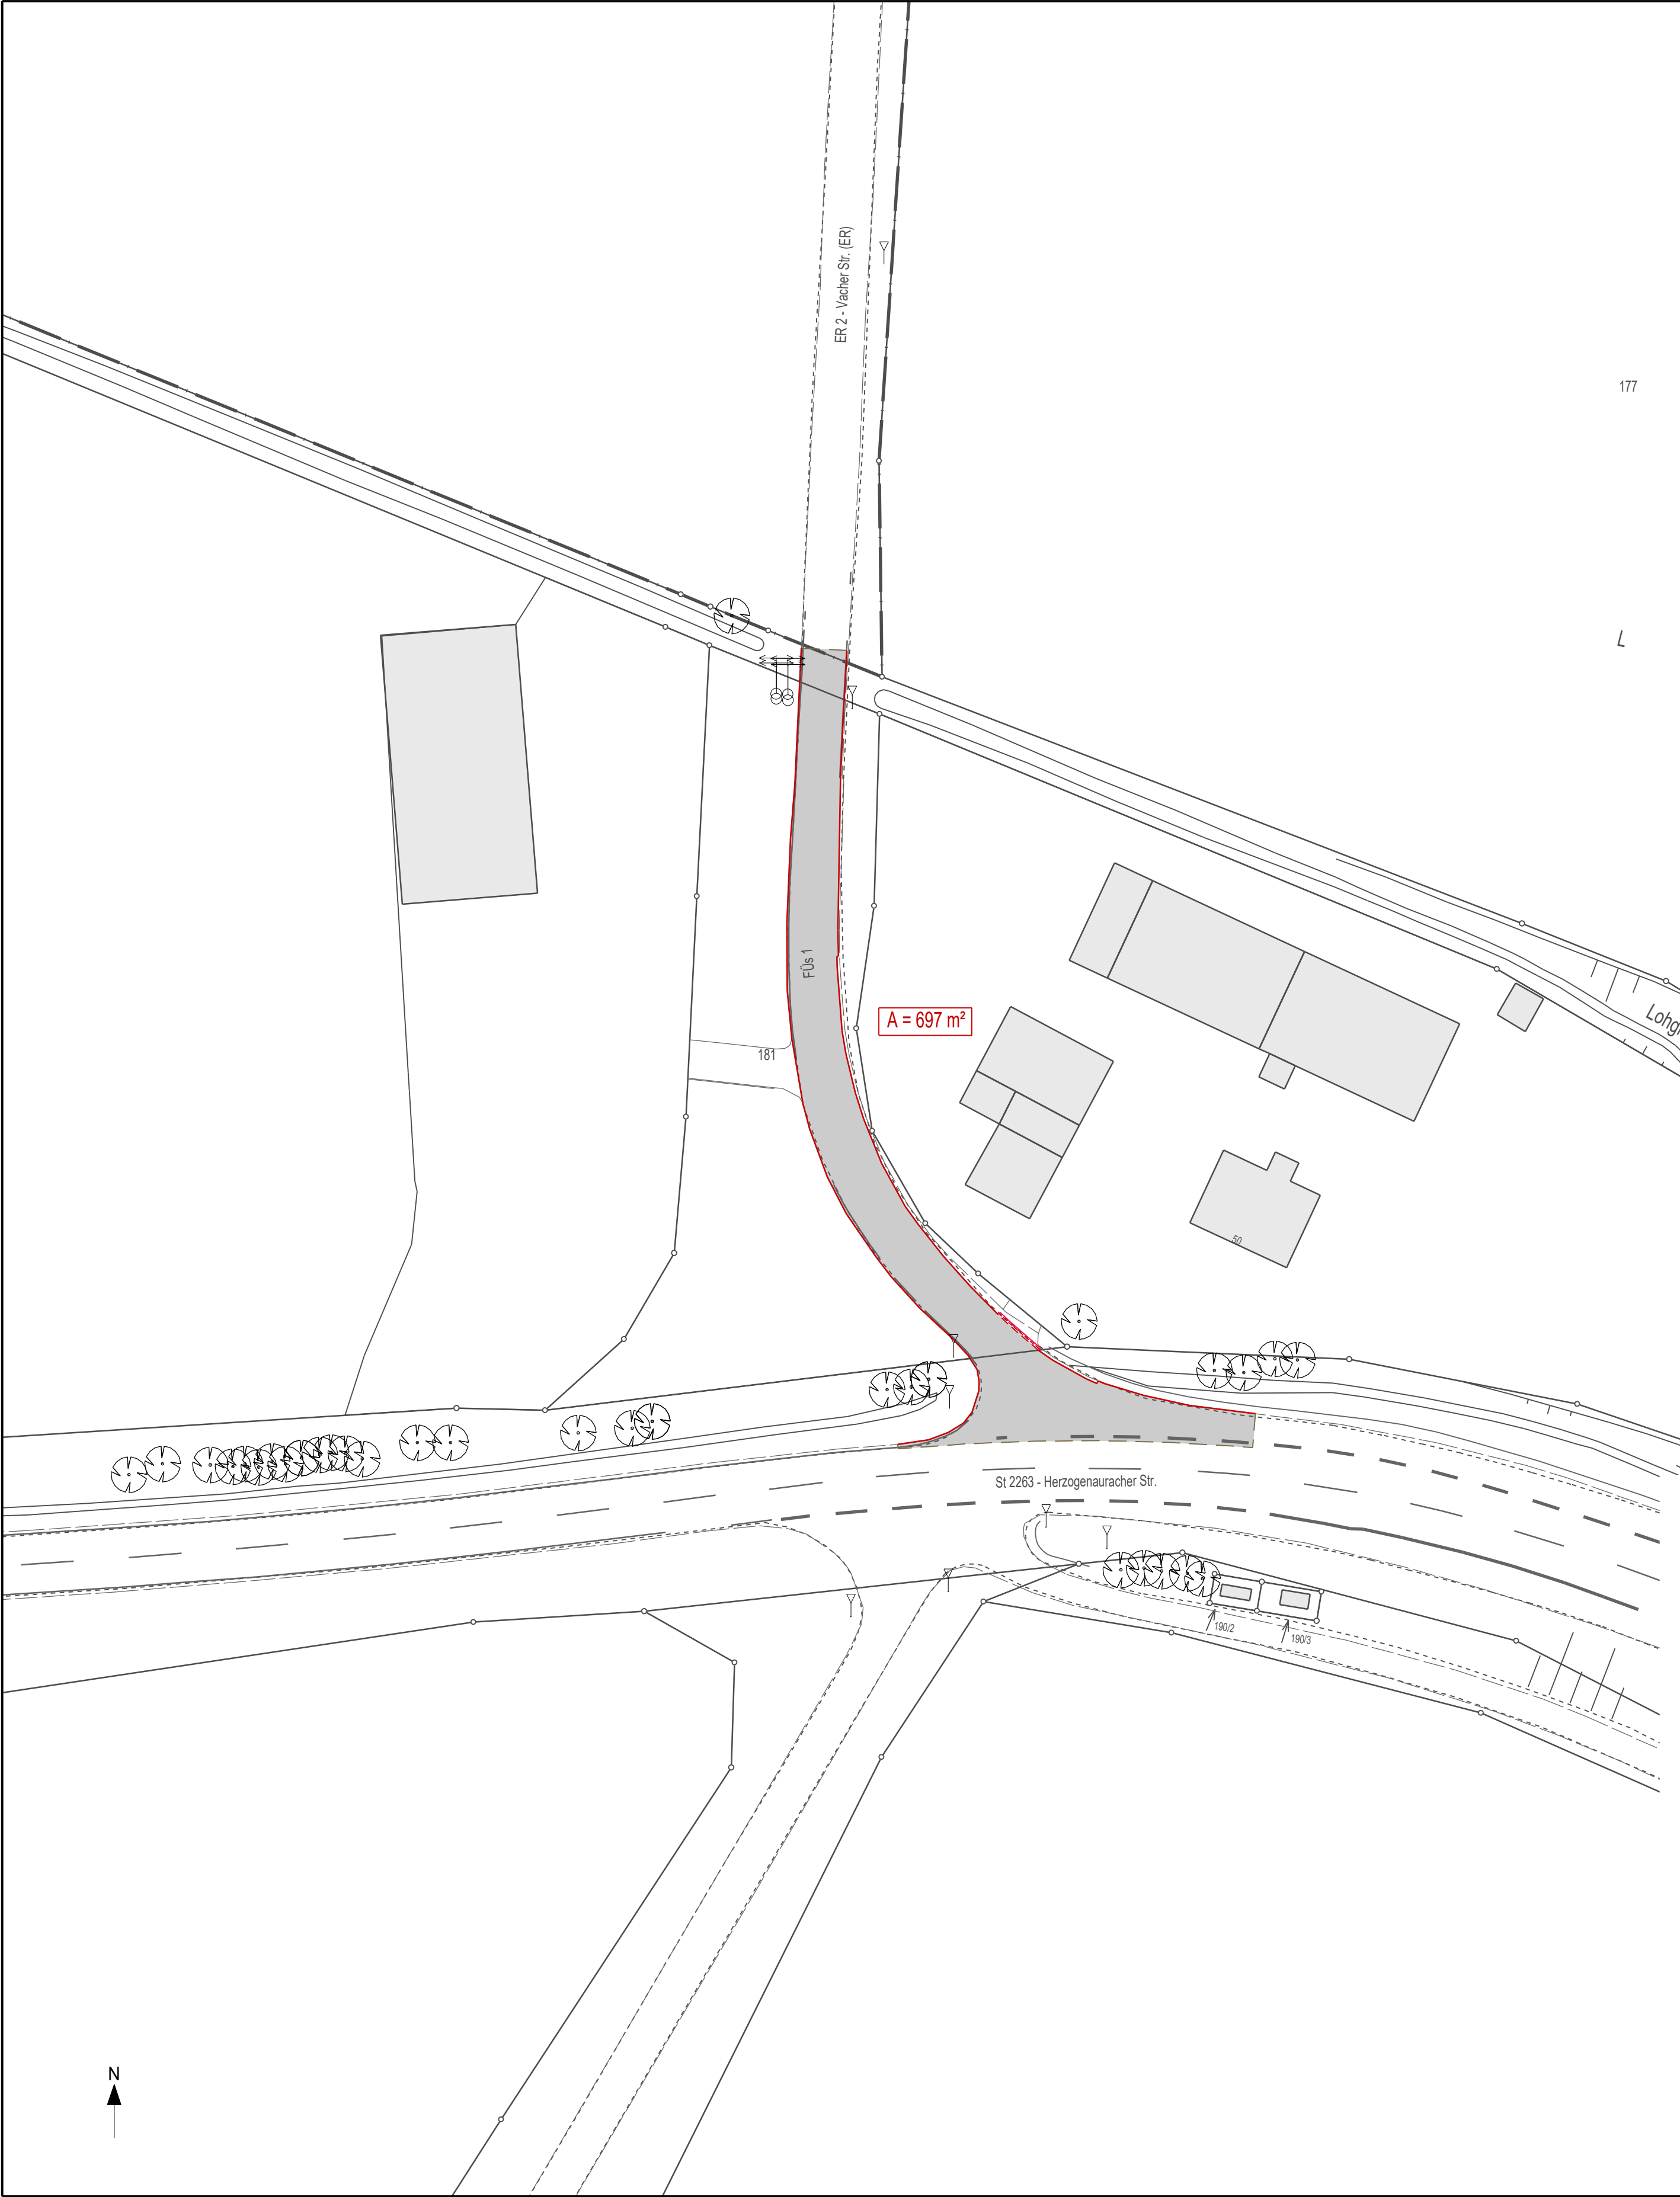



TIEFBAUAMT

Projekt:

Deckenbauprogramm 2019

Teil 1 - Straßen

Bearbeitungsstand:	ENTWURF			
Plotdatei:			Datum:	Name:
Plan:	evDECK19ga.sda	bearb.:	25.02.2019	gr
Datum:	25.02.2019	gepr.:		
Maßstab:	Unterlage / Blatt-Nr.:	Planinhalt:		
1: 500	3/1	Lageplan FÜs 1 von St 2263 bis Stadtgrenze		
Vorhabensträger:		Fürth, den 25.02.2019 TIEFBAUAMT		
Stadt Fürth - Tiefbauamt Hirschenstraße 2 90762 Fürth				

580 mm

500 mm

1: 500

5/1