


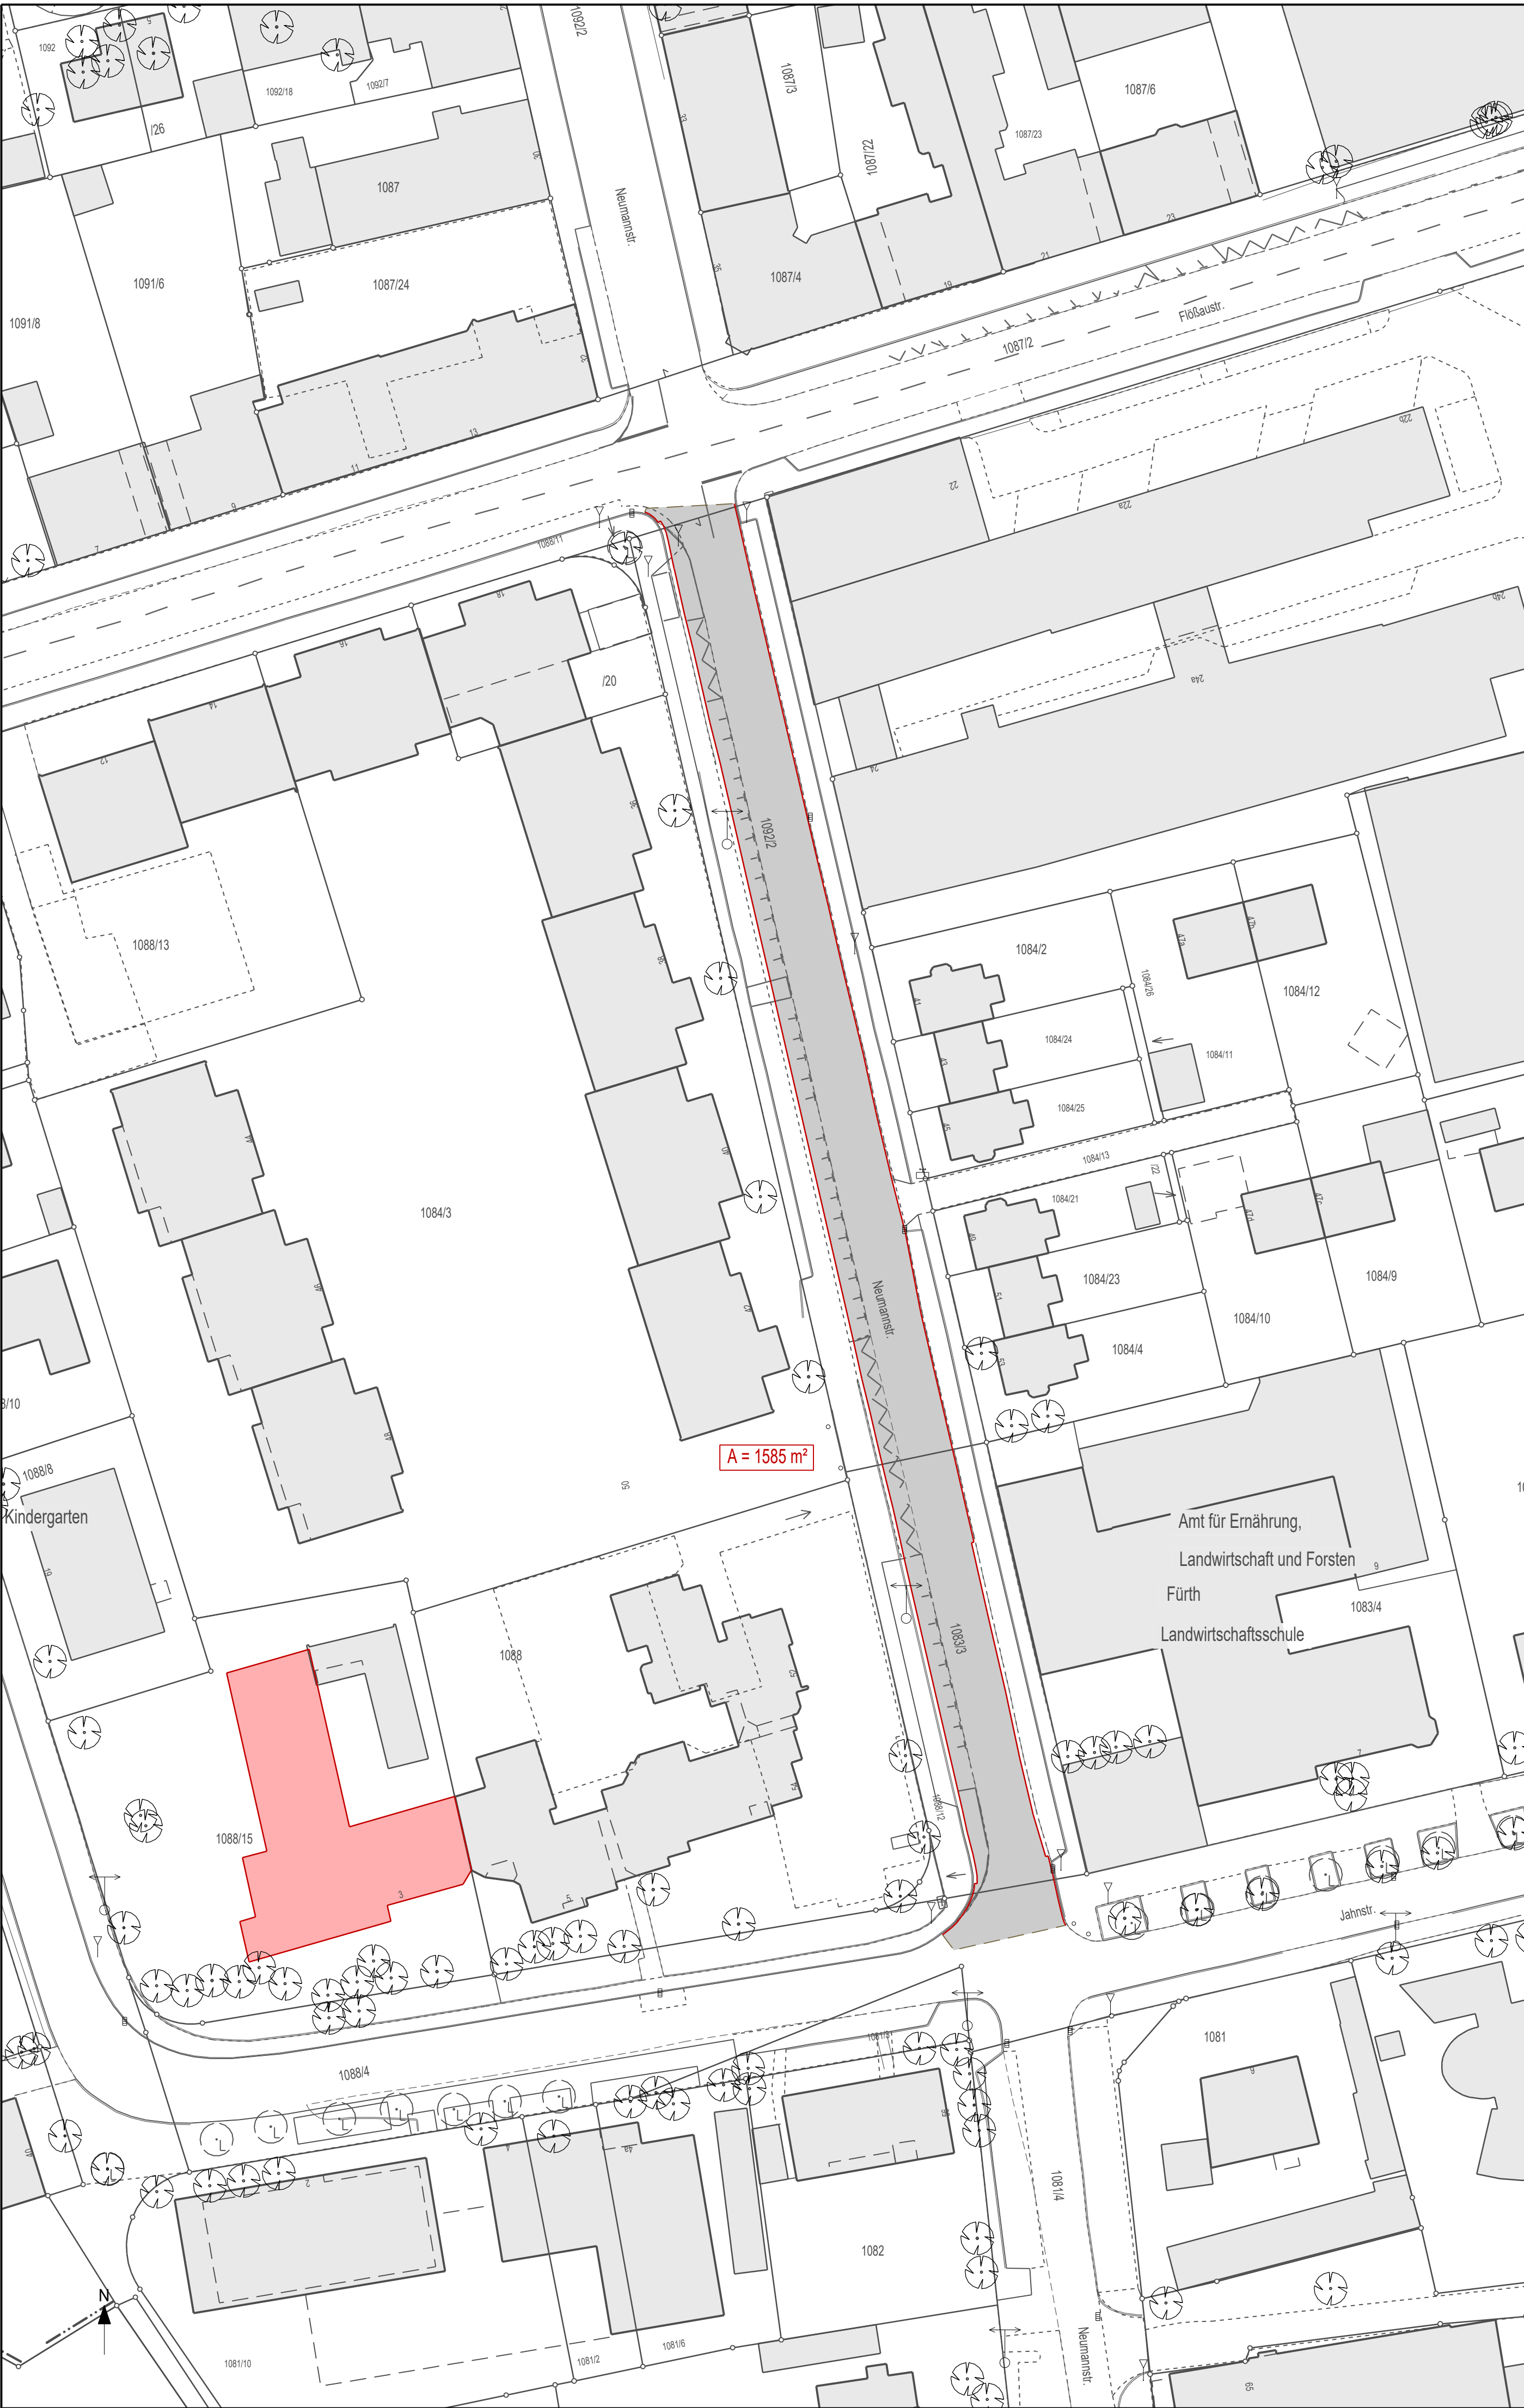



TIEFBAUAMT

Projekt:

Deckenbauprogramm 2019

Teil 1 - Straßen

Bearbeitungsstand:	ENTWURF		
Plotdatei:		Datum:	Name:
Plan:	evDECK19ga.sda	bearb.:	25.02.2019
Datum:	25.02.2019	gepr.:	gr
Maßstab:	Unterlage / Blatt-Nr.:	Planinhalt:	
1: 500	3/3	Lageplan Neumannstraße von Jahnstraße bis Flößaustraße	
Vorhabensträger:		Fürth, den 25.02.2019	
Stadt Fürth - Tiefbauamt Hirschenstraße 2 90762 Fürth		TIEFBAUAMT	

580 mm594 mm1: 5003/3