


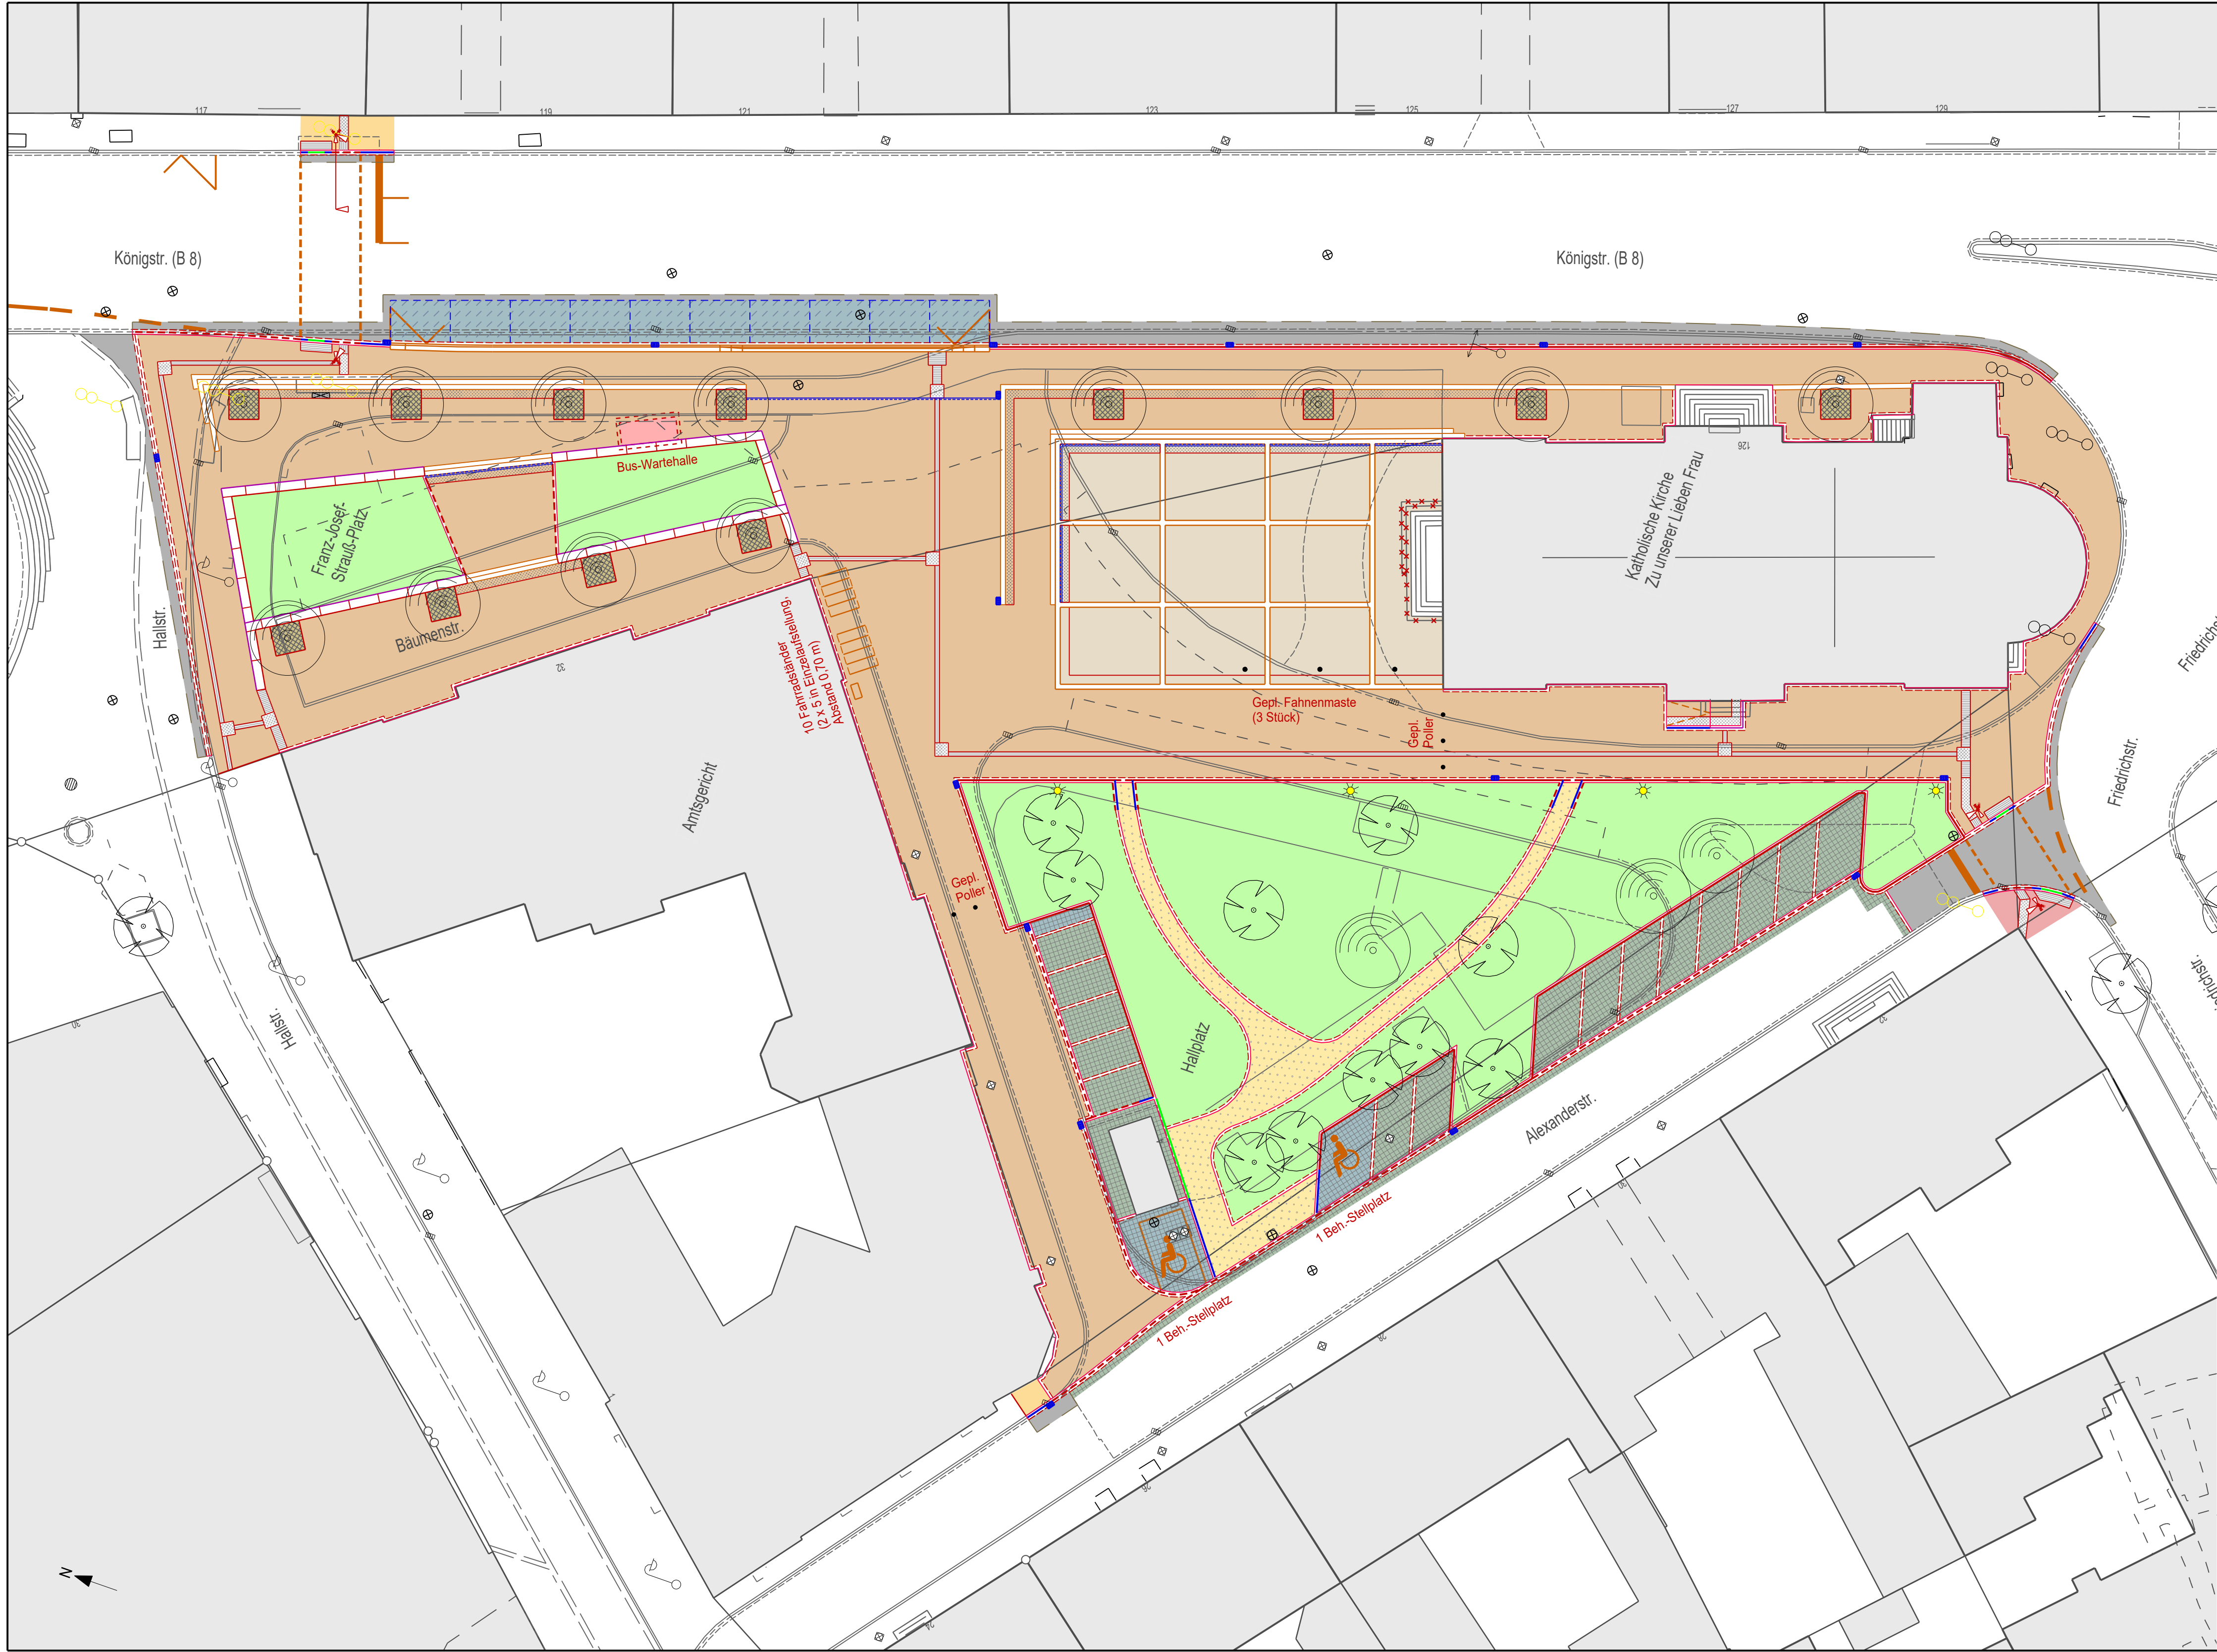

Legende			
Linien Planung			
 Ein-/Mehrzeiler	 Hochbord	 Tiefbord	 Absenkstein
 Nullabsenkung	 Kasseler Sonderbord Sonderbord Plus einschl.	 Fahrbahnmarkierung	 Schlitzrinne
Flächen Planung			
 Fahrbahn Asphalt	 Asphaltdecke mit Betontragschicht	 Granitgroßpflaster AG Rasenfuge	 Granit-Großstein- pflaster AG
 Gehweg Betonpflaster grau	 Gehweg Betonpflaster rot	 Pflaster Platzbereich Sonderformat	 Pflaster Kleinste in Bögen
 Wassergebundene Decke	 Grünfläche	 Baumscheibe	
Punkte Planung			
 Baum	 Beleuchtungsmast	 Straßeneinlauf 30/50	
Barrierefreiheit			
 Auffindestreifen	 Richtungs-/ Sperrfeld, Beton	 Blindenplatte Material wie	 Granitpflaster Sonderformat in wildem Verband
Linien Bestand			
 Ein-/Mehrzeiler	 Hochbord	 Tiefbord	 Leistenstein
 Fahrbahnmarkierung	 Markierungsnägel	 Zaun	
Punkte Bestand			
 Kanalschacht	 Kanalschacht eckig	 Straßeneinlauf	 Signalmast
 Ampel Abbruch	 Baum		
Kataster			
 Flurstücksgrenze	 Topographie allgemein	 Hauptgebäude	 Nebengebäude
 Hauptgebäude	 Nebengebäude		



TIEFBAUAMT

Projekt:

Neugestaltung Hallplatz

Bearbeitungsstand:	--			
Plotdatei:			Datum:	Name:
Plan:	ev0265gce.sda	bearb.:	06.03.2019	gr
Datum:	06.03.2019	gepr.:		
Maßstab:	Unterlage / Blatt-Nr.:	Planinhalt:		
1: 250	5	Lageplan		

Vorhabensträger:

Stadt Fürth - Tiefbauamt
Hirschenstraße 2
90762 Fürth

Fürth, den 06.03.2019
TIEFBAUAMT