

infra fürth gmbh ■ Leyher Straße 69 ■ 90763 Fürth

Stadt Fürth
- SpA/Vpl -
90744 Fürth

Abteilung: Technischer Kundendienst

Ansprechpartner: Frau Kleber

Telefon: 0911 9704-7280

Telefax: 0911 9704-4456

E-Mail: technischer-kundendienst@infra-fuerth.de
Fürther Bogen Planfestst. 13.06.19.docx

Fürth, 13. Juni 2019

Planfeststellung km 7,570 - km 12,400; Abschnitt Fürther Bogen; 2. Planänderung
- Ihre E-Mail vom 04.06.19 -

Sehr geehrte Damen und Herren,

zu der vorgesehenen Maßnahme geben wir folgende Stellungnahme ab:

Die vorhandenen Strom-, Gas- und Wasserversorgungs- inkl. den Hausanschlussleitungen sind den beiliegenden Plänen zu entnehmen und entsprechend zu berücksichtigen. Bei der im Lageplan grün dargestellten Leitung handelt es sich um eine Gashochdruckleitung, die besonders zu beachten ist.

Allgemeine Auflagen zu Strom-, Gas-, Wasser- und Fernwärmeleitungen

Eine Überbauung unserer Leitungen ist unzulässig, Beschädigungen an unseren Leitungen sind sicher auszuschließen.

Kosten für eventuell notwendige Änderungen an den bestehenden Leitungstrassen oder Schutzmaßnahmen gehen zu Lasten des Verursachers.

Einzuhaltende Abstände zu unseren Strom-, Gas-, Wasser- und Fernwärmeleitungen:

- Lichter Mindestabstand bei Parallelverlegung	1,0 m
- Lichter Mindestabstand bei kreuzender Verlegung	0,4 m
- Lichter Mindestabstand von Fundamenten	1,5 m
- Lichter Mindestabstand zur Gashochdruckleitung	1,5 m
- Lichter Abstand bei Baumpflanzungen gem. Baumschutzverordnung	2,5 m

Zusätzliche Vorgaben zu unseren Stromversorgungsleitungen:

Bei seitlichen Näherungen oder Parallelführungen mit anderen Rohrleitungen oder Kabeln darf ein horizontaler Abstand von 0,40 m grundsätzlich nicht unterschritten werden. Der vertikale Abstand von 0,40 m zu den Stromkabeln muss auch bei Leitungskreuzungen eingehalten werden. Der horizontale Abstand von 1,50 m zu Hochspannungsleitungen darf nicht unterschritten werden. Zur Vermeidung von Schäden bei einer Lichtbogenbildung im Fehlerfall ist bei allen Leitungen bei der Unterschreitung des Mindestabstandes von 0,40 m zu Stromkabeln durch den Einbau geeigneter Bauteile, wie z.B. Kabelschutzplatten, die elektrische Trennung zu sichern.

Die erforderlichen Maßnahmen sind grundsätzlich mit der infra fürth gmbh abzustimmen.

Vor Beginn der Arbeiten ist eine Einweisung durch die infra fürth gmbh erforderlich.



infra fürth gmbh, Leyher Straße 69, 90763 Fürth ■ www.infra-fuerth.de
Geschäftsführer: Marcus Steurer ■ Vorsitzender des Aufsichtsrates: Dr. Thomas Jung

Sitz: Fürth/Bayern ■ Amtsgericht Fürth: HRB 7561 ■ Steuernr.: 218/118/21001
USt-IdNr. des Organträgers (infra fürth holding gmbh): DE 284 948 209 ■ USt-IdNr. der Organgesellschaft (infra fürth gmbh): DE 197 665 562
Bankverbindung: Sparkasse Fürth, Kto.-Nr.: 9 999 954 (BLZ 762 500 00) ■ SWIFT-BIC: BYLADEM1SFU ■ IBAN: DE60 7625 0000 0009 9999 54
Sie erreichen uns mit dem ÖPNV: U1: Haltestelle Stadlgrenze ■ Linie 177: Haltestelle infra ■ Linie 73: Haltestelle Richard-Wagner-Straße



FÜR UNSERE
STADT
AM **WERK**

infrafürth

Grabenlose / nicht konventionelle Bauweisen, z.B. der Einsatz von Bodenverdrängungsraketen und von Spülbohrtechniken usw., im Bereich der Gas-, Wasser- und Stromversorgungsleitungen, sind unzulässig, hier ist offen mittels Handschachtung zu arbeiten.

Die bauausführende Firma hat sich unmittelbar vor Beginn der Baumaßnahme über die genaue Lage der Gas-, Wasser-, Strom- und Fernwärmeleitungen der **infra fürth gmb** zu informieren.

Das Merkblatt für Bauarbeiten im Bereich von Gas-, Wasser-, Strom und Fernwärmeversorgungsleitungen der **infra fürth gmbh** ist zu beachten.

Mit freundlichen Grüßen
infra fürth gmbh

i.A.


Kleber

i.A.


Adelmann


Anlagen



infra fürth gmbh, Leyher Straße 69, 90763 Fürth • www.infra-fuerth.de
Geschäftsführer: Marcus Steurer • Vorsitzender des Aufsichtsrates: Dr. Thomas Jung

Sitz: Fürth/Bayern • Amtsgericht Fürth: HRB 7561 • Steuernr.: 218/118/21001
USt-IdNr. des Organträgers (infra fürth holding gmbh): DE 284 948 209 • USt-IdNr. der Organgesellschaft (infra fürth gmbh): DE 197 665 562
Bankverbindung: Sparkasse Fürth, Kto.-Nr.: 9 999 954 (BLZ 762 500 00) • SWIFT-BIC: BYLADEM1SFU • IBAN: DE80 7625 0000 0009 9999 54
Sie erreichen uns mit dem ÖPNV: U1: Haltestelle Stadtgrenze • Linie 177: Haltestelle infra • Linie 73: Haltestelle Richard-Wagner-Straße



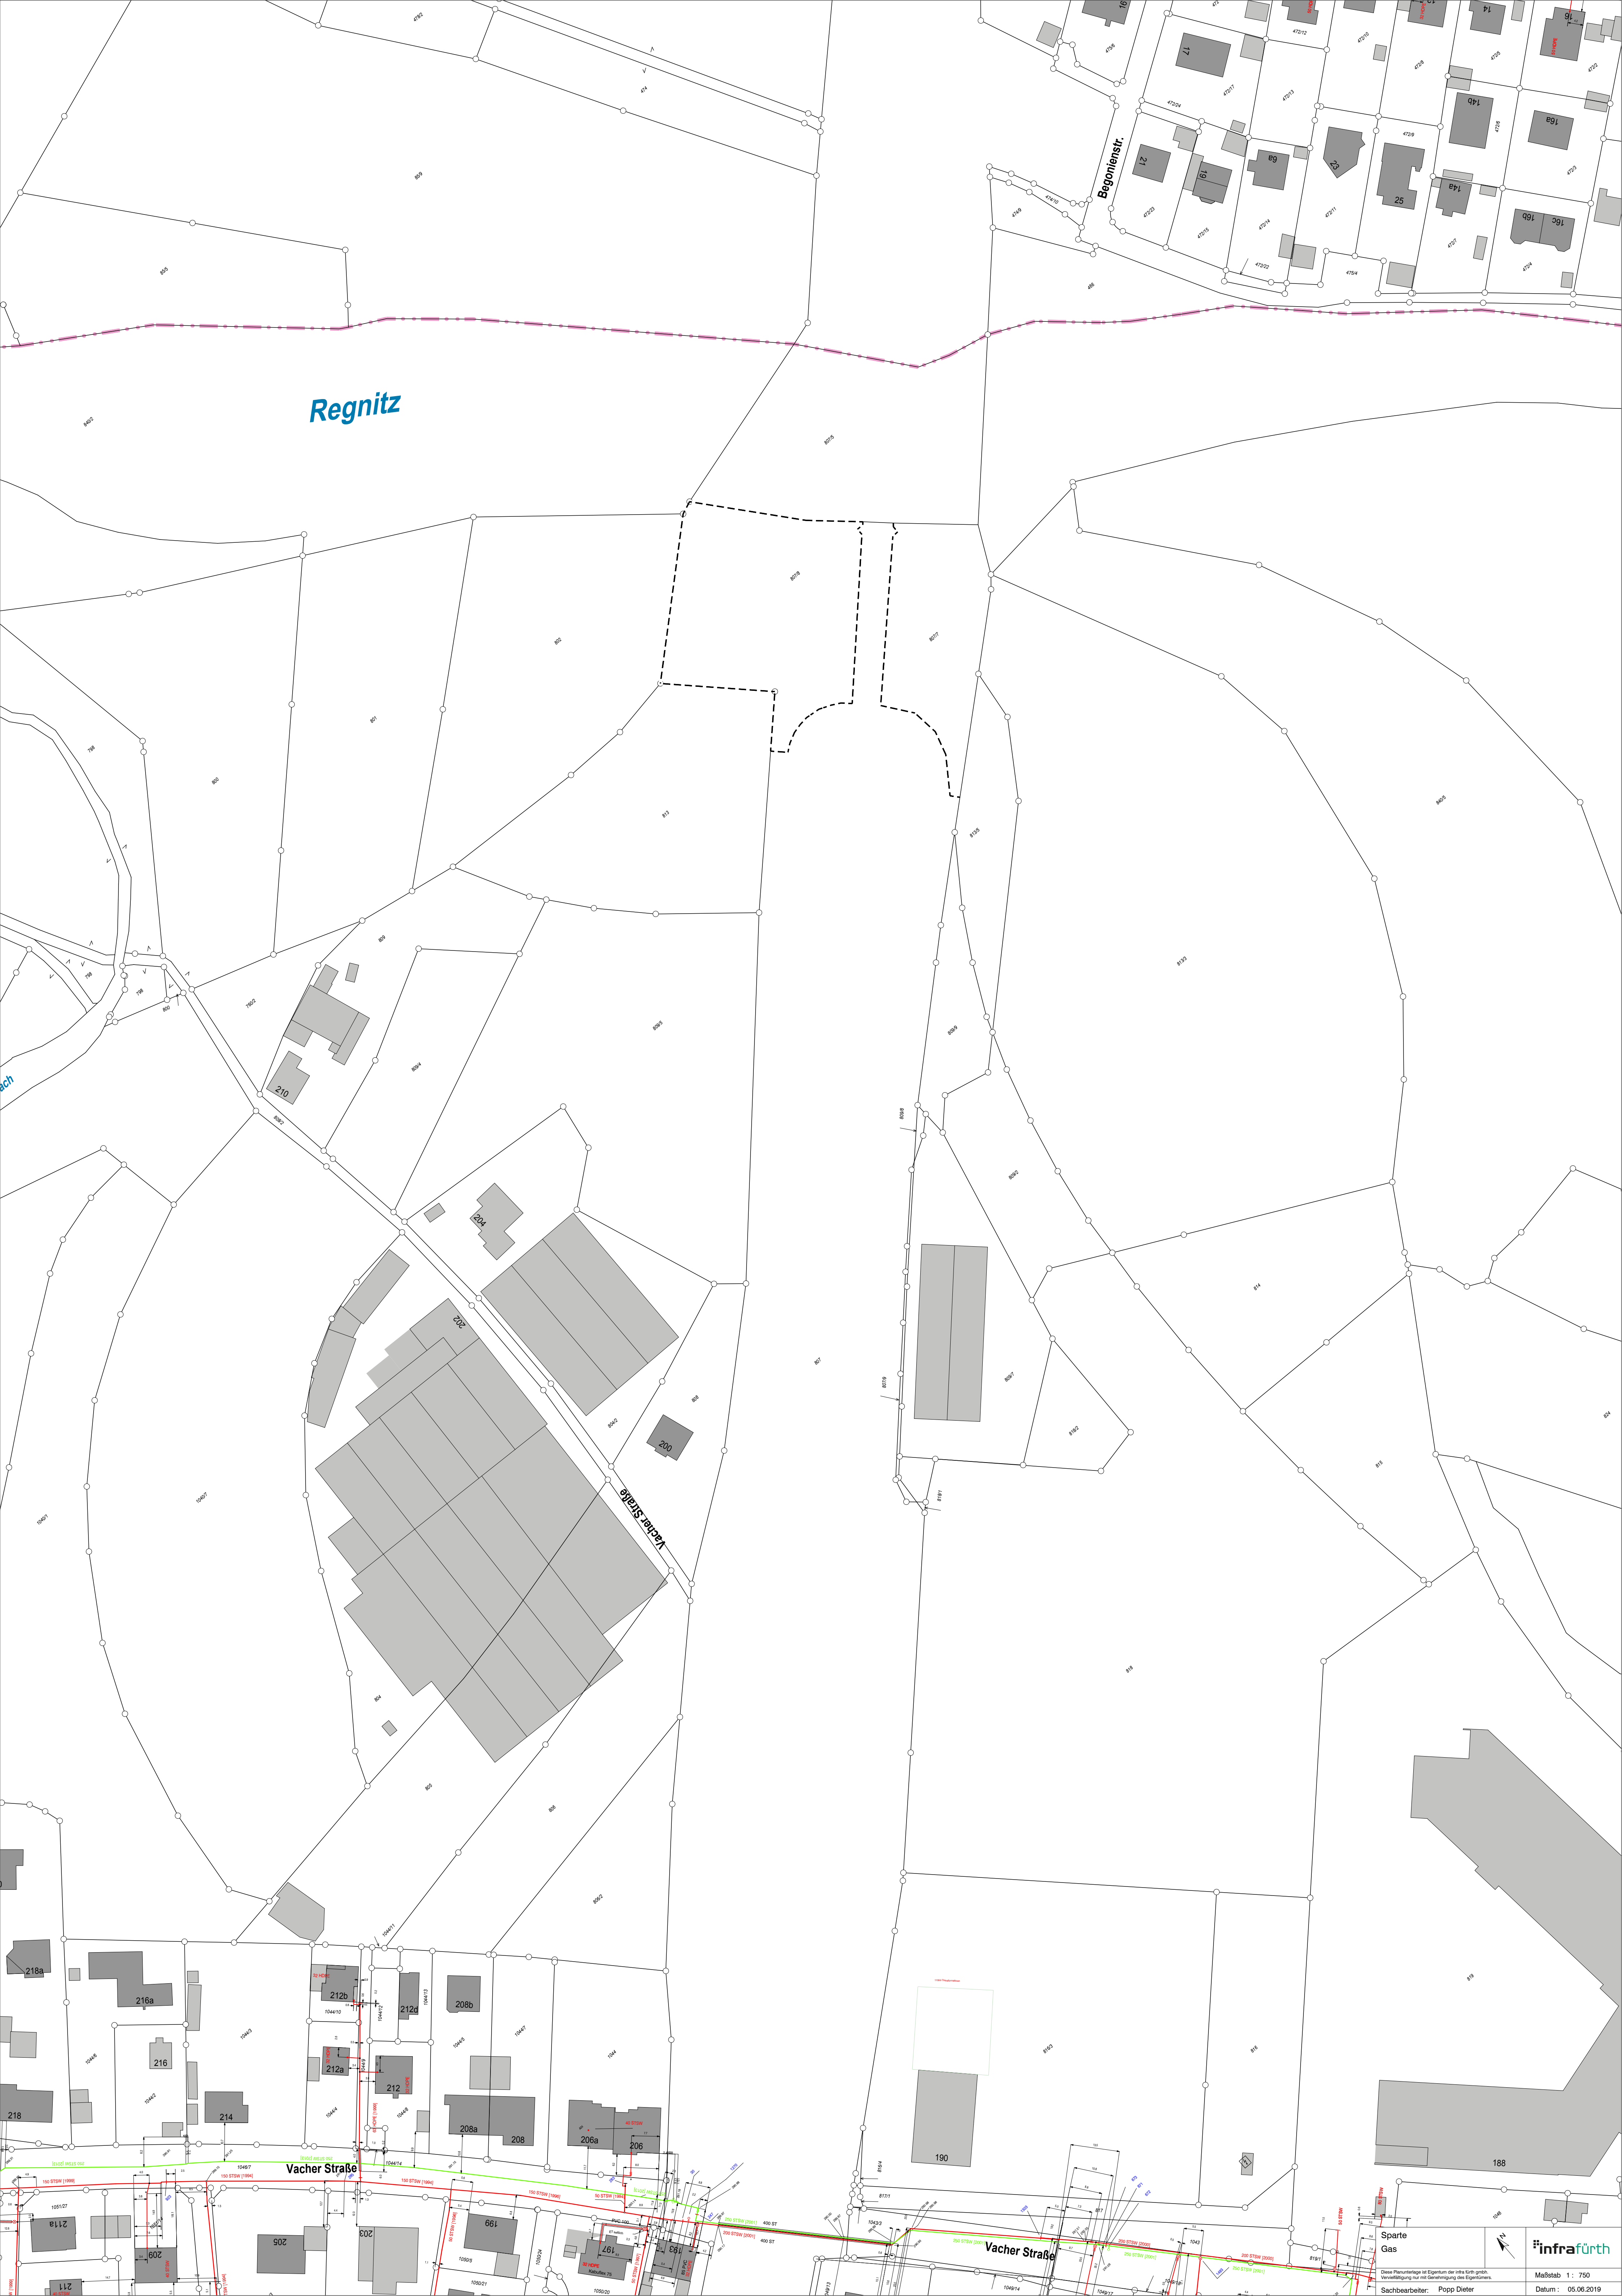

Regnitz

Begonienstr.

Vacher Straße

Vacher Straße

Vacher Straße

Sparte Gas


infra fürth


Maßstab 1 : 750
Datum : 05.06.2019


Sachbearbeiter: Popp Dieter

Diese Planunterlage ist Eigentum der infra fürth gmbh.
Vervielfältigung nur mit Genehmigung des Eigentümers.



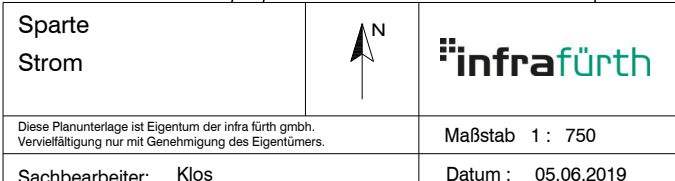

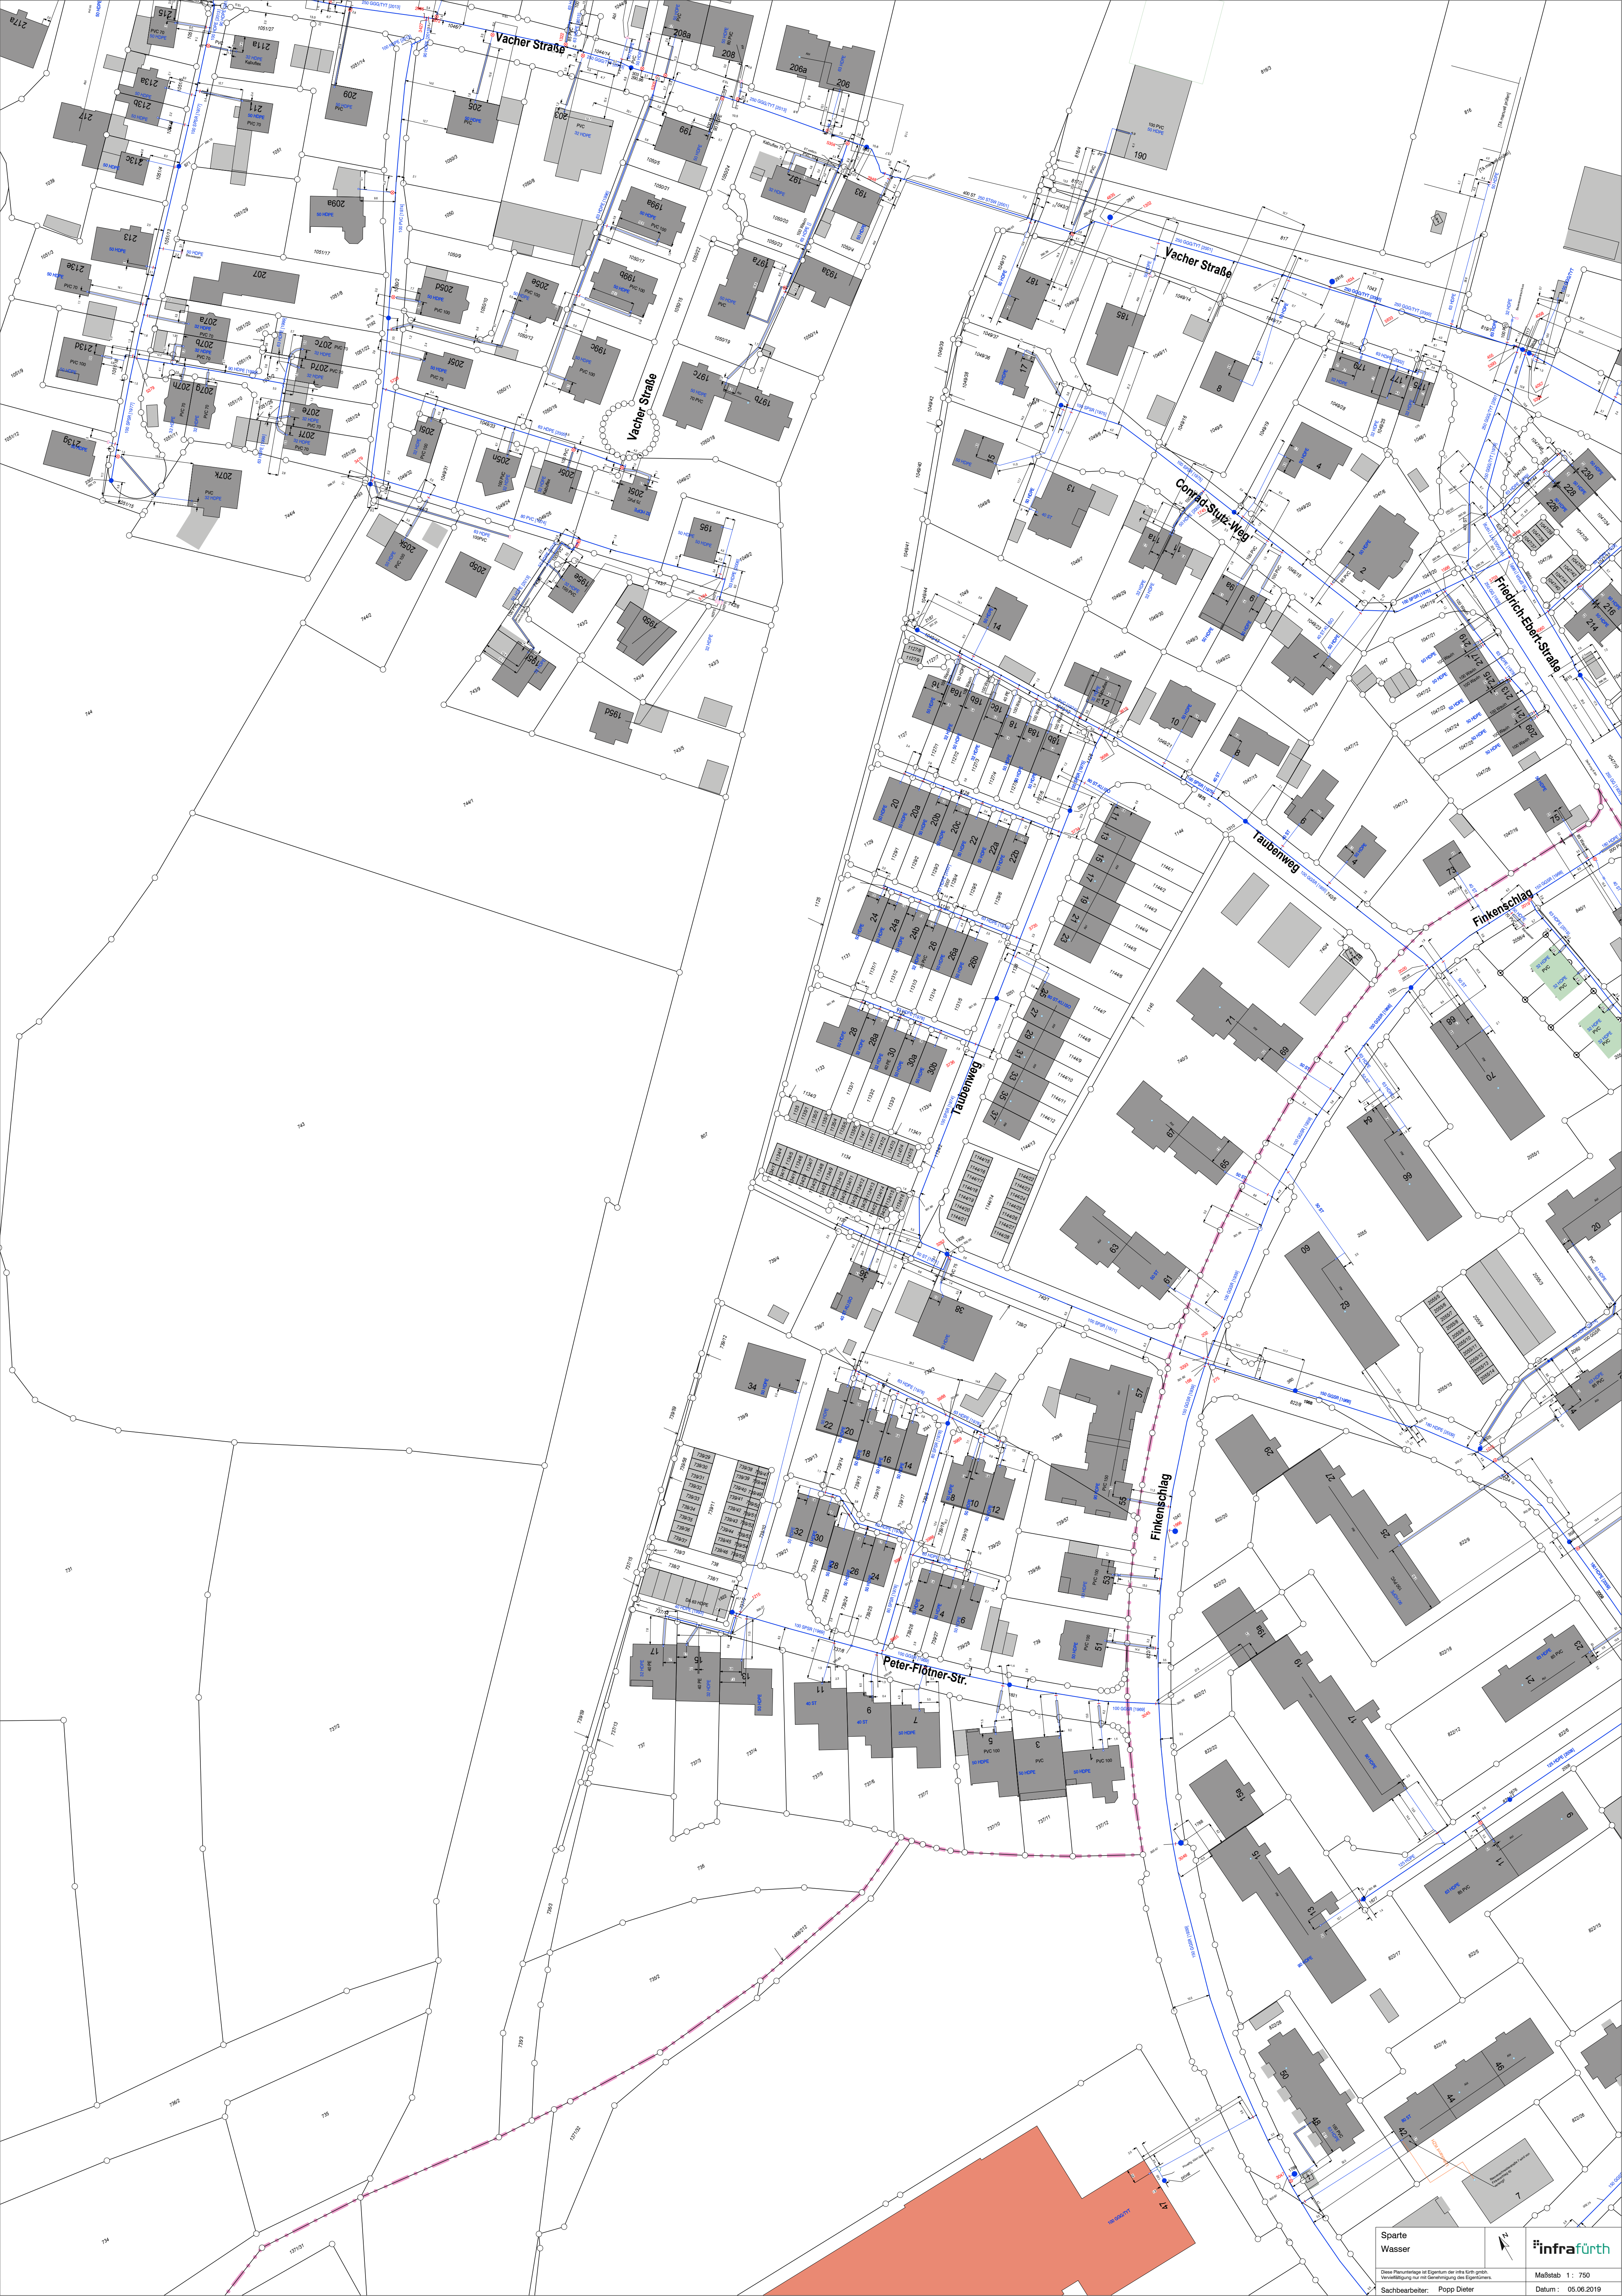

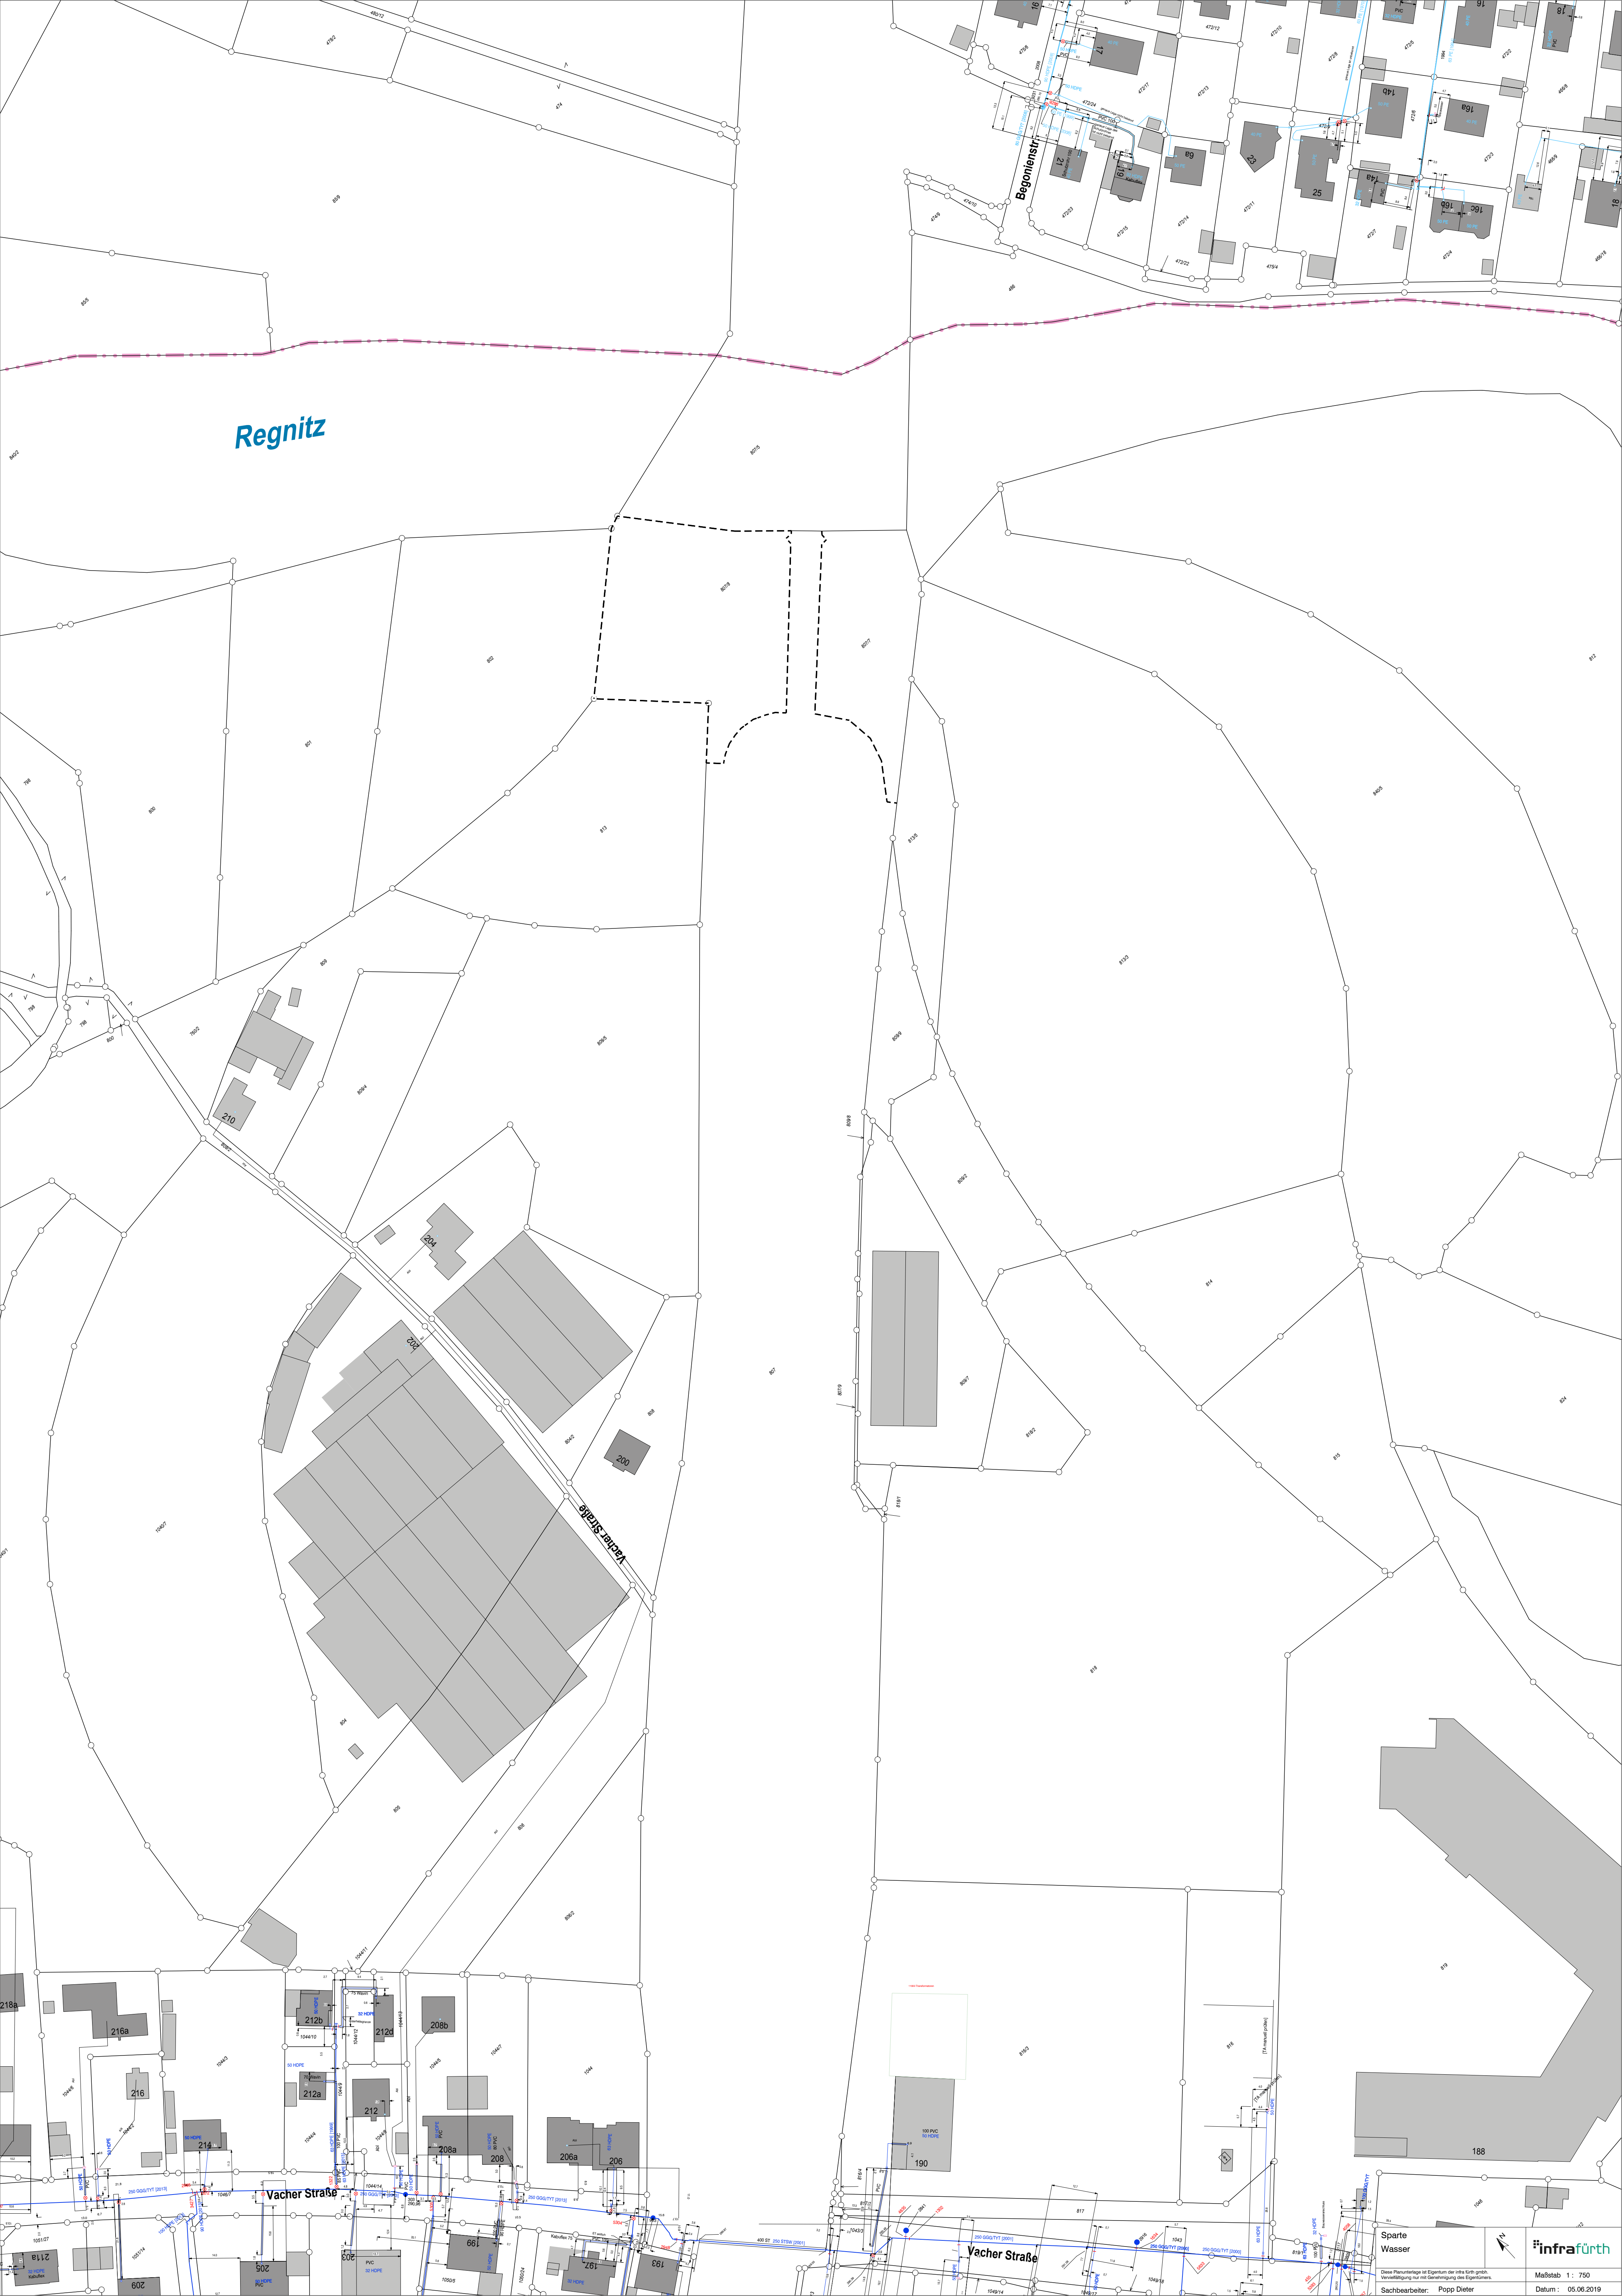

Regnitz

Begonnenstr.

Vacher Straße

Vacher Straße

Vacher Straße

Sparte Wasser

infra fürth

Maßstab 1 : 750
Datum : 05.06.2019

Sachbearbeiter: Popp Dieter

Diese Planunterlagen sind Eigentum der infra fürth gmbh.
Veröffentlichung nur mit Genehmigung des Eigentümers.