




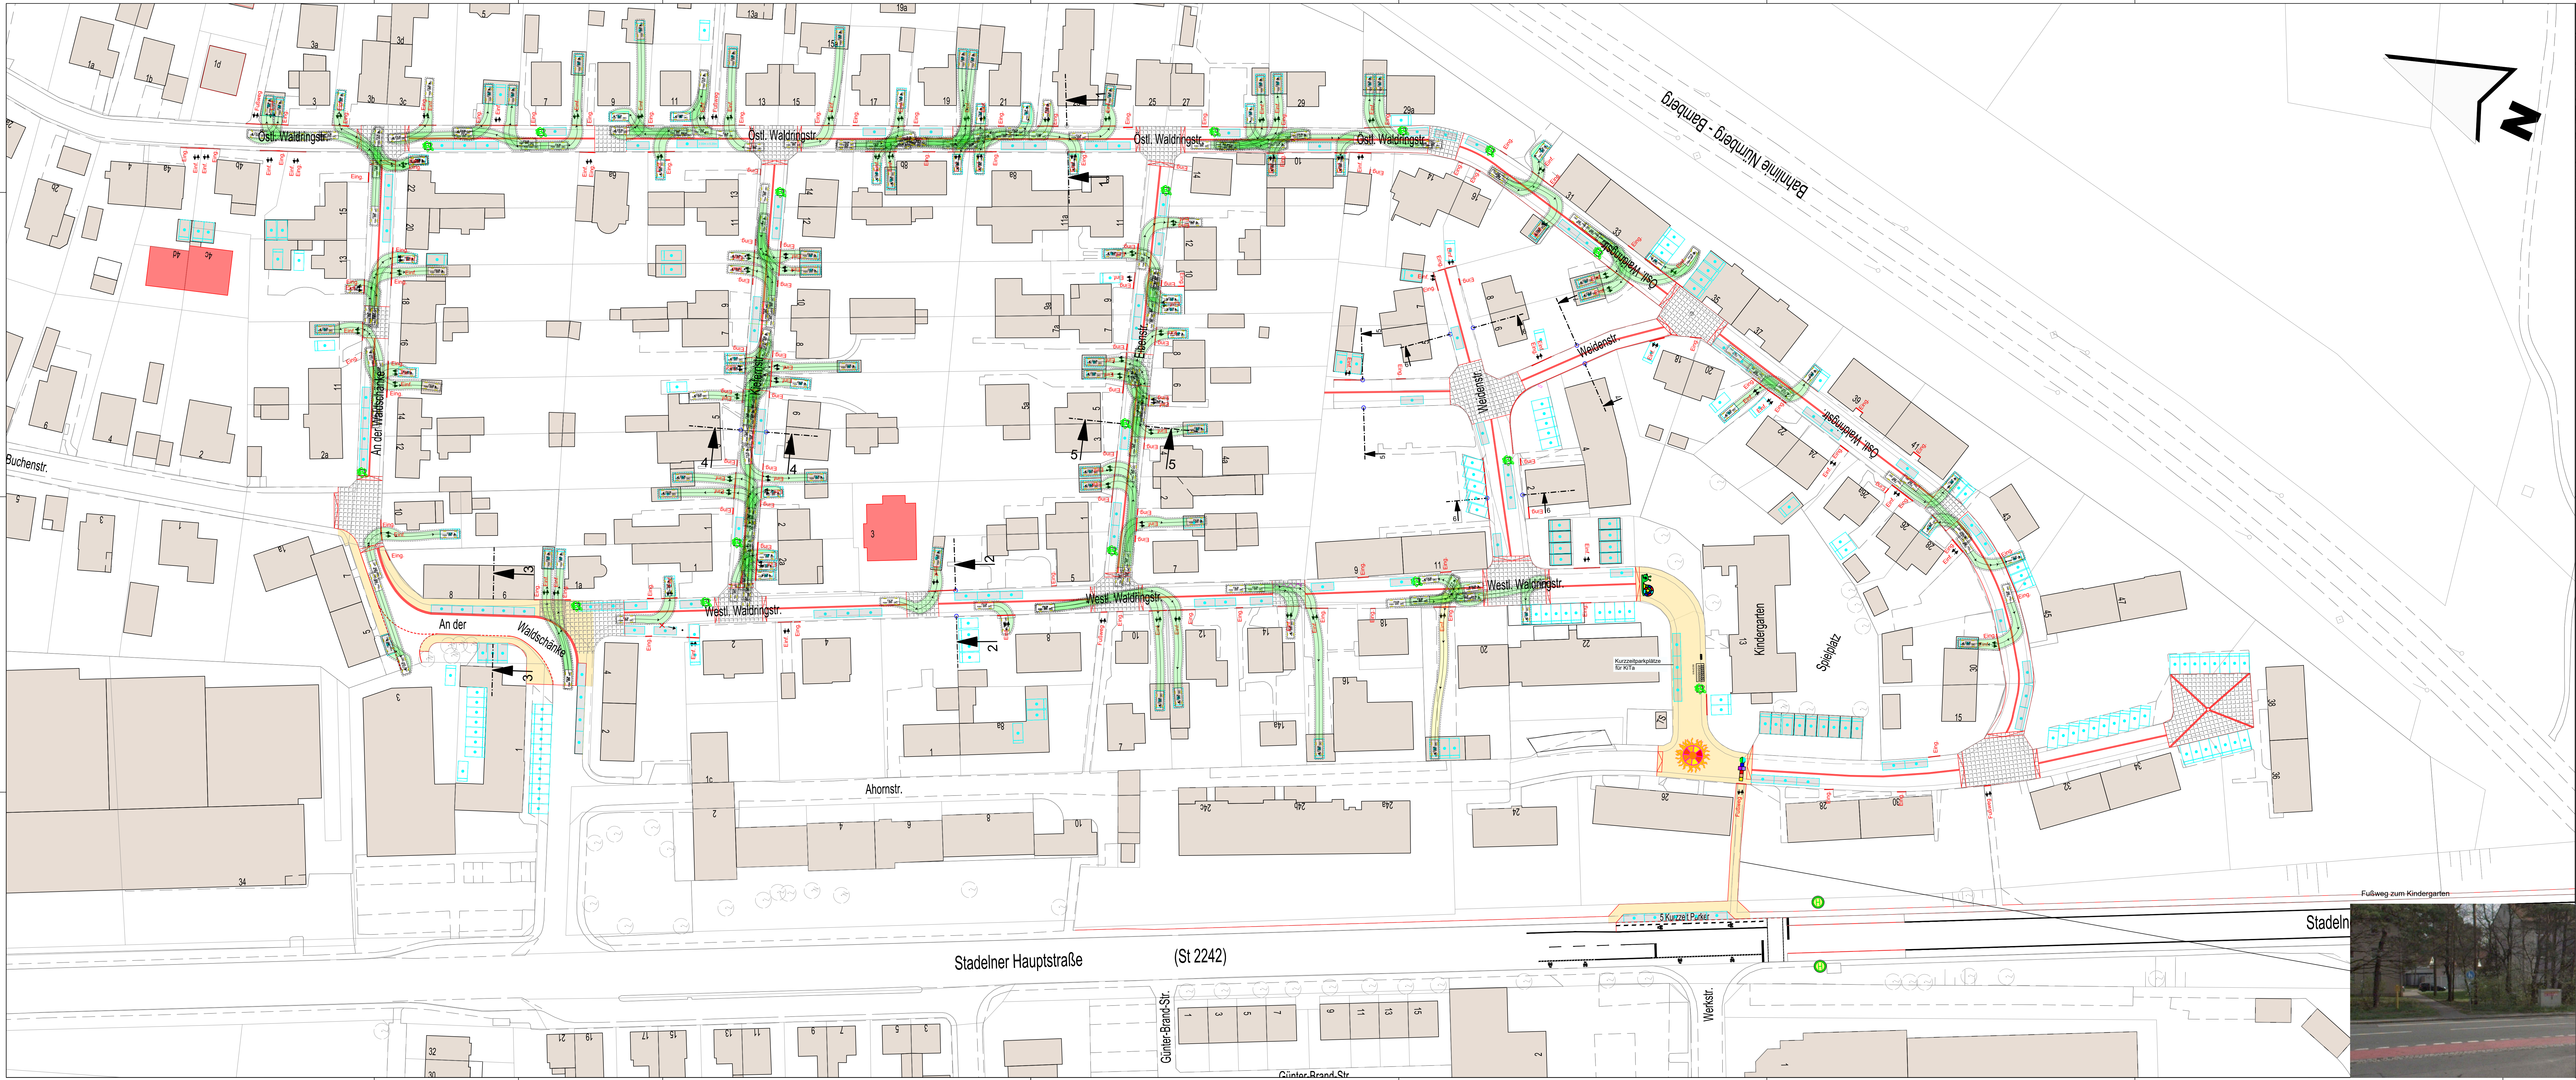


Übersichtsplan Maßstab: 1: 10 000

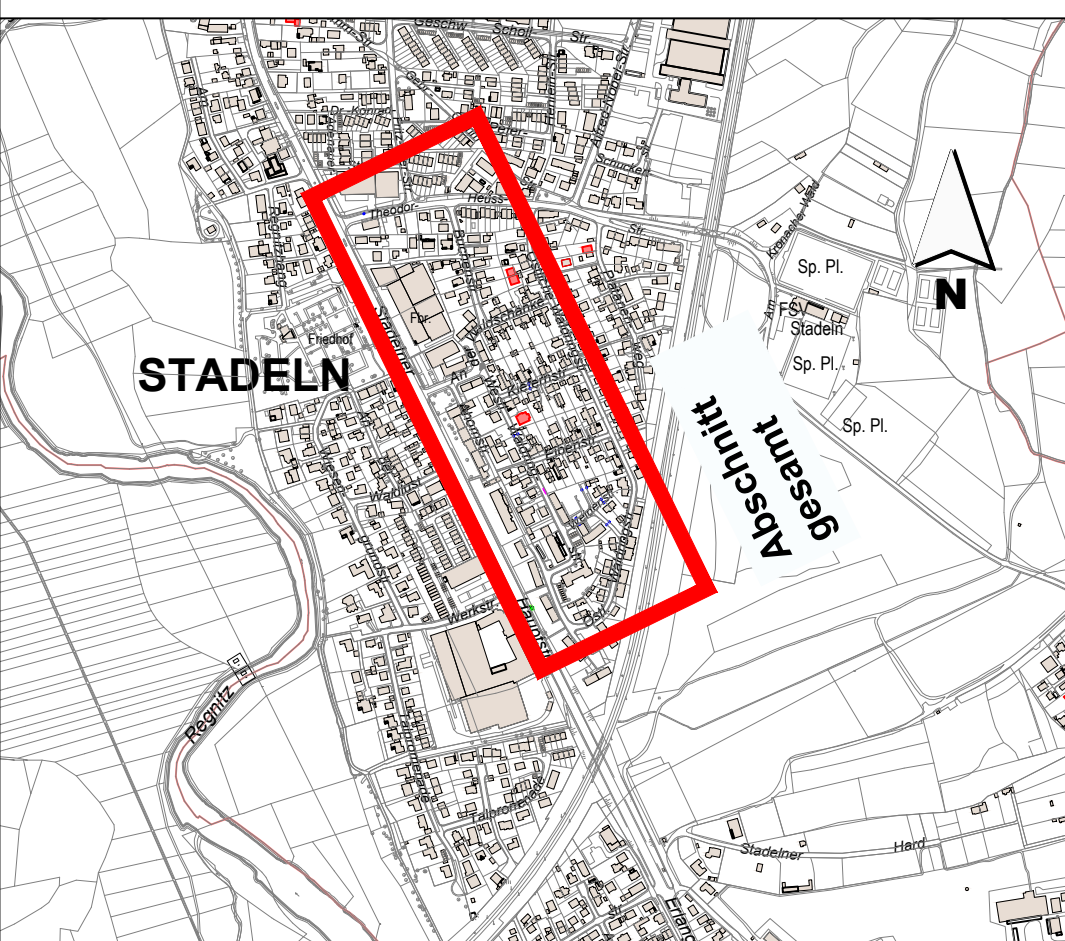

Zeichenerklärung :

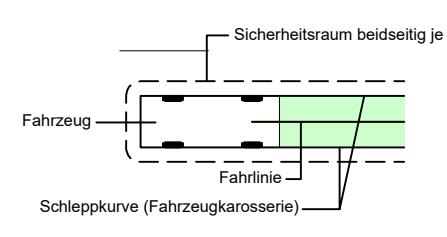

Bemessungsfahrzeuge :

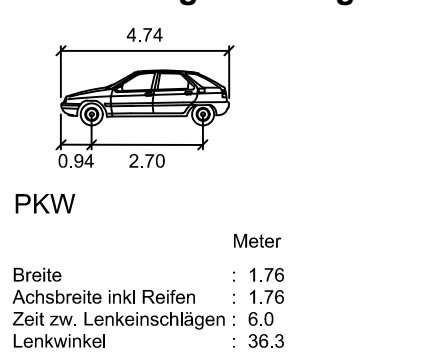

Zeichenerklärung :

- FAHRBAHN (Asphalt)
- PARKSTREIFEN (Verbundsteine)
- ÖFFENTLICHE STELLPLATZ
- PRIVATE STELLPLATZ
- GEHWEG (Plattenbelag, Pflaster, wassergebundene Decke)
- GEMEINSAME GEH- UND RADWEGE
- RADWEGE (Asphalt)
- GRÜNFLÄCHE BESTAND/ PLANUNG
- EINFÄHRTEN
- RANDSTEINLINIE
- BESTEHENDER BAUM
- GEPLANTER BAUM
- ZU ENTFERNENDER BAUM
- PFLANZKÜBEL
- PFLASTER
- MAUER BESTAND
- HECKE
- POLLER
- STROM 110 KV LEITUNG
- ABWASSERKANAL
- GASLEITUNGEN
- STROMLEITUNGEN
- WASSERLEITUNGEN
- TELEFONLEITUNGEN

STADTPLANUNGSAMT
FÜRTH

Projekt: Fürth - Stadeln Östliche Waldringstraße Westliche Waldringstraße		
Plan: Anlage 2.1 Schleppkurvenuntersuchung PKW	Strassennummer: 0673/082	Maßstab: 1:500
Instruktionsergebnis Sanierung der Waldringstraße in Stadeln		
Nr.	Datum	Art der Änderungen:
Plan: 1. Entwurf (Schleppkurvenuntersuchung) 1:500 - Beschriftung der Vorplanung - BWA 2019-08-19		
Abteilung Verkehrsplanung : Dr. Böhlinger		
Bearbeitet : G. Baier		
Stand : siehe Plan		
Fürth, 10.09.2019		

