


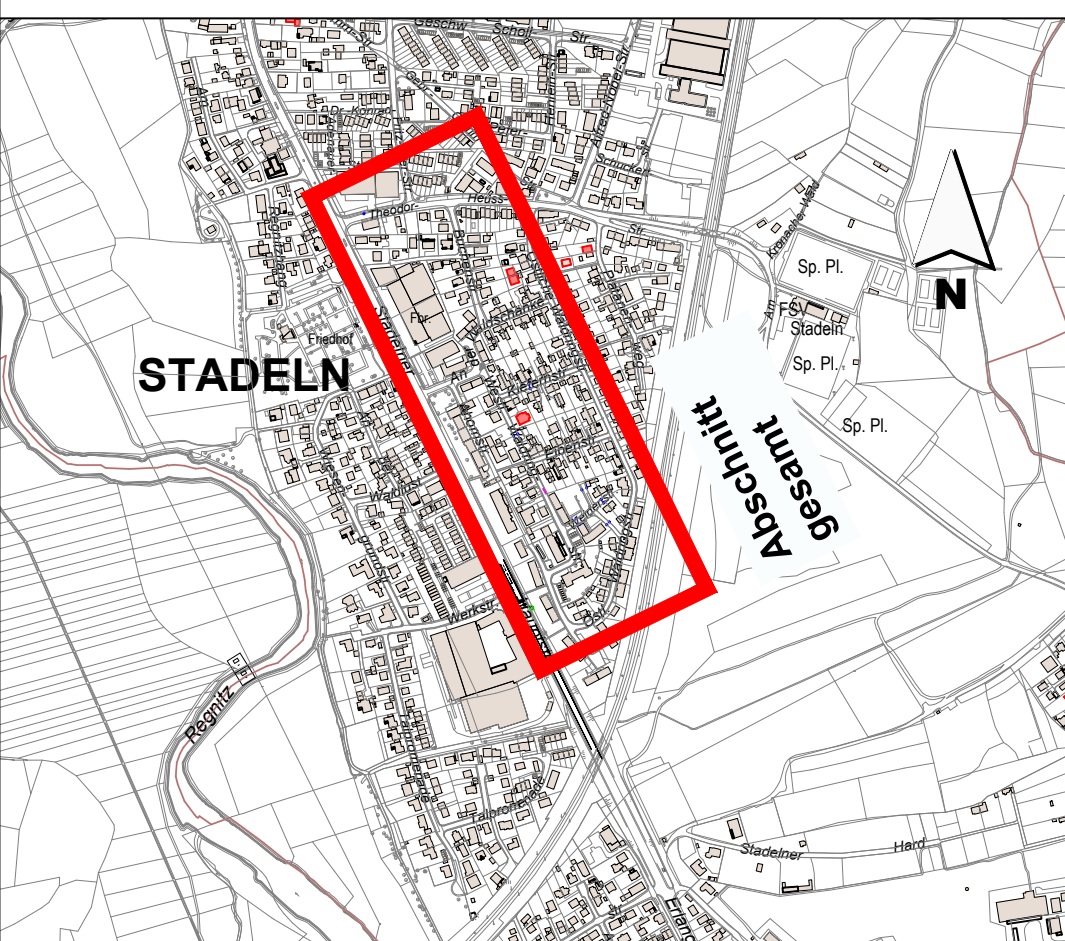


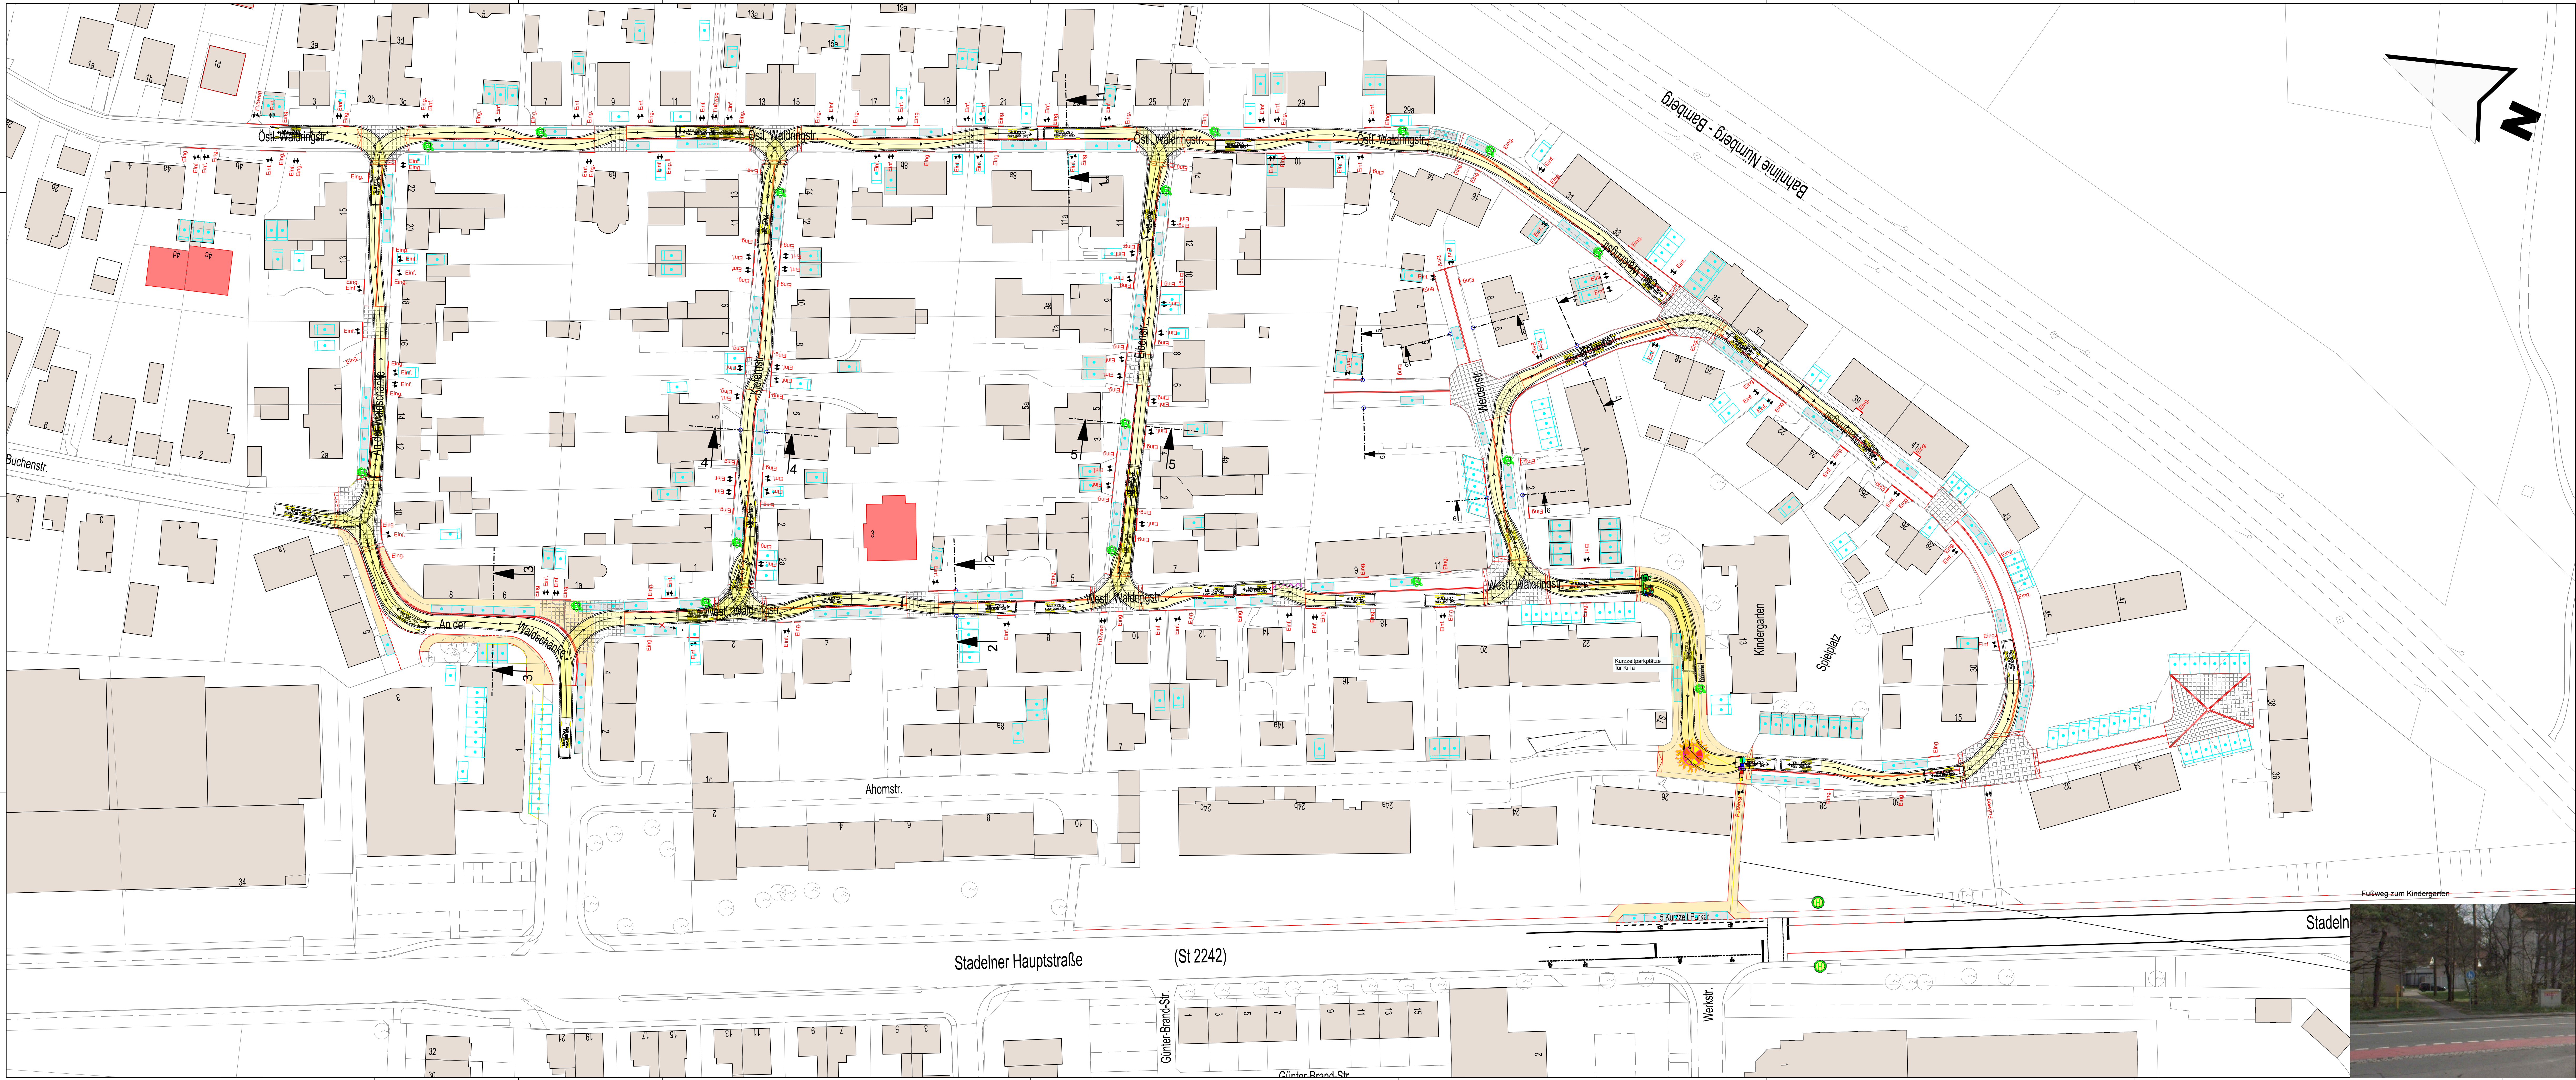

Zeichenerklärung :

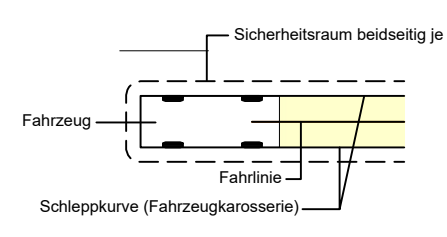

Bemessungsfahrzeuge :

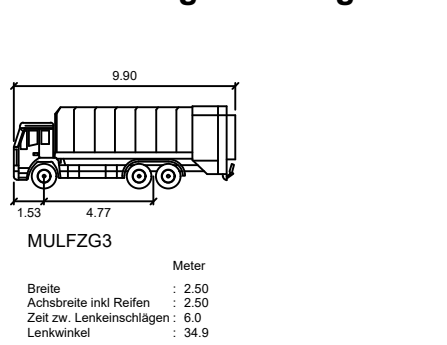

Zeichenerklärung :

- FAHRBAHN (Asphalt)
- PARKSTREIFEN (Verbundsteine)
- ÖFFENTLICHE STELLPLÄTZE
- PRIVATE STELLPLÄTZE
- GEHWEG (Plattenbelag, Pflaster, wassergebundene Decke)
- GEMEINSAME GEH- UND RADWEGE
- RADWEGE (Asphalt)
- GRÜNFLÄCHE BESTAND/ PLANUNG
- EINFÄHRTEN
- RANDSTEINLINIE
- BESTEHENDER BAUM
- GEPLANTER BAUM
- ZU ENTFERNENDER BAUM
- PFLANZKÜBEL
- PFLASTER
- MAUER BESTAND
- HECKE
- POLLER
- VERSORGUNGSLEITUNGEN
 - STROM 110 KV LEITUNG
 - ABWASSERKANAL
 - GASLEITUNGEN
 - STROMLEITUNGEN
 - WASSERLEITUNGEN
 - TELEFONLEITUNGEN

Projekt: Fürth - Stadeln Östliche Waldringstraße Westliche Waldringstraße		
Plan: Anlage 2.2 Schleppkurvenuntersuchung MUELLFZG 3	Strassenkreuzung: 0673/0982	Maßstab: 1:500
Instruktion Sanierung der Waldringstraße in Stadeln		
Nr.	Datum	Art der Änderungen:
Pfad : 1. Maßstab: 1:500 (Waldringstraße) 1.1. Beschreibung der Vorplanung - BWA 2019-08-19.		
Abteilung Verkehrsplanung : Dr. Böhlinger		
Bearbeitet : G. Baier		
Stand : siehe Pfad		
Fürth, 10.09.2019		

