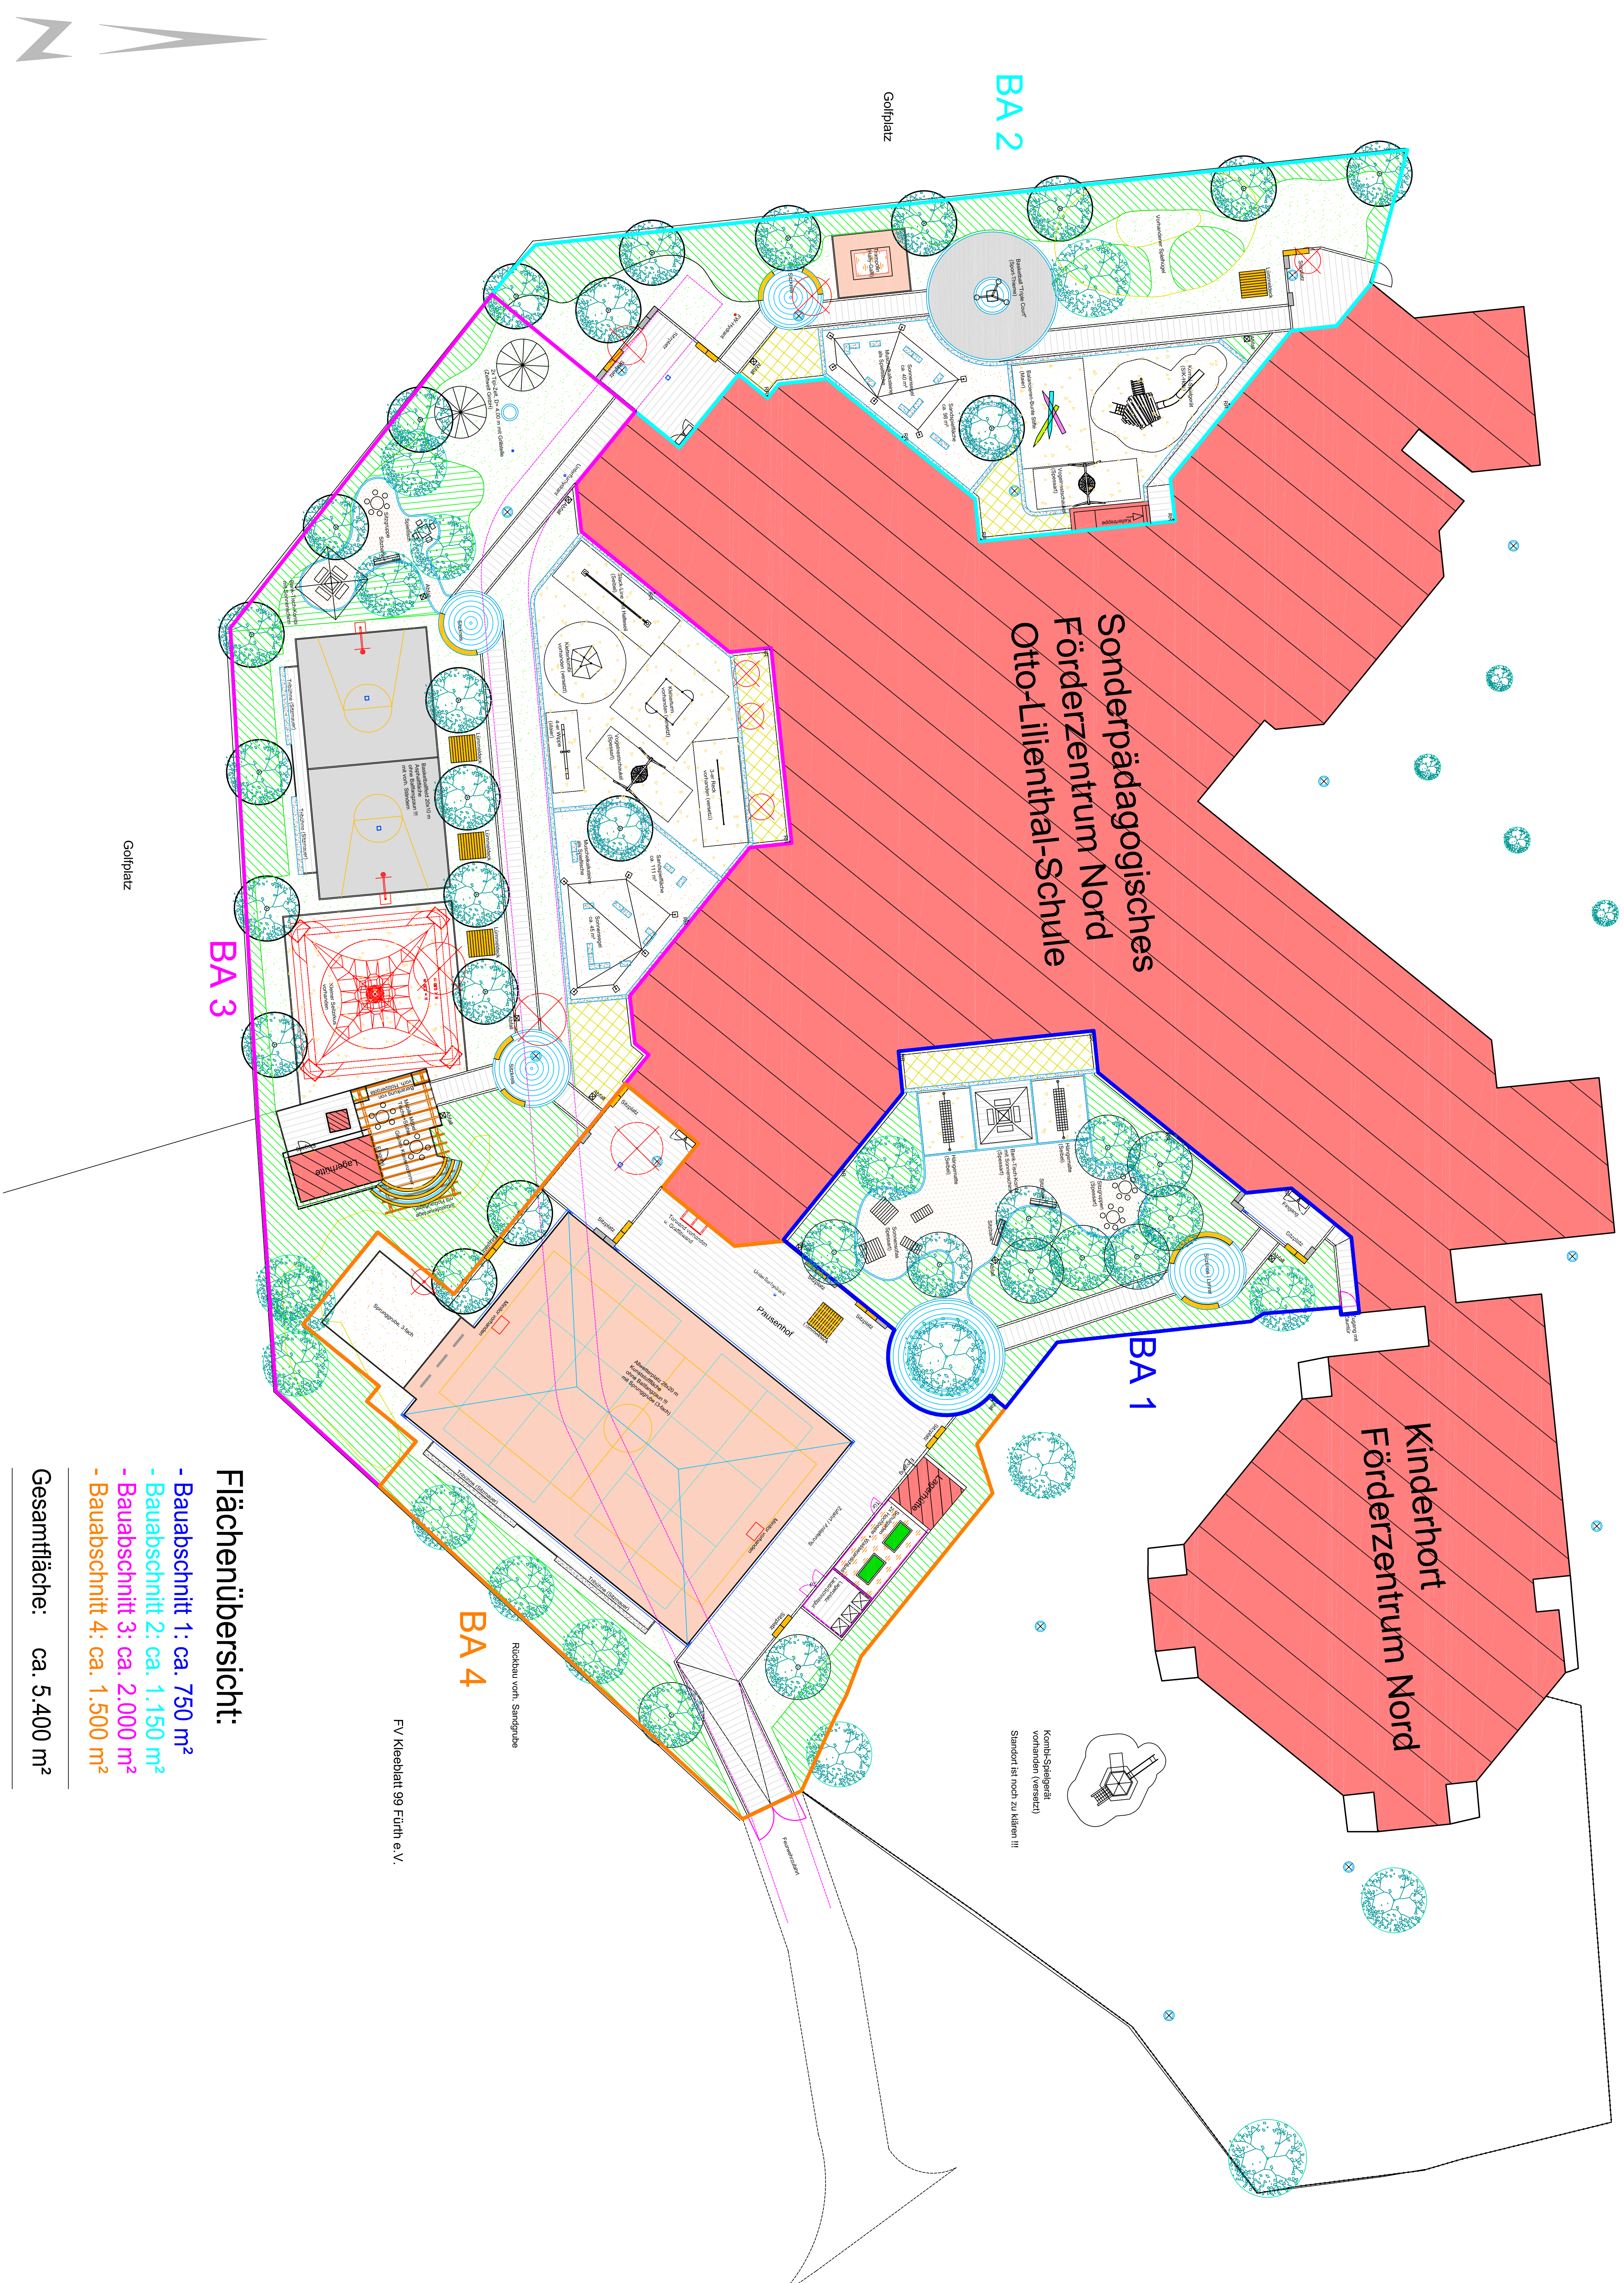


Sonderpädagogisches Förderzentrum Nord

Umgestaltung + Sanierung Außenanlagen

Entwurf - Gesamtplan - M 1/200

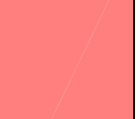
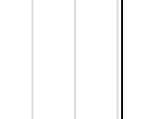
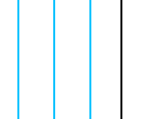
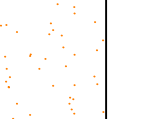
 
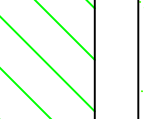
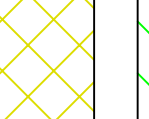
 
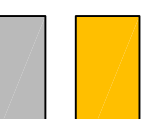
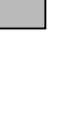


Flächenübersicht:

- Bauabschnitt 1: ca. 750 m²
- Bauabschnitt 2: ca. 1.150 m²
- Bauabschnitt 3: ca. 2.000 m²
- Bauabschnitt 4: ca. 1.500 m²

Gesamtfläche: ca. 5.400 m²

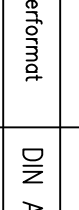
Legende

- | | |
|---|---------------------------------------|
|  | Baum vorhanden |
|  | Baum neu |
|  | Baumfällungen |
|  | Vorhandene Gebäude |
|  | Sportflächen - Kunststoffbelag |
|  | Sportflächen - Asphaltbelag |
|  | Betonfaser |
|  | Granitpflaster |
|  | Wassergebundene Wegedecke |
|  | Fallschutzbelag - Holzräckel |
|  | Sandspielfläche |
|  | Rasenfläche |
|  | Pflanzflächen |
|  | Staudentflächen / Silbersommer |
|  | Randeneinfassung / Einzeller / Granit |
|  | Randeneinfassung / Einzeller / Beton |
|  | Randeneinfassung / Kantenstein |
|  | Feuerwehrzufahrt, B = ca. 3,50 m |
|  | Vorhandener Schacht |
|  | Beton-Sitzstein mit Holzauflege |
|  | Beton-Sitzstein ohne Holzauflege |
|  | Muschelkalk-Quadersteine |

1				
2				
3				
4				
5				
Nr.	Datum	Ziel der Änderung	Bereicher	Gepflicht

Boonfrongkes Buno

Projekt	Förderzentrum Nord	
Umsatz	Entwurf	
Umsatz	Gesamplan	
Gezeichnet	Blattplan	
Beschreibung	Blattplan	
DIN A3	DIN A3	
Datum	P. 1.1. 1988 abg.	



Grünflächenamt
 Grünflächenplanung/Neubau
 Otto-Seeling-Platz 9 · 40702 Fürth
 Tel. 091/937-2875 Fax 091/937-4589
 Datum: 30.07.2007