


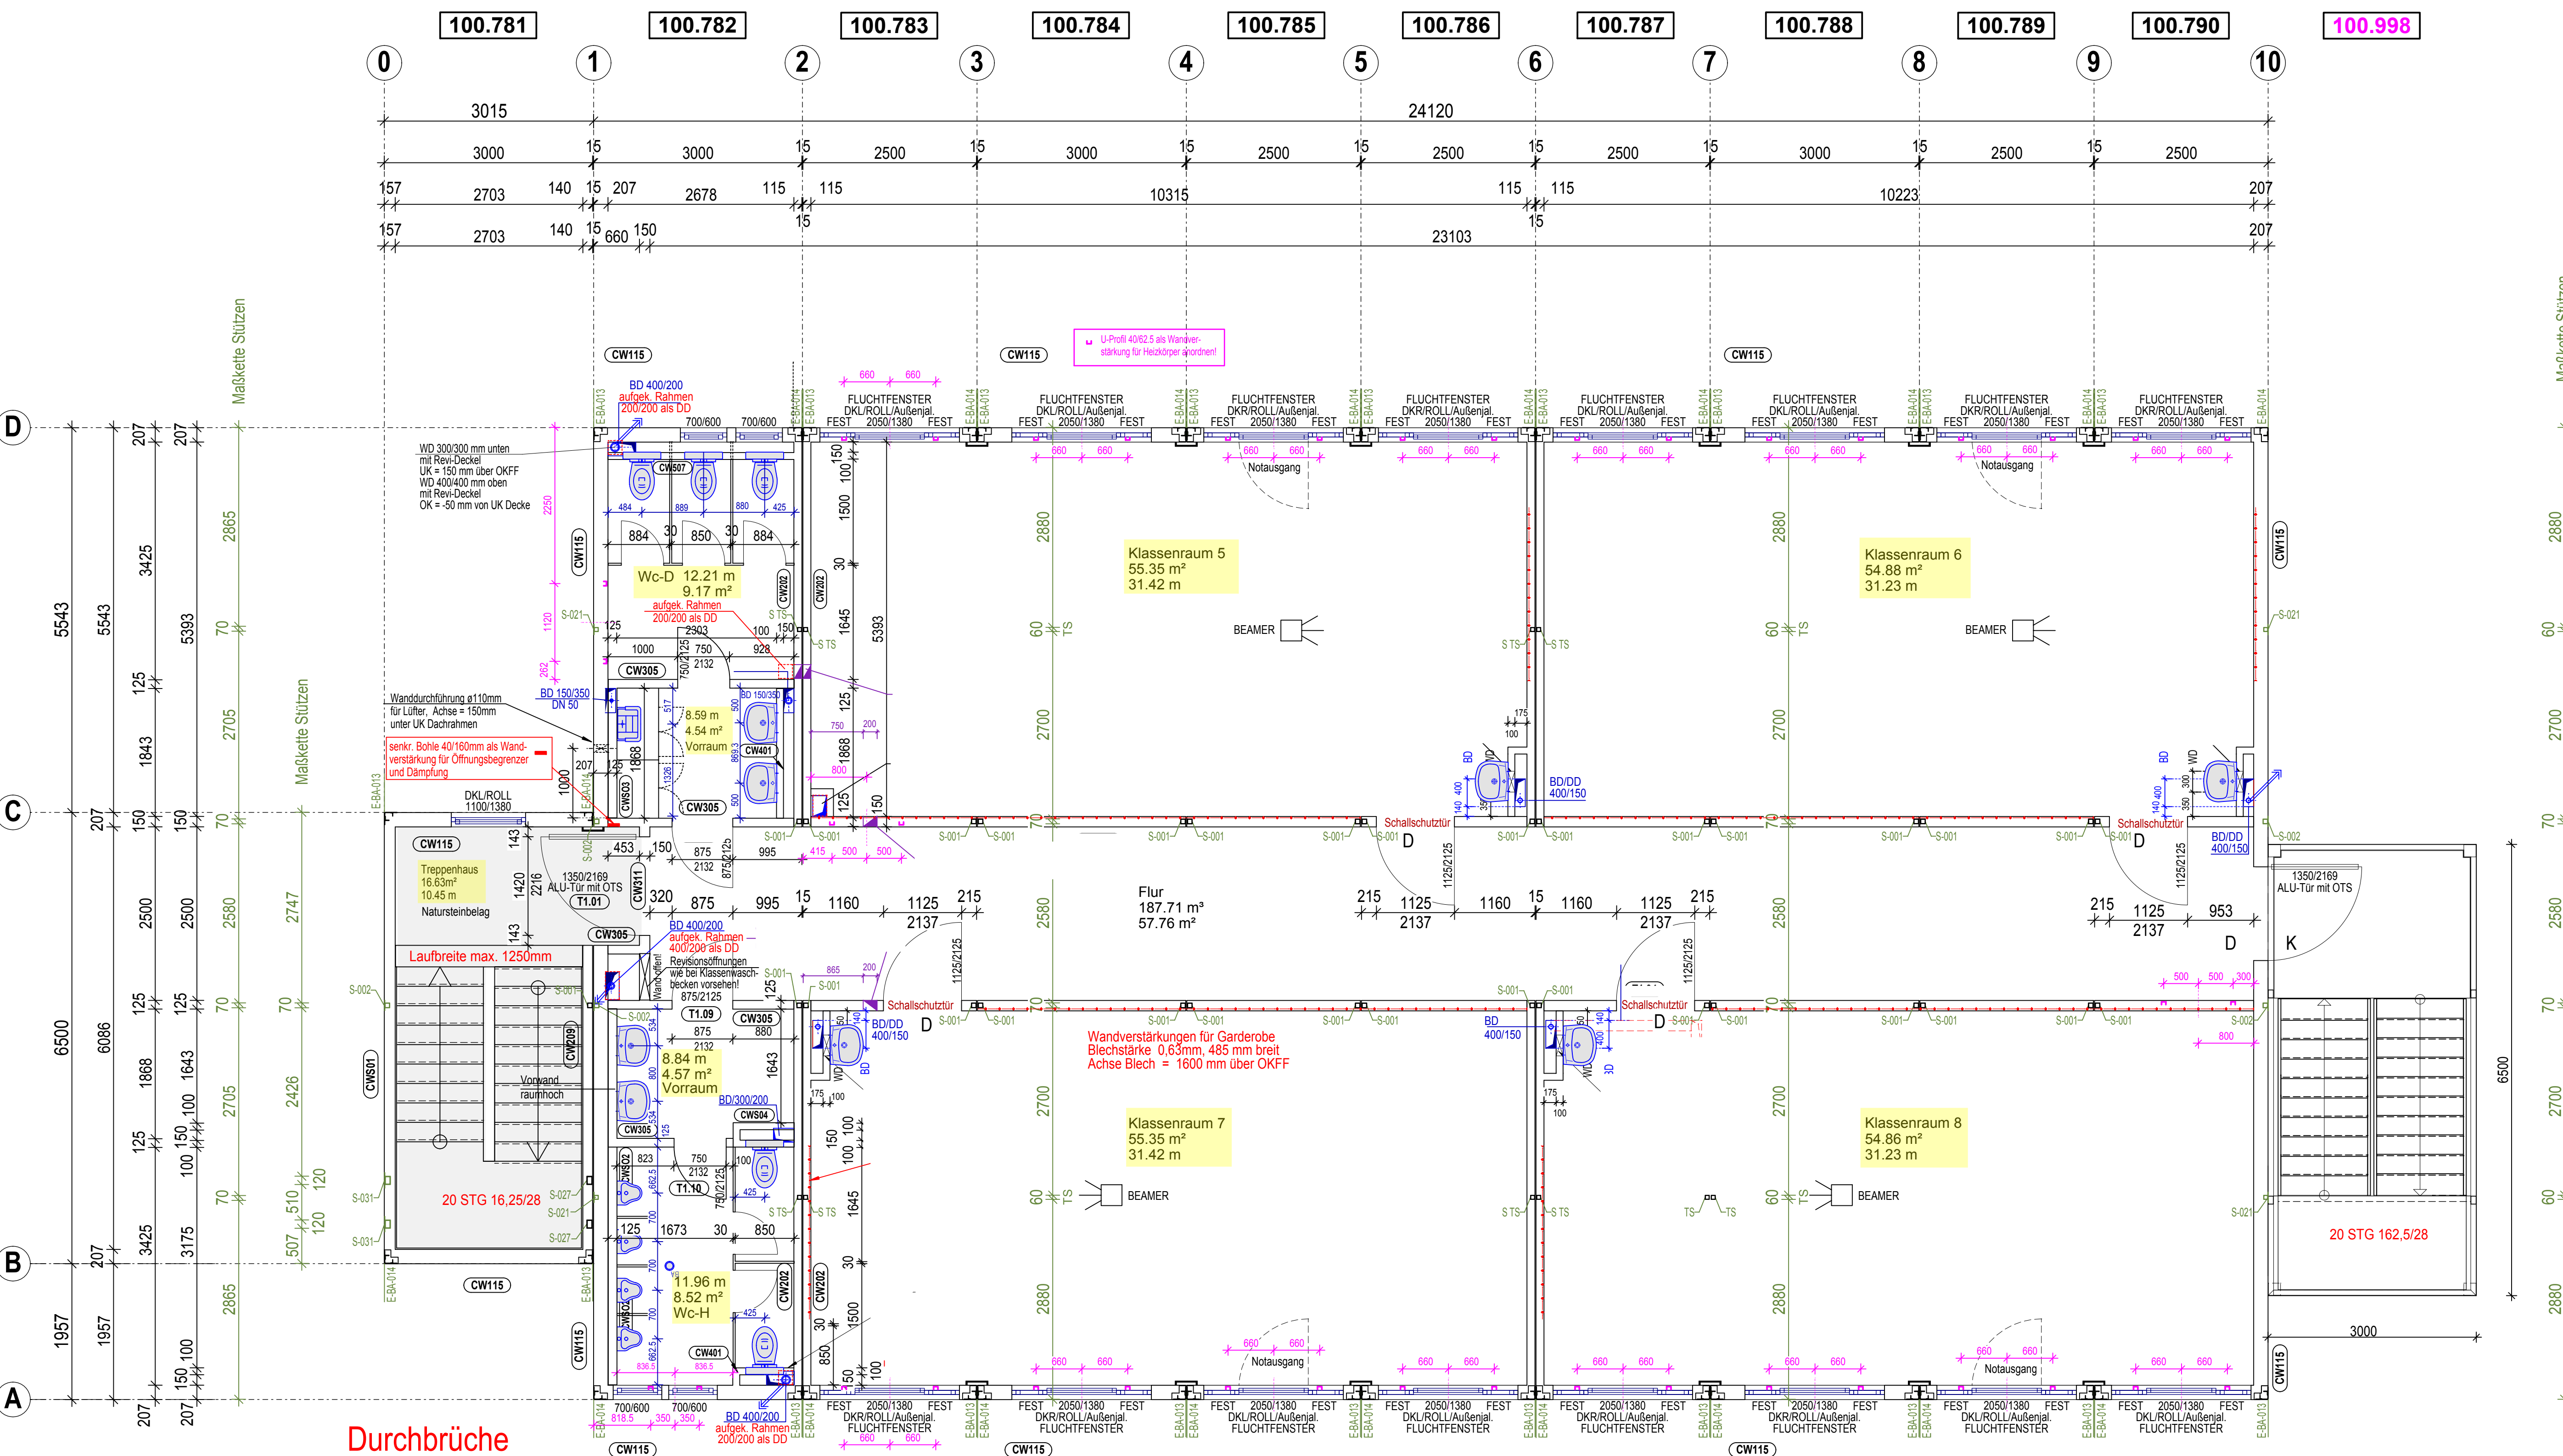

Durchbrüche
abstimmen!

1. OBERGESCHOSS - Stadt Fürth -
Ausweichquartier Grundschule Kirchenplatz


WASSERLEITUNGEN

In den Schächten
sind die
Wasserleitungen
mit einer Dämmung
aus nicht brennbarem
Material nach
MLDRichtlinien
auszuführen

TÜREN

DD = beidseitig Drücker
DK = Drücker / Knauf

BEAMER

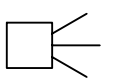

FENSTER

ACHTUNG!
Alle Fenster in VSG