


Schnitt 3

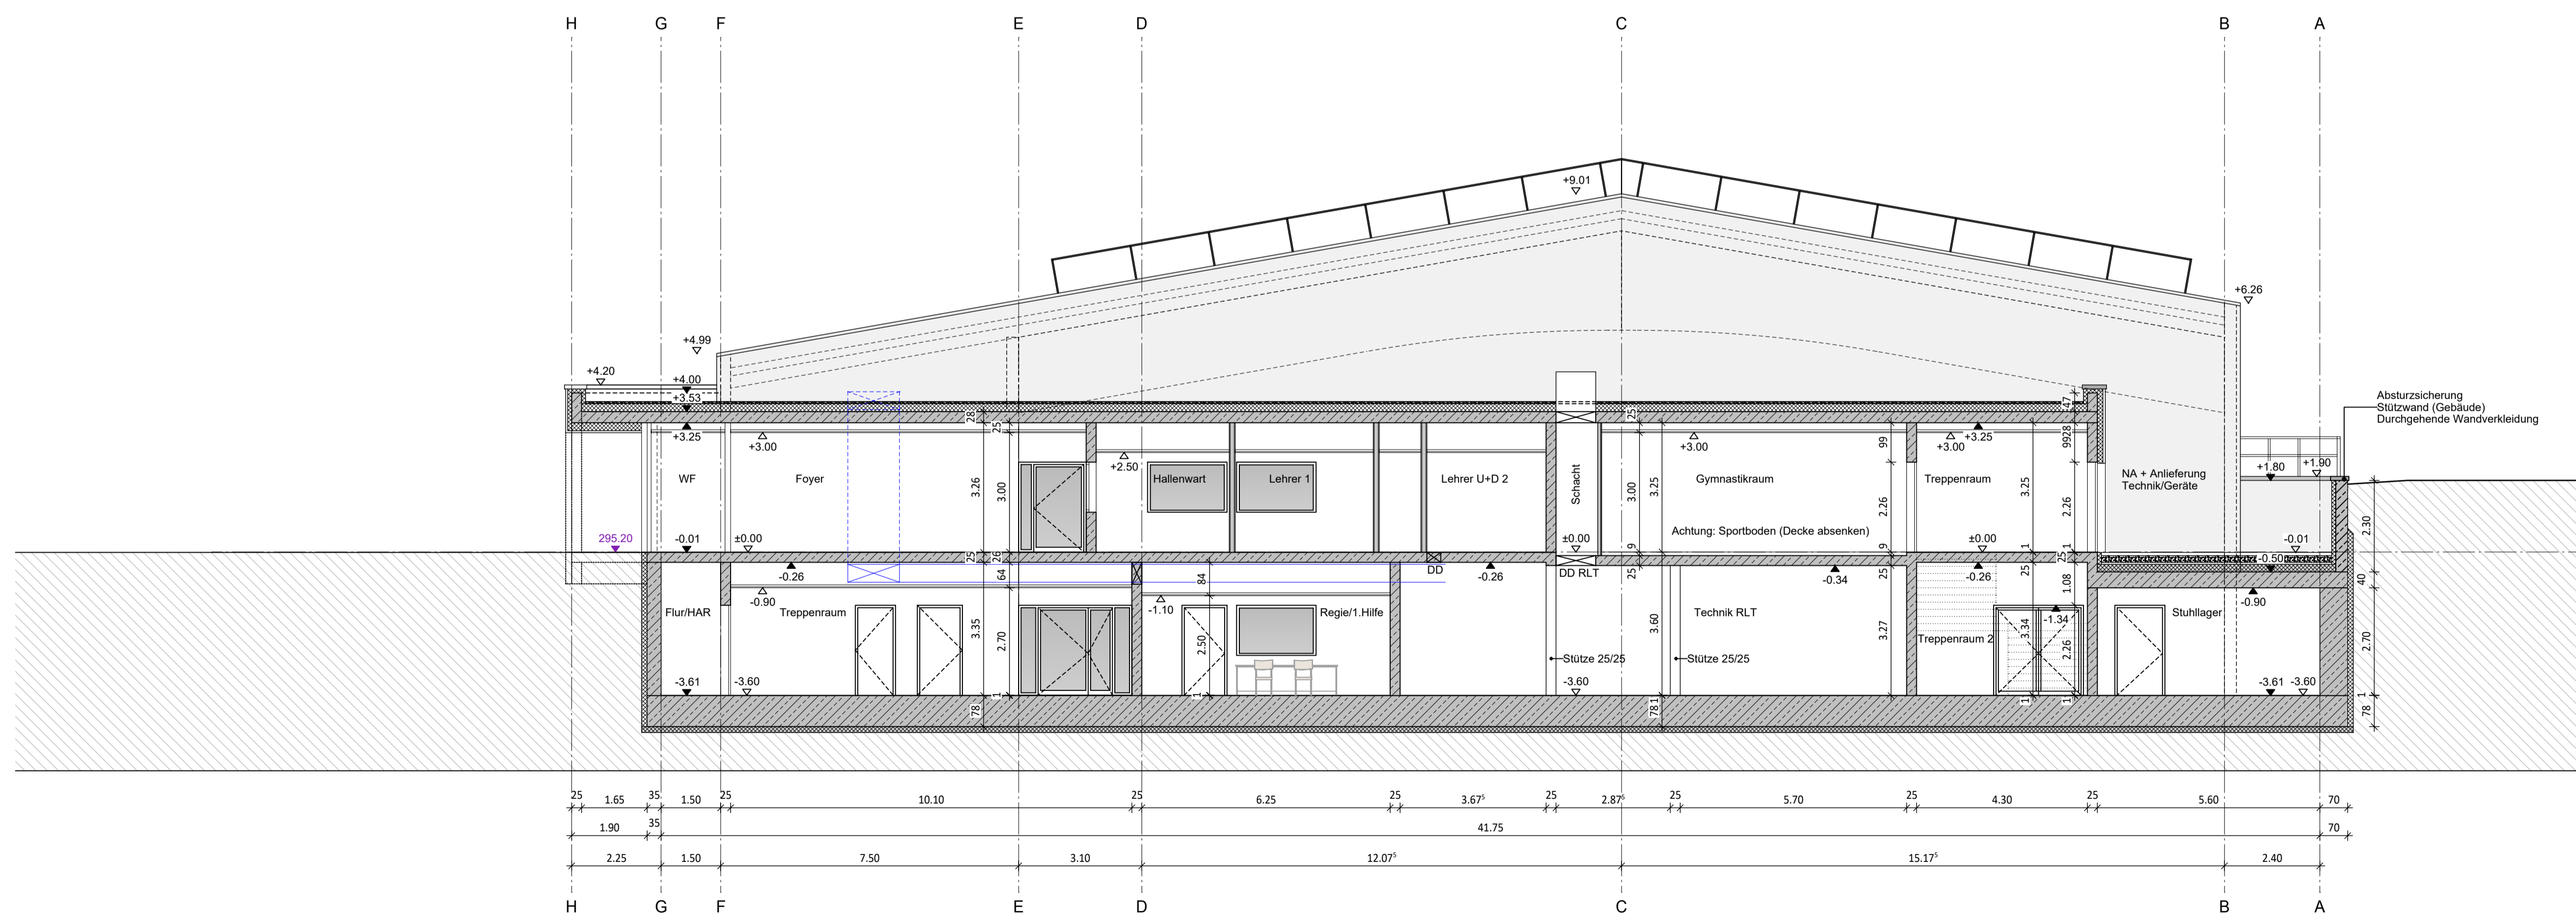


Schnitt 4 (Achse 10-11)

INDEX / DATUM	ÄNDERUNG	GEZEICHNET	GEPRÜFT

PROJEKT-NR.	PLANNHALT	PLAN-NR.	DATUM
567	Schnitt 3 quer; Schnitt 4 quer		

HARTMANN + HELM PLANUNGSGESELLSCHAFT MBH
 Schillerstraße 9a 99423 Weimar Tel. 03643-2475-0 Fax 03643-247516 info@hhpg.de

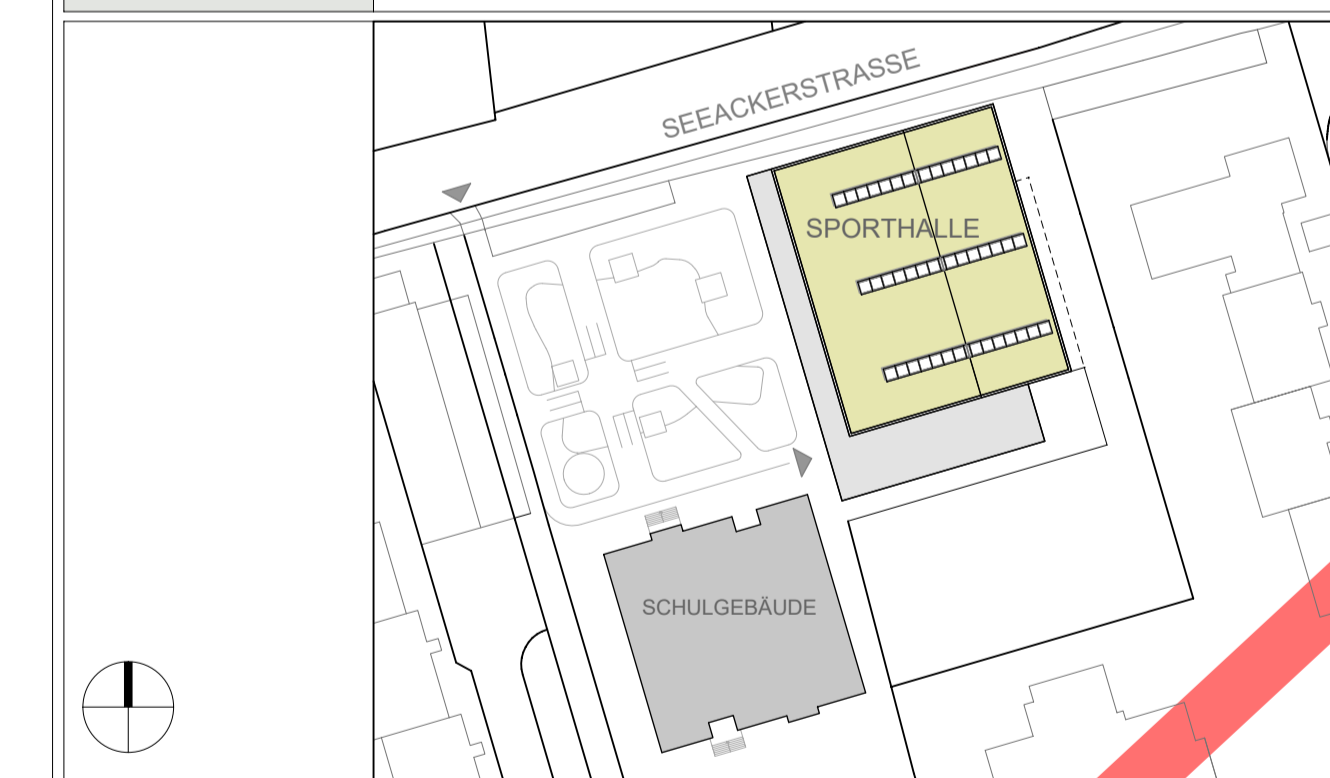

PLANUNG	Hartmann + Helm Planungsges. mbH Schillerstraße 9a 99423 Weimar	DATUM / UNTERSCHRIFT
BAUHERR	Stadt Fürth - Gebäudewirtschaft Hirschenstraße 2 90762 Fürth	DATUM / UNTERSCHRIFT

PROJEKT	Neubau Dreifach-Sporthalle Carlo-Schmid-Straße 39, 90765 Fürth	
PHASE	Entwurfsplanung	
PLANNHALT	Schnitt 3 quer Schnitt 4 quer	PLAN-NR. 567-3-ARC-005
HOHENBEZUG	MASZSTAB M 1:100	DATUM 30.09.2020
		GEZEICHNET TbA
		GEPRÜFT AMo