



**Amt für Digitalisierung, Breitband und Vermessung Nürnberg**


Flaschenhofstraße 59  
90402 Nürnberg

**Auszug aus dem Liegenschaftskataster**

Flurkarte 1 : 1000  
zur Bauvorlage nach § 7 Abs. 1 BauVorIV  
Erstellt am 11.03.2020

Flurstück: 334  
Gemarkung: Fürth

Gemeinde: Stadt Fürth  
Landkreis: Kreisfreie Stadt  
Bezirk: Mittelfranken

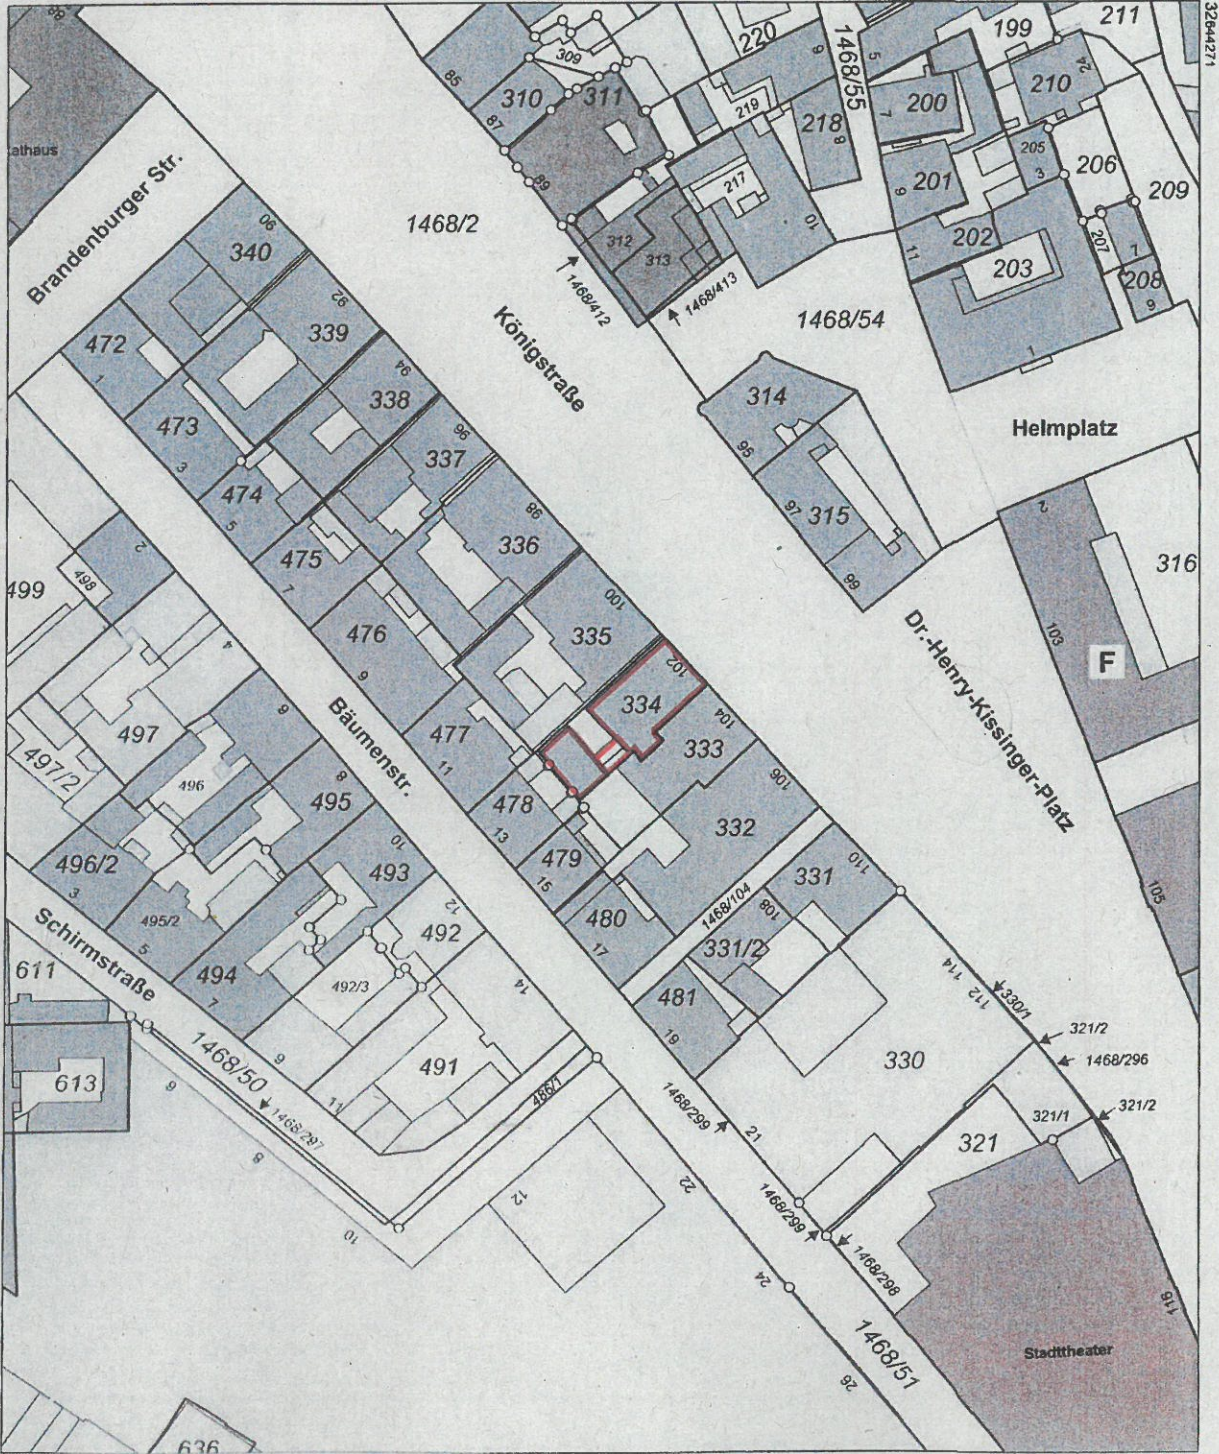

Maßstab 1:1000 0 10 20 30 Meter

Vervielfältigung nur in analoger Form für den eigenen Gebrauch.  
Zur Maßentnahme nur bedingt geeignet

Geschäftszeichen

Amt für Digitalisierung, Breitband  
und Vermessung Nürnberg

Außenstelle Herbruck -  
Nikolaus Sehnacker-Platz 8  
91237 Herbruck

Stempel und Unterschrift der abgebenden Stelle