



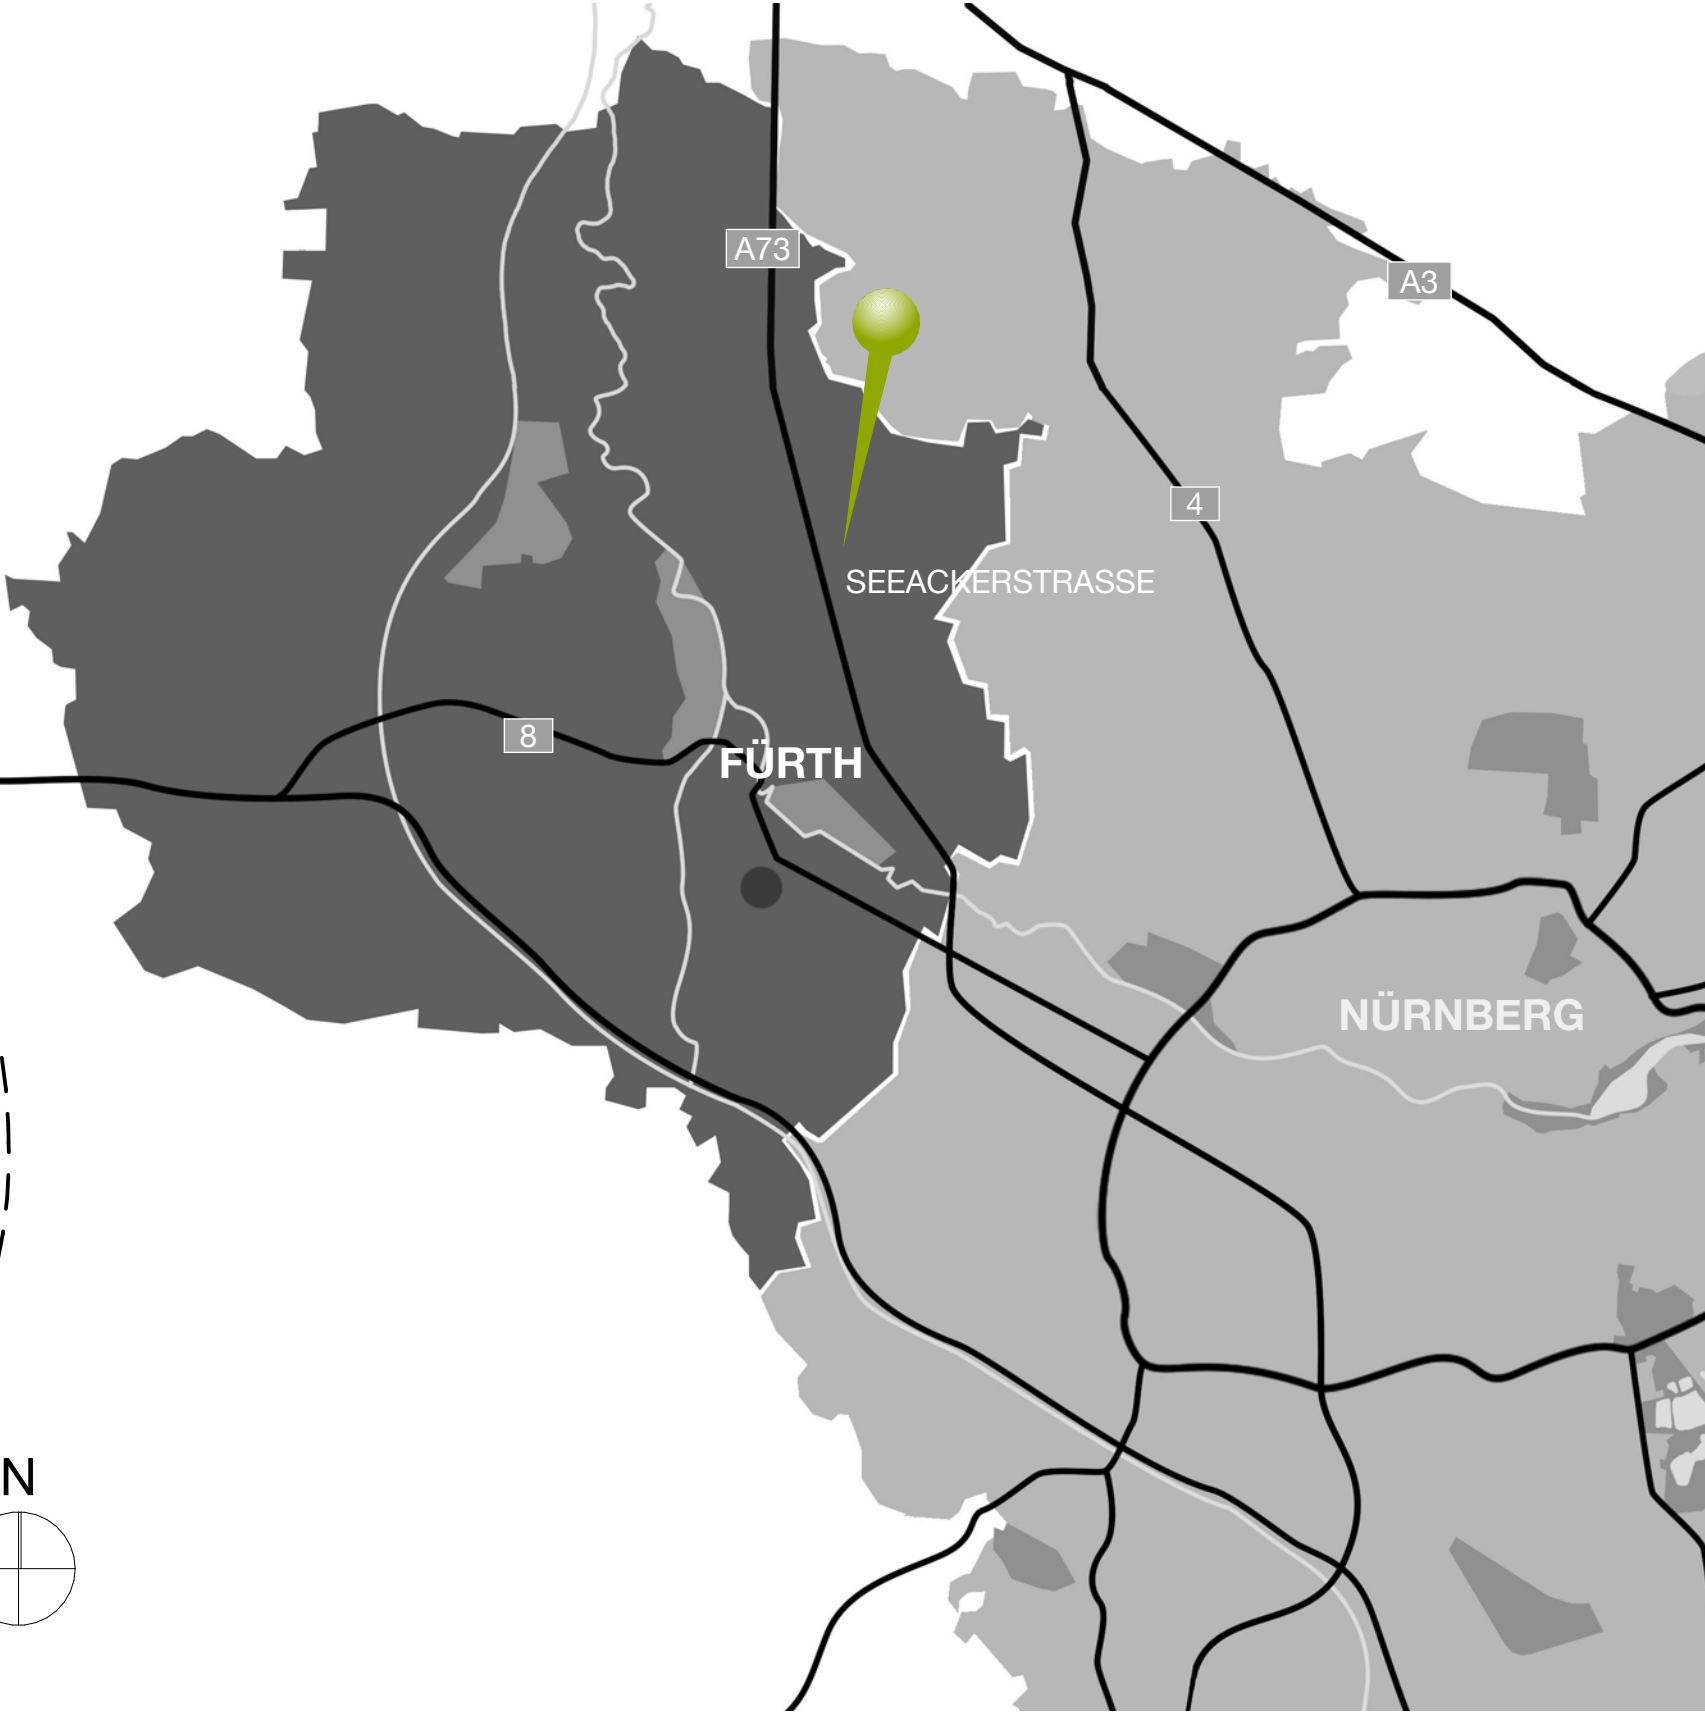

Lageplan

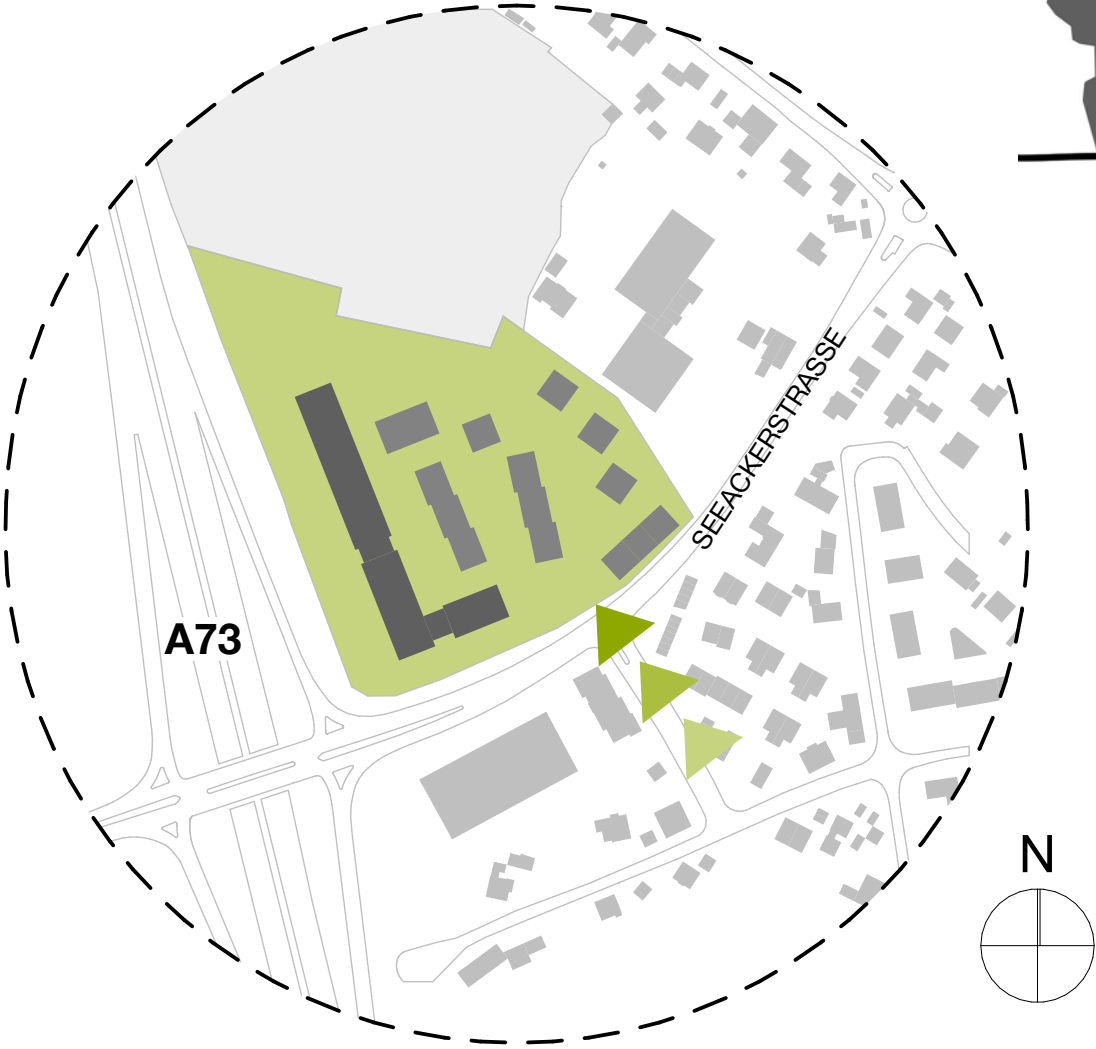

B-Plan Bestand




B-Plan Bestand
M:1:1000


15.03.21



Ansicht nach B-Plan

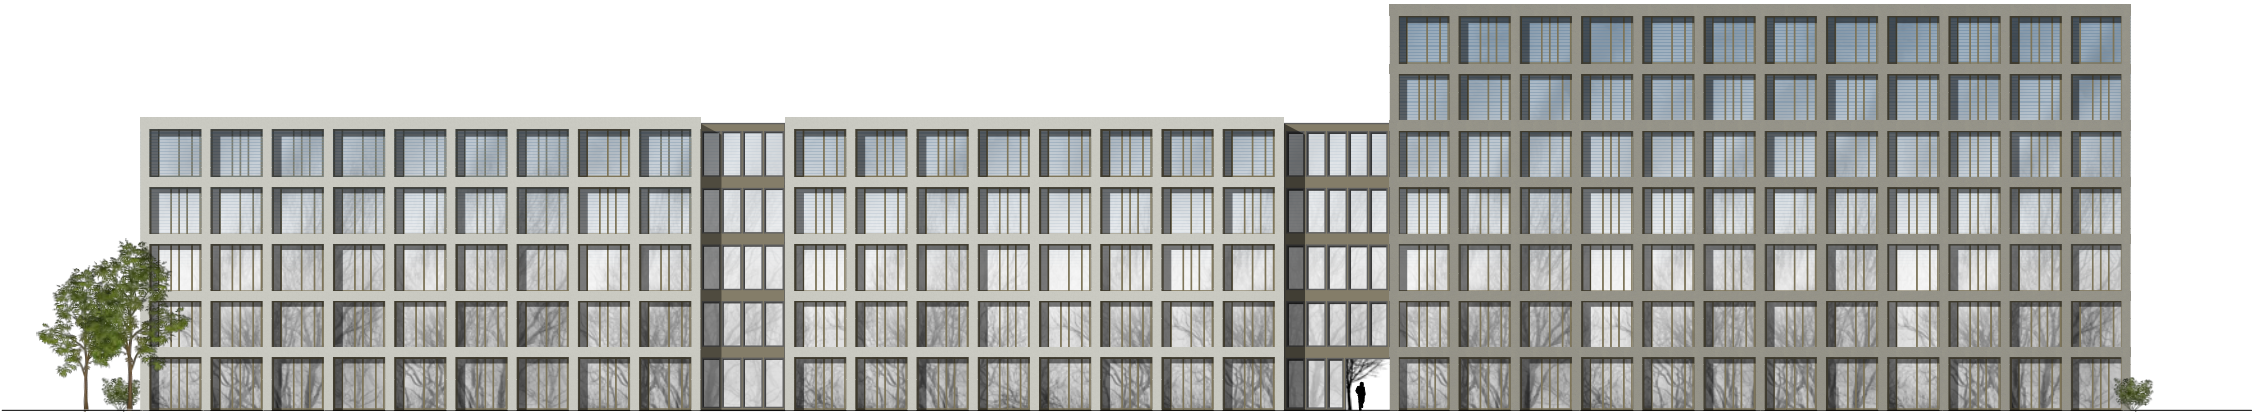

V1__Pixa

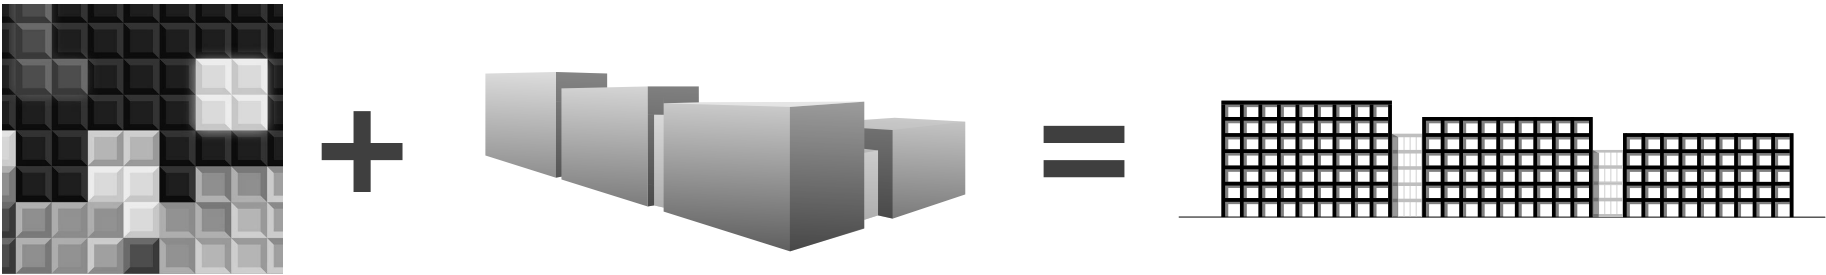

V1 Dachaufsicht



V1 Ansicht Gesamt




V1 Ansicht Gesamt
M:1:500


15.03.21



V1 3D - Modell I

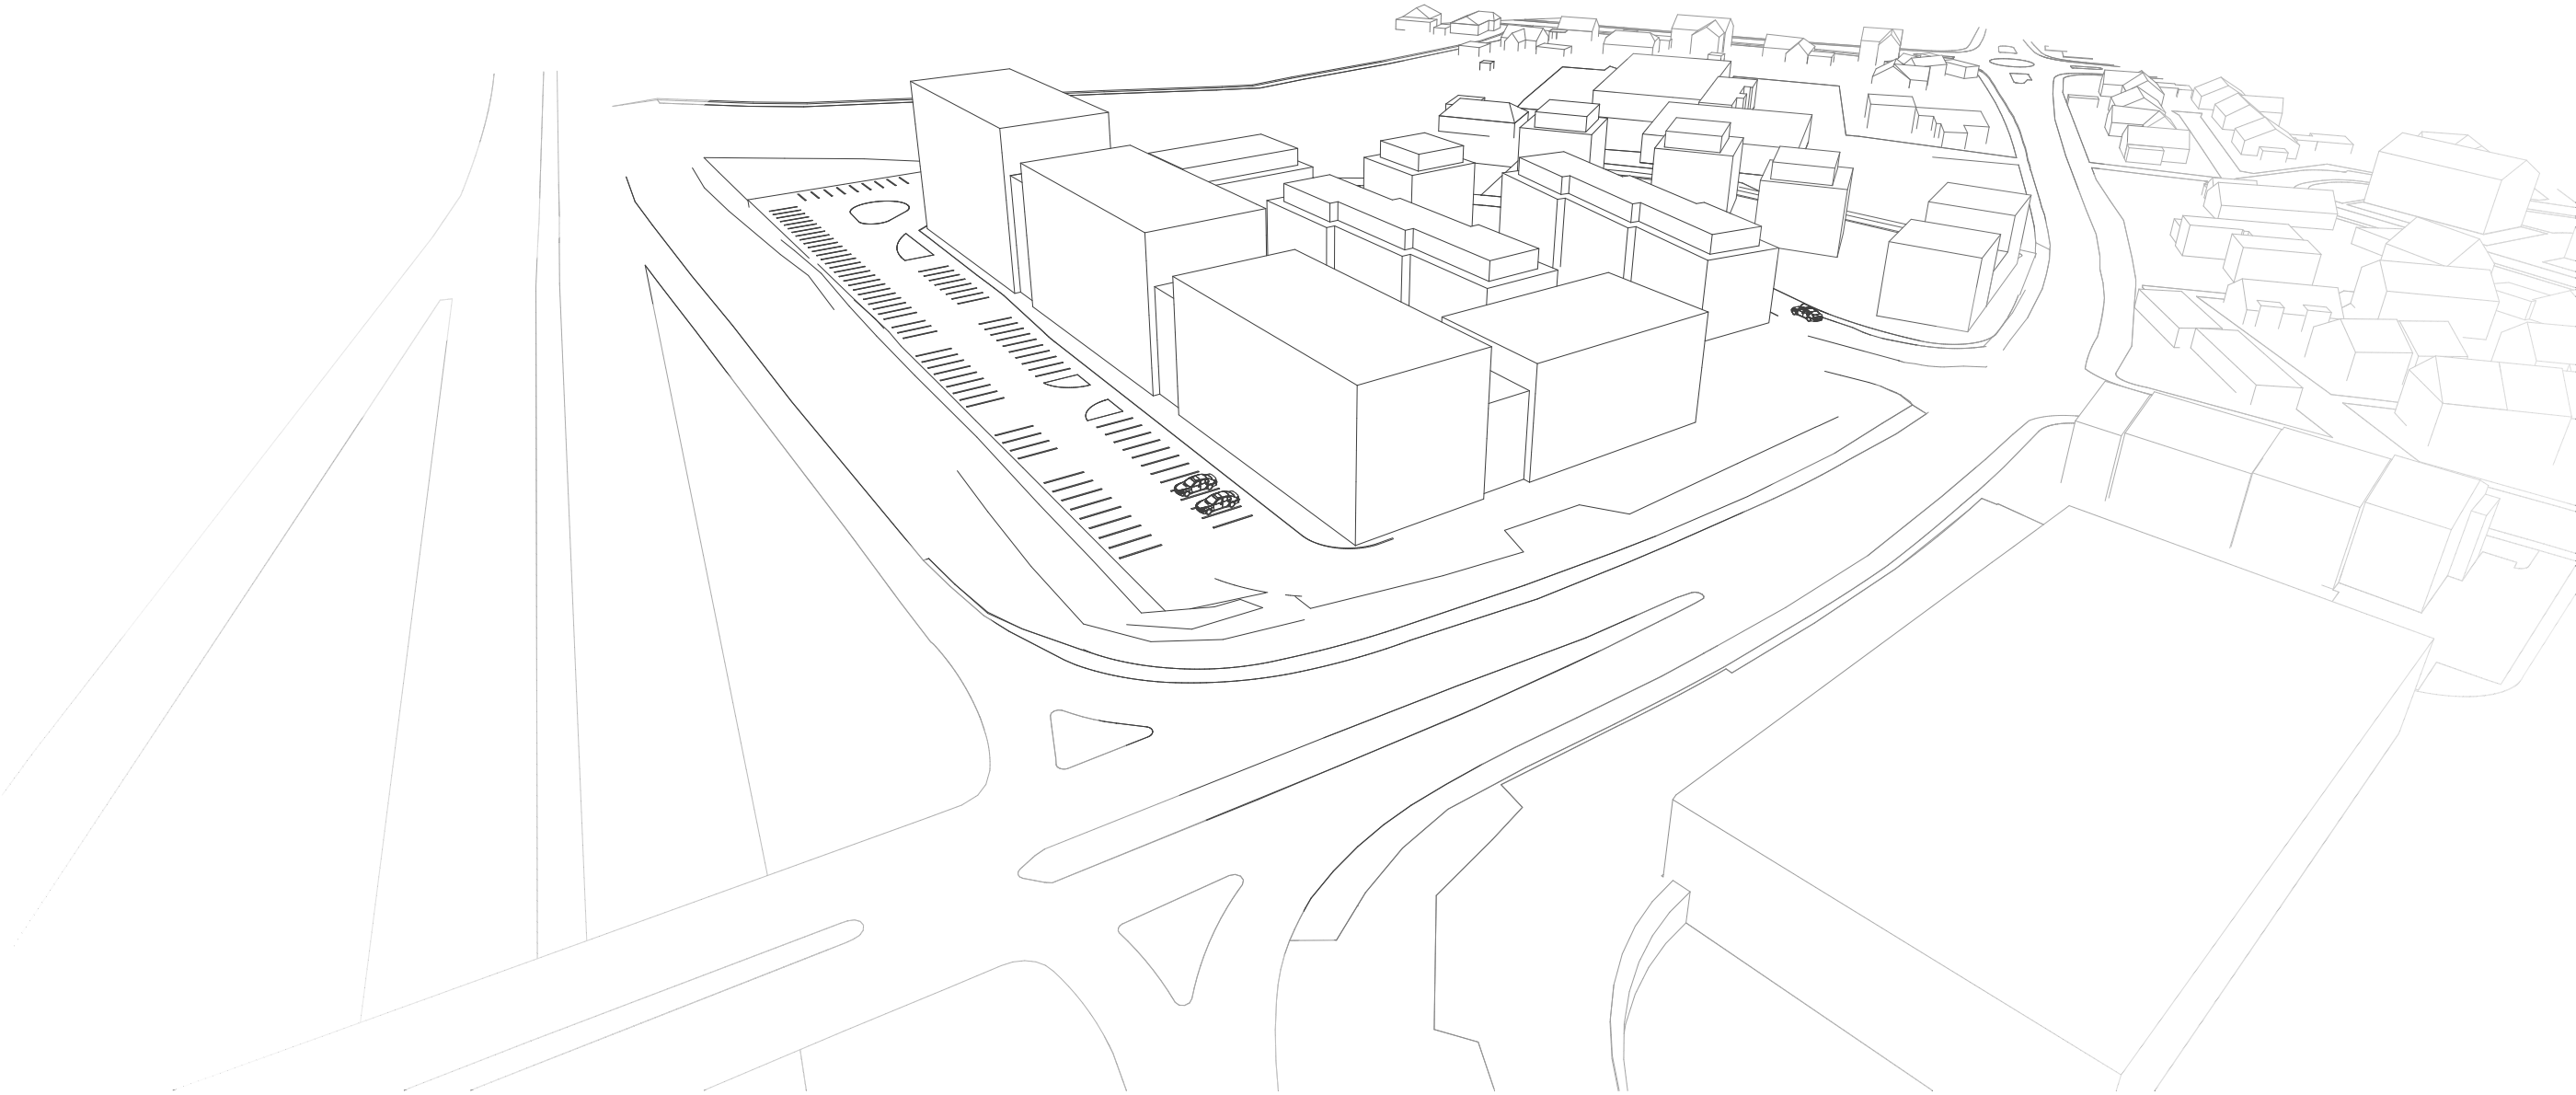

V1 3D - Modell II

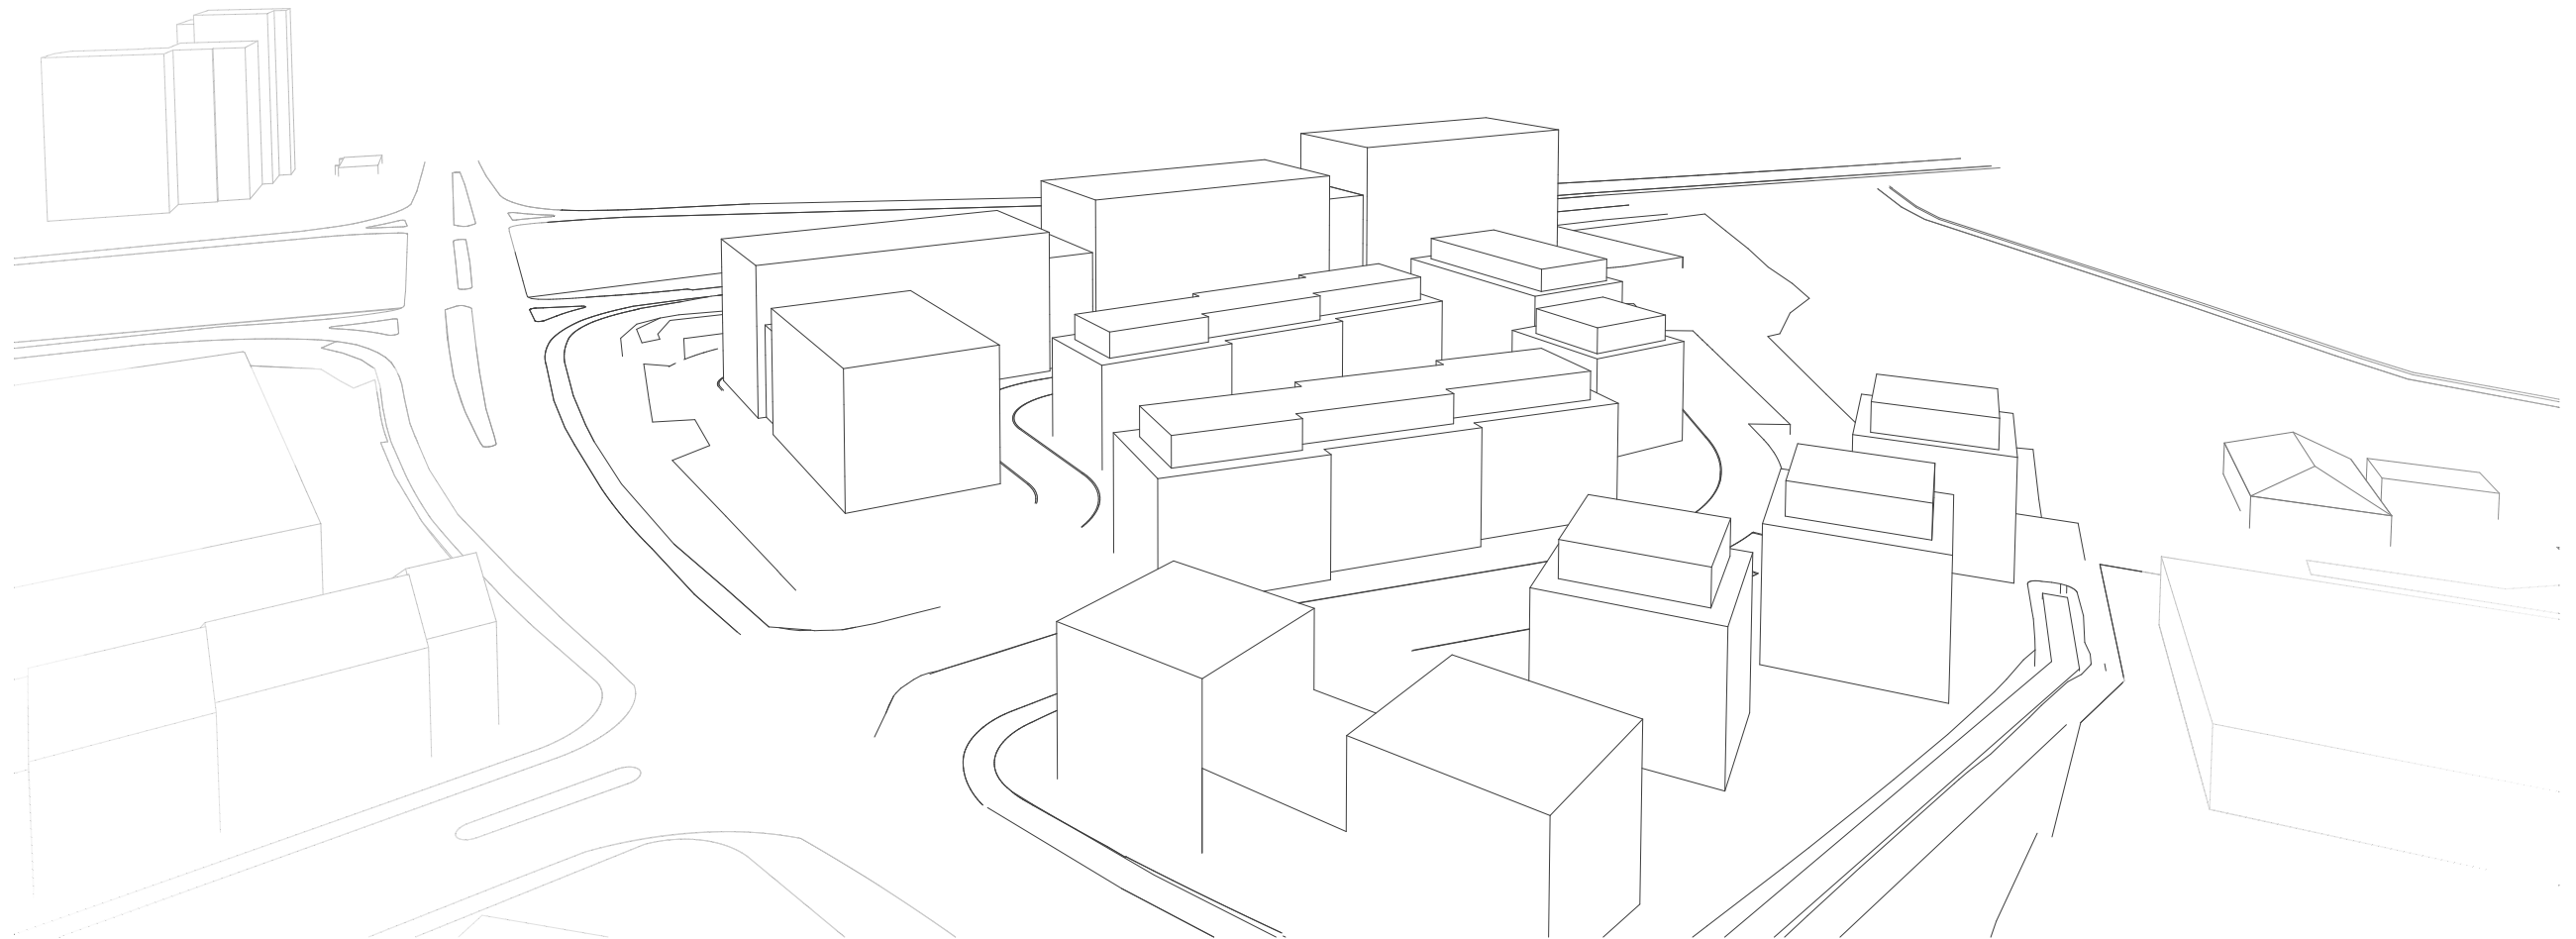

V1 3D - Modell II

M:

15.03.21




Seeackerstraße Fürth




Bayerisches
Immobilien
Kontor

querwärts
ARCHITEKTEN


V2__Follow

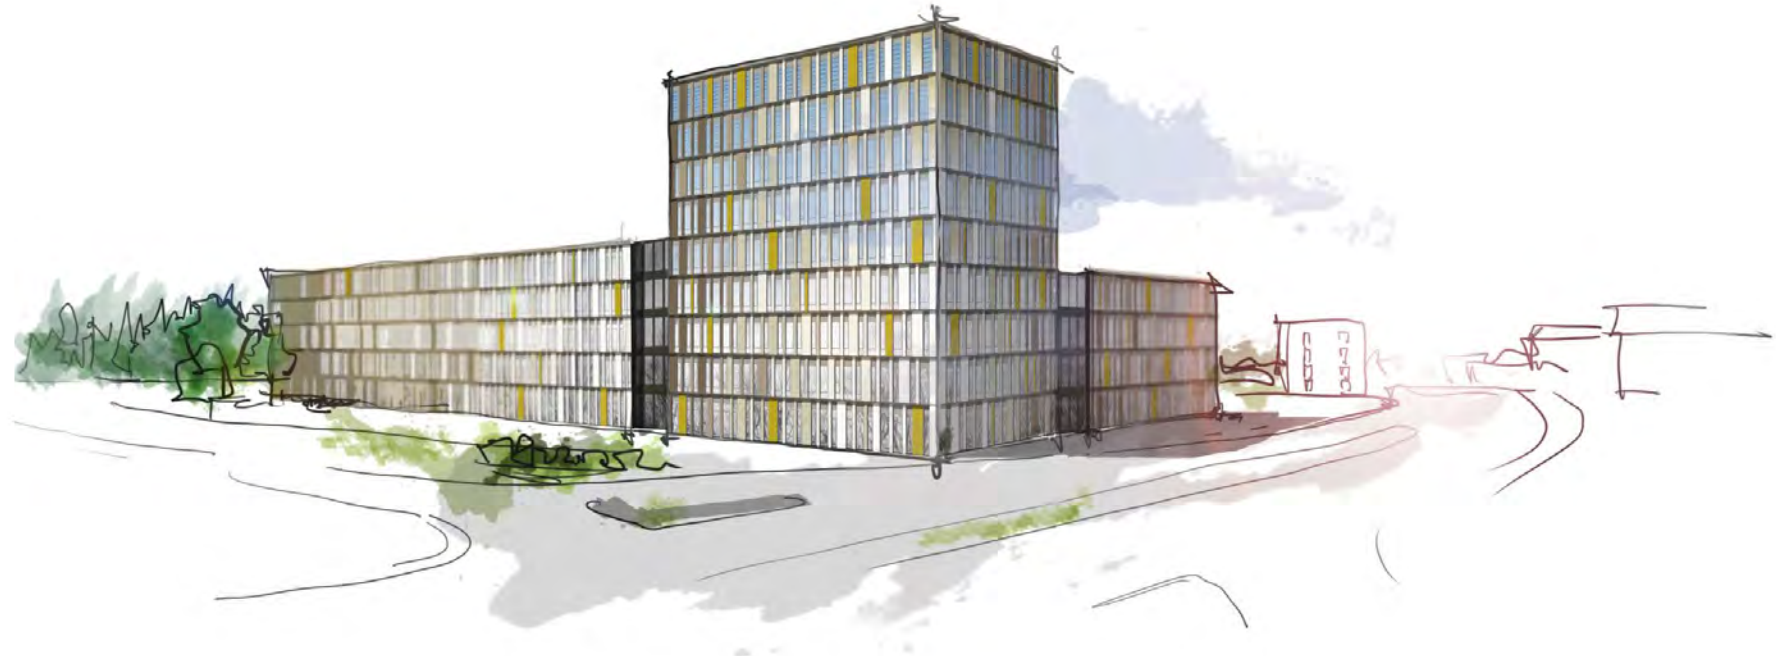

+

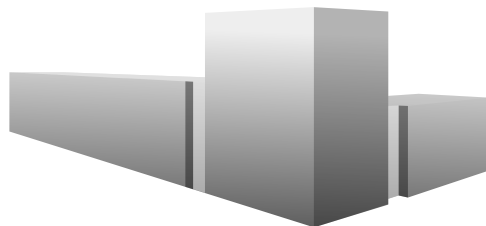


=

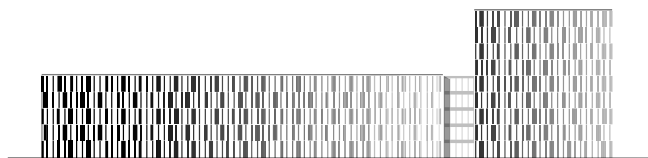


V2 Dachaufsicht




V2 Ansicht Gesamt

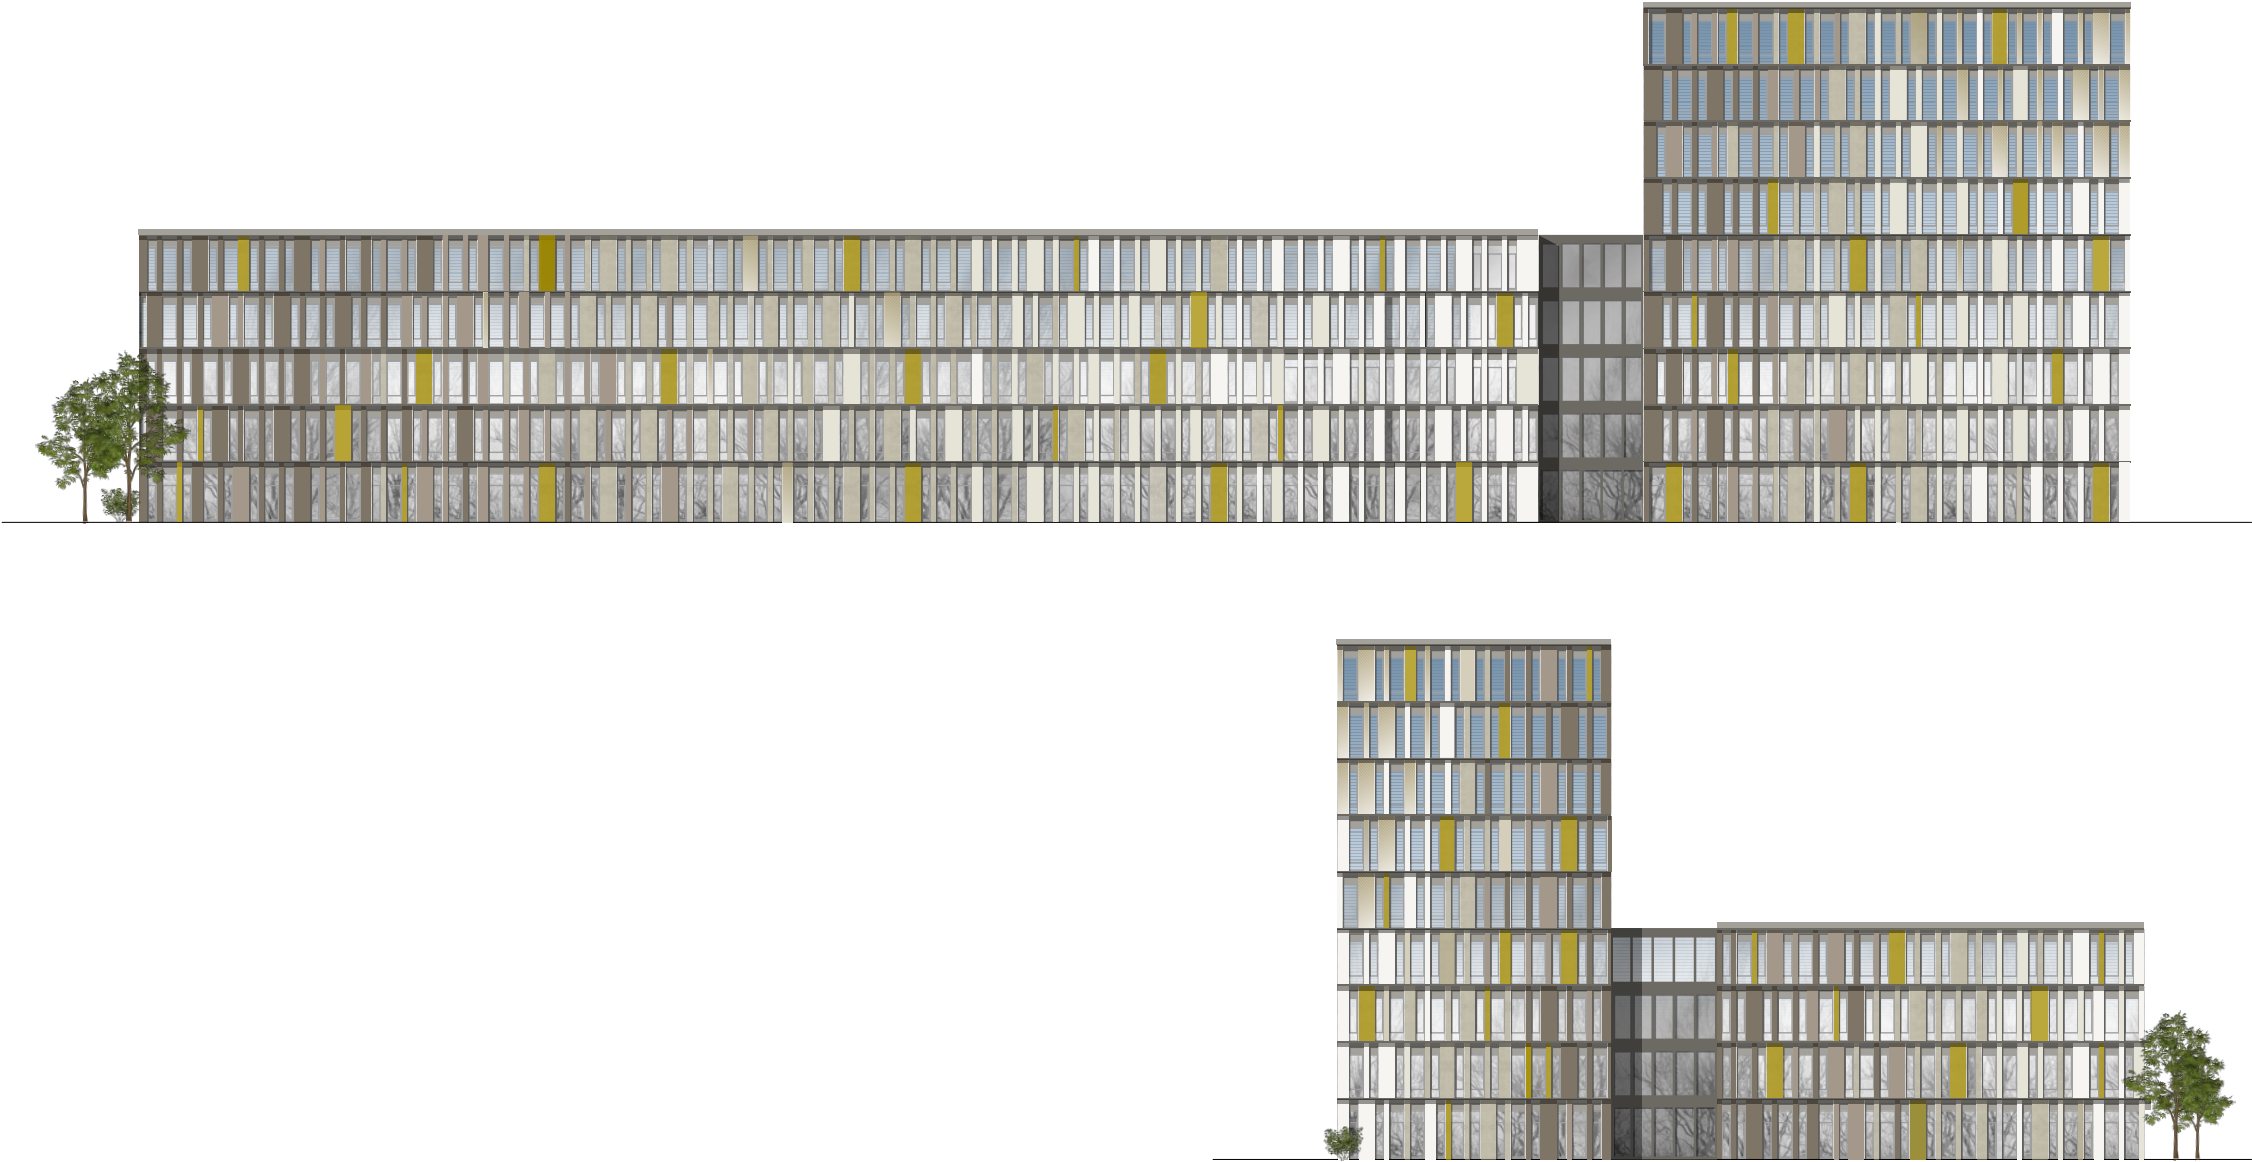

V2 3D - Modell I

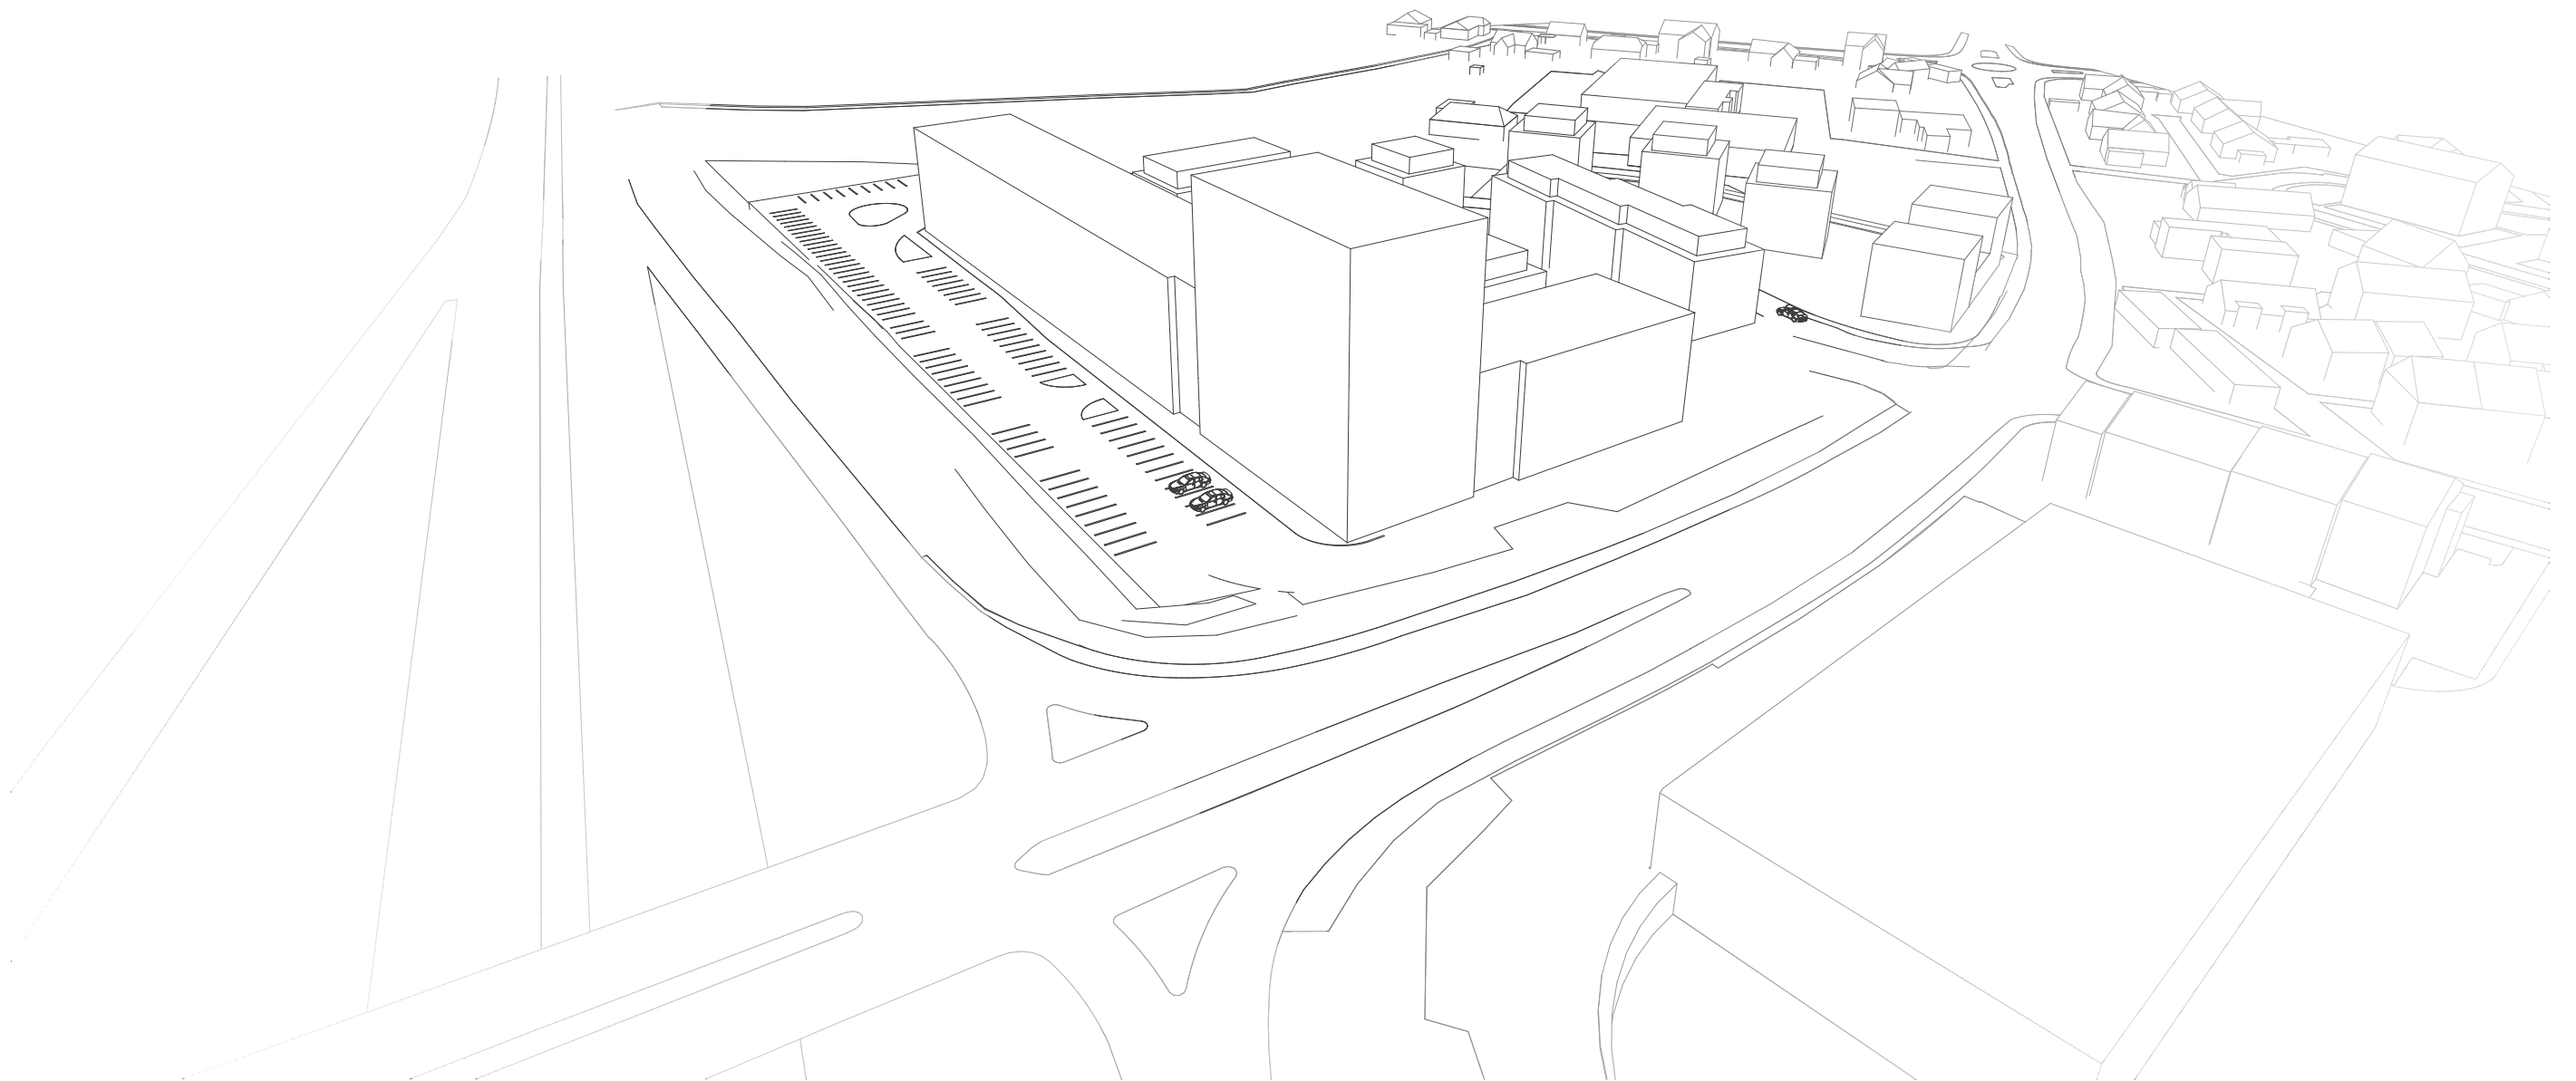

V2 3D - Modell II

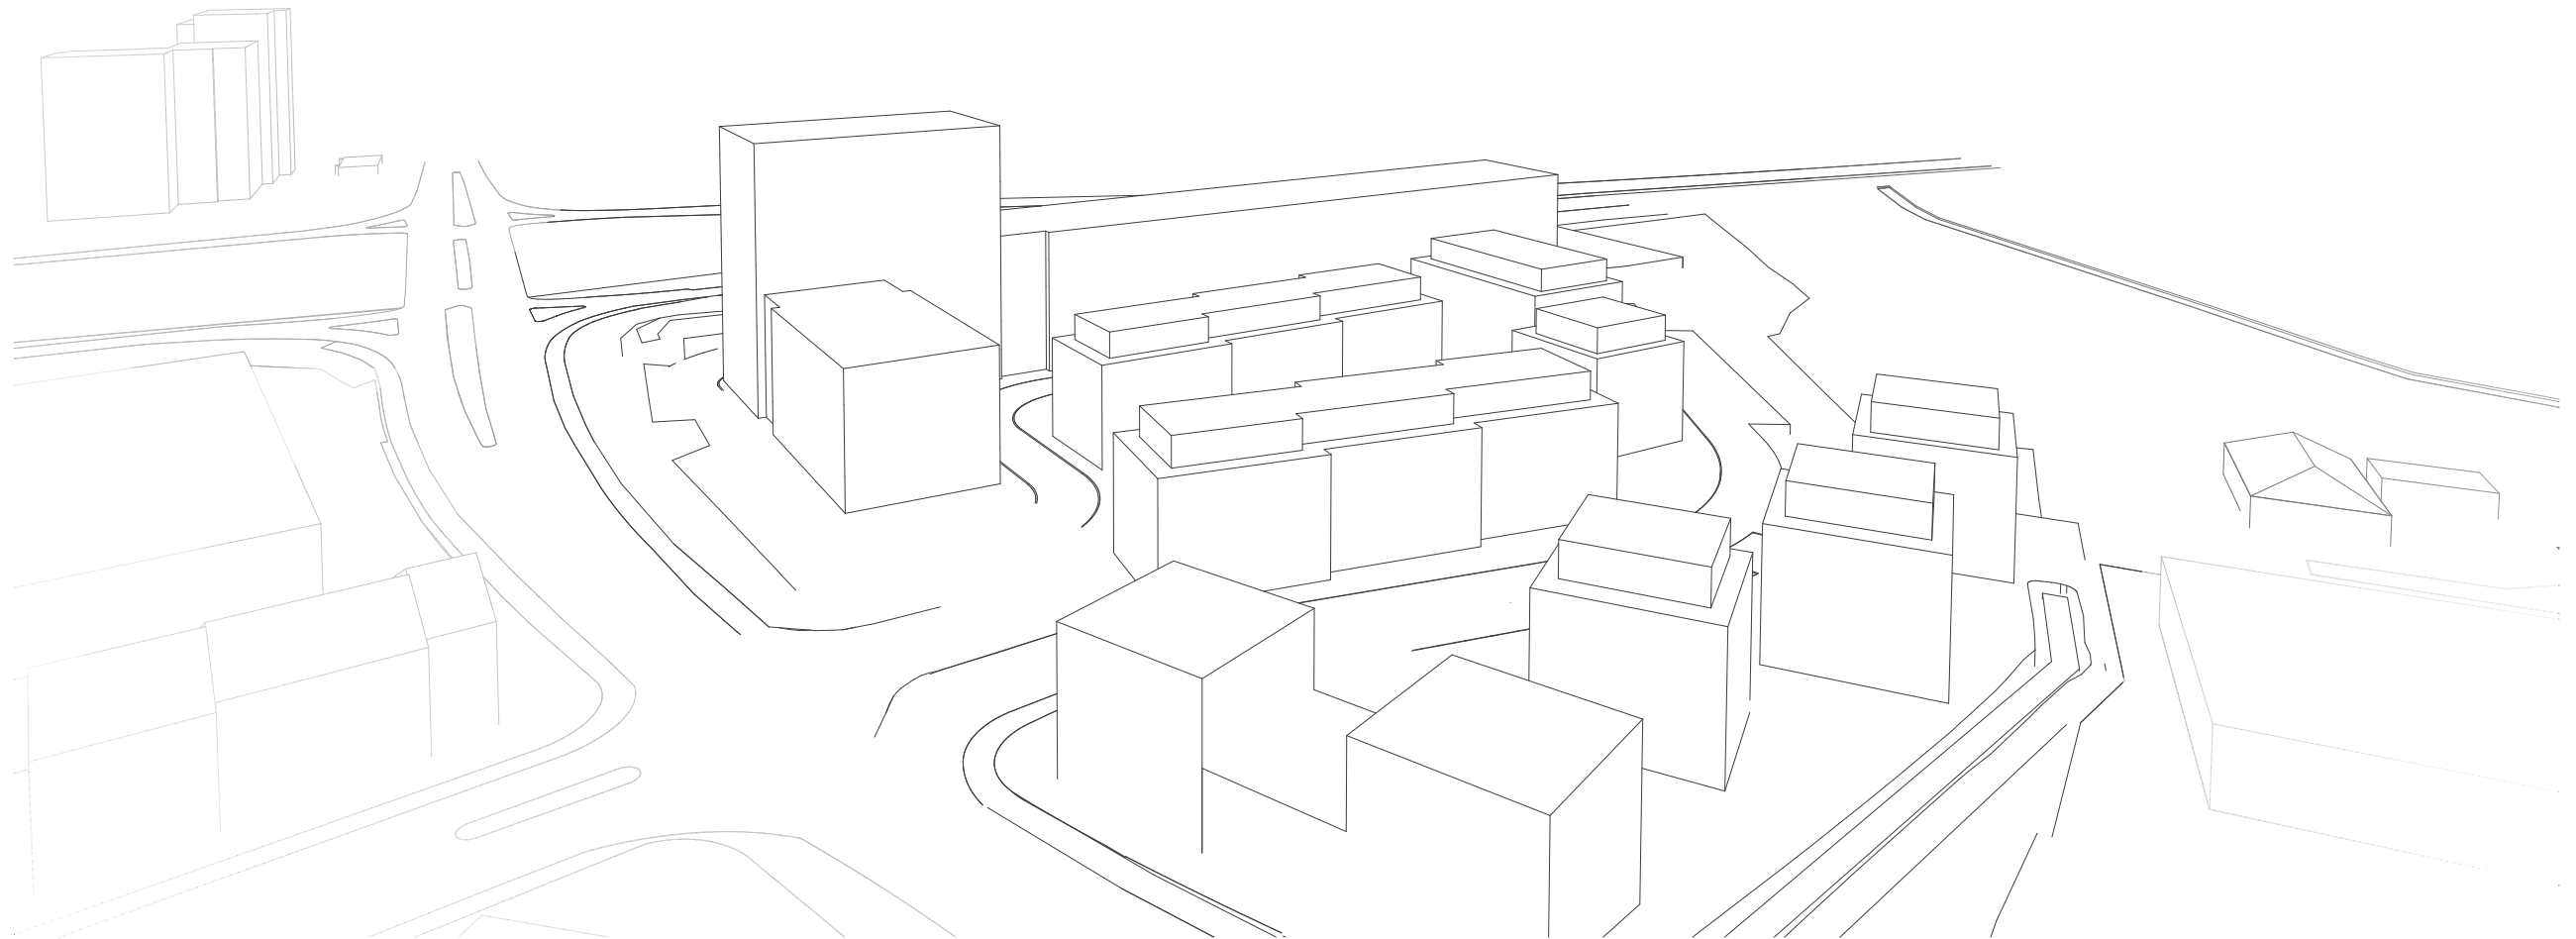

V2 3D - Modell II


M:

15.03.21




querwärts
ARCHITEKTEN


V3__Lines

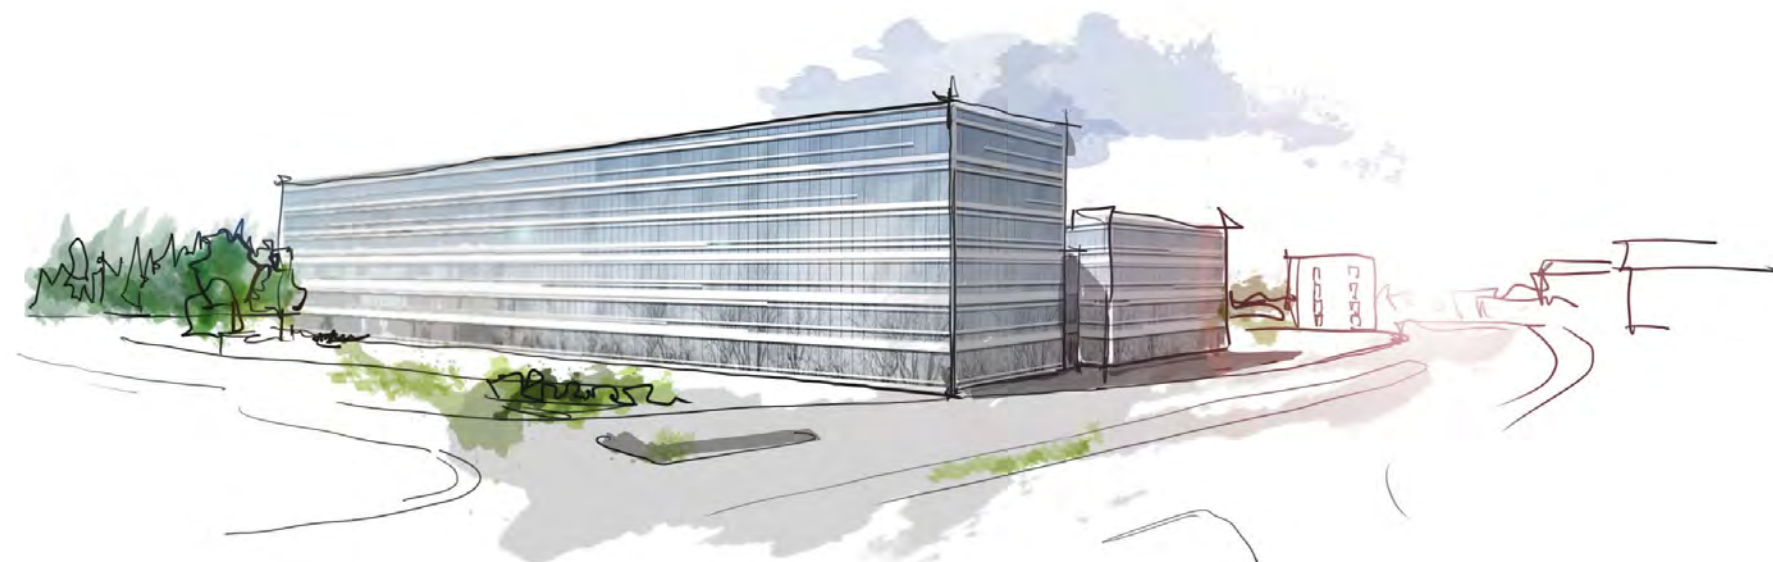

+

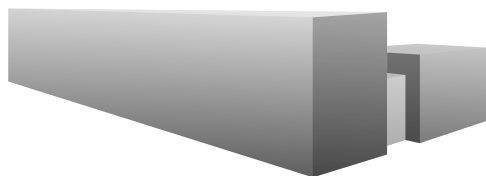



=

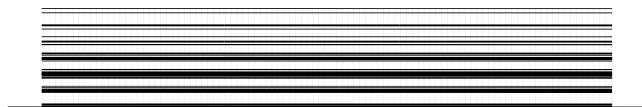

V3 Dachaufsicht



V3 Ansicht Gesamt

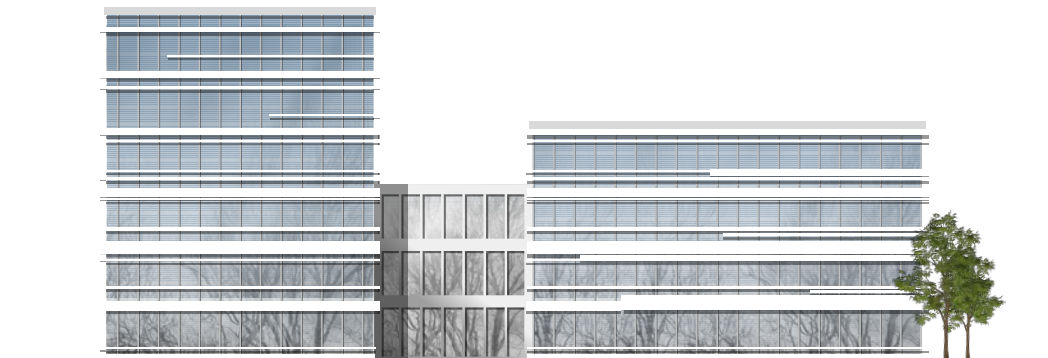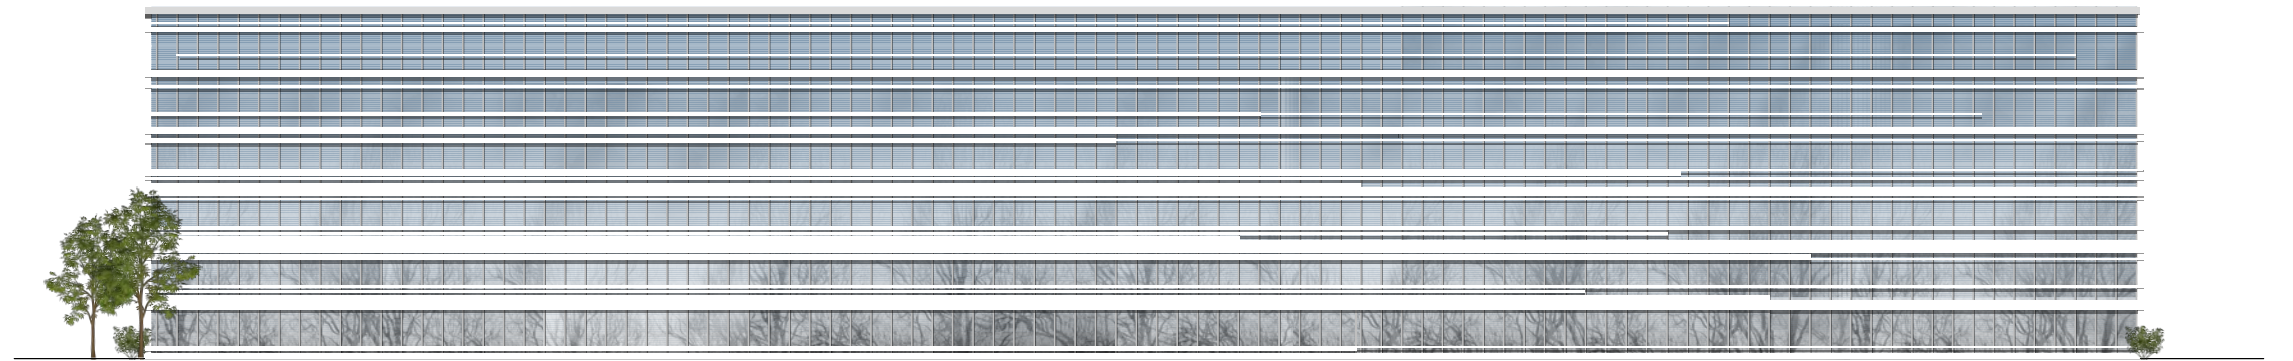

V3 Ansicht Gesamt
M:1:500

15.03.21




Seeackerstraße Fürth



querwärts
ARCHITEKTEN

V3 3D - Modell I

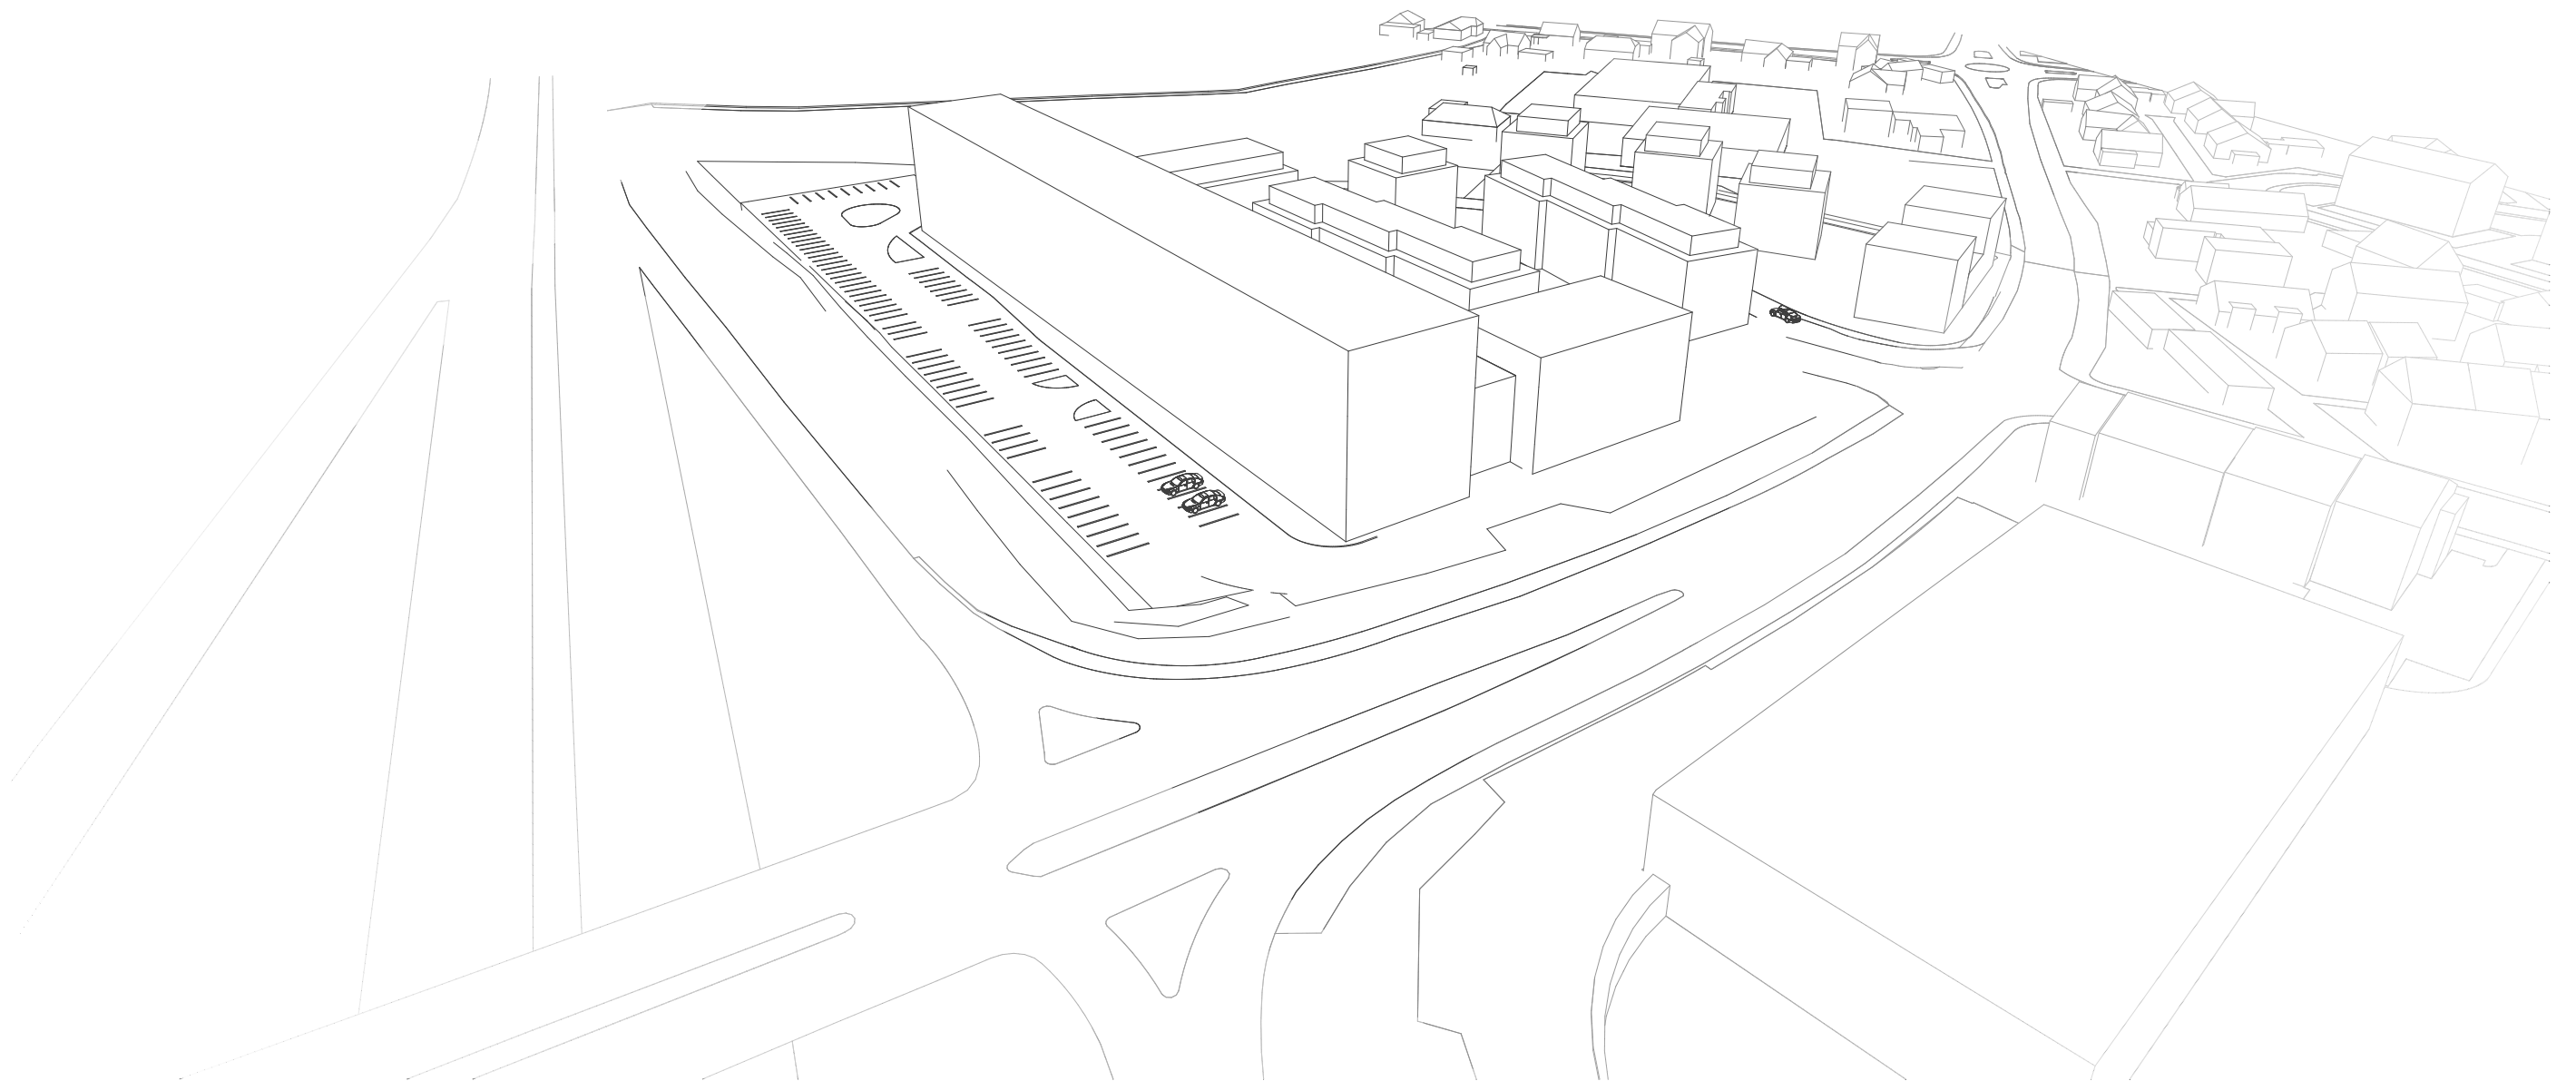

V3 3D - Modell I

M:

15.03.21




Seeackerstraße Fürth



Bayerisches
Immobilien
Kontor

querwärts
ARCHITEKTEN

V3 3D - Modell II

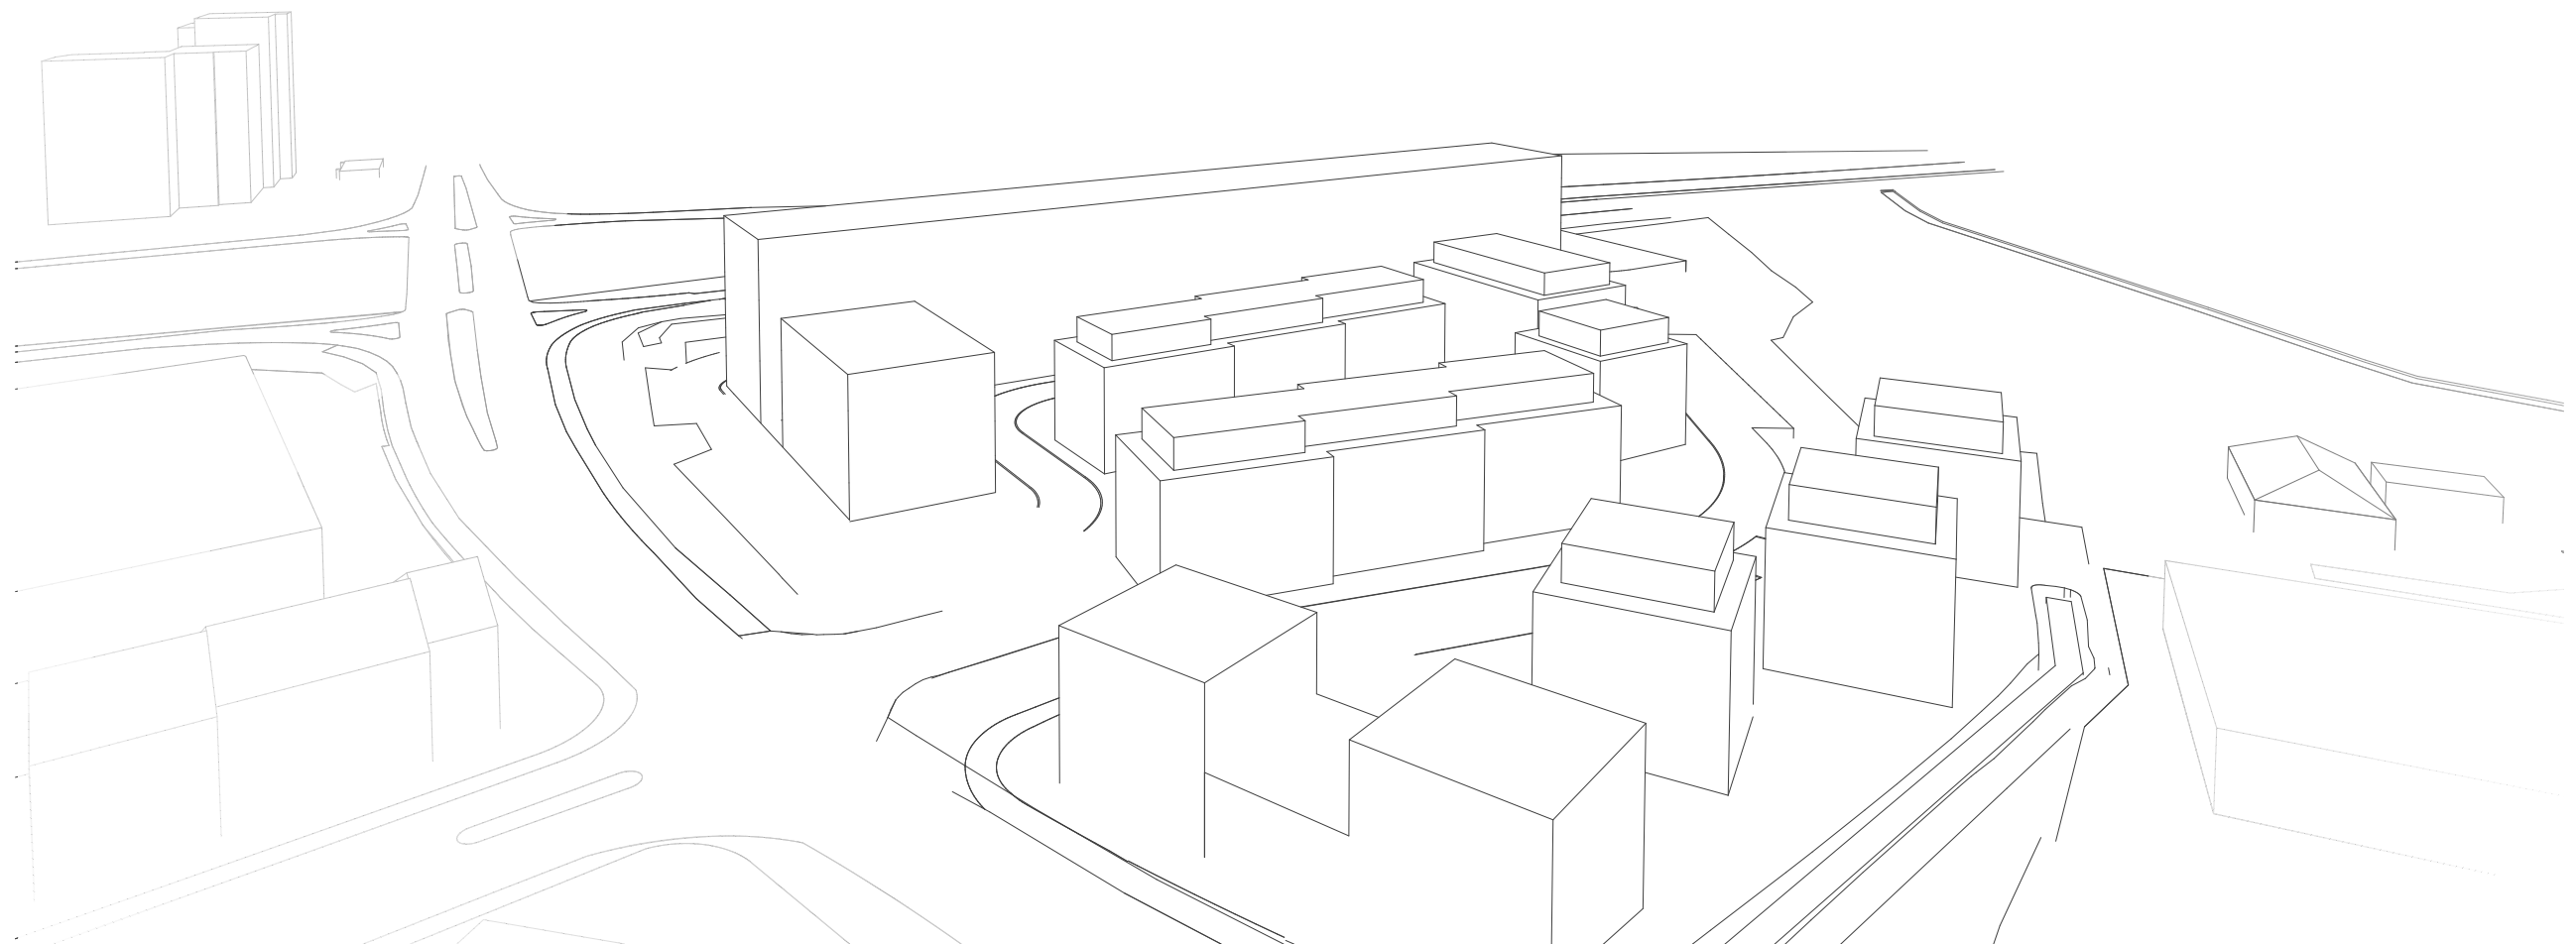

V3 3D - Modell II

M:

15.03.21



Seeackerstraße Fürth



querwärts
ARCHITEKTEN

V4_Follow Tower




V4_Follow Tower
M:

15.03.21



querwärts
ARCHITEKTEN

V4 Dachaufsicht

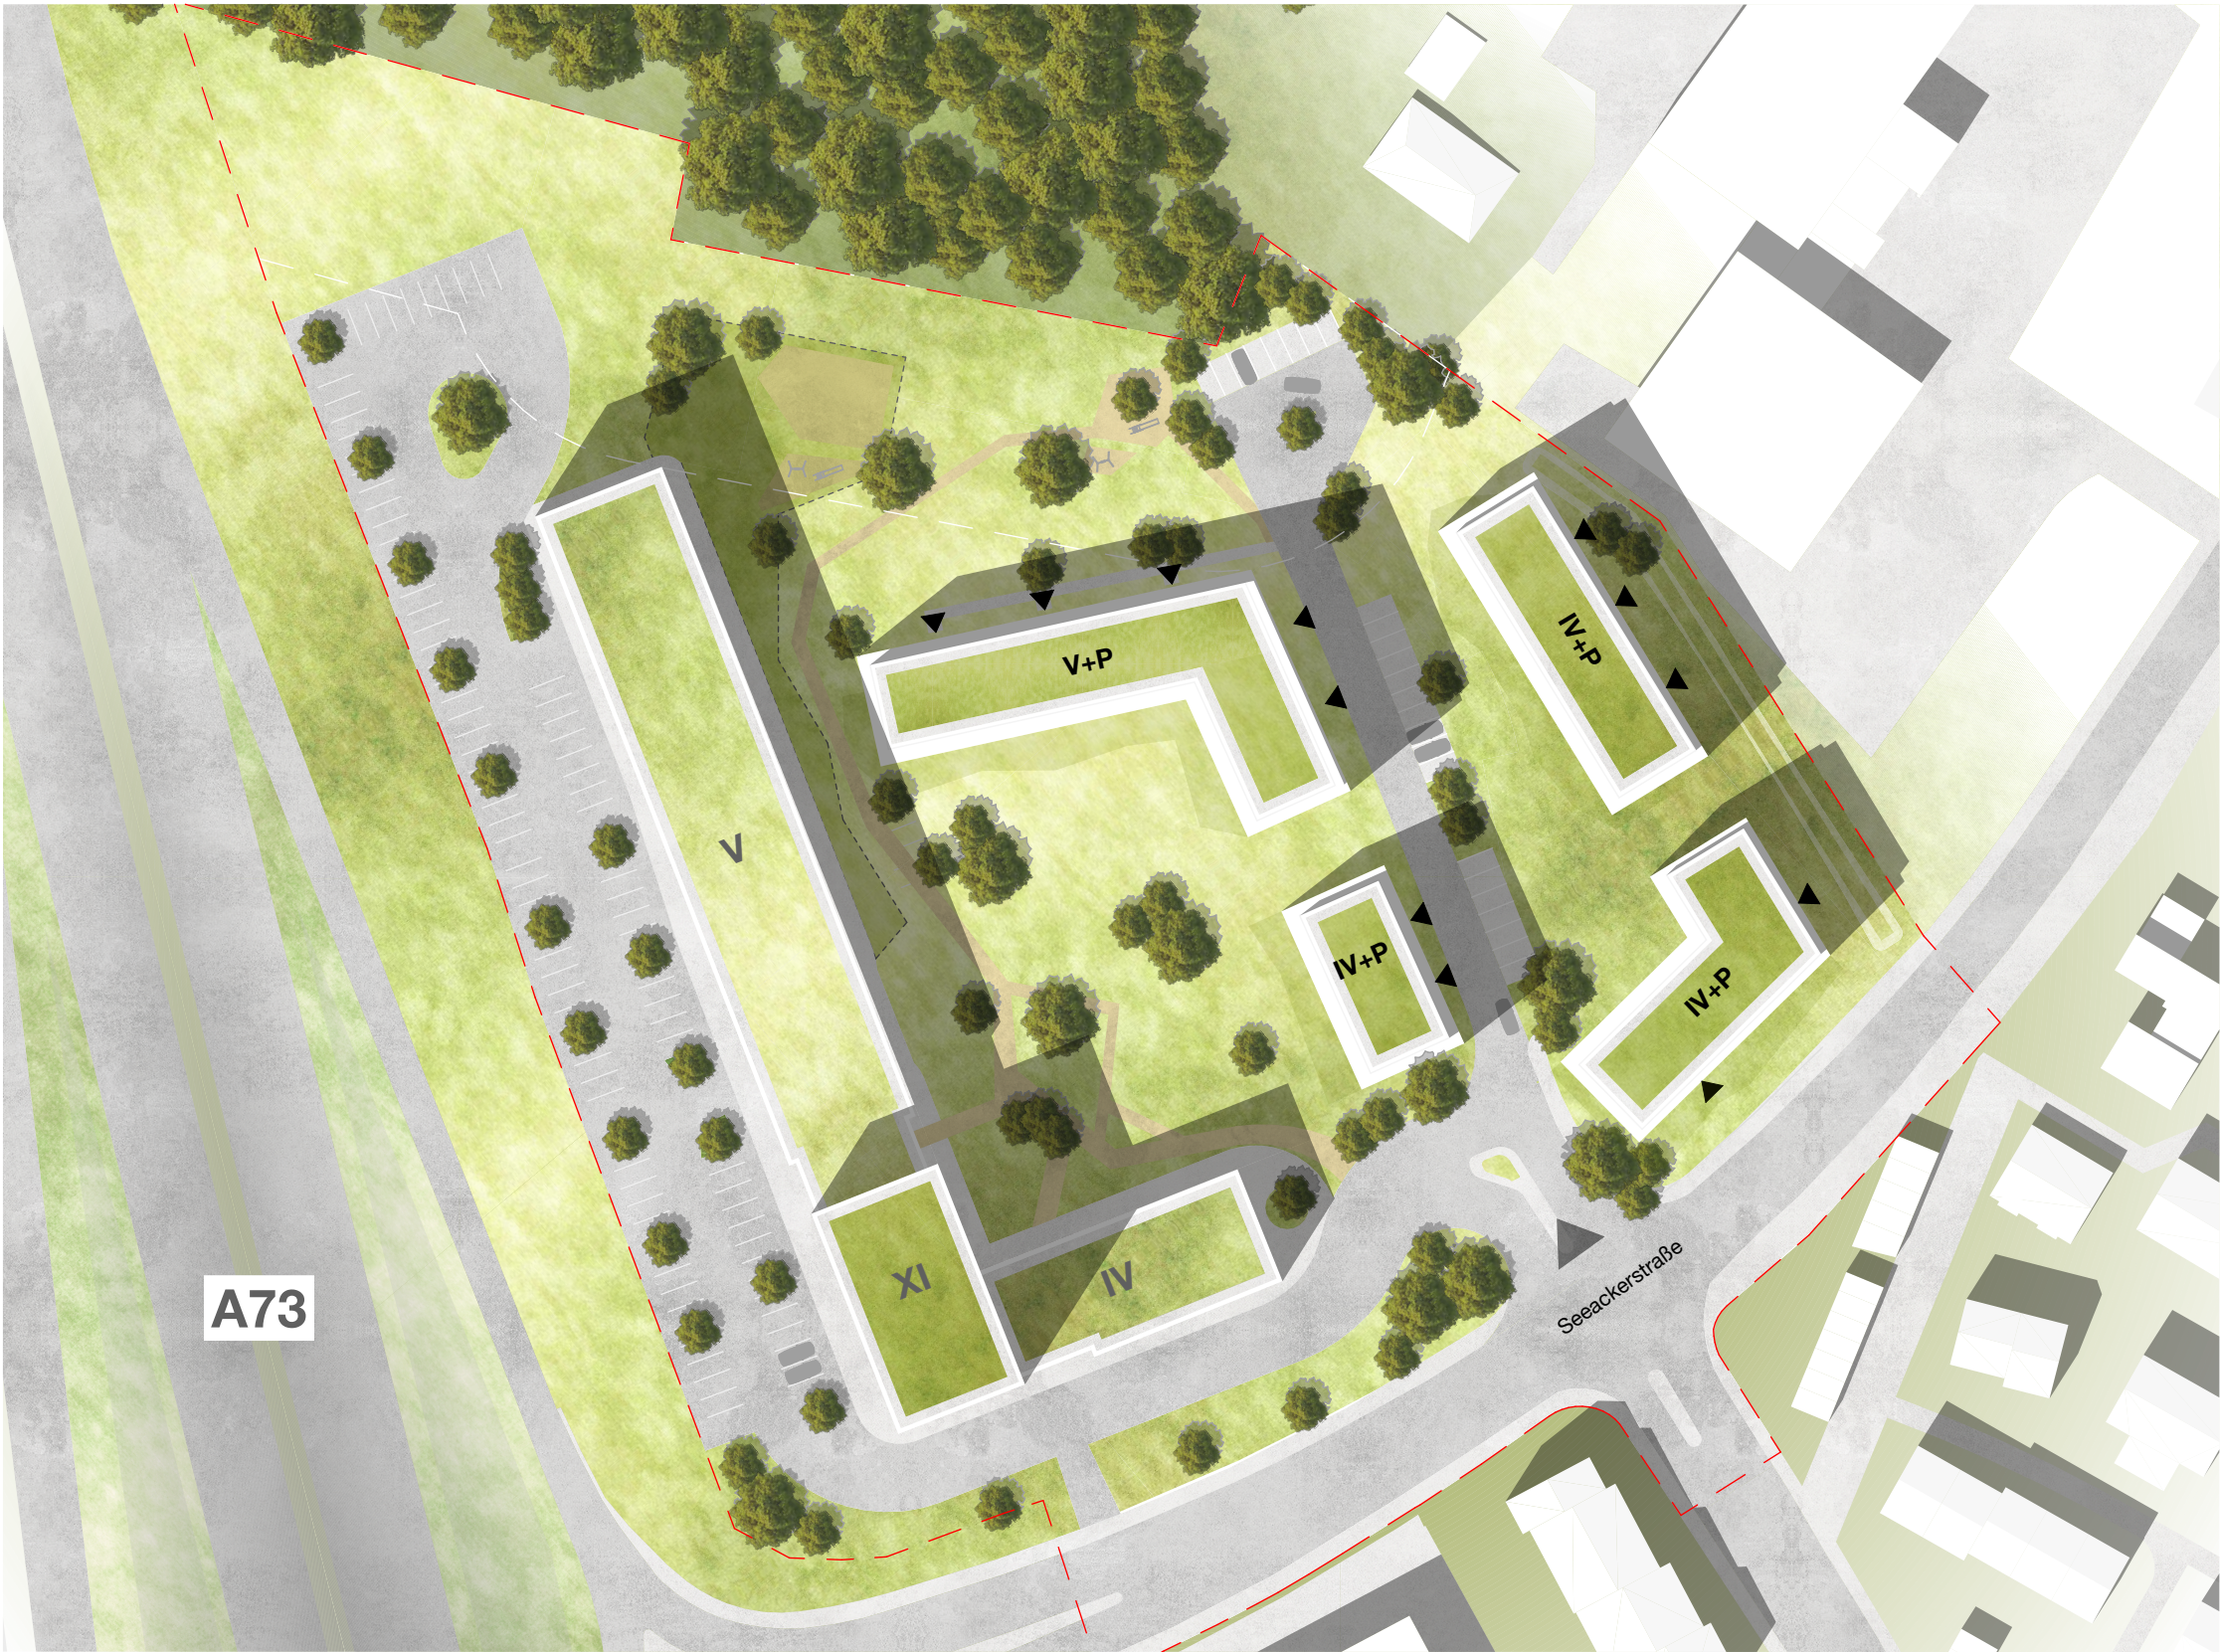


V4 Wohngebiet Vergleich



Bebauung nach B-Plan




Bebauung neu

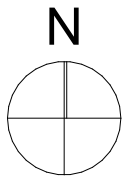

V4 Ansicht Gewerbebau Gesamt

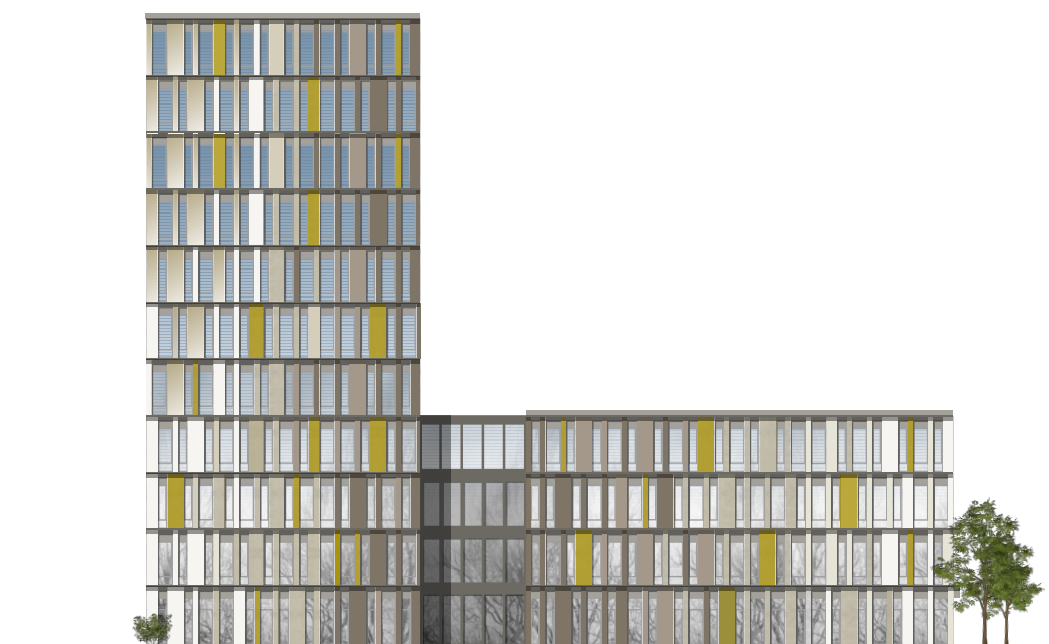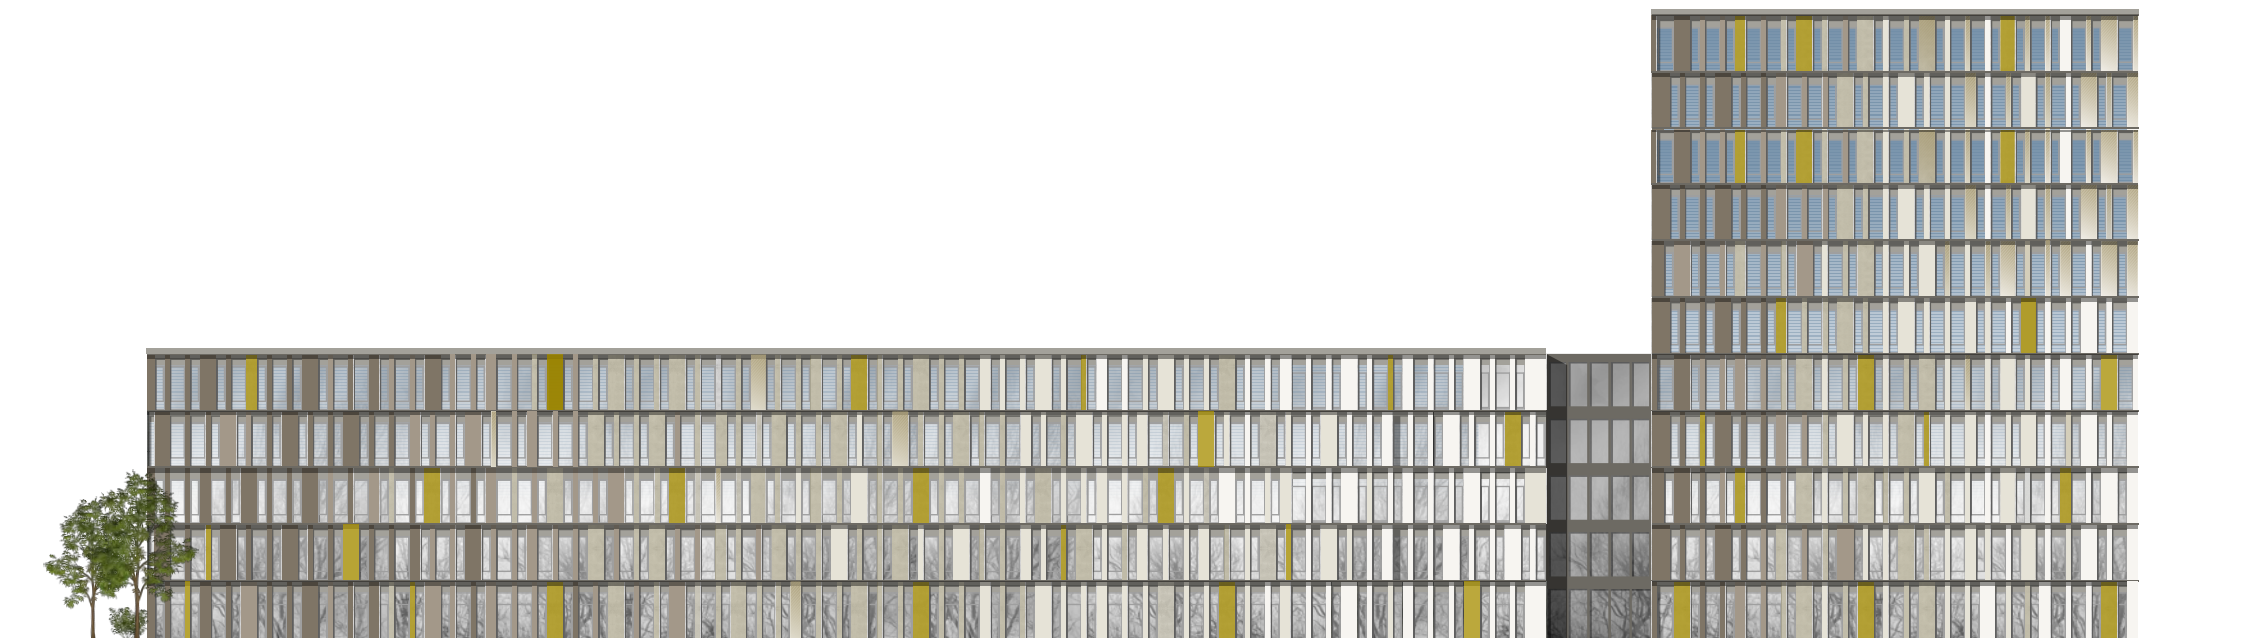

V4 3D - Modell I

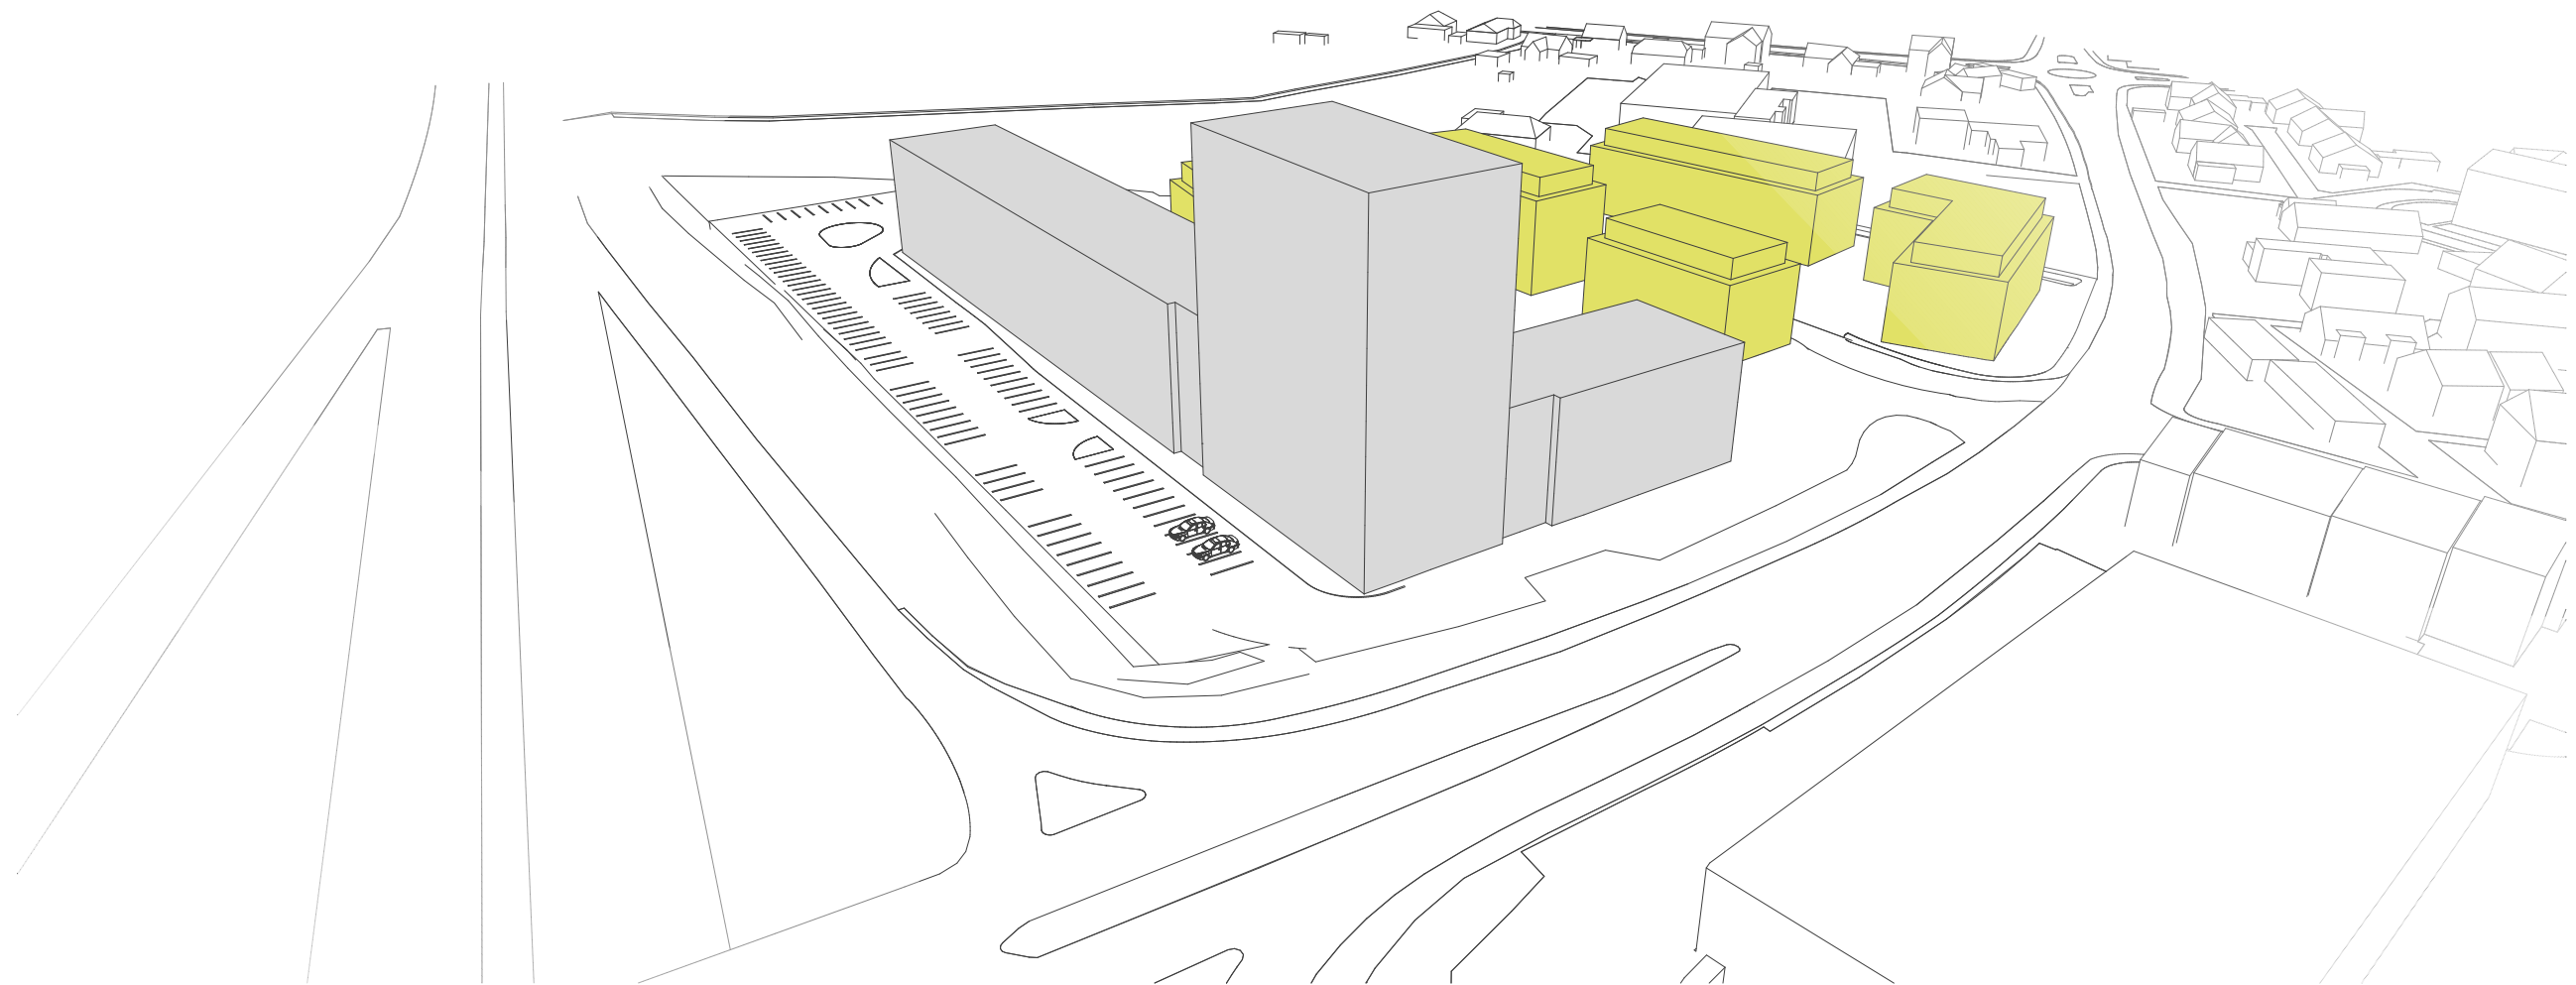


V4 3D - Modell I

M:

15.03.21



V4 3D - Modell II

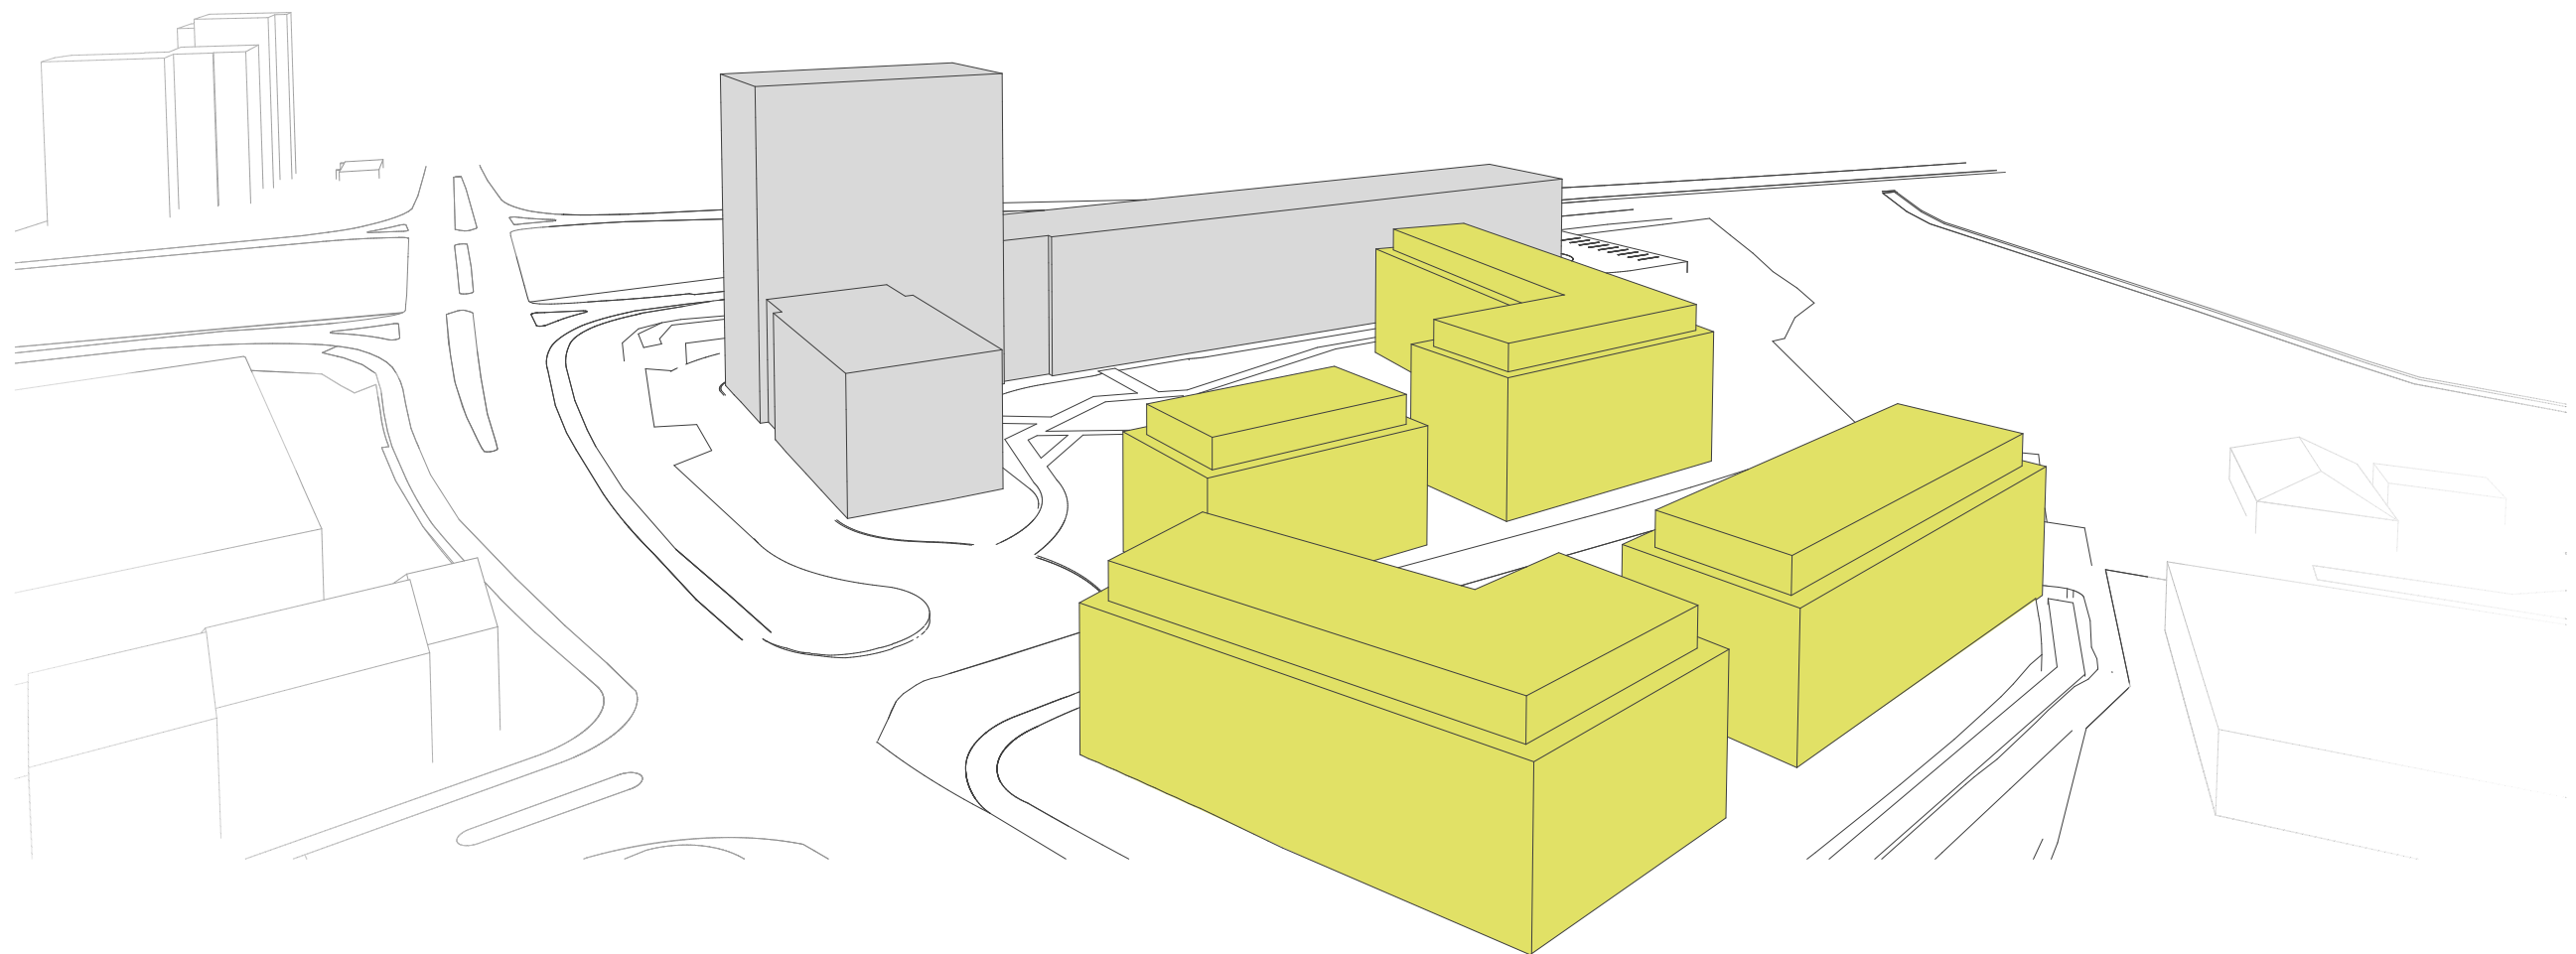

V4 3D - Modell II

M:

15.03.21



querwärts
ARCHITEKTEN



Bayerisches Immobilien Kontor GmbH

Nordostpark 16 | 90411 Nürnberg
Telefon +49 911 477260-0
info@bayiko.de | www.bayiko.de

querwärts
ARCHITEKTEN

Längenstr. 14
90491 Nürnberg
t. 0911. 94932110
f. 0911. 94932129
ps@querwaerts.de