


01/2

Legende:

- Stahlbeton
- WU-Beton
- Mauerwerk
- Gipskarton
- Bunker

Henri-Dunant-Str. (B 8)

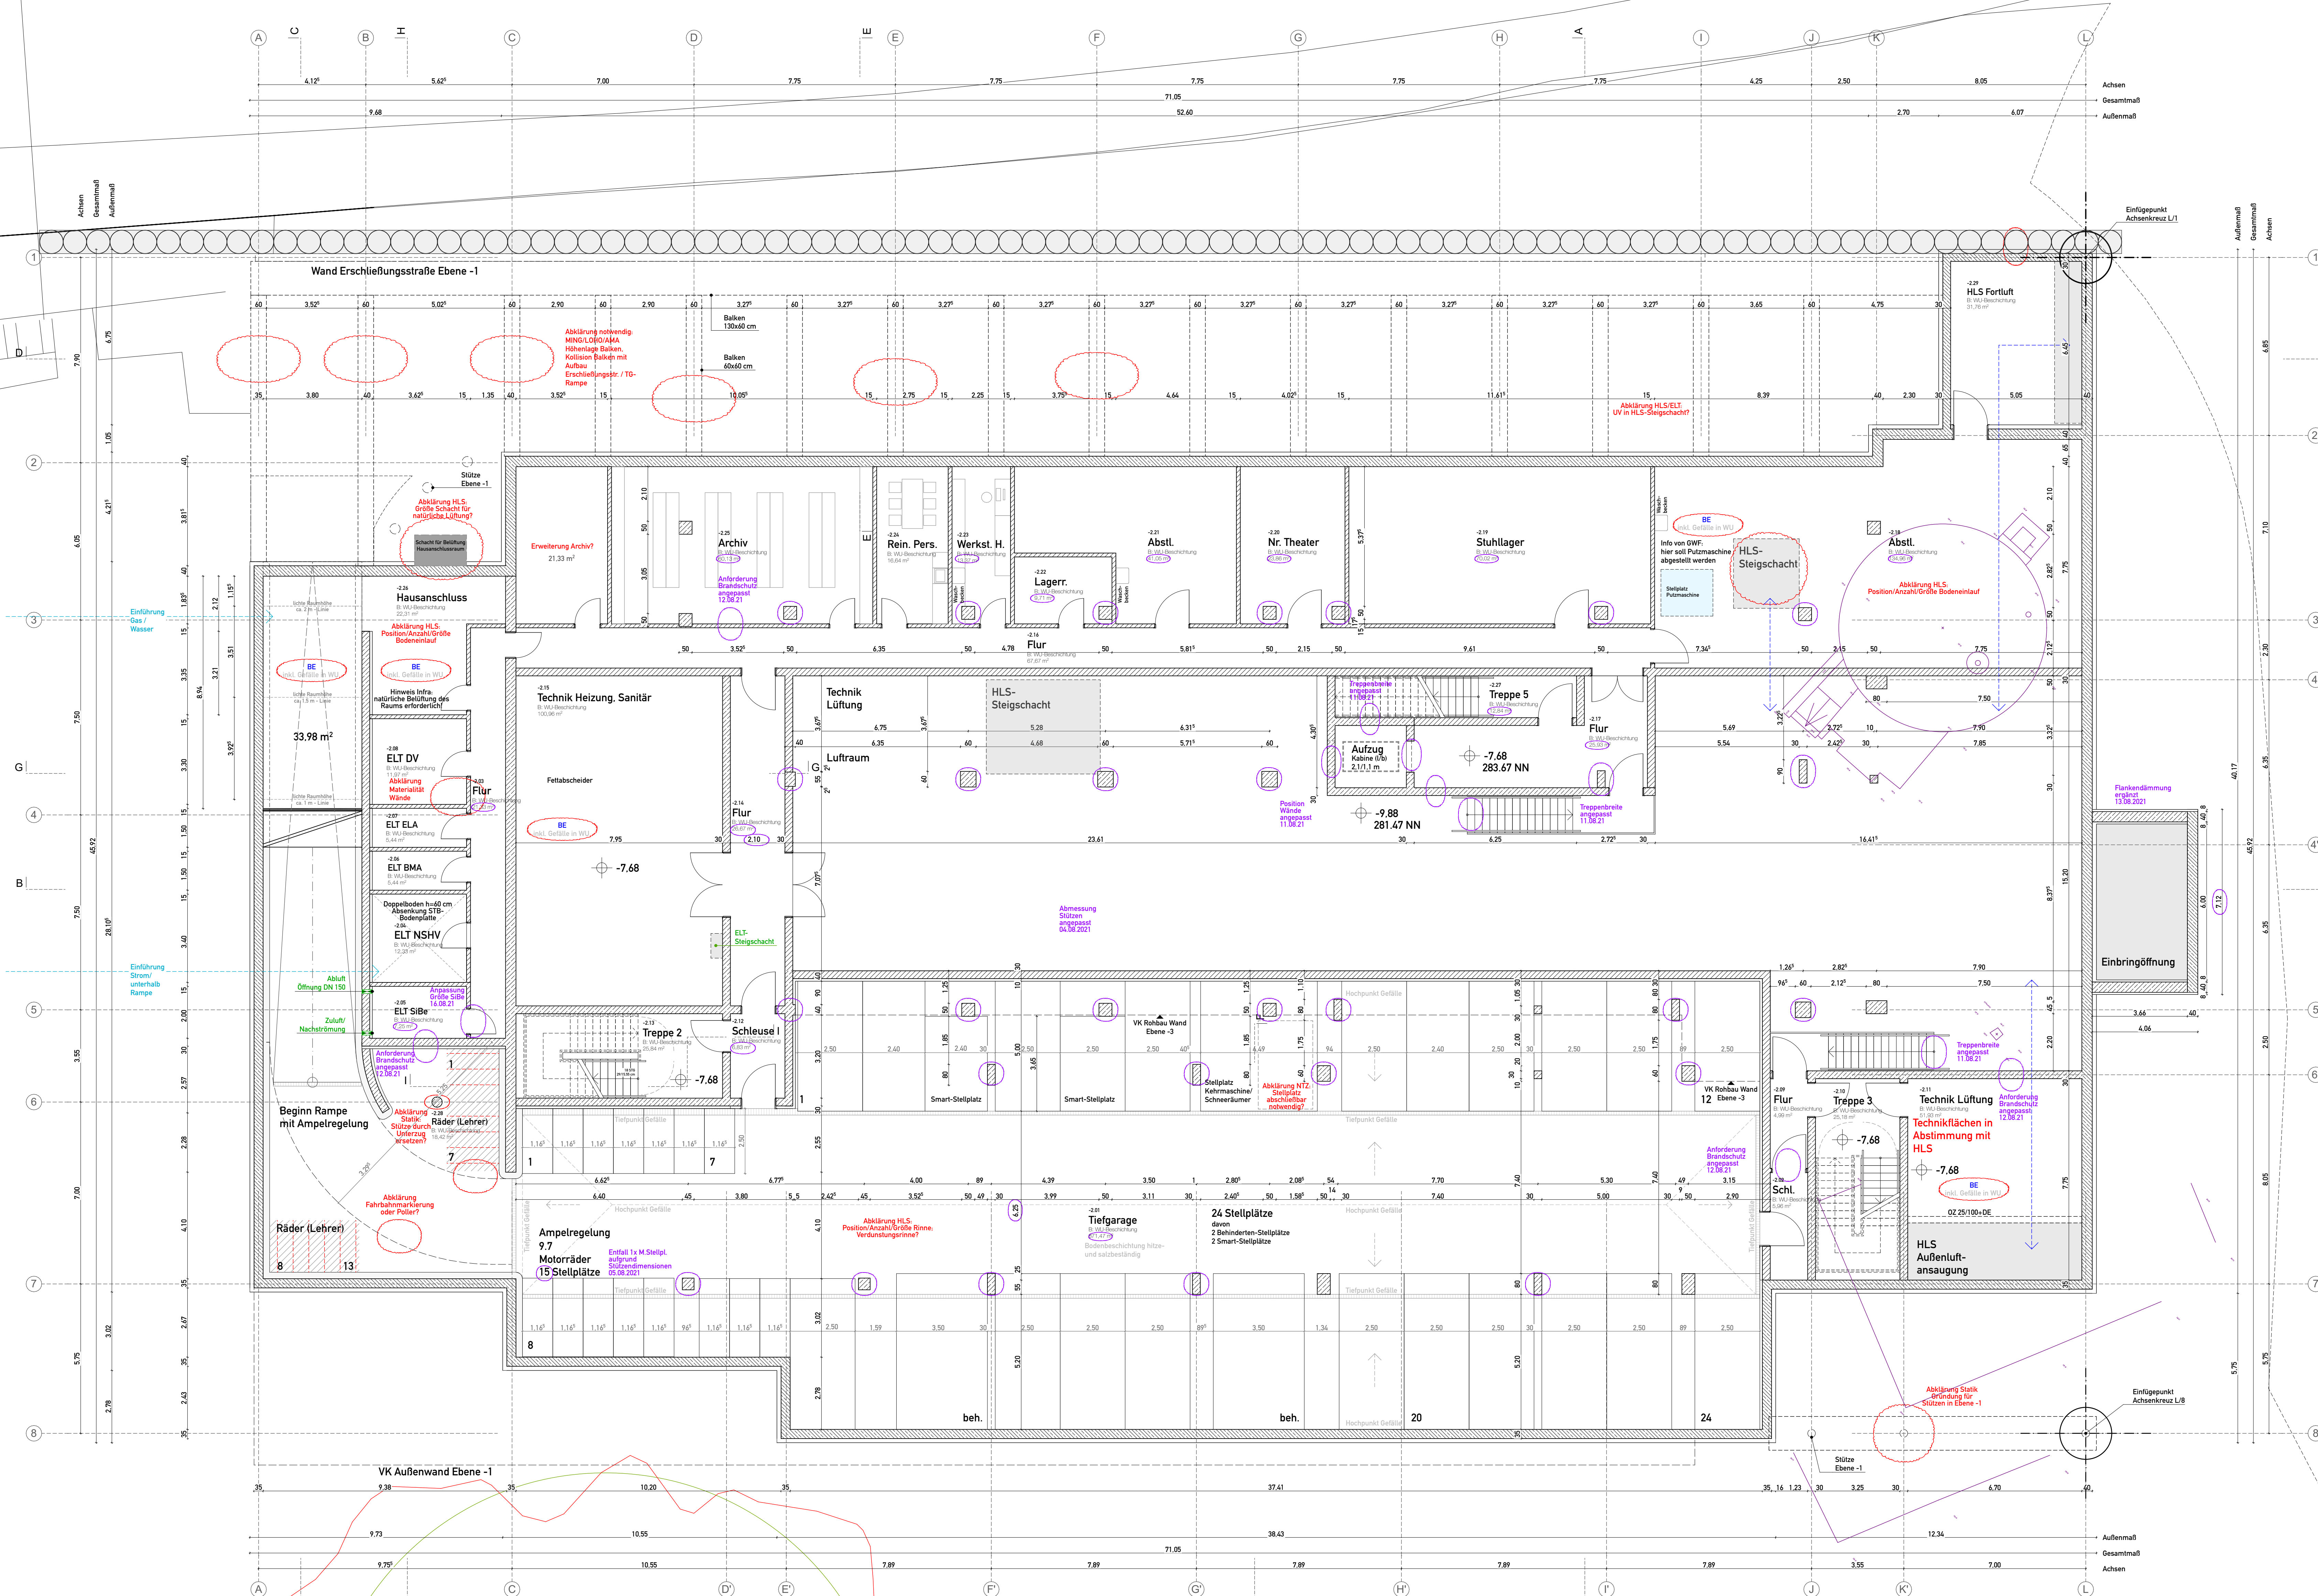

Hinweis: Flächen nach Flächenwerkzeug

Brandschutzangaben siehe separaten Brandschutzplan

Der Index A wurde in den folgenden unten stehenden Punkten, gegenüber dem 0-Stand des Entwurfs fortgeschrieben:

Änderungen:		Gez.	Index
Nr.	Datum		
1)	23.07.21		
2)	23.07.21		
3)	06.08.21		
4)			
5)			
6)			
7)			
8)			
9)			
10)			
11)			
12)			
13)			
14)			
15)			

ENTWURF LPH 3

Neubau Heinrich-Schliemann-Gymnasium

D-90762 Fürth, Henri-Dunant-Str.

PLANEZICHUNG

1:100

23.07.2021

118,9 x 84,1 cm

DW, KT

PLAN-ABR.

25000

16.08.2021

INDEX

A

PLANUNG HOCHBAU ARGE am Bau - AMA ARCHITECTURBÜRO Markter Straße 15b, 90401 Burgkunstadt TEL: +49 9371 9344-4 E-MAIL: TFA-Hog, henrichschliemann@architects.de	TRAGWERKSPLANUNG ARGE am Bau - AMA ARCHITECTURBÜRO Markter Straße 15b, 90401 Burgkunstadt TEL: +49 9371 9344-4 E-MAIL: TFA-Hog, henrichschliemann@architects.de	BRANDSCHUTZ ARGE am Bau - LÖHNER-SCHÖFFEN Landshutstraße 3, 90401 Nürnberg TEL: +49 91 25984-0 E-MAIL: hsg@architects.de
--	---	--

Zwischenstand - VORABZUG

Index A

ama_architekturbüro
lohrer.hochrein

Markter Straße 15b
90401 Burgkunstadt - Bayern

Tel.: 09371 9344-0
Fax: 09371 9344-20

Mail: TFA-Hog, henrichschliemann@architects.de
Web: www.architects.de