


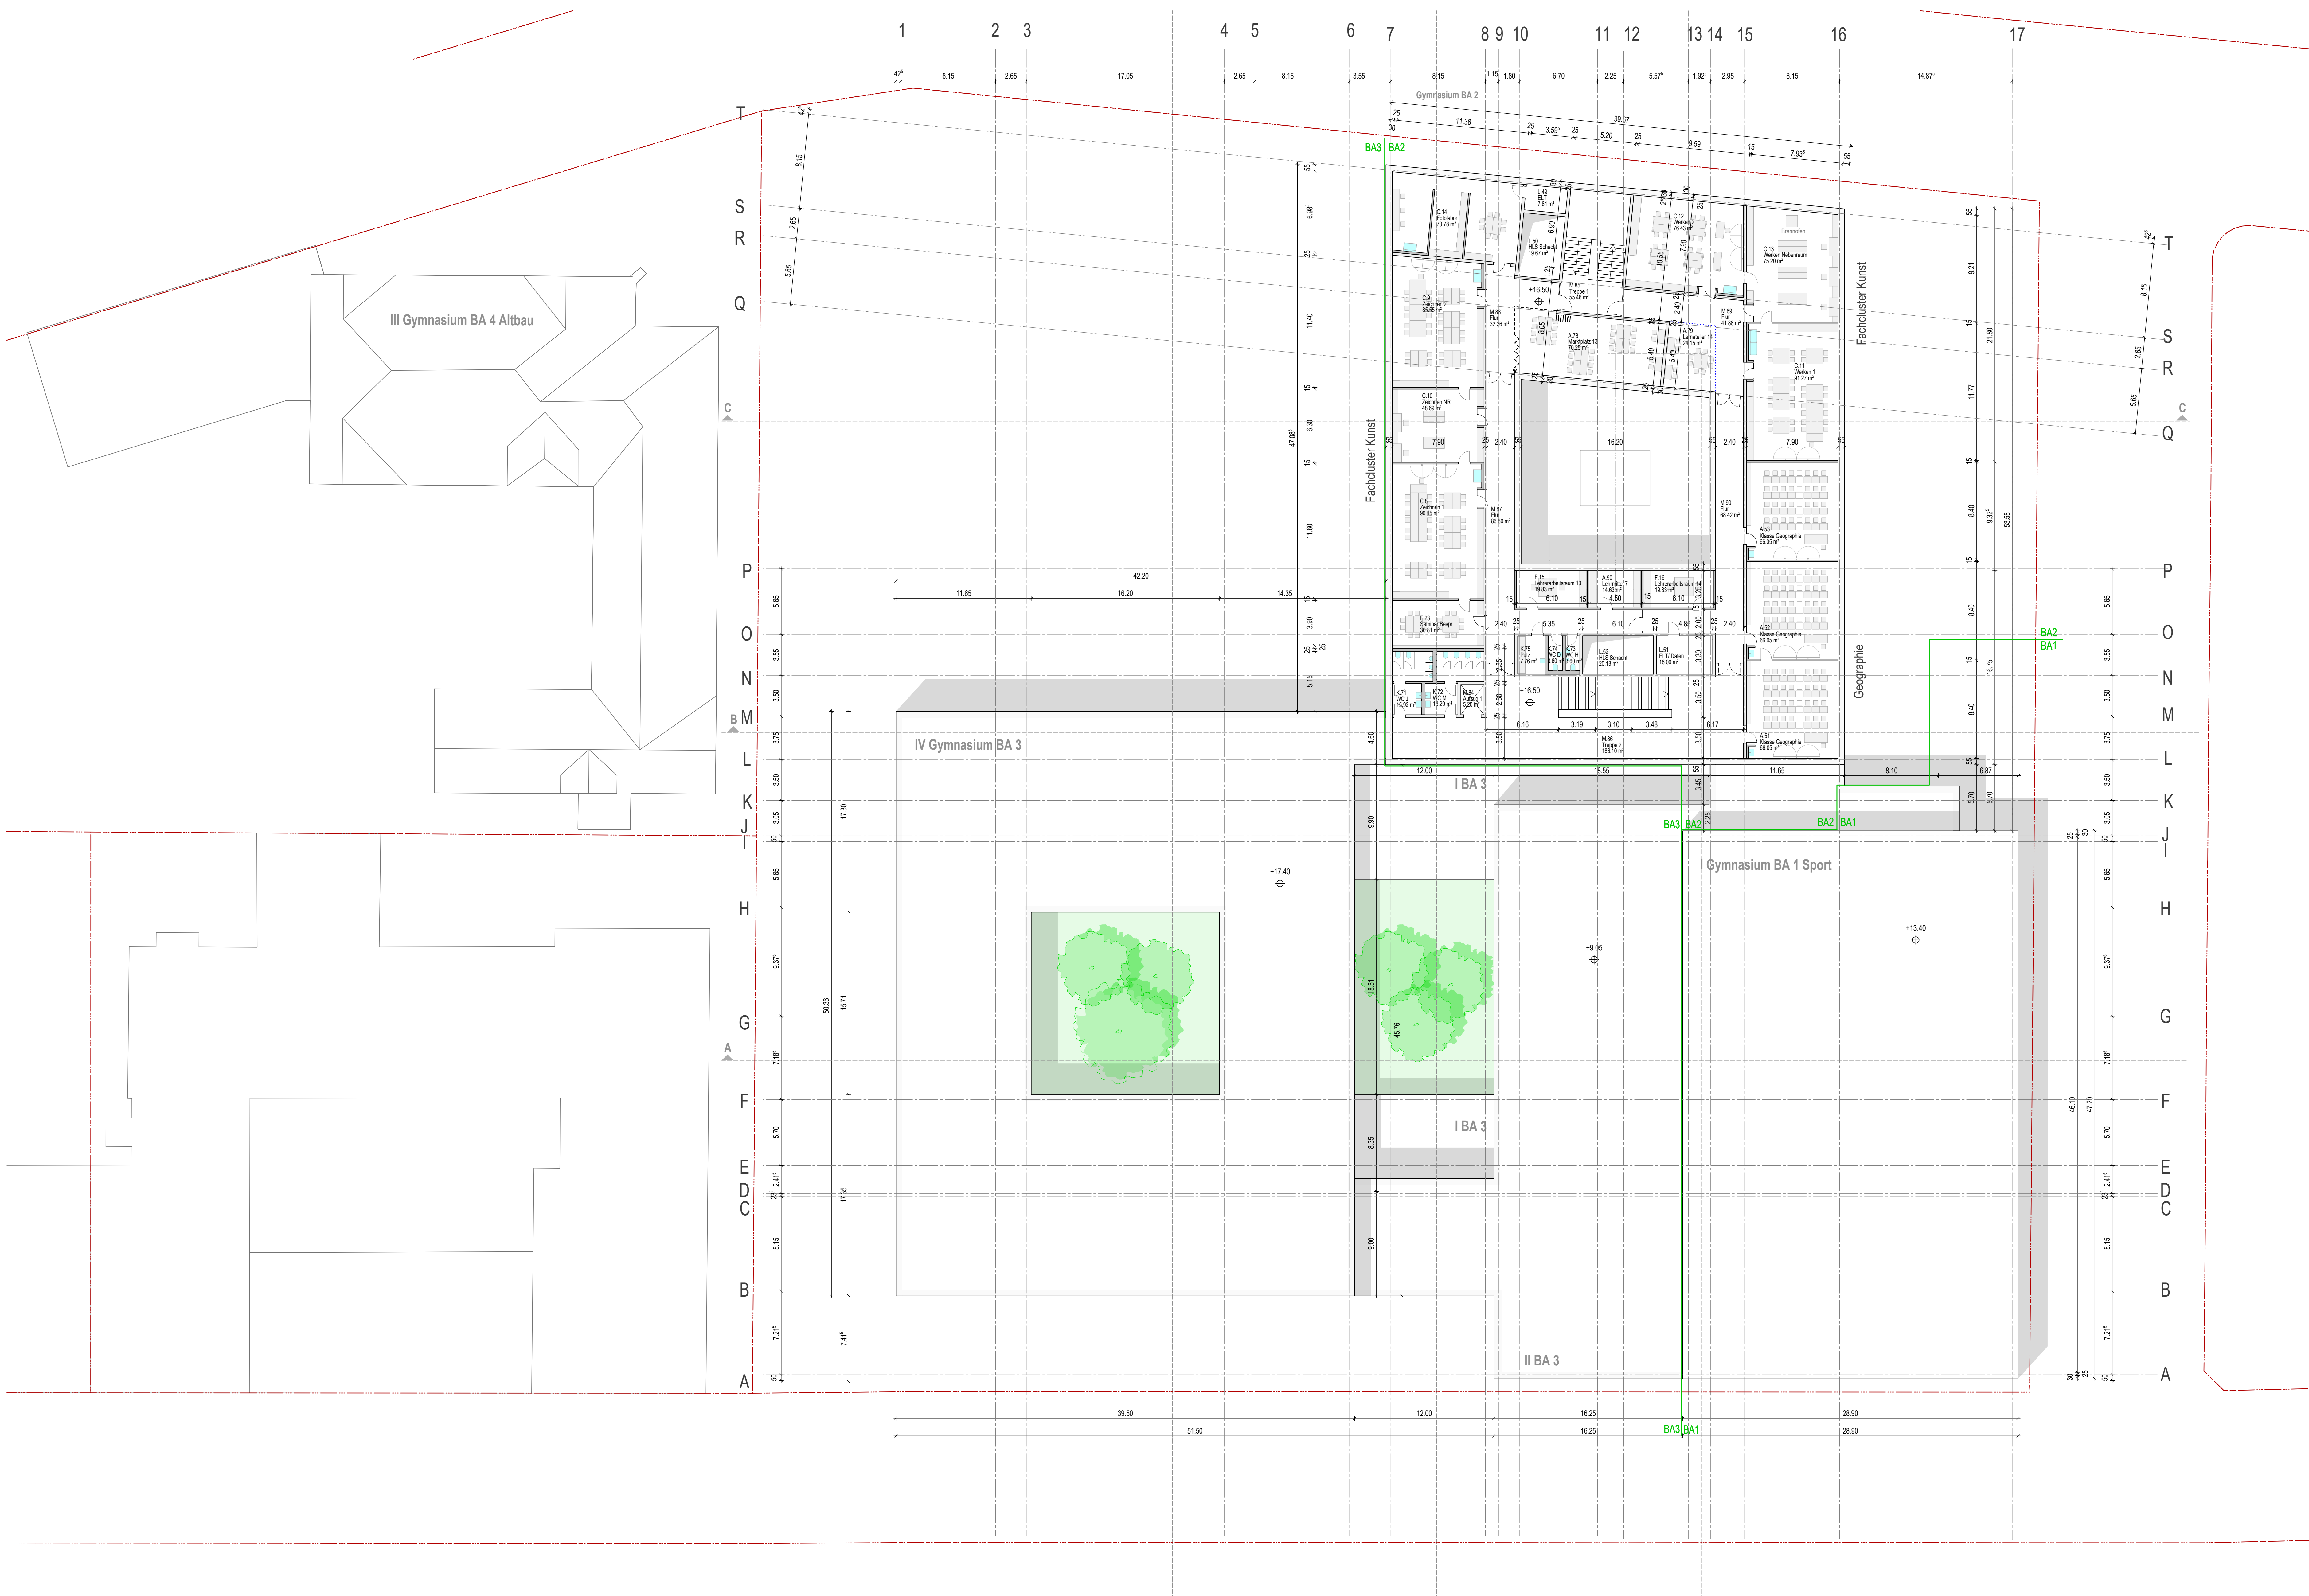


LPH 2 Vorplanung
HLG Helene-Lange-Gymnasium
Tannenstraße 19/20, 90762 Fürth

Vorentwurf:
Neubau BA1+BA2+BA3
Umbau BA4

Grundriss 4. Obergeschoss

M. 1:200 19.10.2021

Felix+Jonas Architekten GmbH
Ickstattstraße 11a, 80469 München

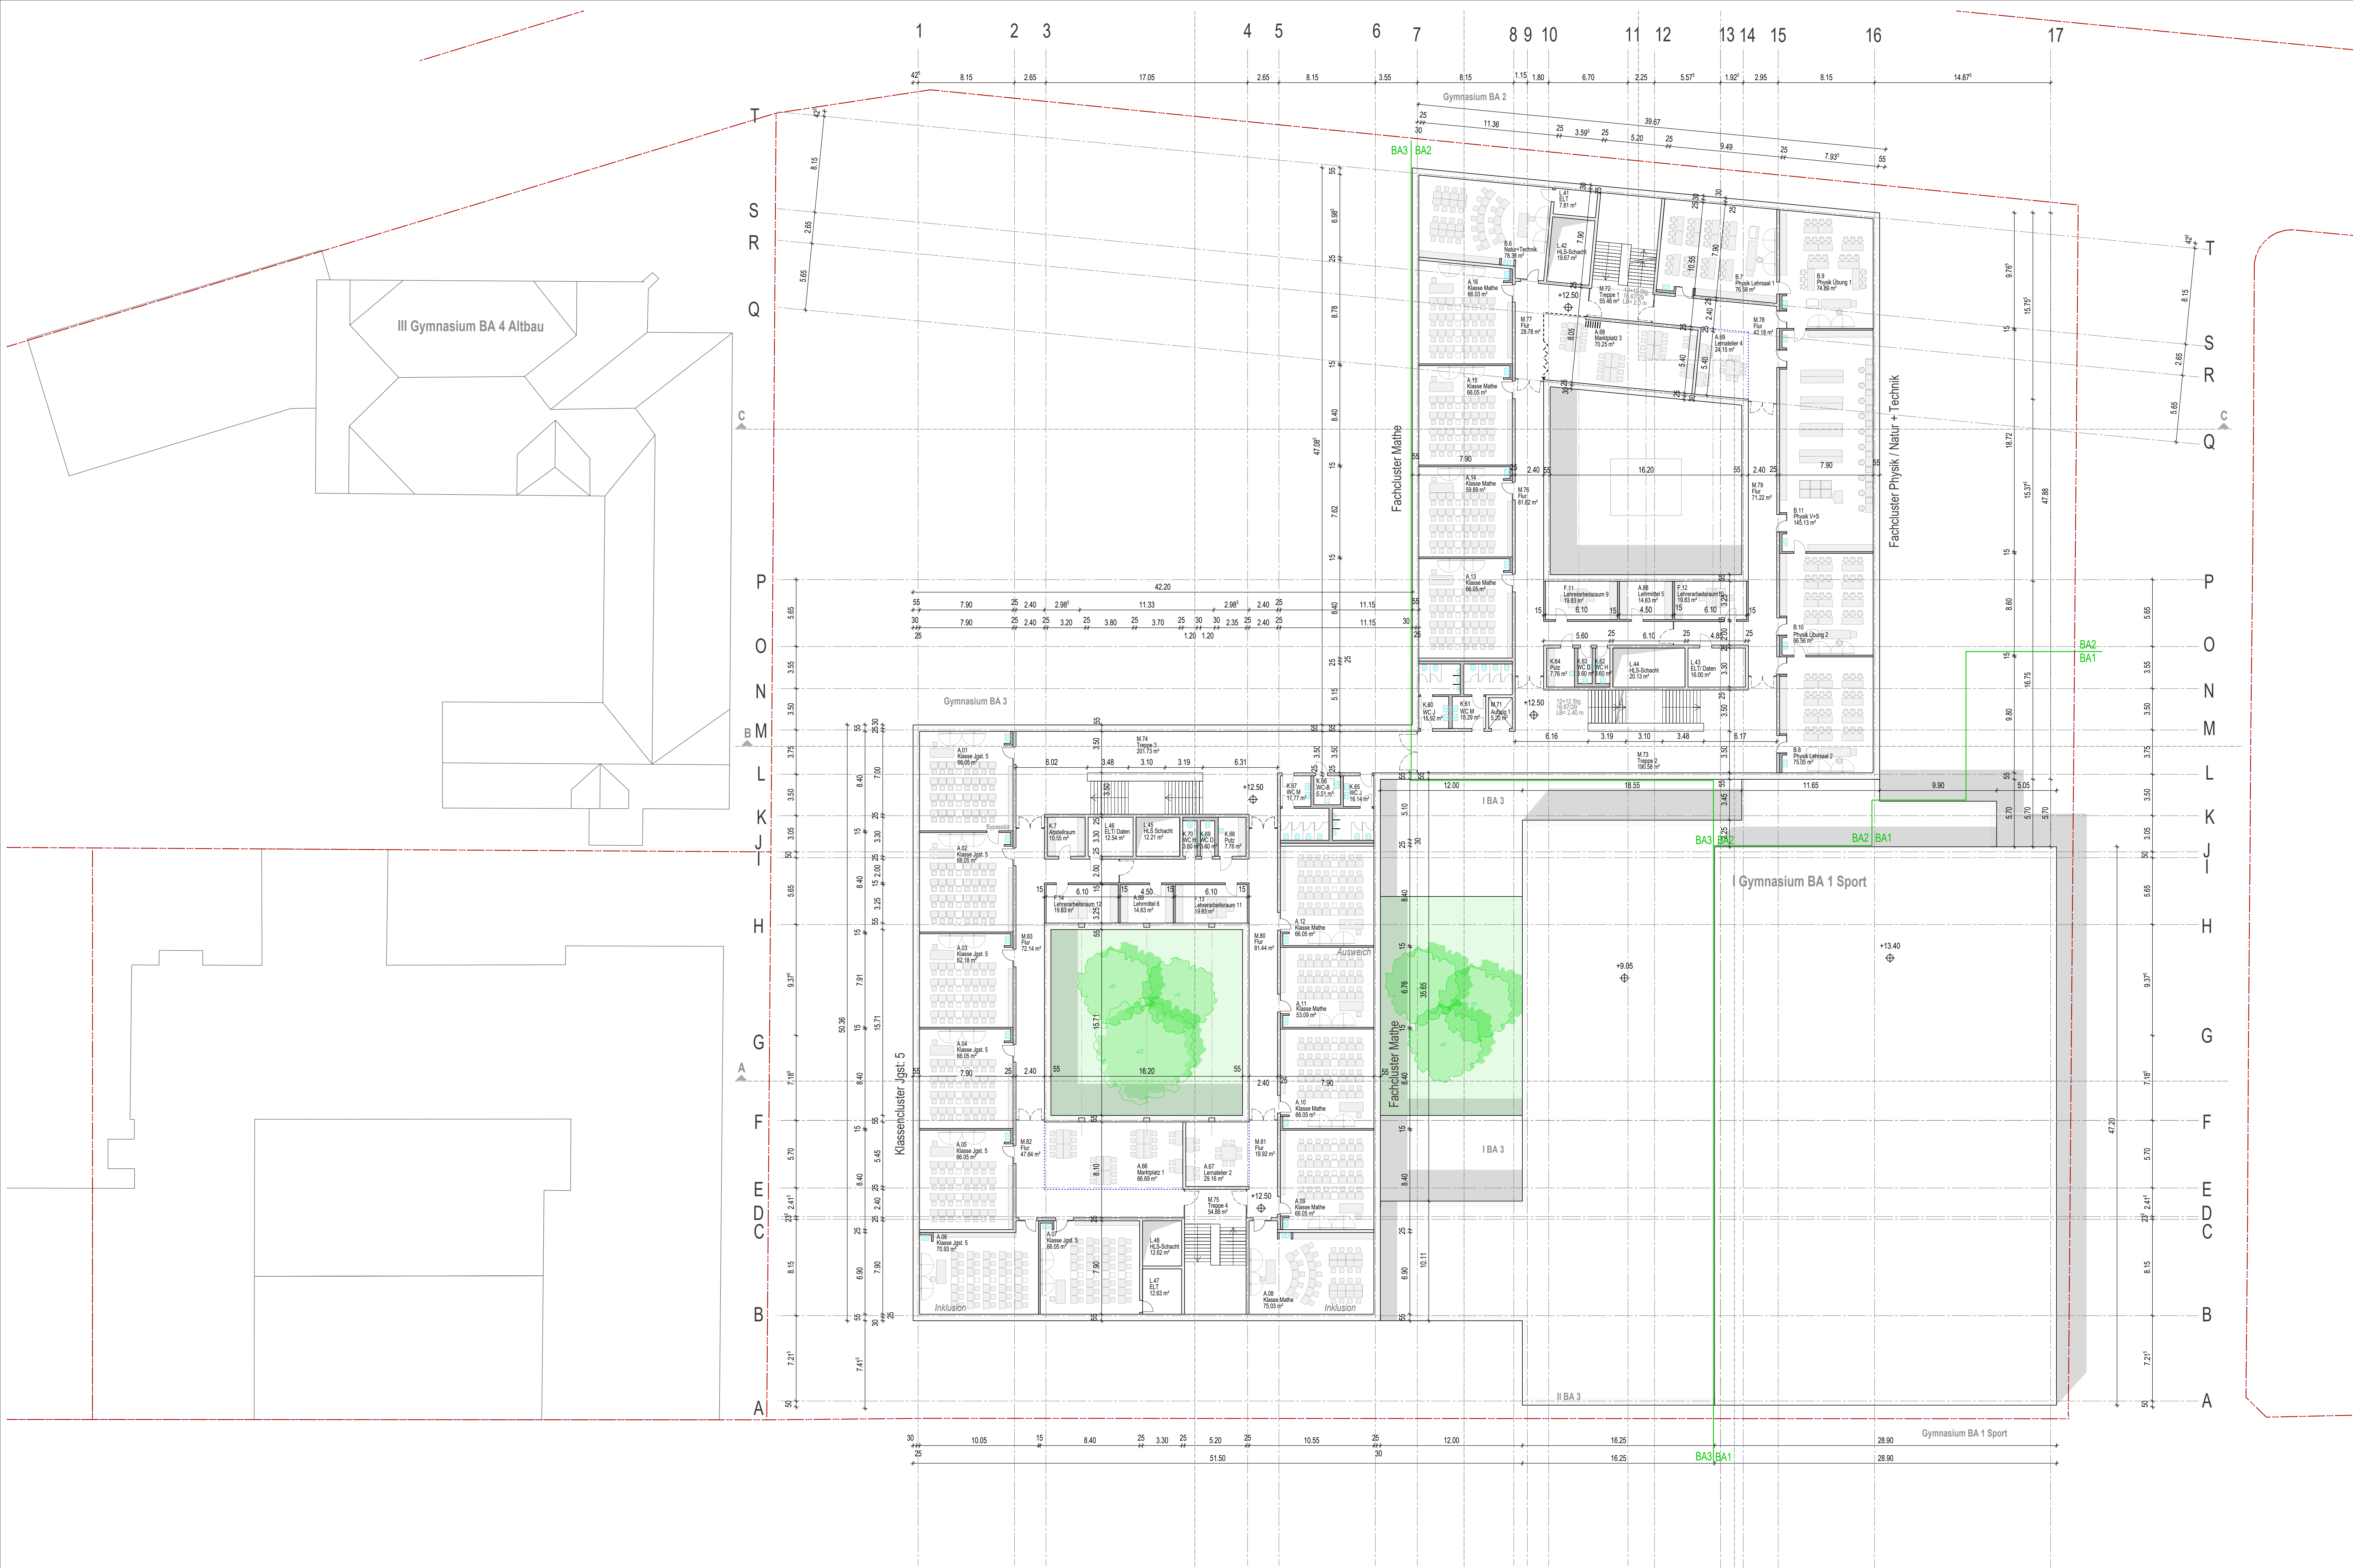

LPH 2 Vorplanung
HLG Helene-Lange-Gymnasium
Tannenstraße 19/20, 90762 Fürth


Vorentwurf:
Neubau BA1+BA2+BA3
Umbau BA4

Grundriss 3. Obergeschoss

M. 1:200 19.10.2021

Felix+Jonas Architekten GmbH
Ickstattstraße 11a, 80469 München

Felix+Jonas Architekten GmbH
Ickstattstraße 11a, 80469 München

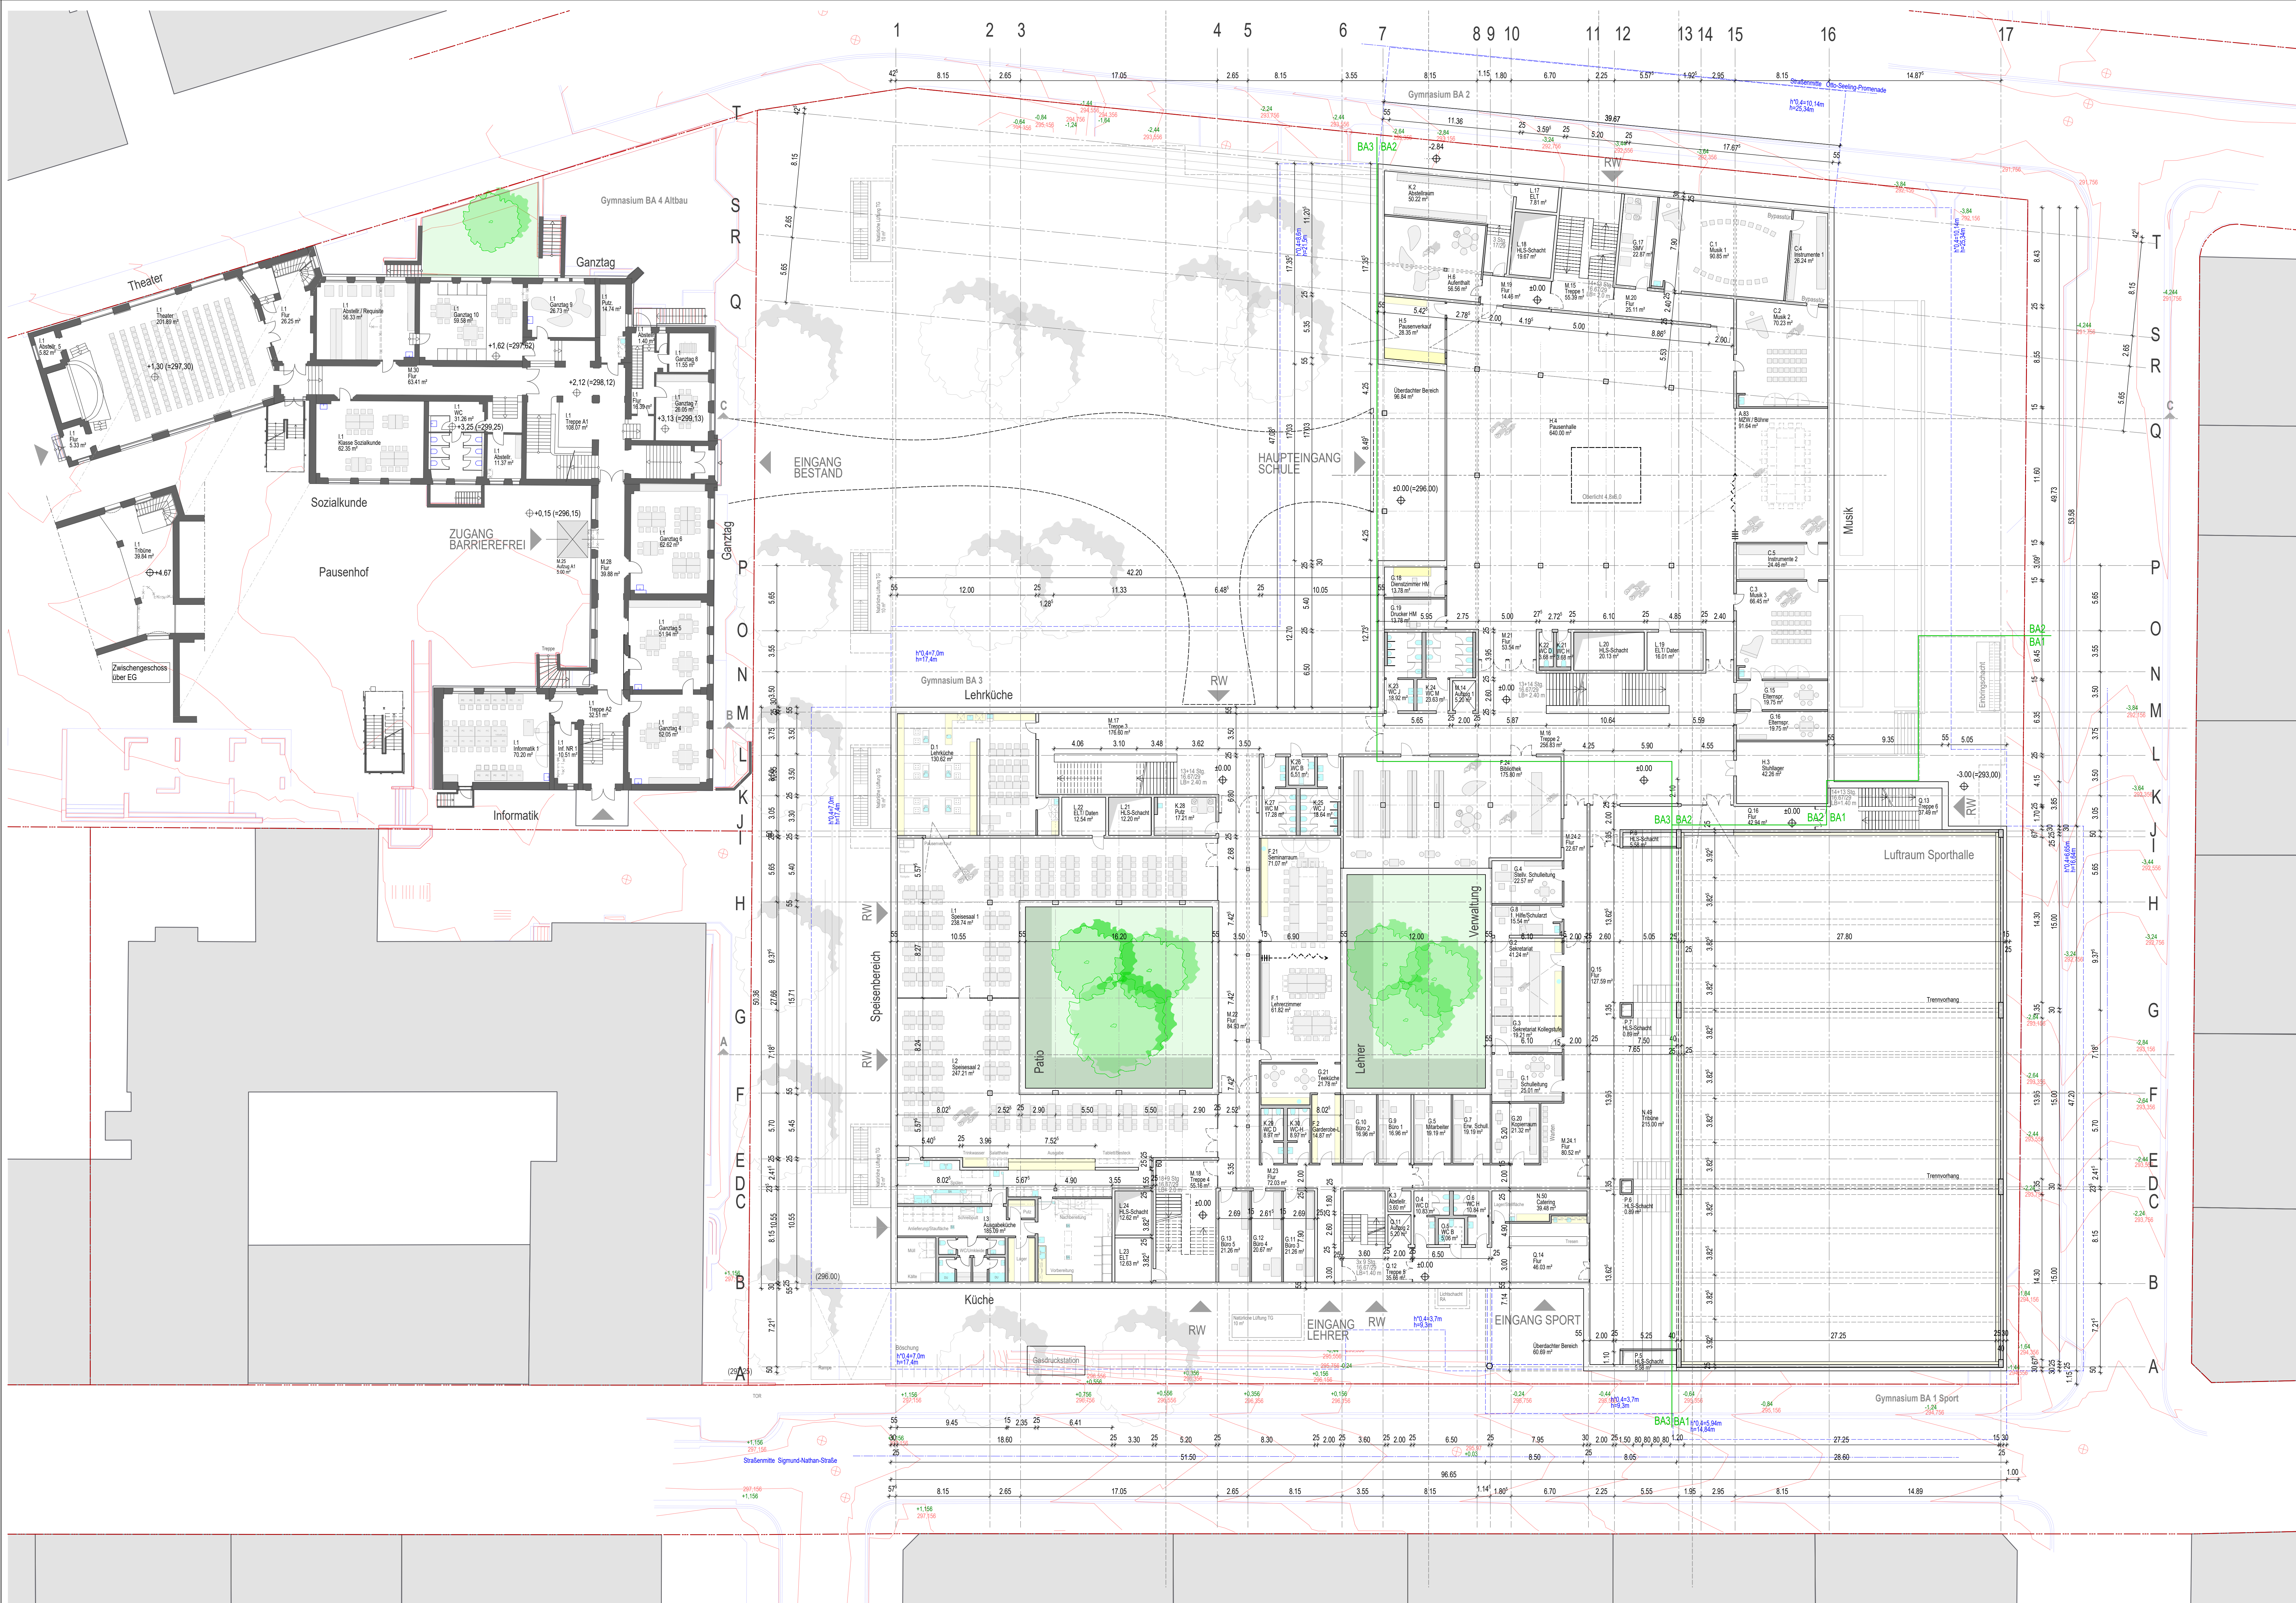


LPH 2 Vorplanung
HLG Helene-Lange-Gymnasium
Tannenstraße 19/20, 90762 Fürth

Vorentwurf:
Neubau BA1+BA2+BA3
Umbau BA4

Grundriss Erdgeschoss

M. 1:200 19.10.2021

Felix+Jonas Architekten GmbH
Ickstattstraße 11a, 80469 München

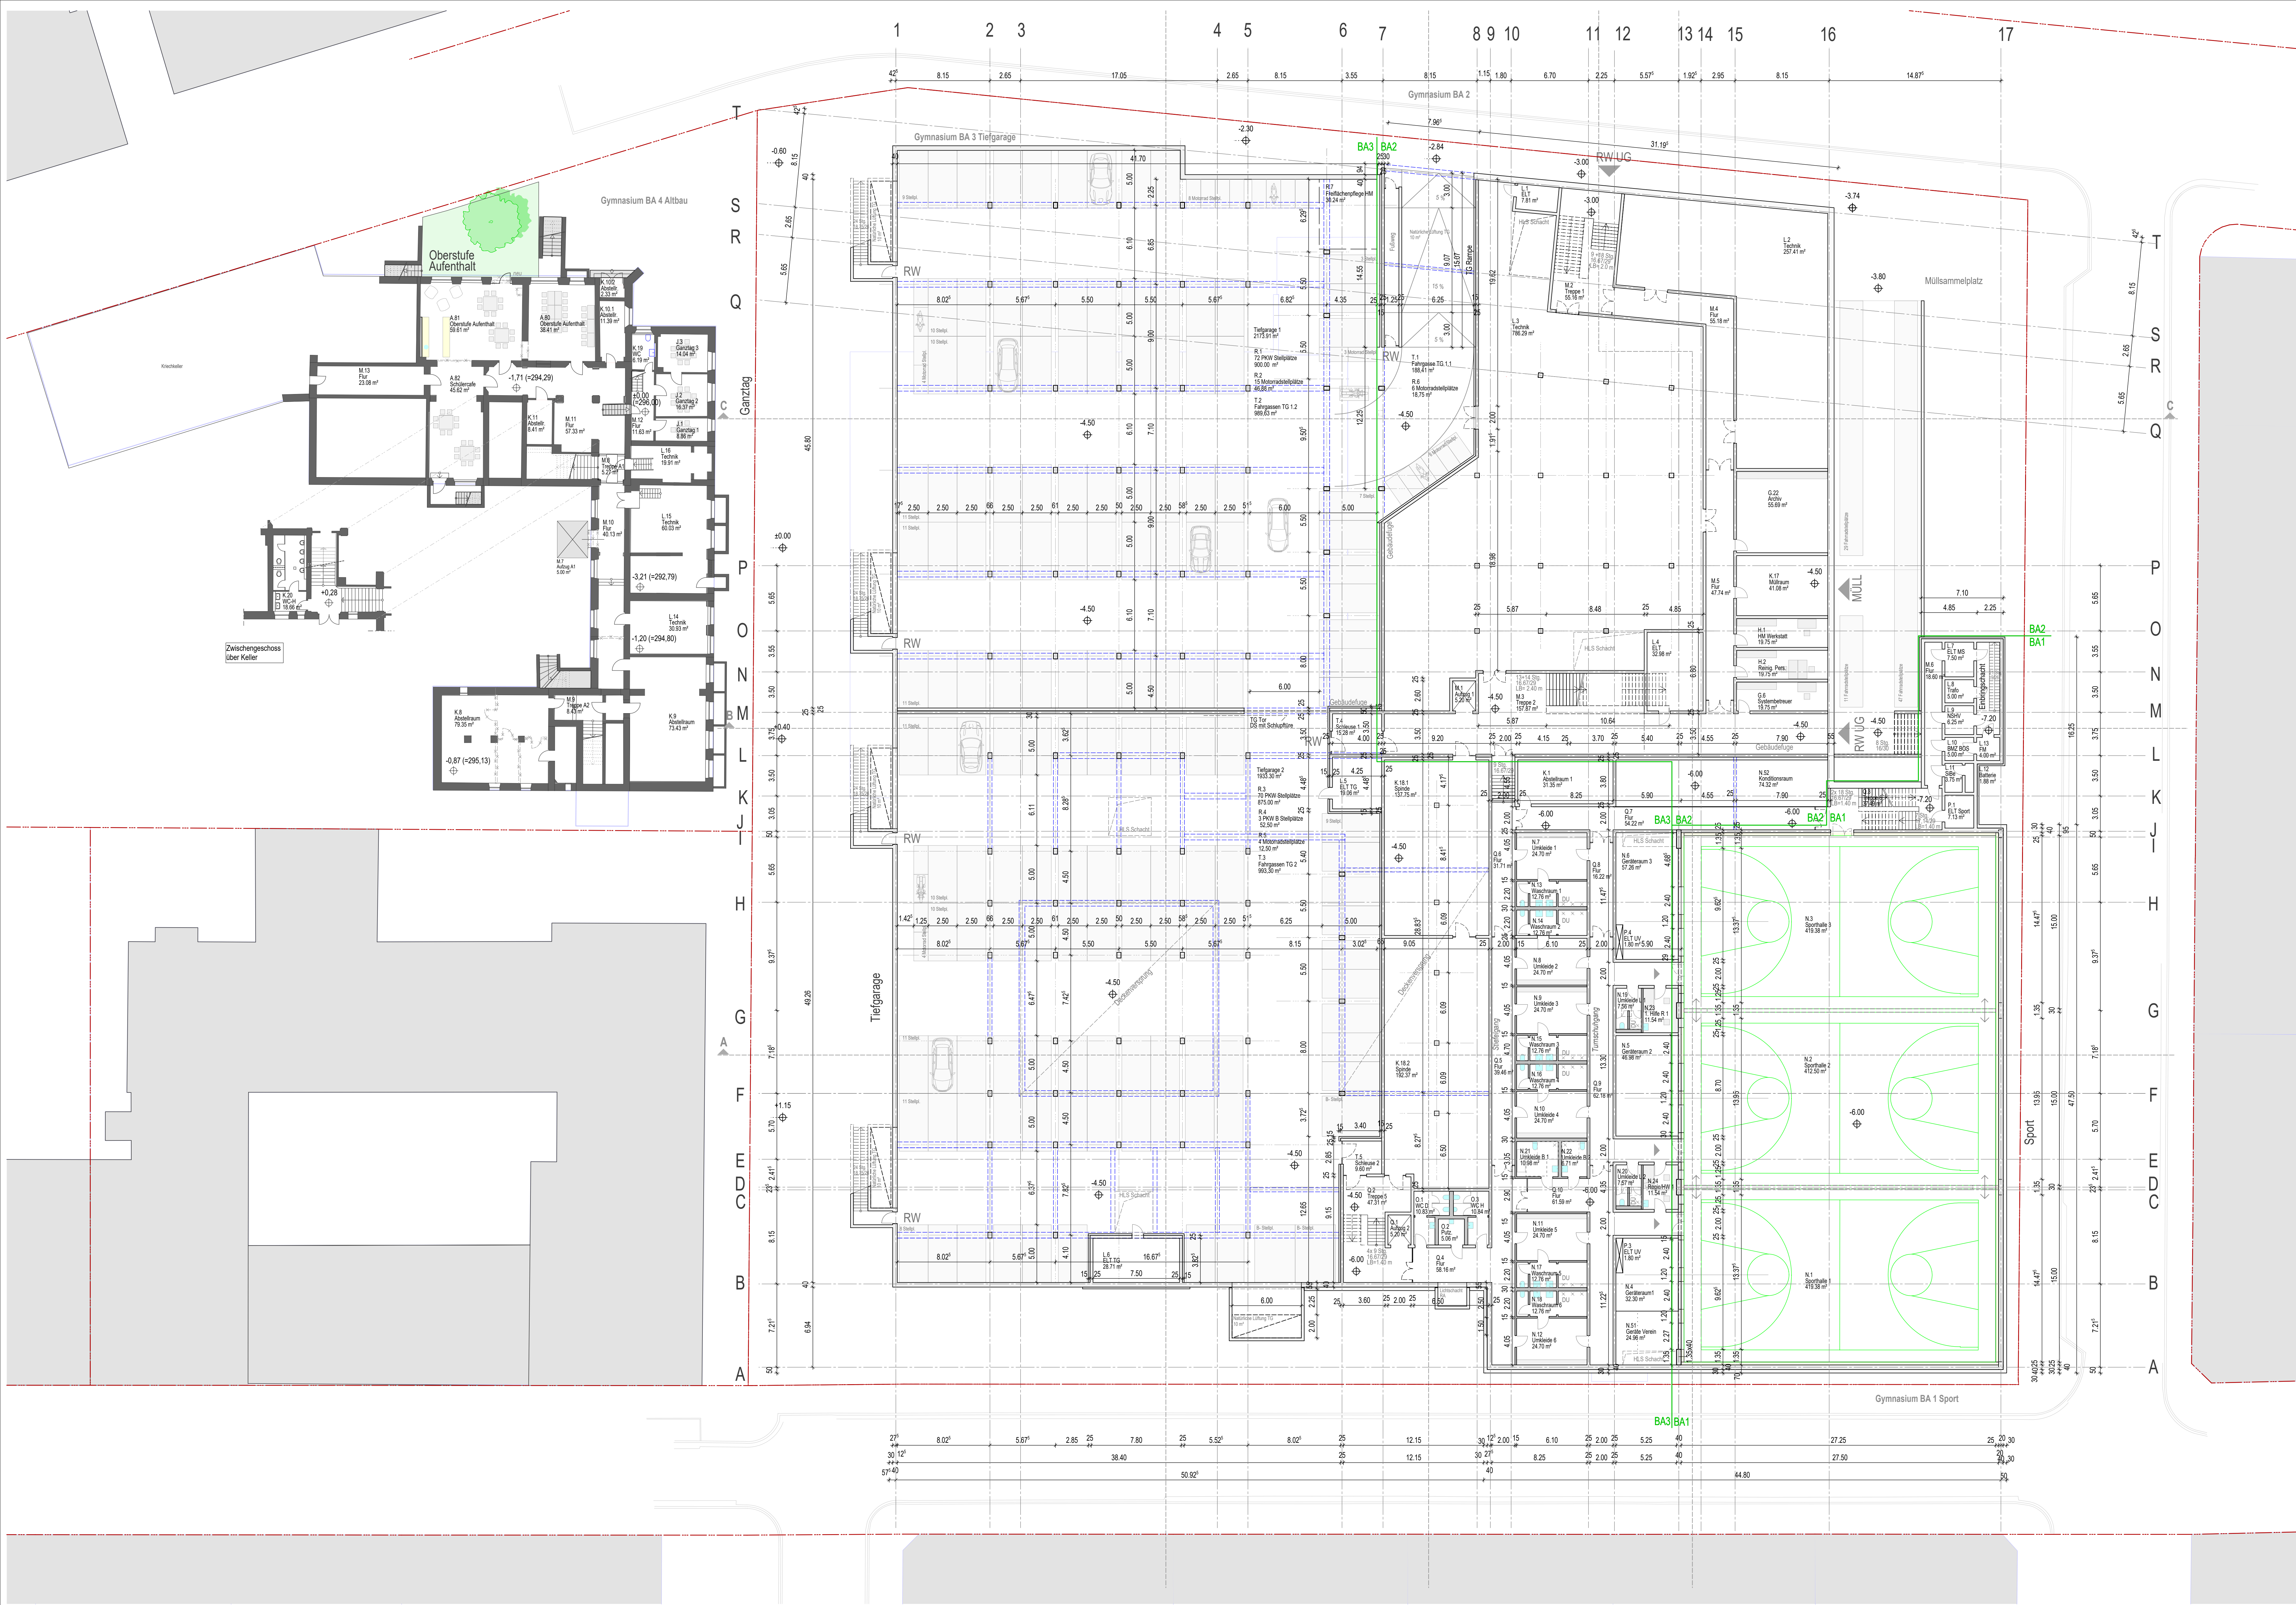

LPH 2 Vorplanung
HLG Helene-Lange-Gymnasium
Tannenstraße 19/20, 90762 Fürth

Vorentwurf:
Neubau BA1+BA2+BA3
Umbau BA4

Grundriss Untergeschoss

M. 1:200 19.10.2021

Felix+Jonas Architekten GmbH
Ickstattstraße 11a, 80469 München