


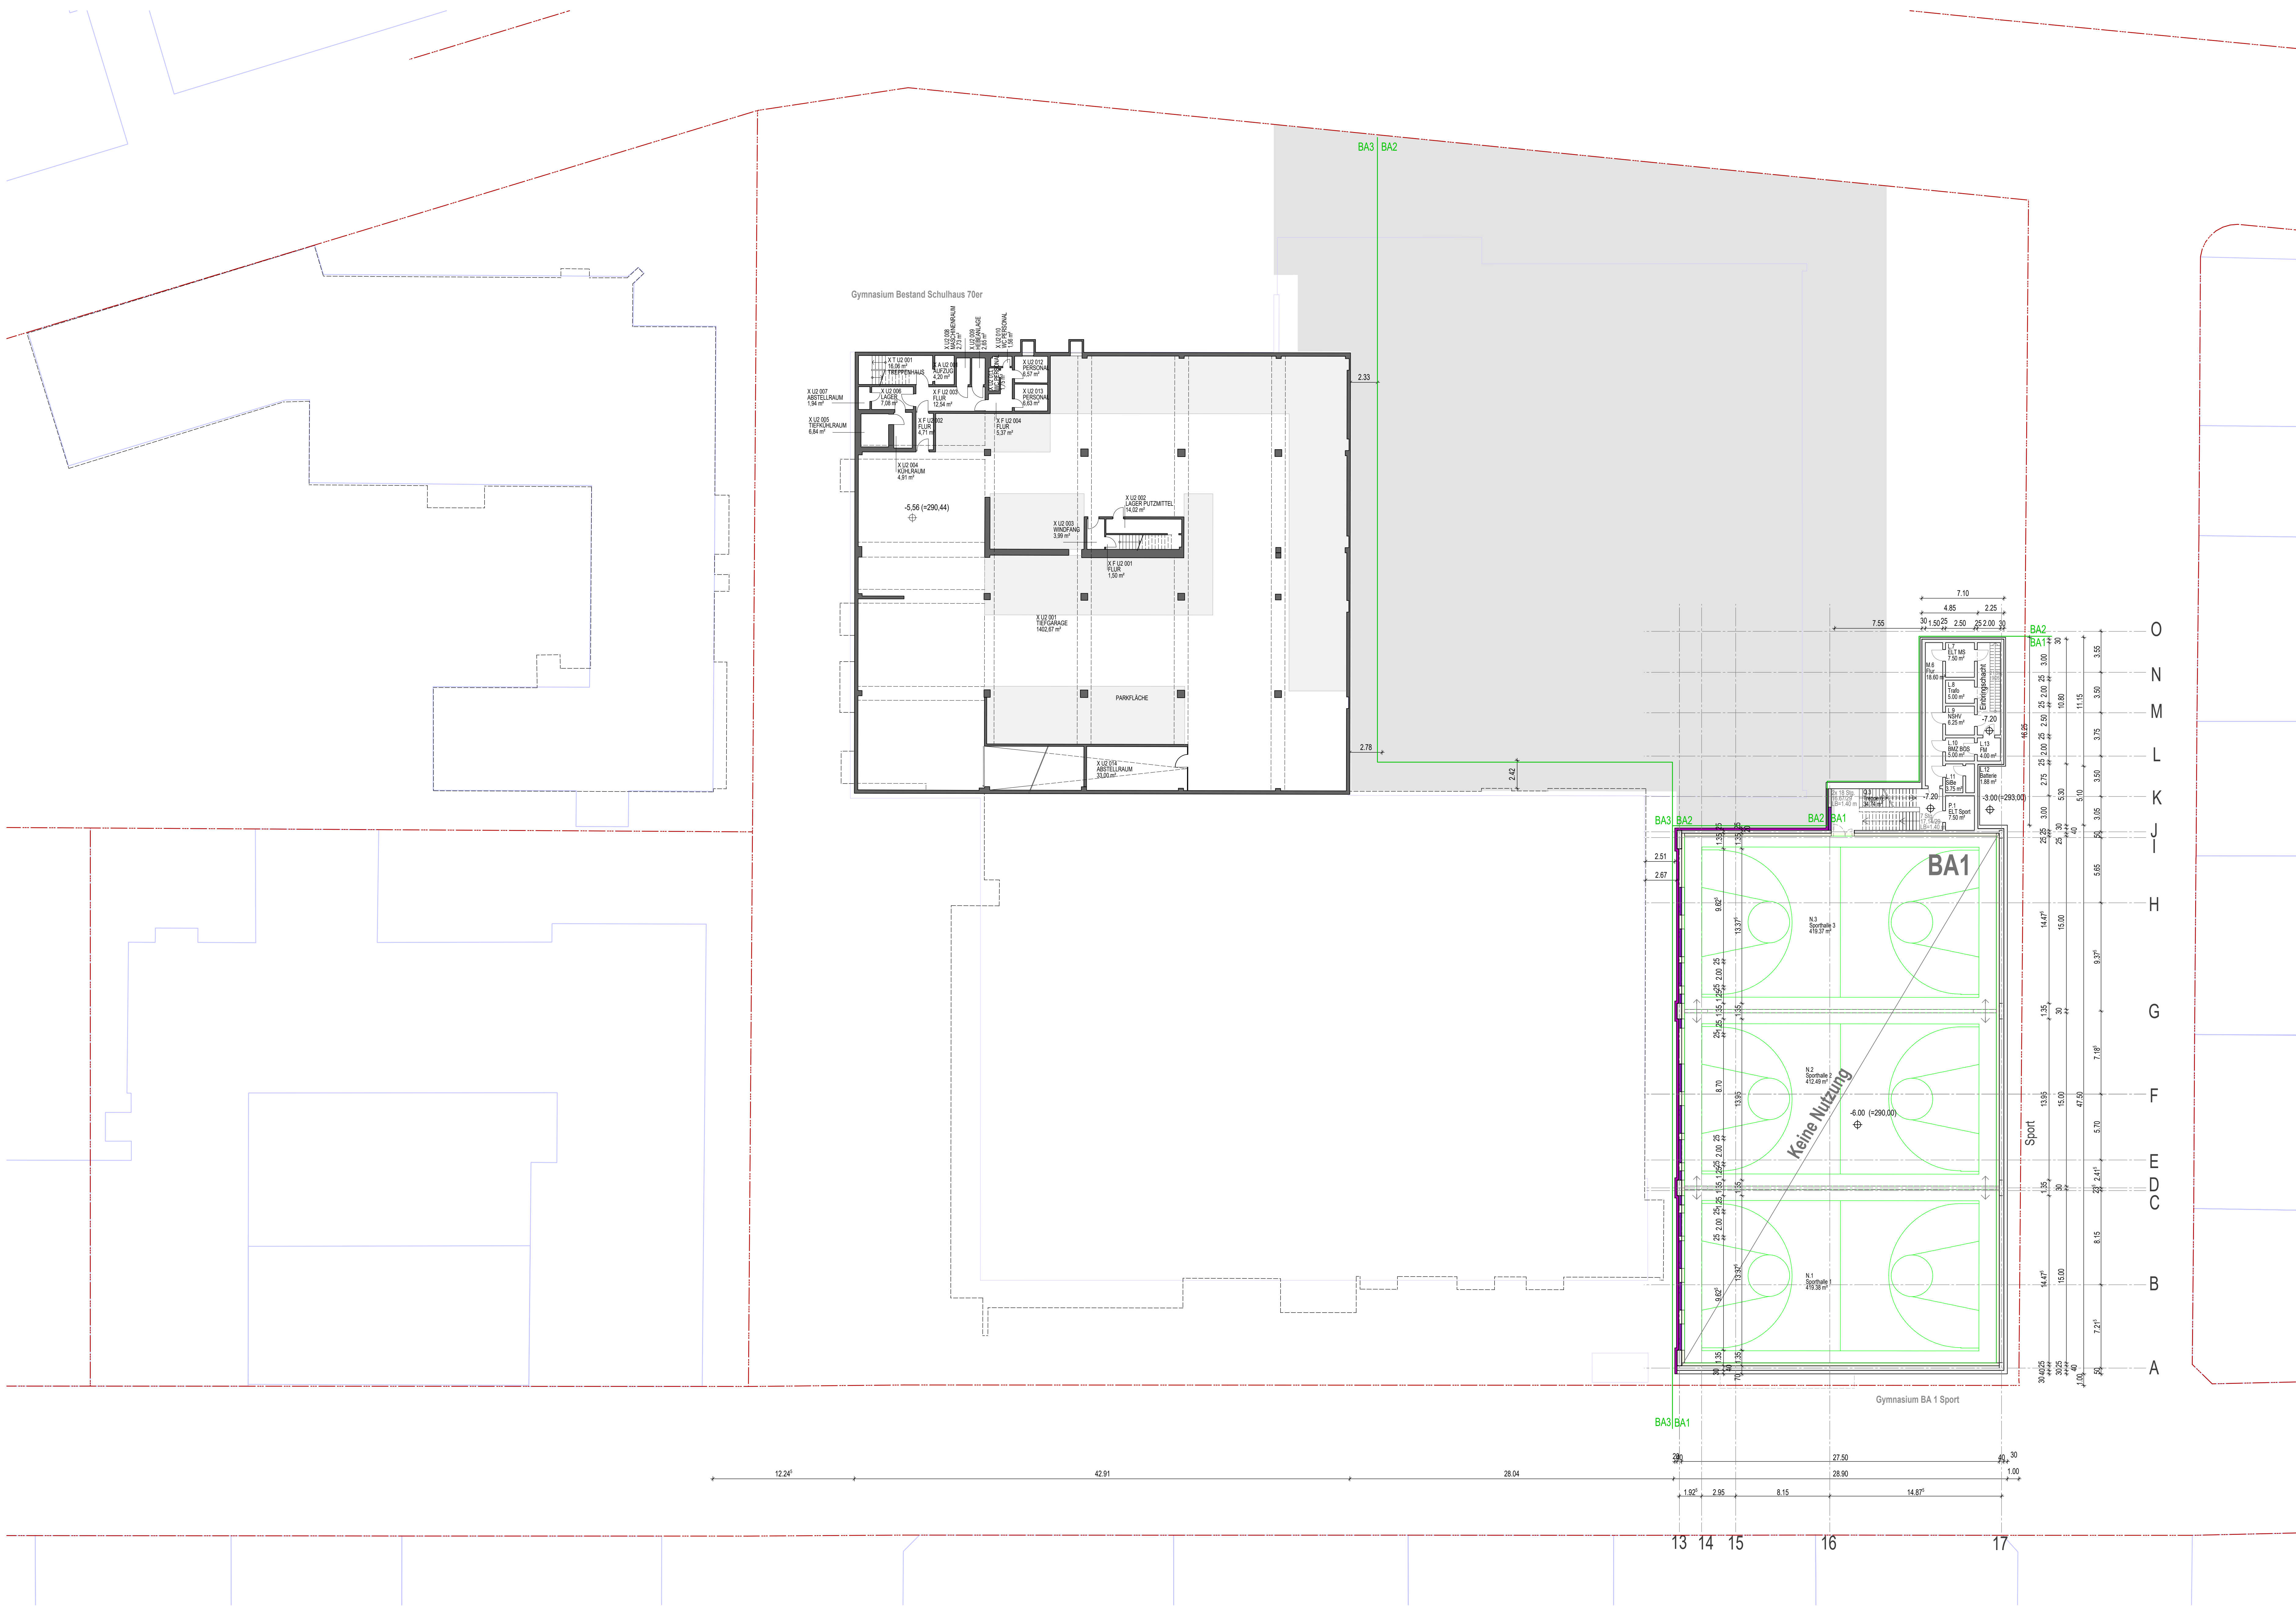

LPH 2 Vorplanung
HLG Helene-Lange-Gymnasium
Tannenstraße 19/20, 90762 Fürth


Zwischennutzung 1:
Neubau BA1,
Bestand Schulhaus 70er,
Bestand Altbau und
Provisorium

Bauphase:
Abbruch Bestand Sporthalle
Neubau BA2

Grundriss 2. Untergeschoss

M. 1:200 30.09.2021

Felix+Jonas Architekten GmbH
Ickstattstraße 11a, 80469 München

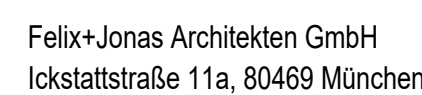



LPH 2 Vorplanung
HLG Helene-Lange-Gymnasium
Tannenstraße 19/20, 90762 Fürth


Zwischennutzung 1:
Neubau BA1,
Bestand Schulhaus 70er,
Bestand Altbau und
Provisorium

Bauphase:
Abbruch Bestand Sporthalle
Neubau BA2

Grundriss Erdgeschoss

M. 1:200 30.09.2021

Felix+Jonas Architekten GmbH
Ickstattstraße 11a, 80469 München

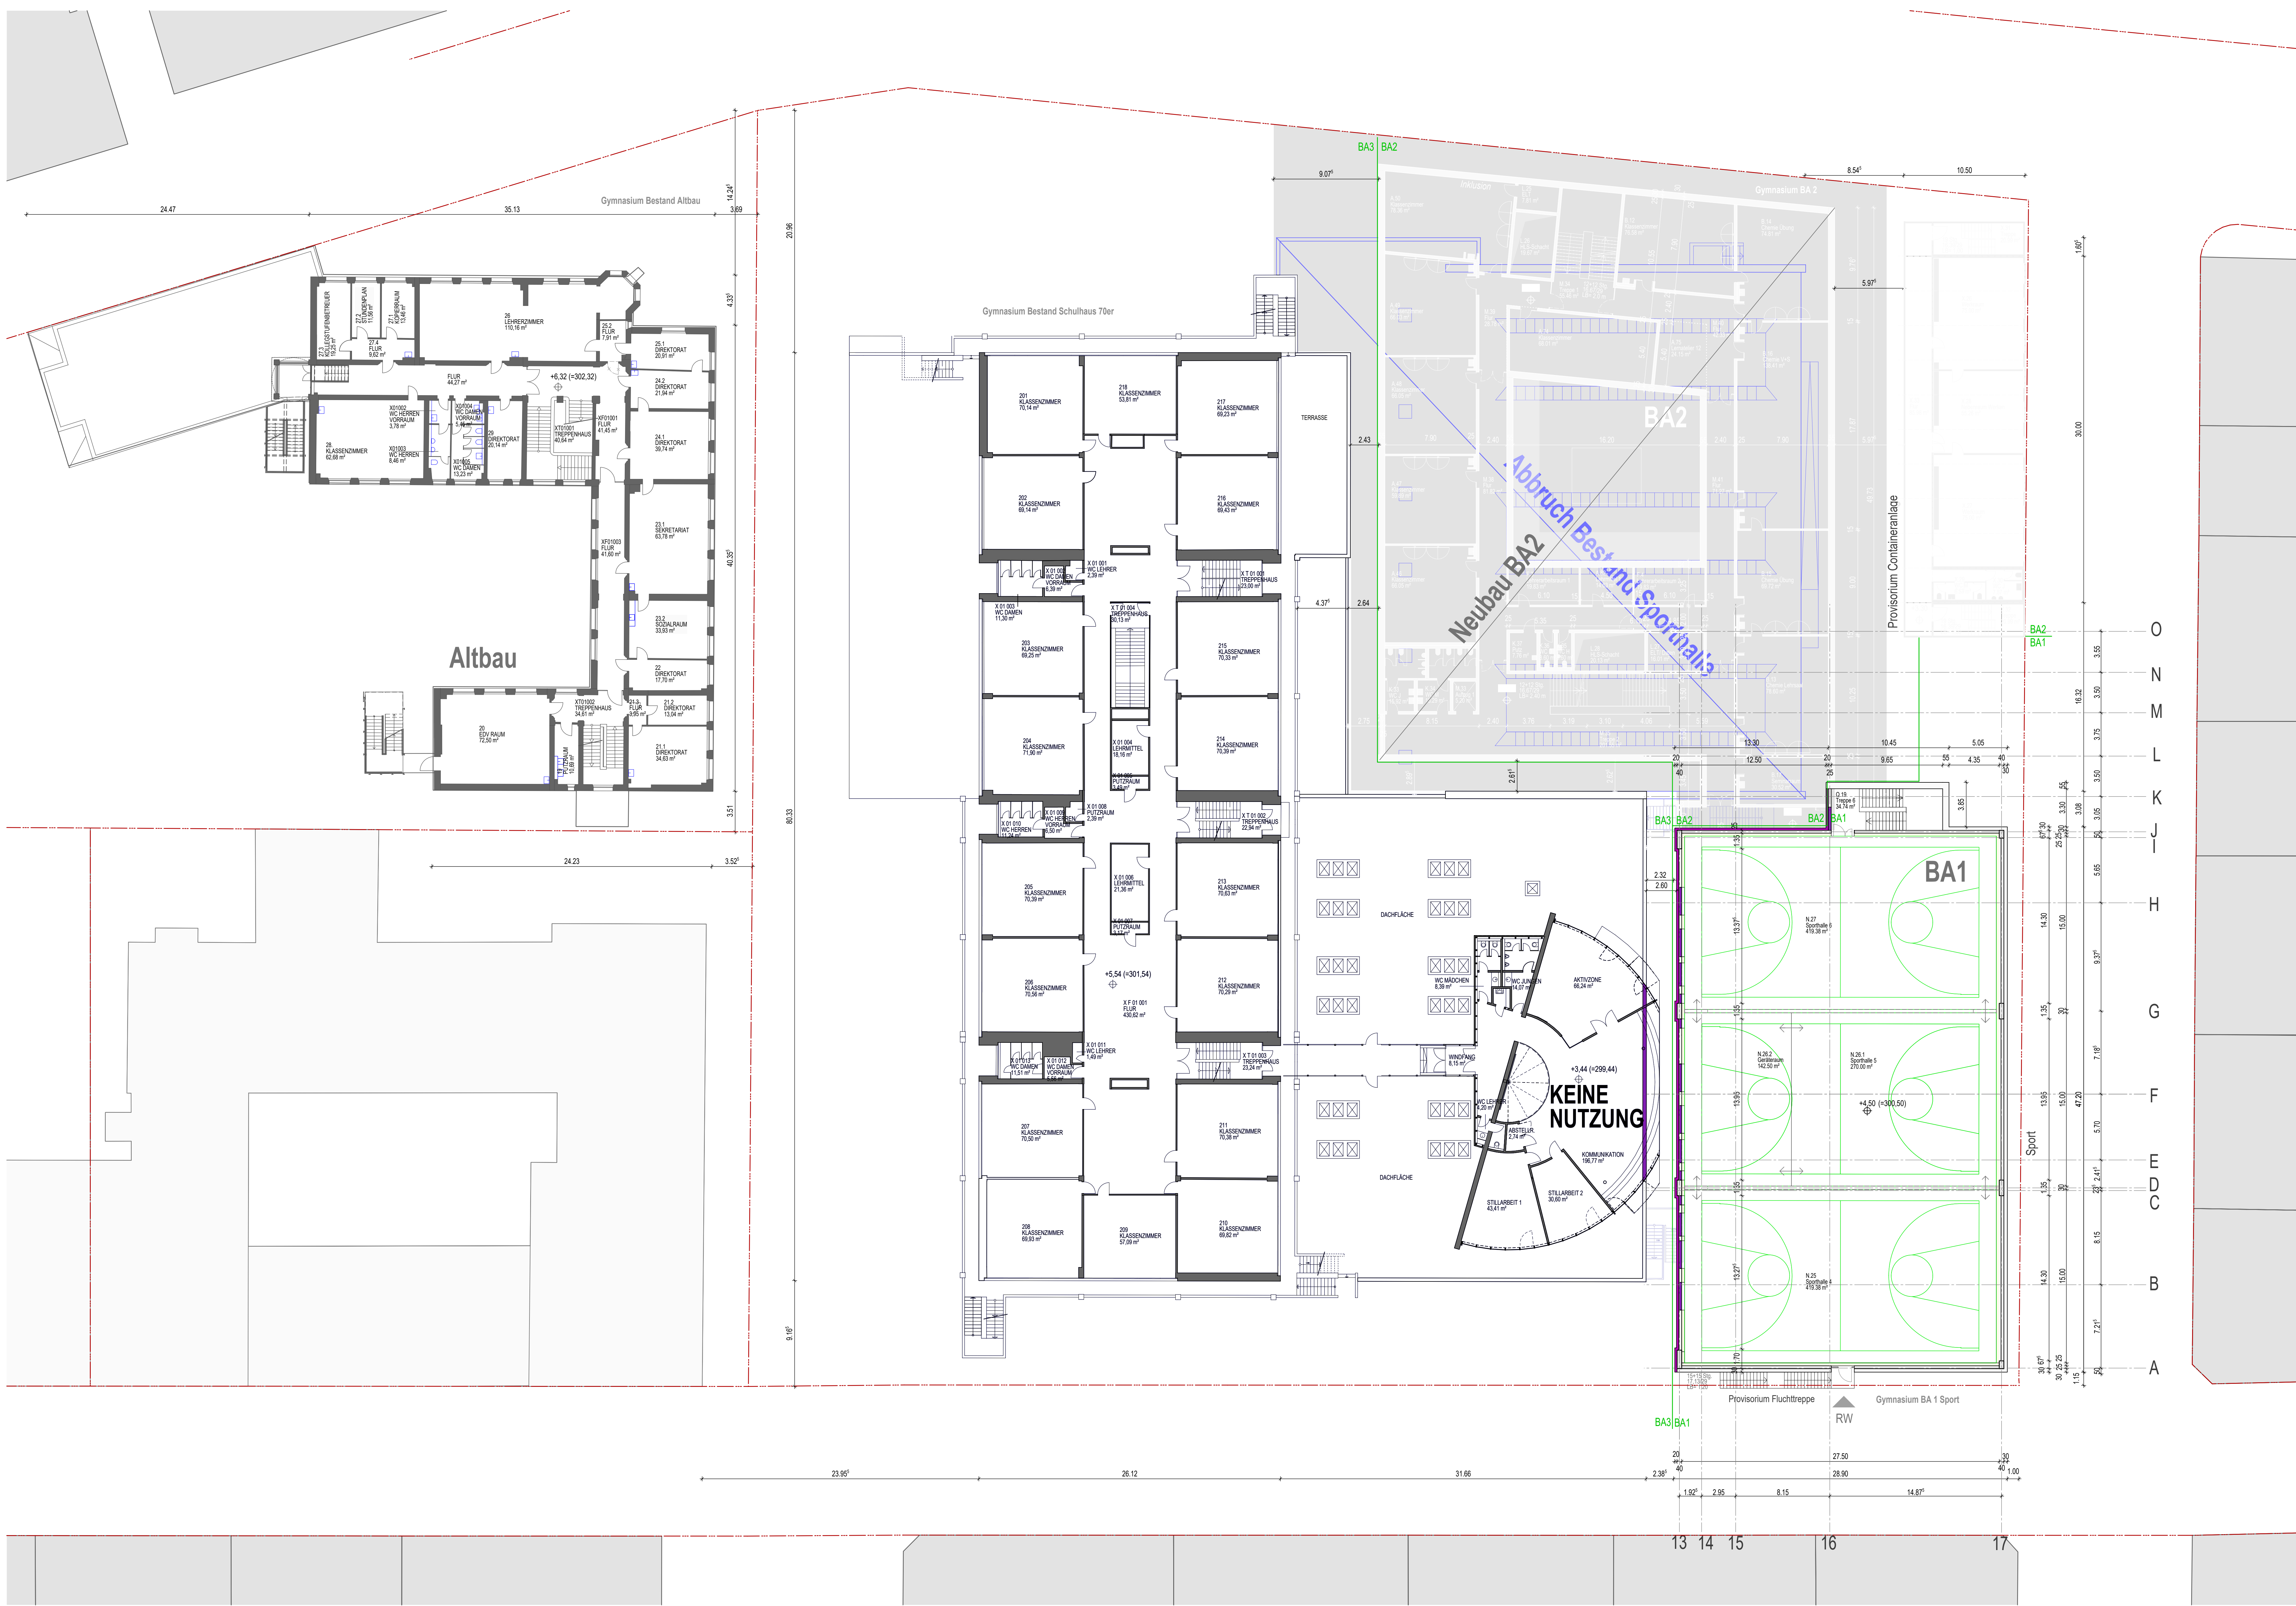

LPH 2 Vorplanung
HLG Helene-Lange-Gymnasium
Tannenstraße 19/20, 90762 Fürth


Zwischennutzung 1:
Neubau BA1,
Bestand Schulhaus 70er,
Bestand Altbau und
Provisorium

Bauphase:
Abbruch Bestand Sporthalle
Neubau BA2

Grundriss 1.Obergeschoss

M. 1:200 30.09.2021

Felix+Jonas Architekten GmbH
Ickstattstraße 11a, 80469 München

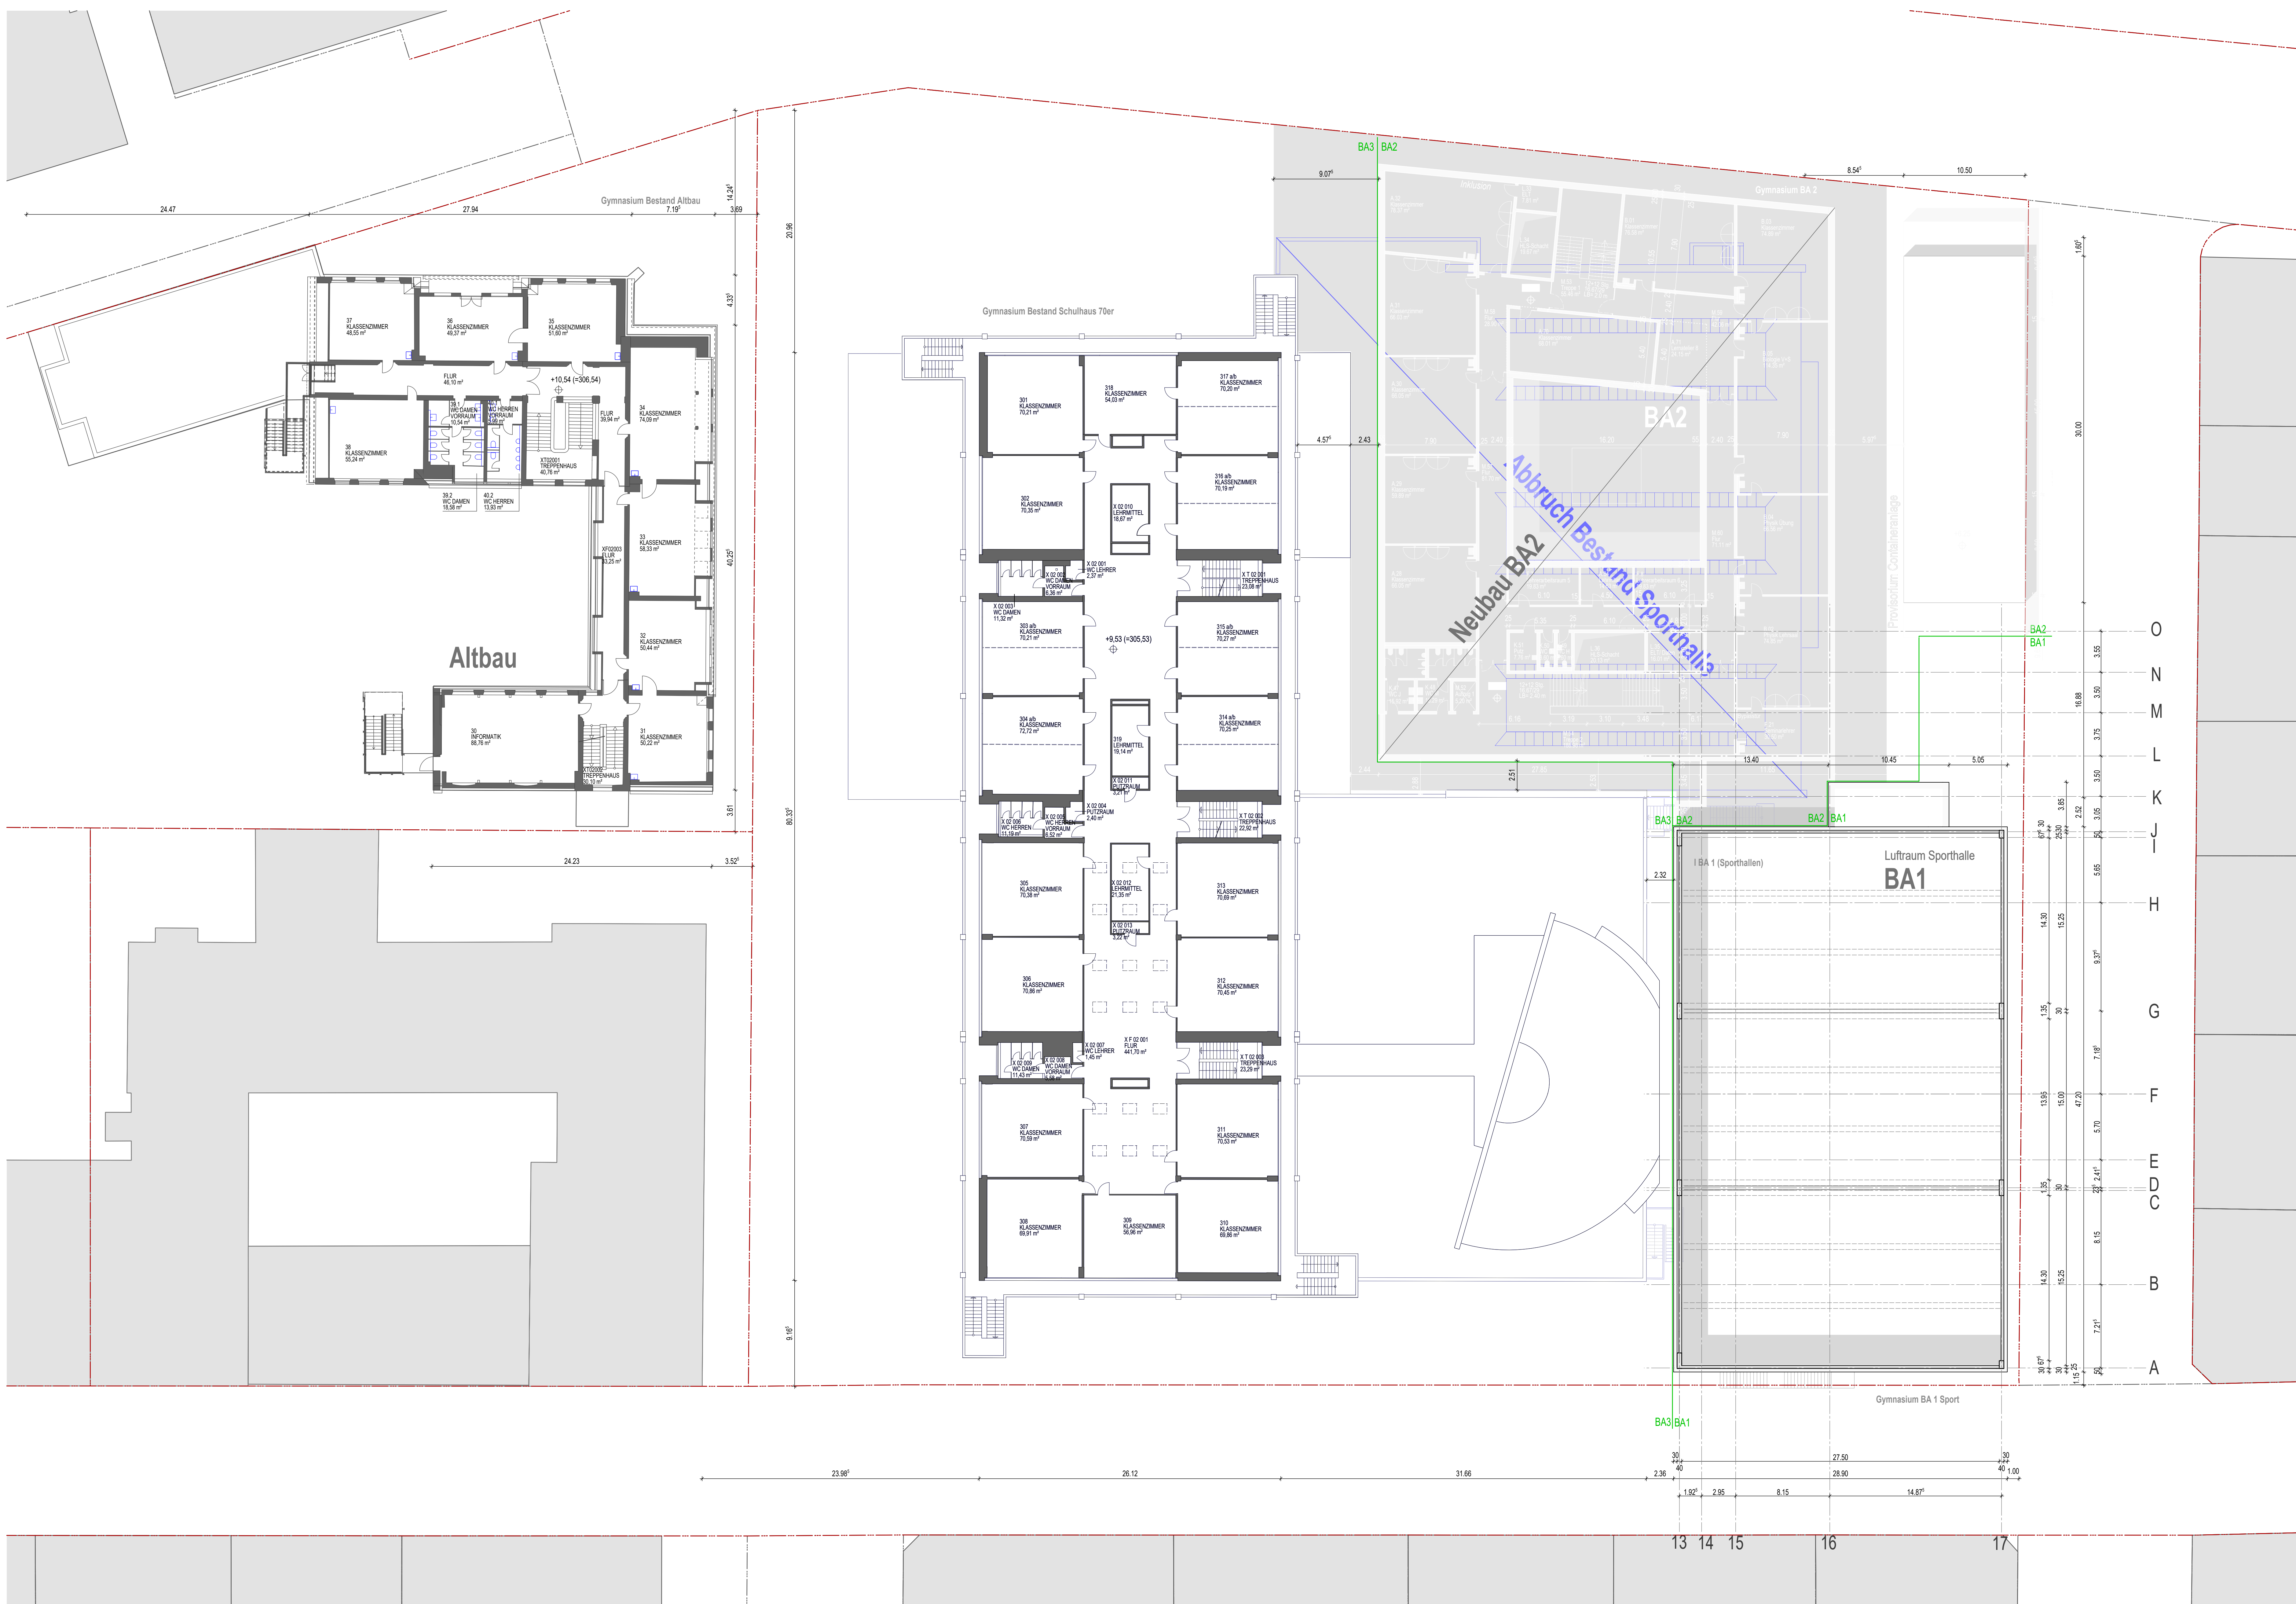

LPH 2 Vorplanung
HLG Helene-Lange-Gymnasium
Tannenstraße 19/20, 90762 Fürth


Zwischennutzung 1:
Neubau BA1,
Bestand Schulhaus 70er,
Bestand Altbau und
Provisorium

Bauphase:
Abbruch Bestand Sporthalle
Neubau BA2

Grundriss 2.Obergeschoss

M. 1:200 30.09.2021

Felix+Jonas Architekten GmbH
Ickstattstraße 11a, 80469 München

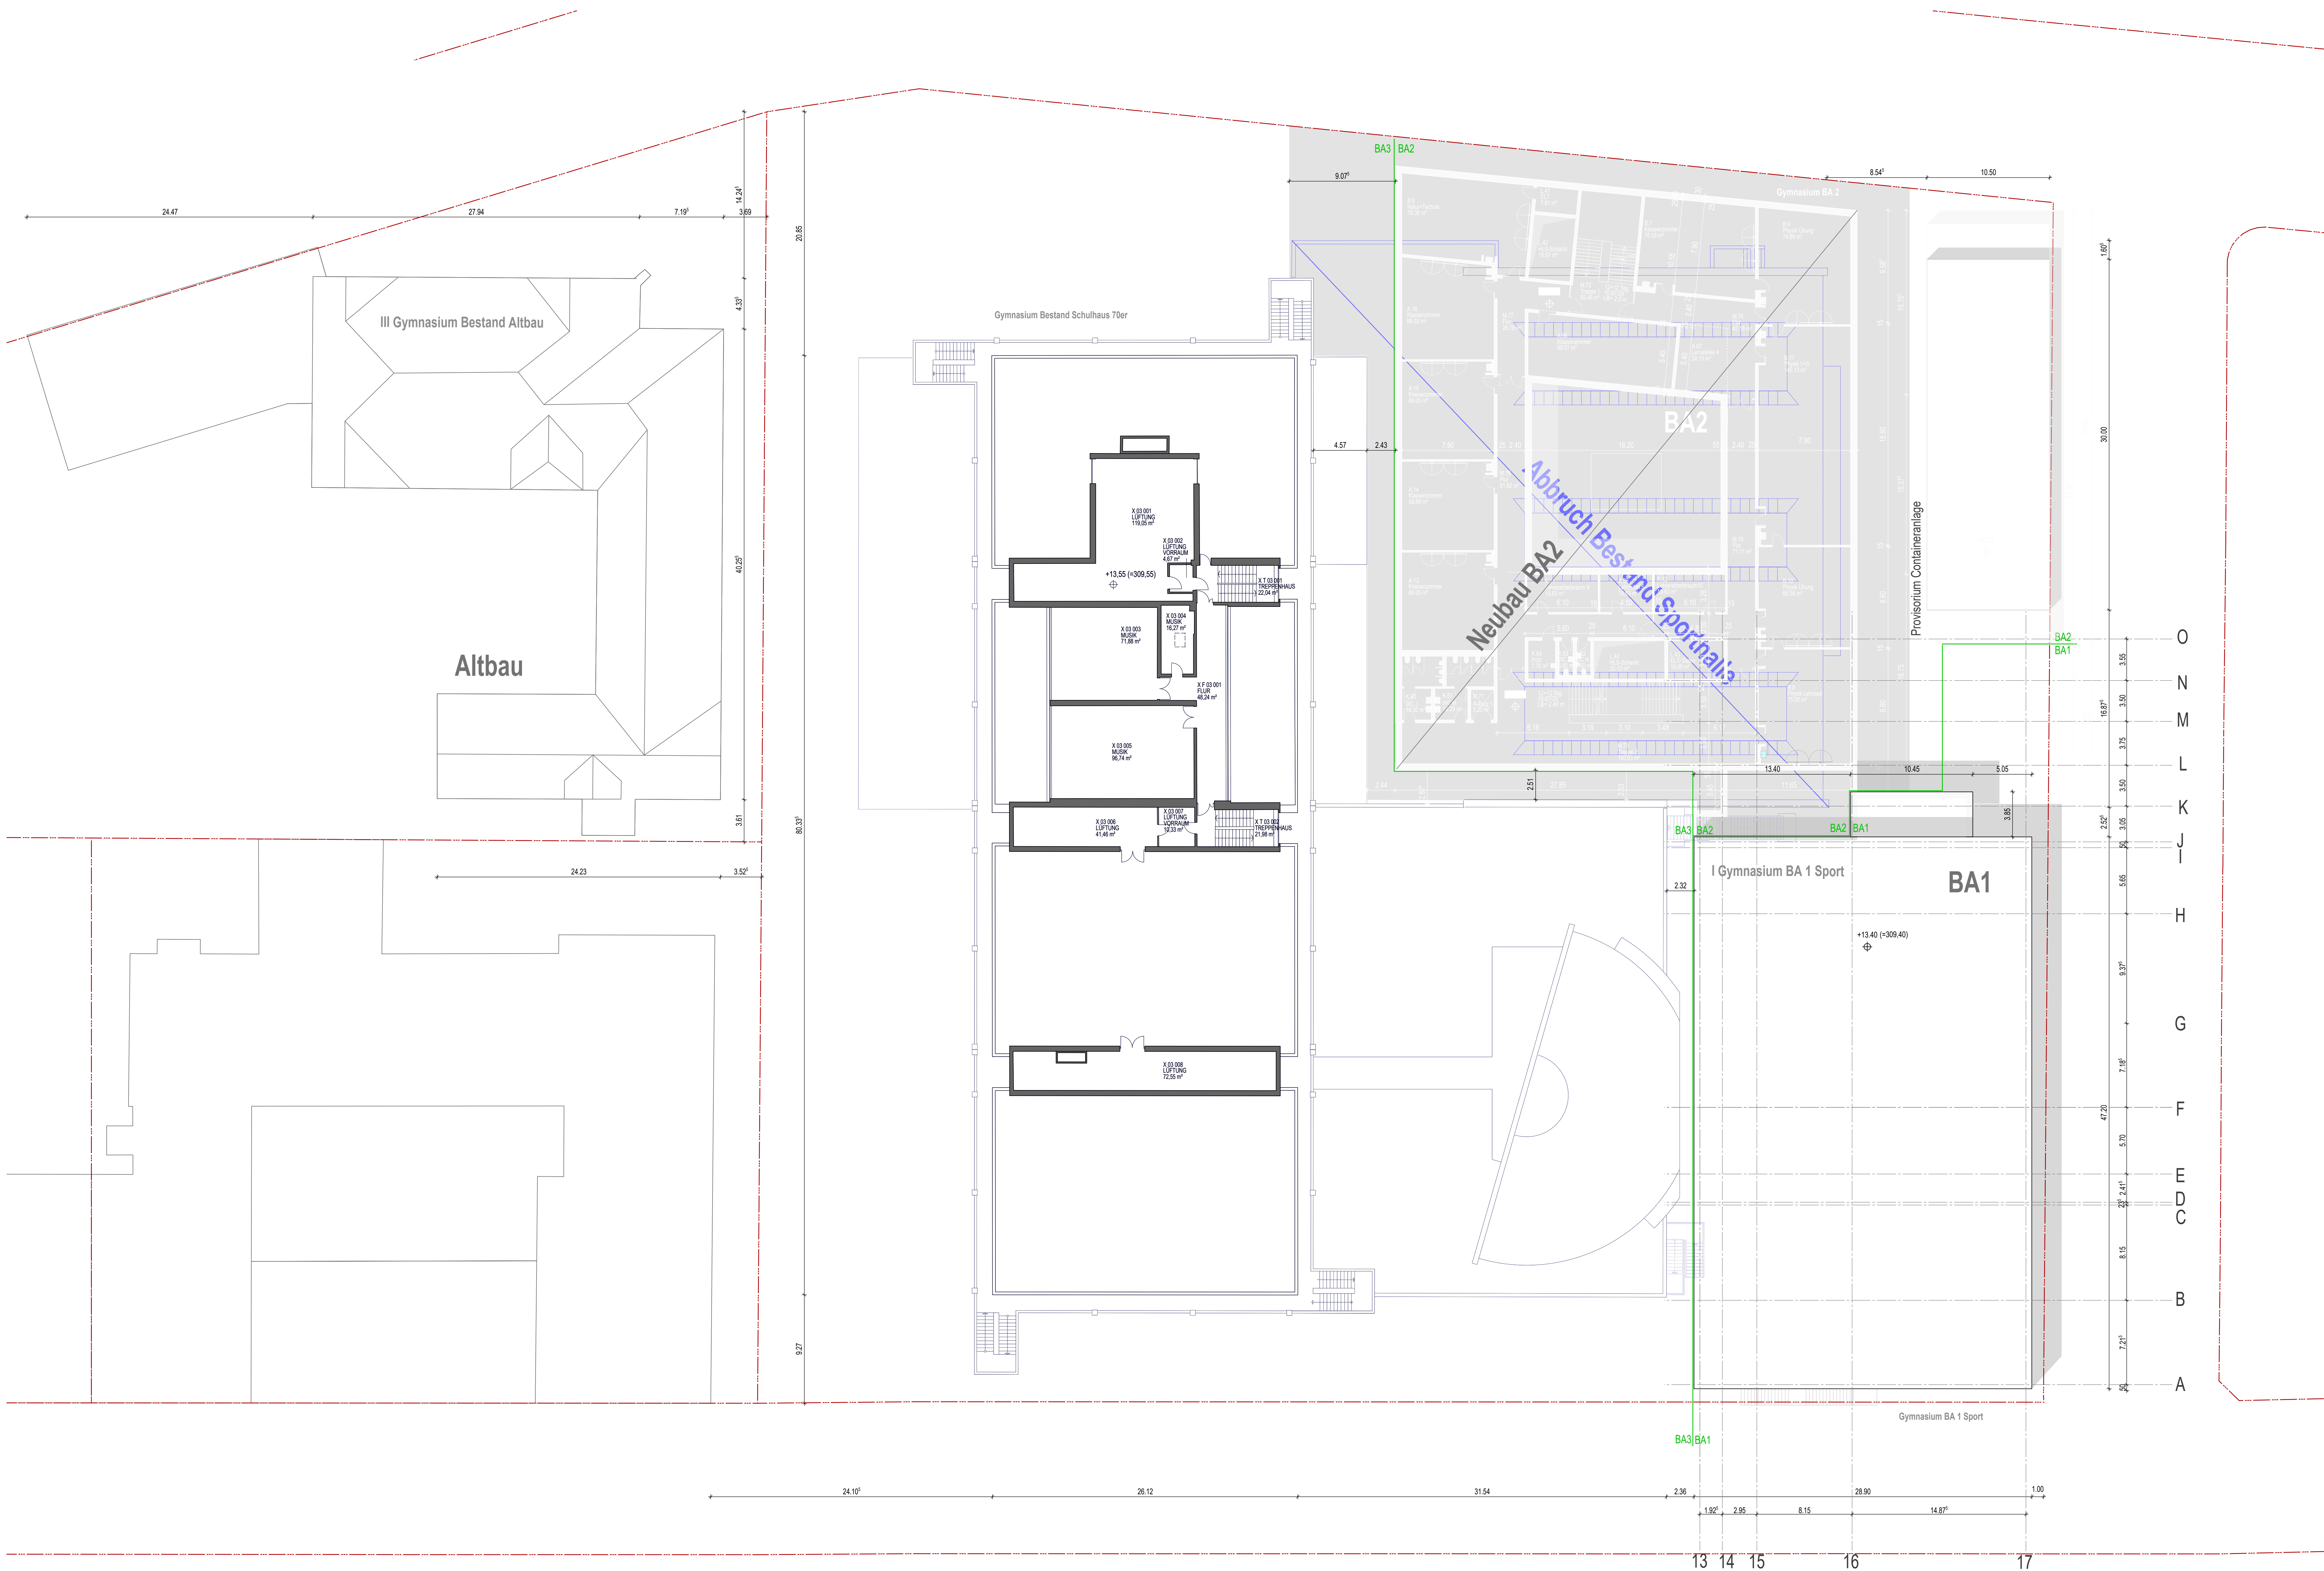

LPH 2 Vorplanung
HLG Helene-Lange-Gymnasium
Tannenstraße 19/20, 90762 Fürth


Zwischennutzung 1:
Neubau BA1,
Bestand Schulhaus 70er,
Bestand Altbau und
Provisorium

Bauphase:
Abbruch Bestand Sporthalle
Neubau BA2

Grundriss 3.Obergeschoss

M. 1:200 30.09.2021

Felix+Jonas Architekten GmbH
Ickstattstraße 11a, 80469 München

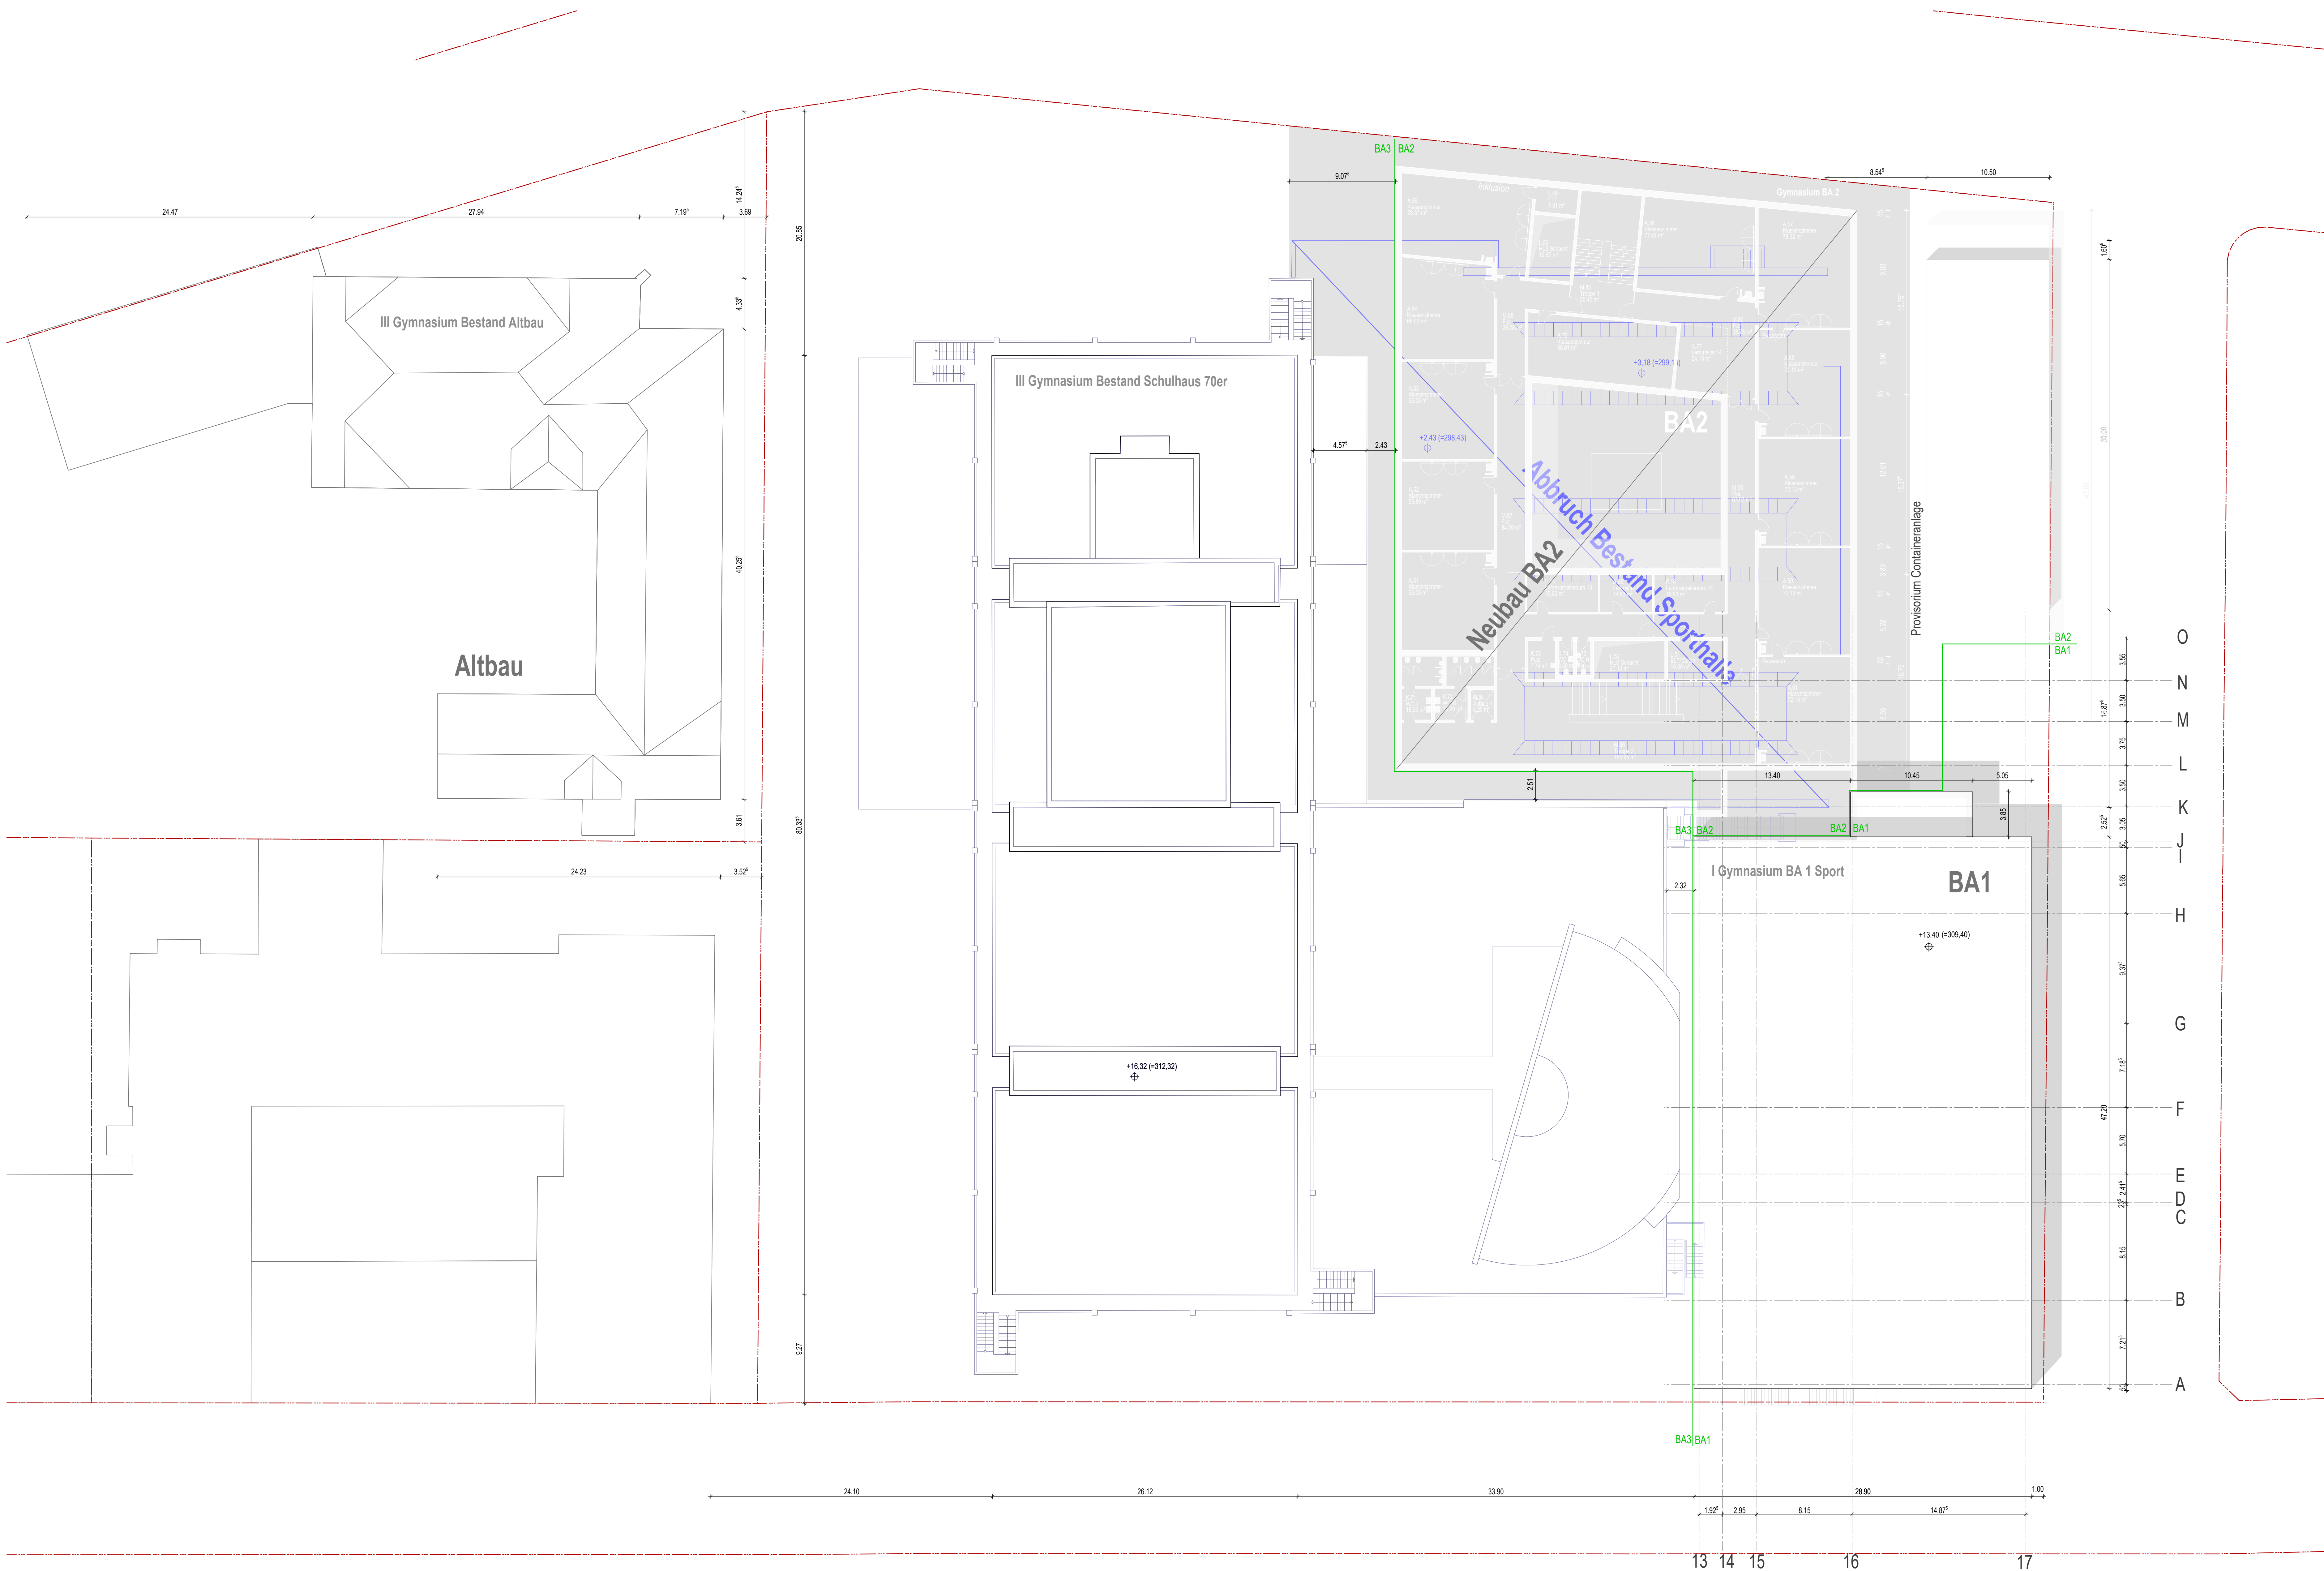

LPH 2 Vorplanung
HLG Helene-Lange-Gymnasium
Tannenstraße 19/20, 90762 Fürth

Zwischennutzung 1:
Neubau BA1,
Bestand Schulhaus 70er,
Bestand Altbau und
Provisorium

Bauphase:
Abbruch Bestand Sporthalle
Neubau BA2

Grundriss 4.Obergeschoss

M. 1:200 30.09.2021

Felix+Jonas Architekten GmbH
Ickstattstraße 11a, 80469 München