


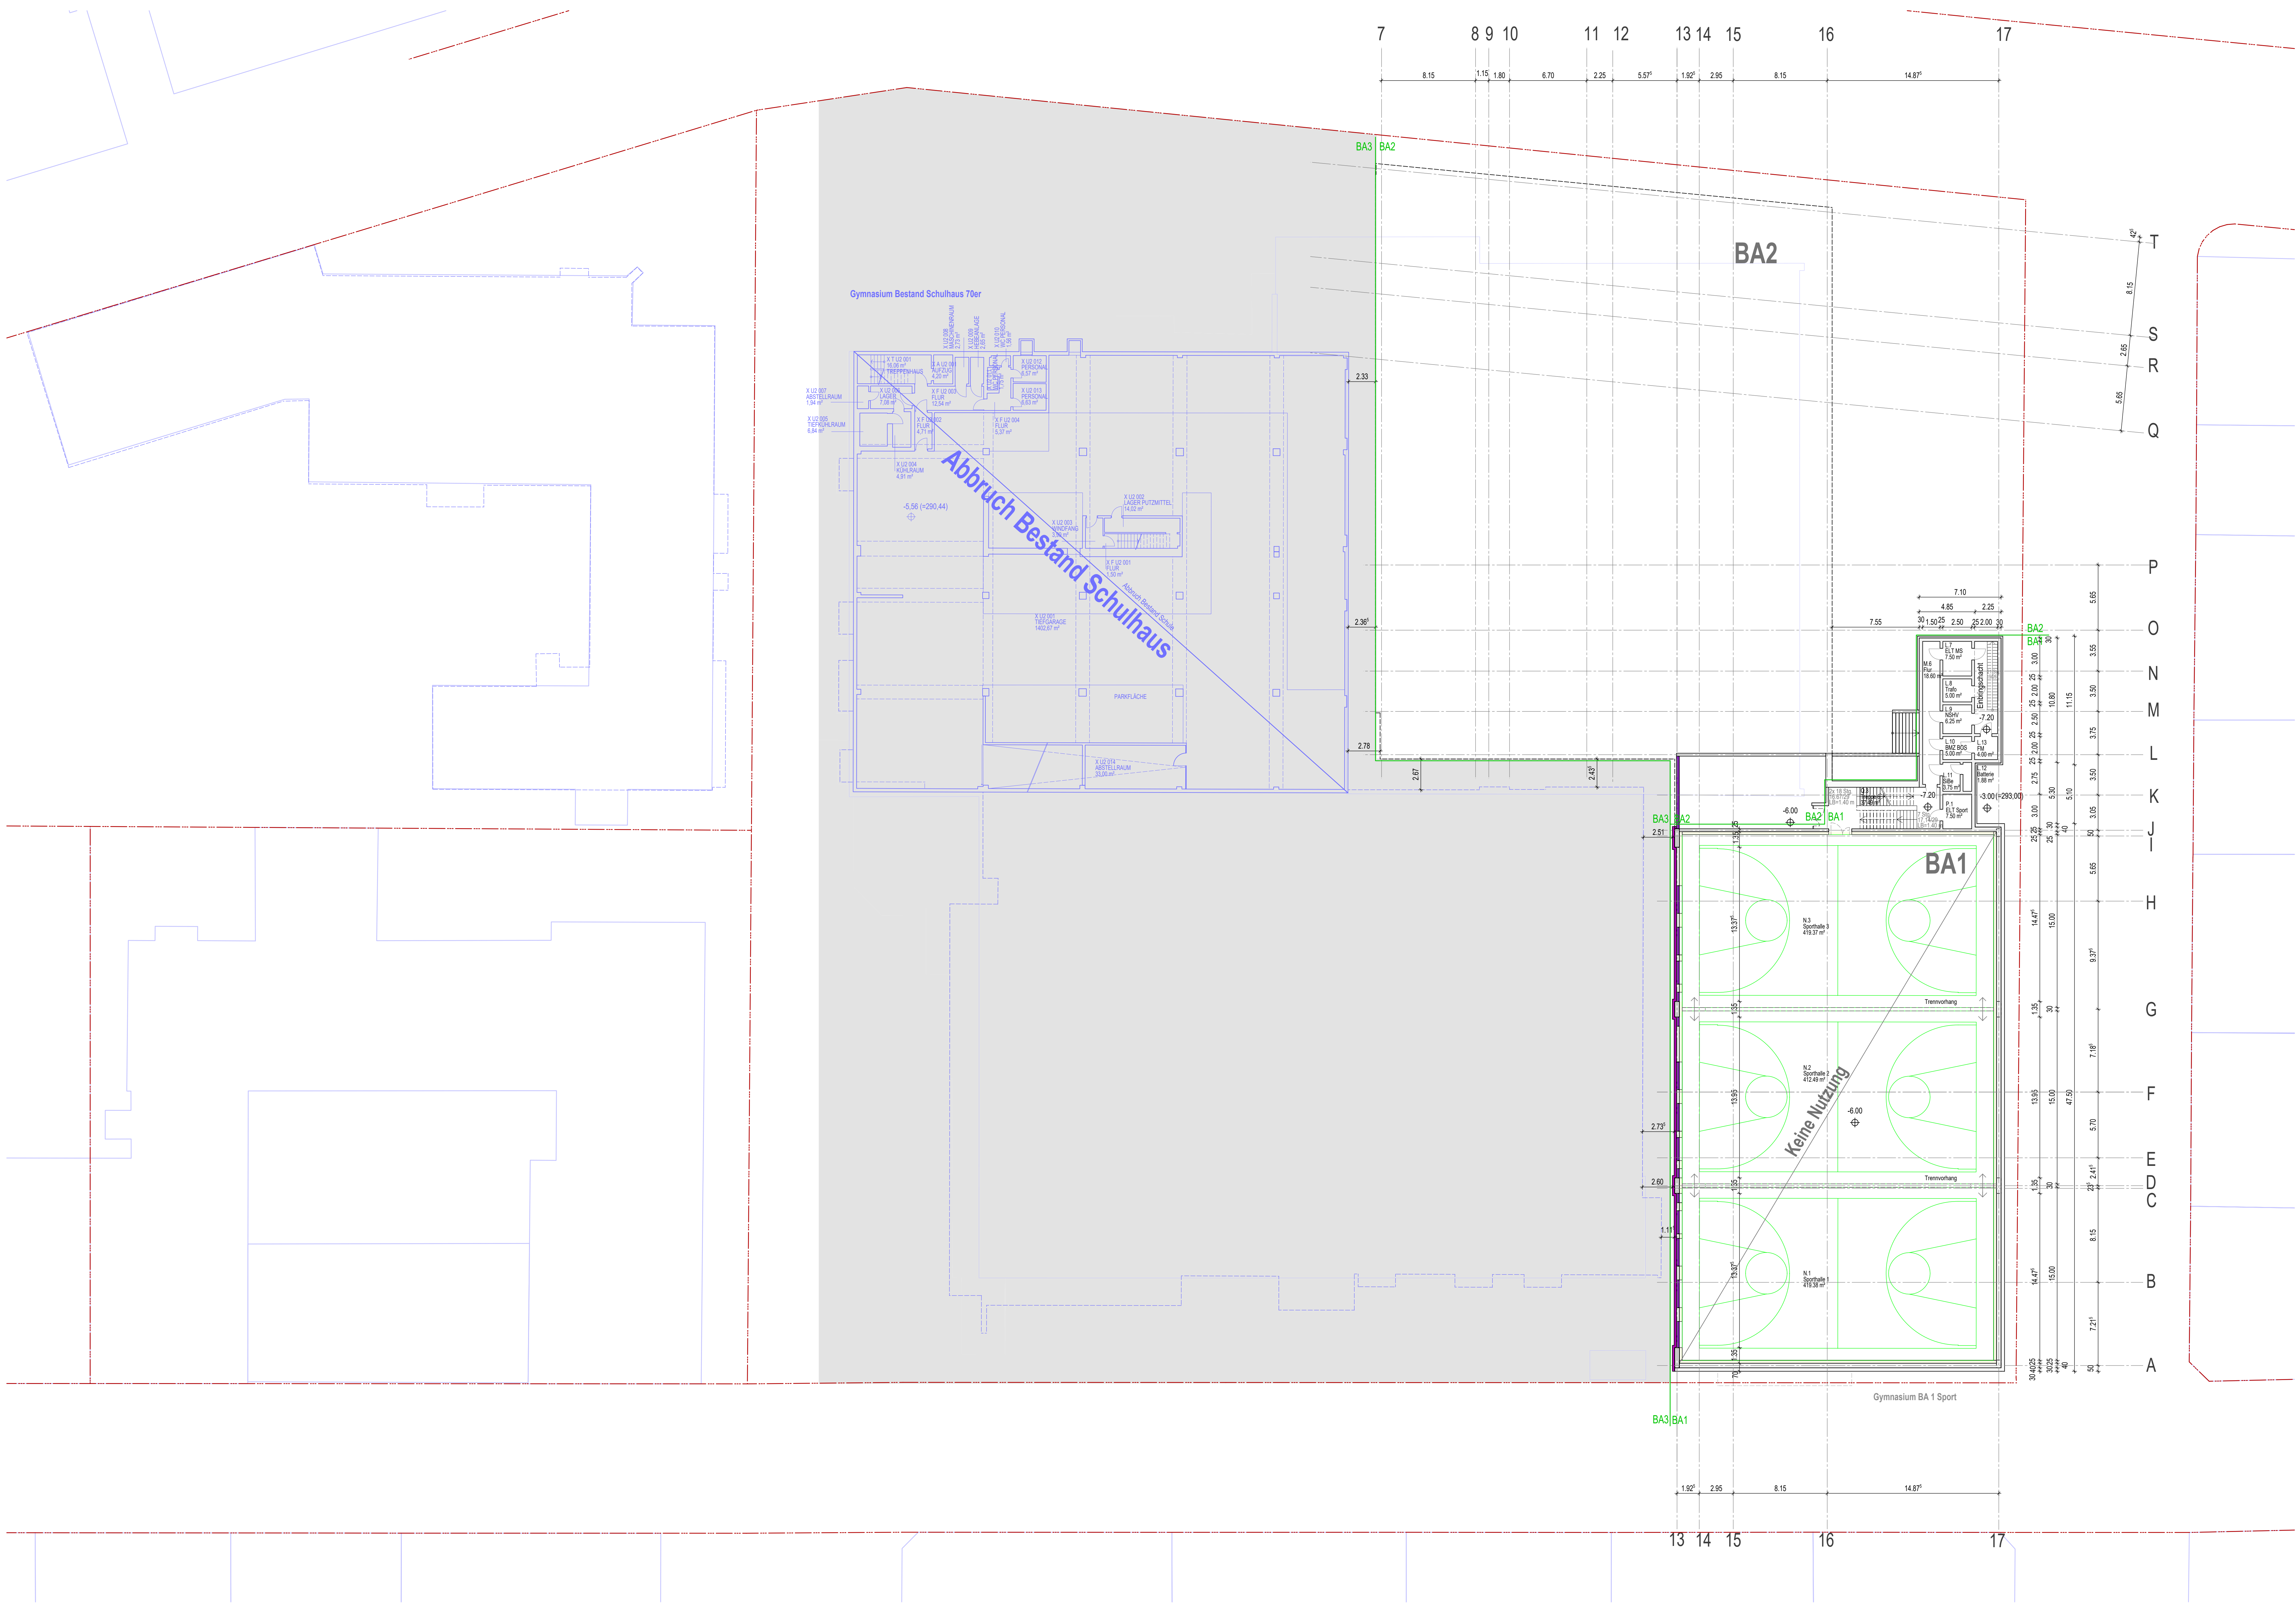


LPH 2 Vorplanung
HLG Helene-Lange-Gymnasium
Tannenstraße 19/20, 90762 Fürth

Zwischennutzung 2:
Neubau BA1+BA2,
Bestand Altbau und
Provisorium

Bauphase:
Abbruch Bestand Schulhaus 70er
Neubau BA3

Grundriss 2. Untergeschoss
M. 1:200 12.10.2021

Felix+Jonas Architekten GmbH
Ickstattstraße 11a, 80469 München

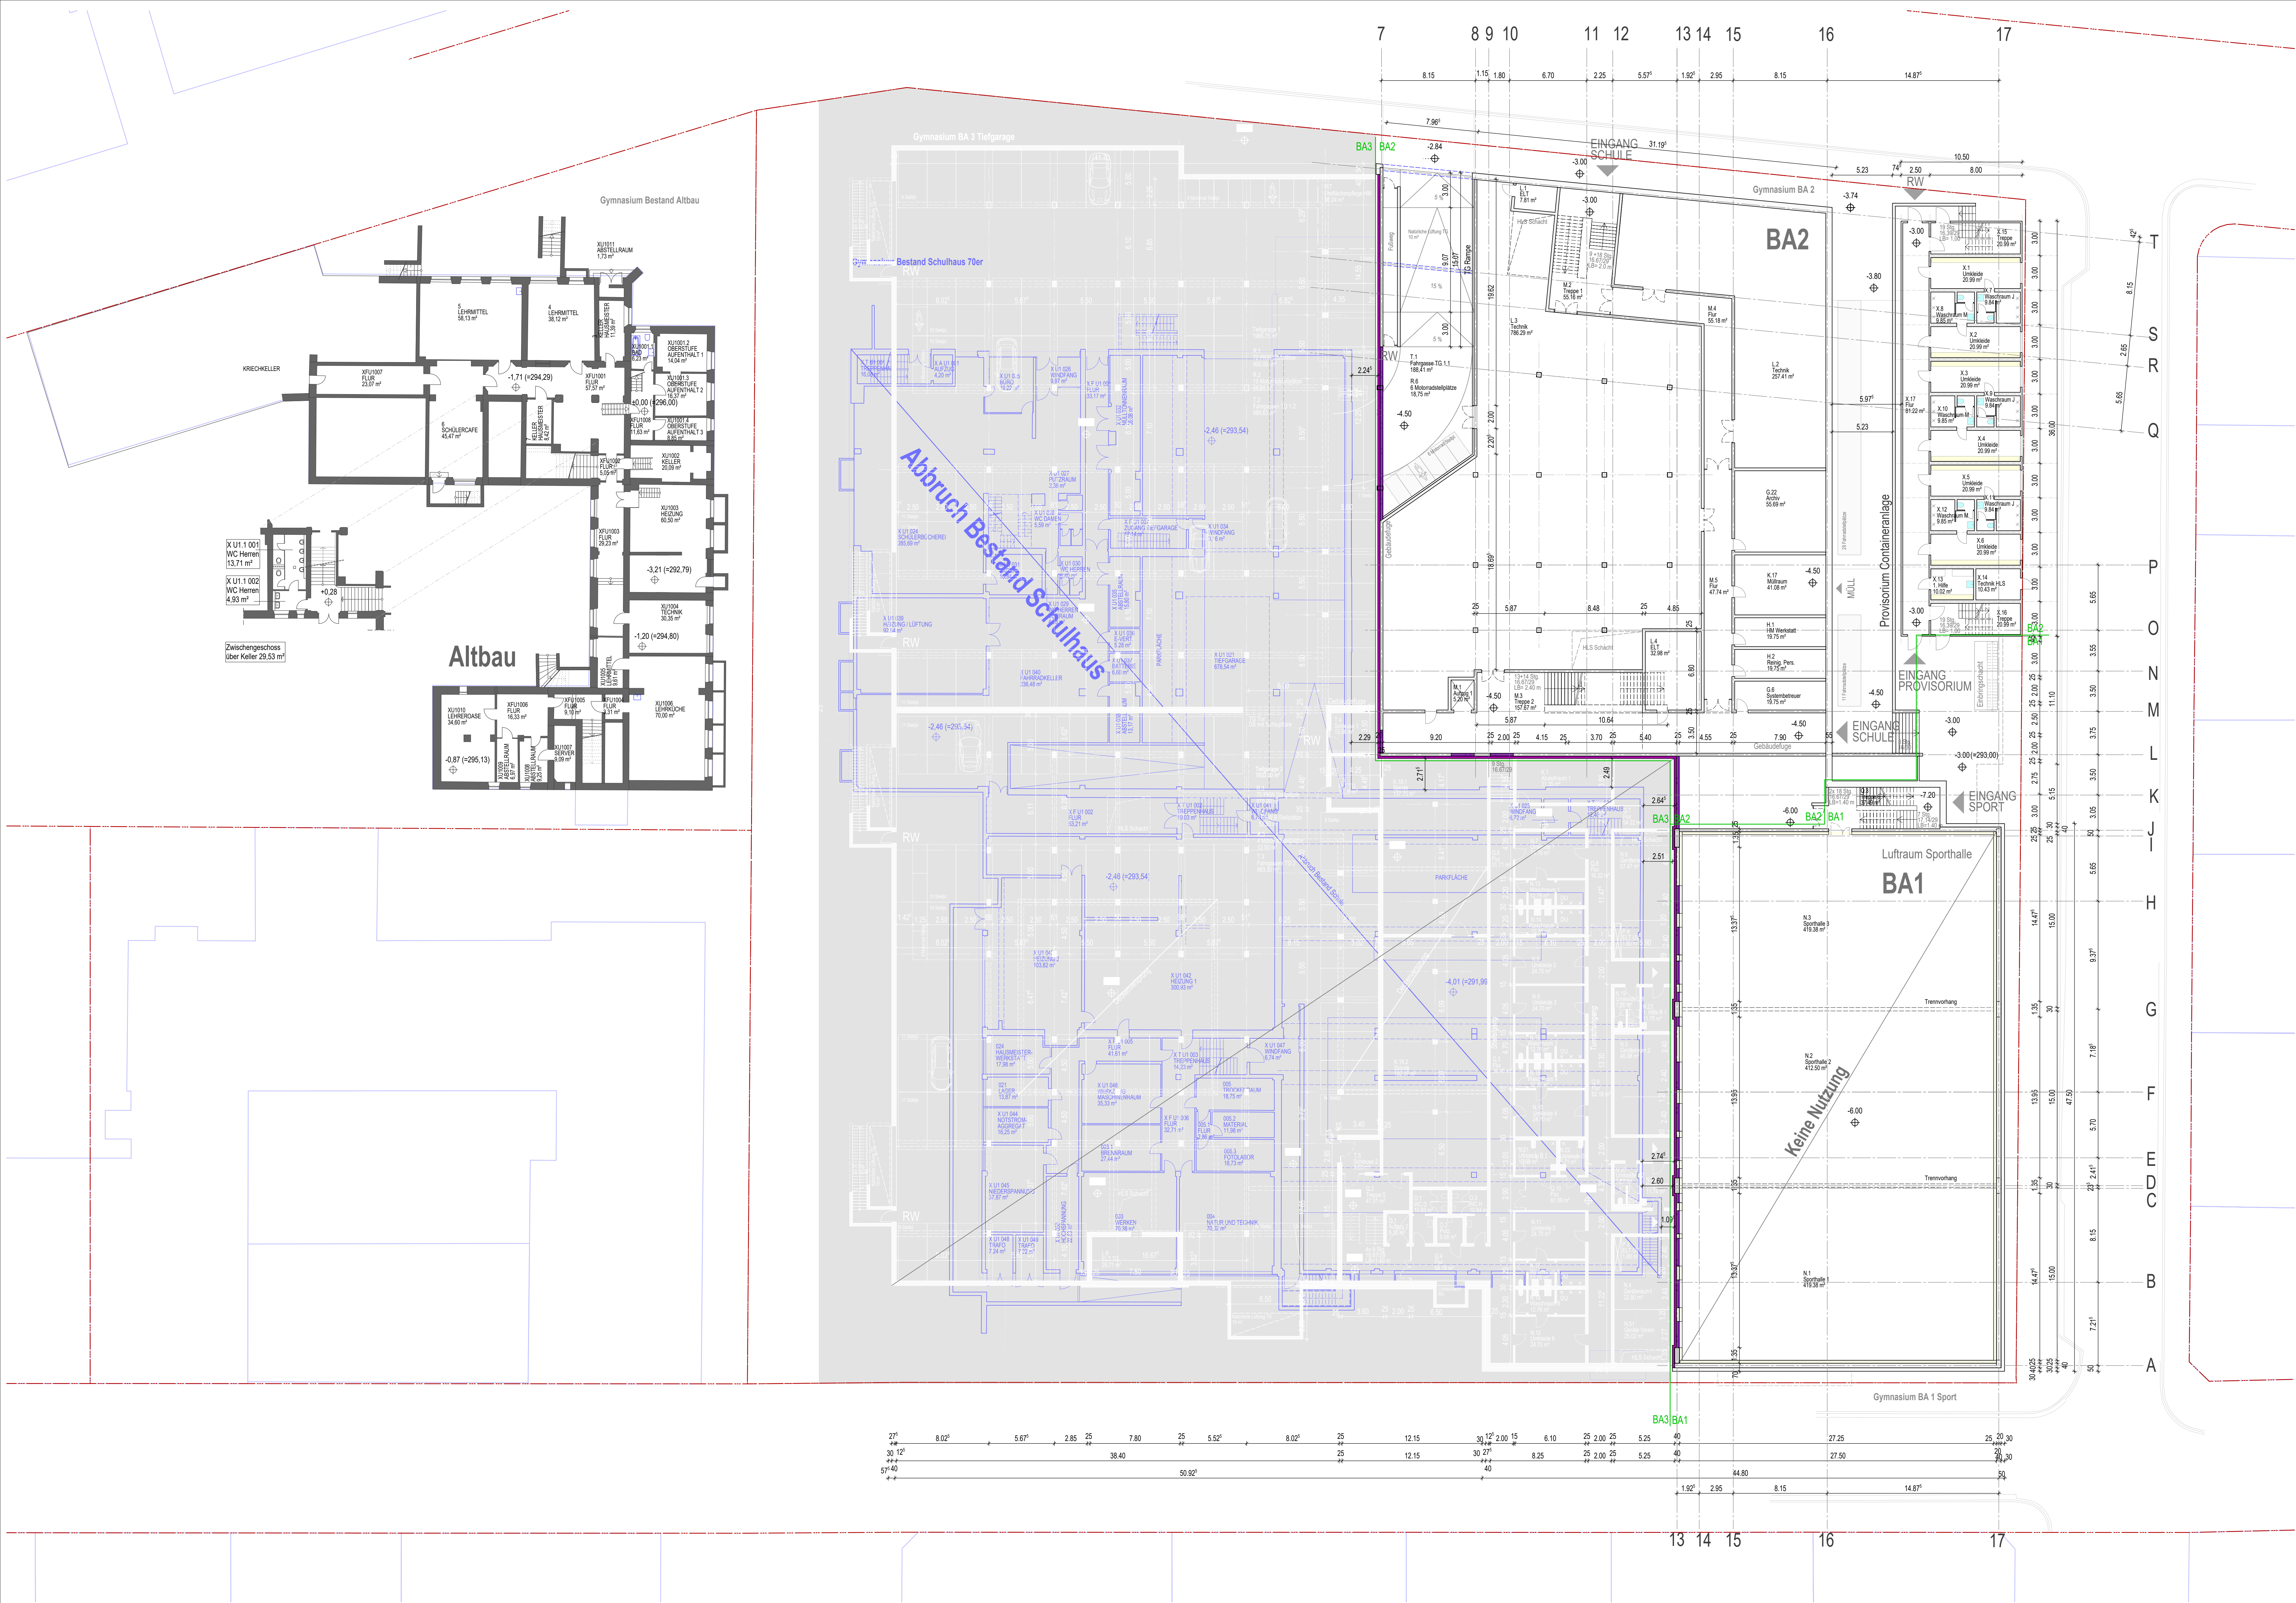

LPH 2 Vorplanung
HLG Helene-Lange-Gymnasium
Tannenstraße 19/20, 90762 Fürth

Zwischennutzung 2:
Neubau BA1+BA2,
Bestand Altbau und
Provisorium

Bauphase:
Abbruch Bestand Schulhaus 70er
Neubau BA3

Grundriss 1. Untergeschoss
M. 1:200 12.10.2021

Felix+Jonas Architekten GmbH
Ickstattstraße 11a, 80469 München




LPH 2 Vorplanung
HLG Helene-Lange-Gymnasium
Tannenstraße 19/20, 90762 Fürth

Zwischennutzung 2:
Neubau BA1+BA2,
Bestand Altbau und
Provisorium

Bauphase:
Abbruch Bestand Schulhaus 70er
Neubau BA3

Grundriss Erdgeschoss
M. 1:200 12.10.2021

Felix+Jonas Architekten GmbH
Ickstattstraße 11a, 80469 München

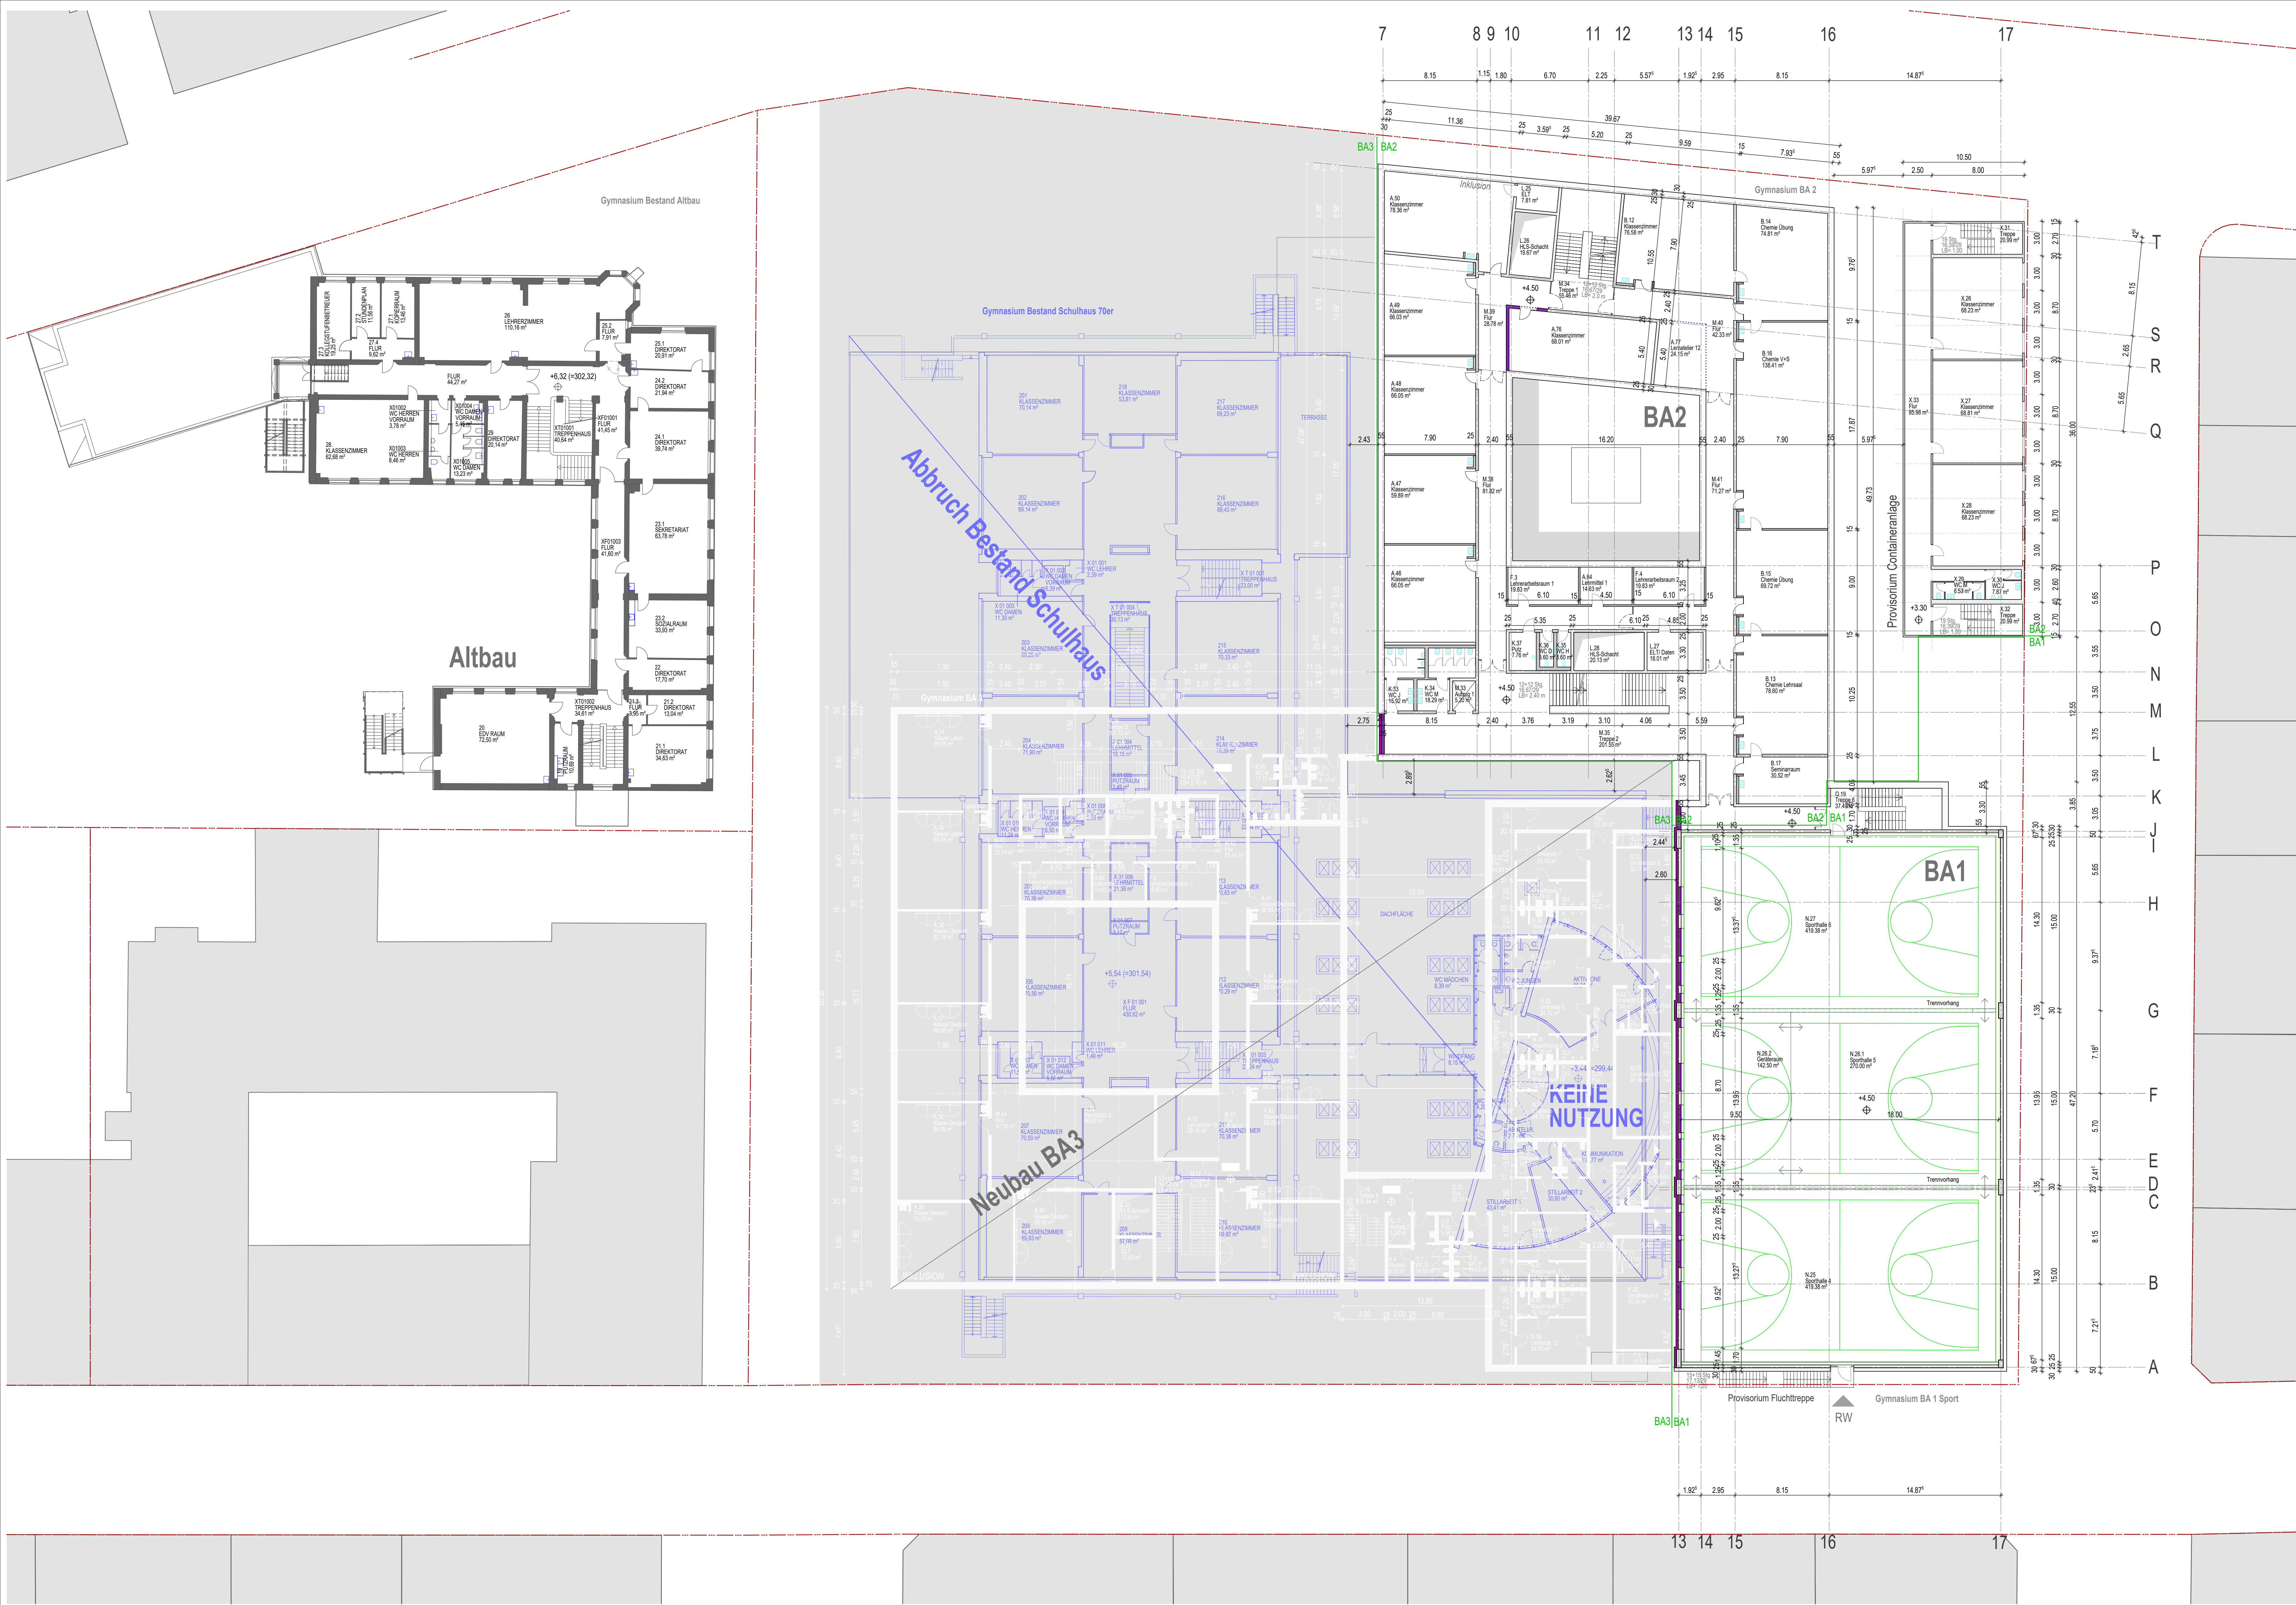


LPH 2 Vorplanung
HLG Helene-Lange-Gymnasium
Tannenstraße 19/20, 90762 Fürth


Zwischennutzung 2:
Neubau BA1+BA2,
Bestand Altbau und
Provisorium

Bauphase:
Abbruch Bestand Schulhaus 70er
Neubau BA3

Grundriss 1. Obergeschoss
M. 1:200 12.10.2021

Felix+Jonas Architekten GmbH
Ickstattstraße 11a, 80469 München

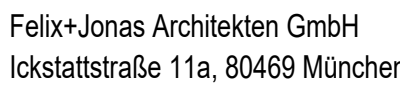

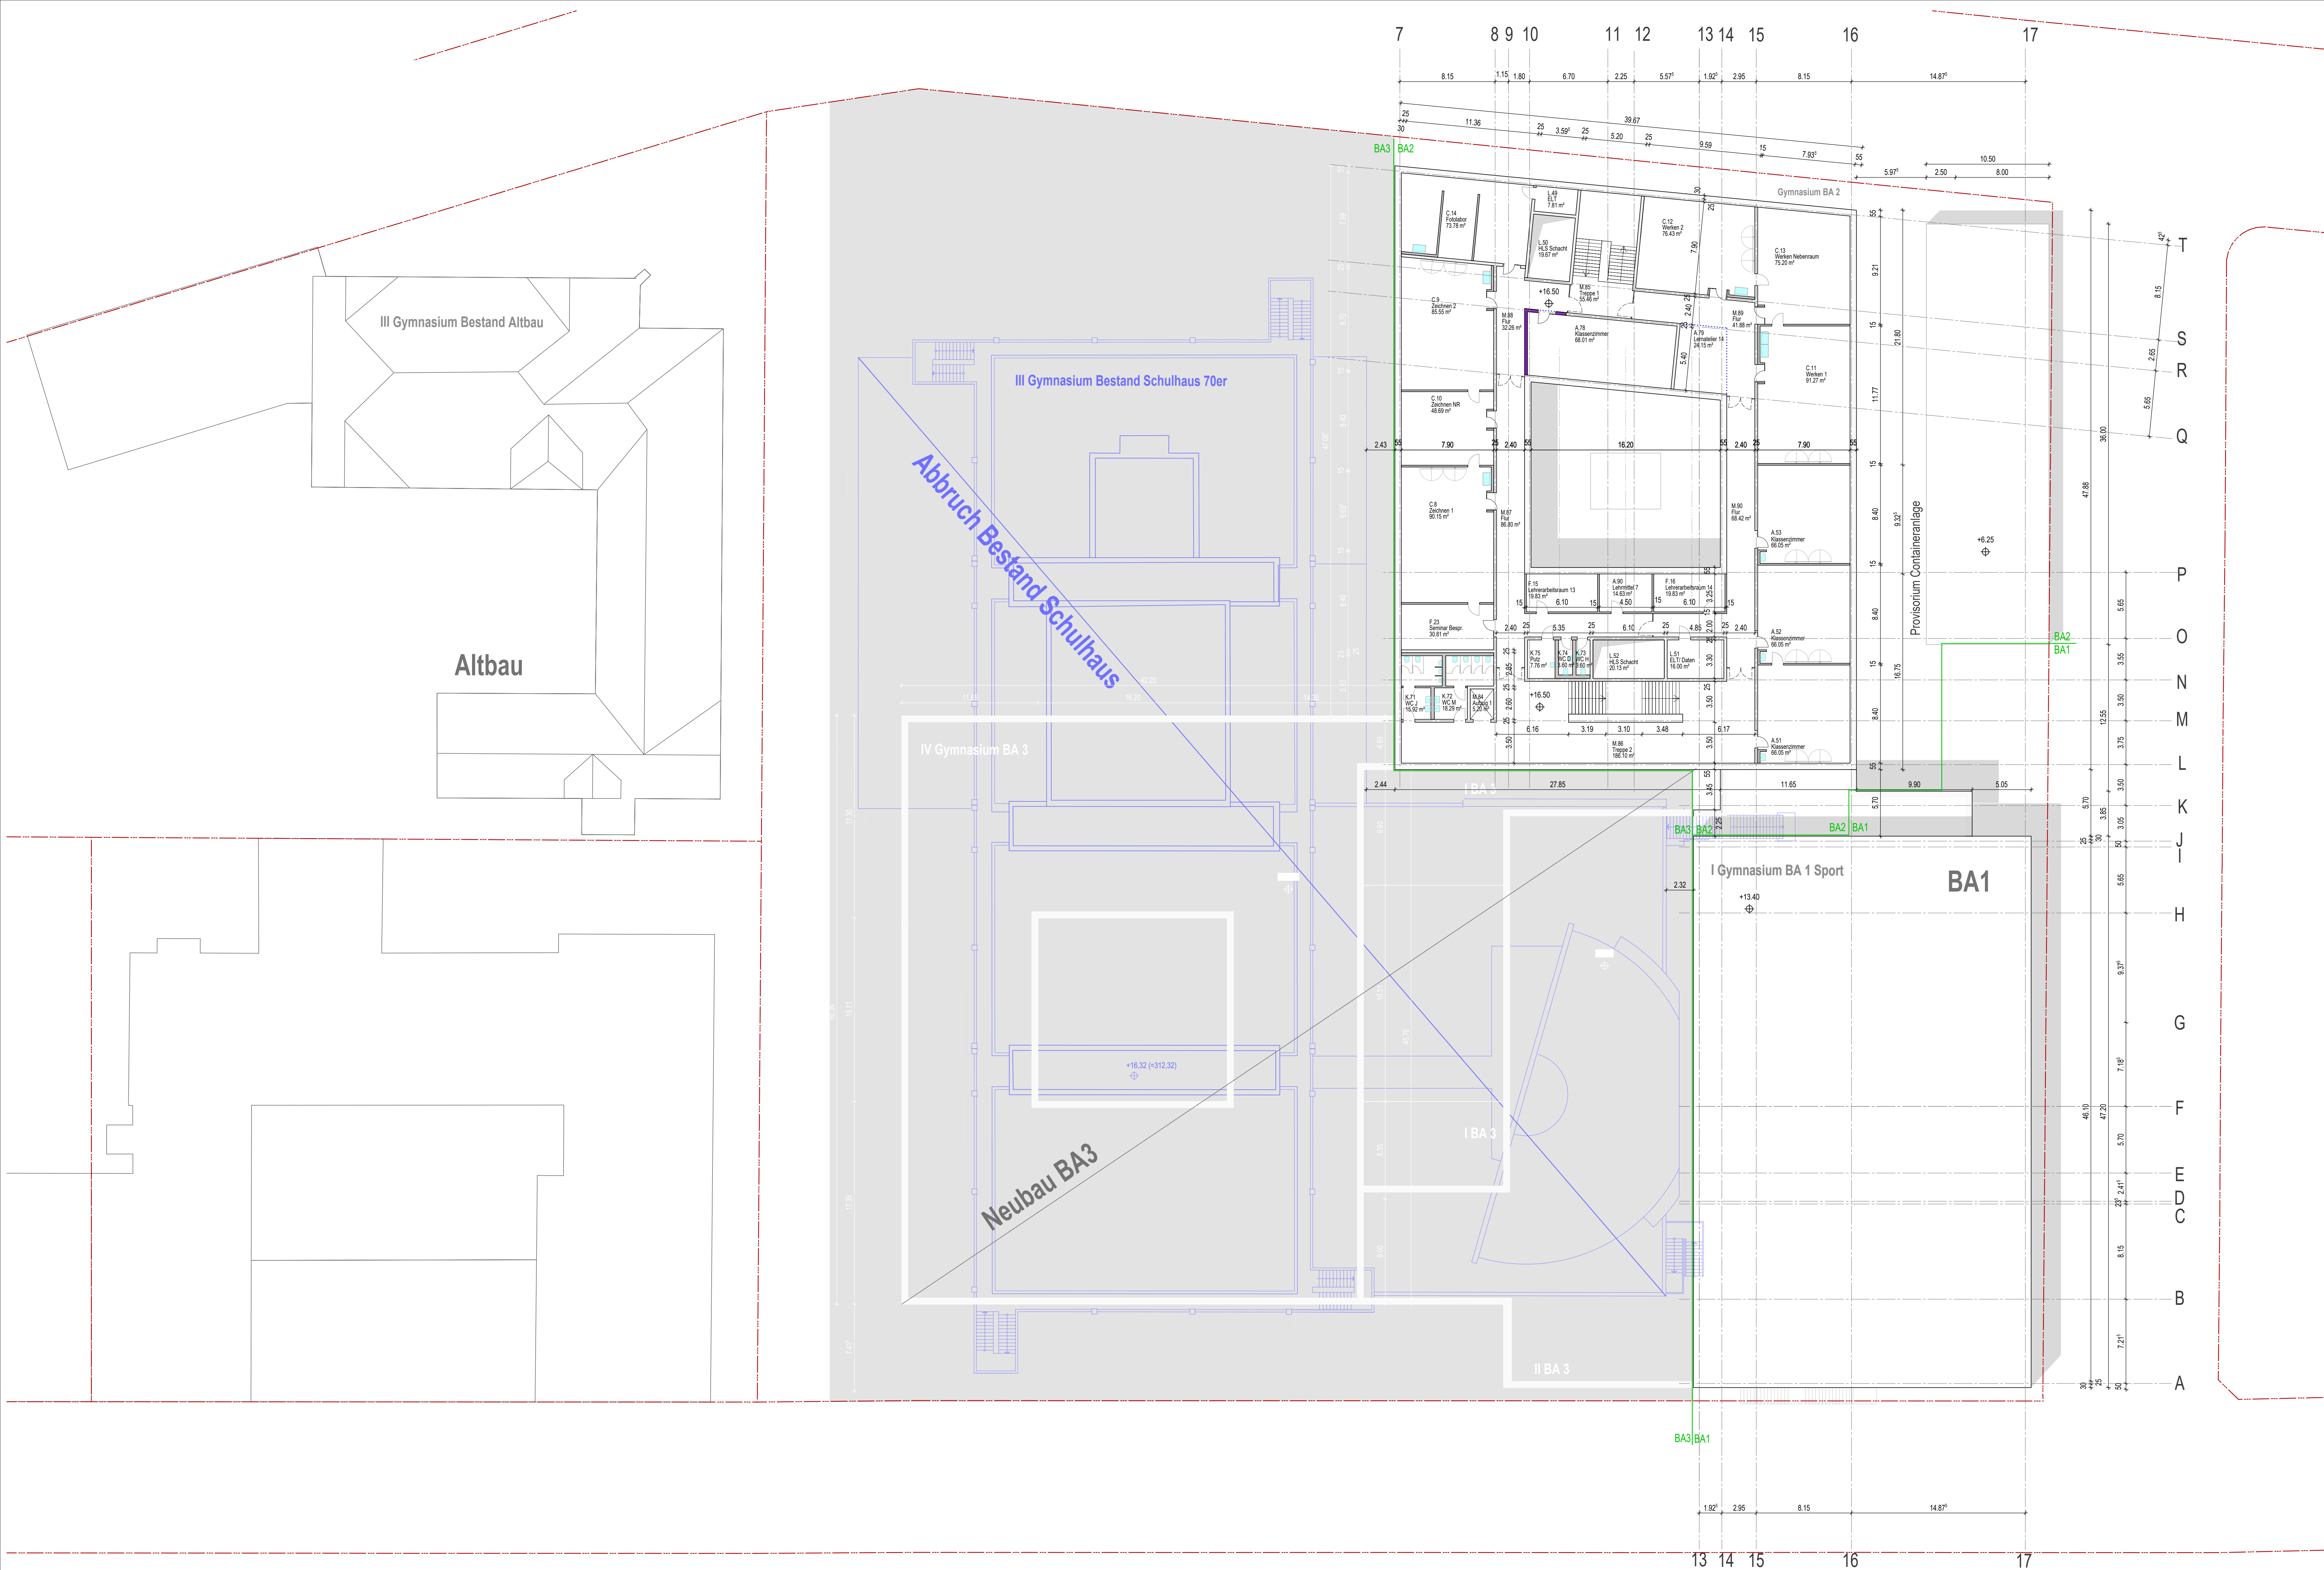

LPH 2 Vorplanung
HLG Helene-Lange-Gymnasium
Tannenstraße 19/20, 90762 Fürth

Zwischennutzung 2:
Neubau BA1+BA2,
Bestand Altbau und
Provisorium

Bauphase:
Abbruch Bestand Schulhaus 70er
Neubau BA3

Grundriss 4. Obergeschoss
M. 1:200 12.10.2021

Felix+Jonas Architekten GmbH
Ickstattstraße 11a, 80469 München