



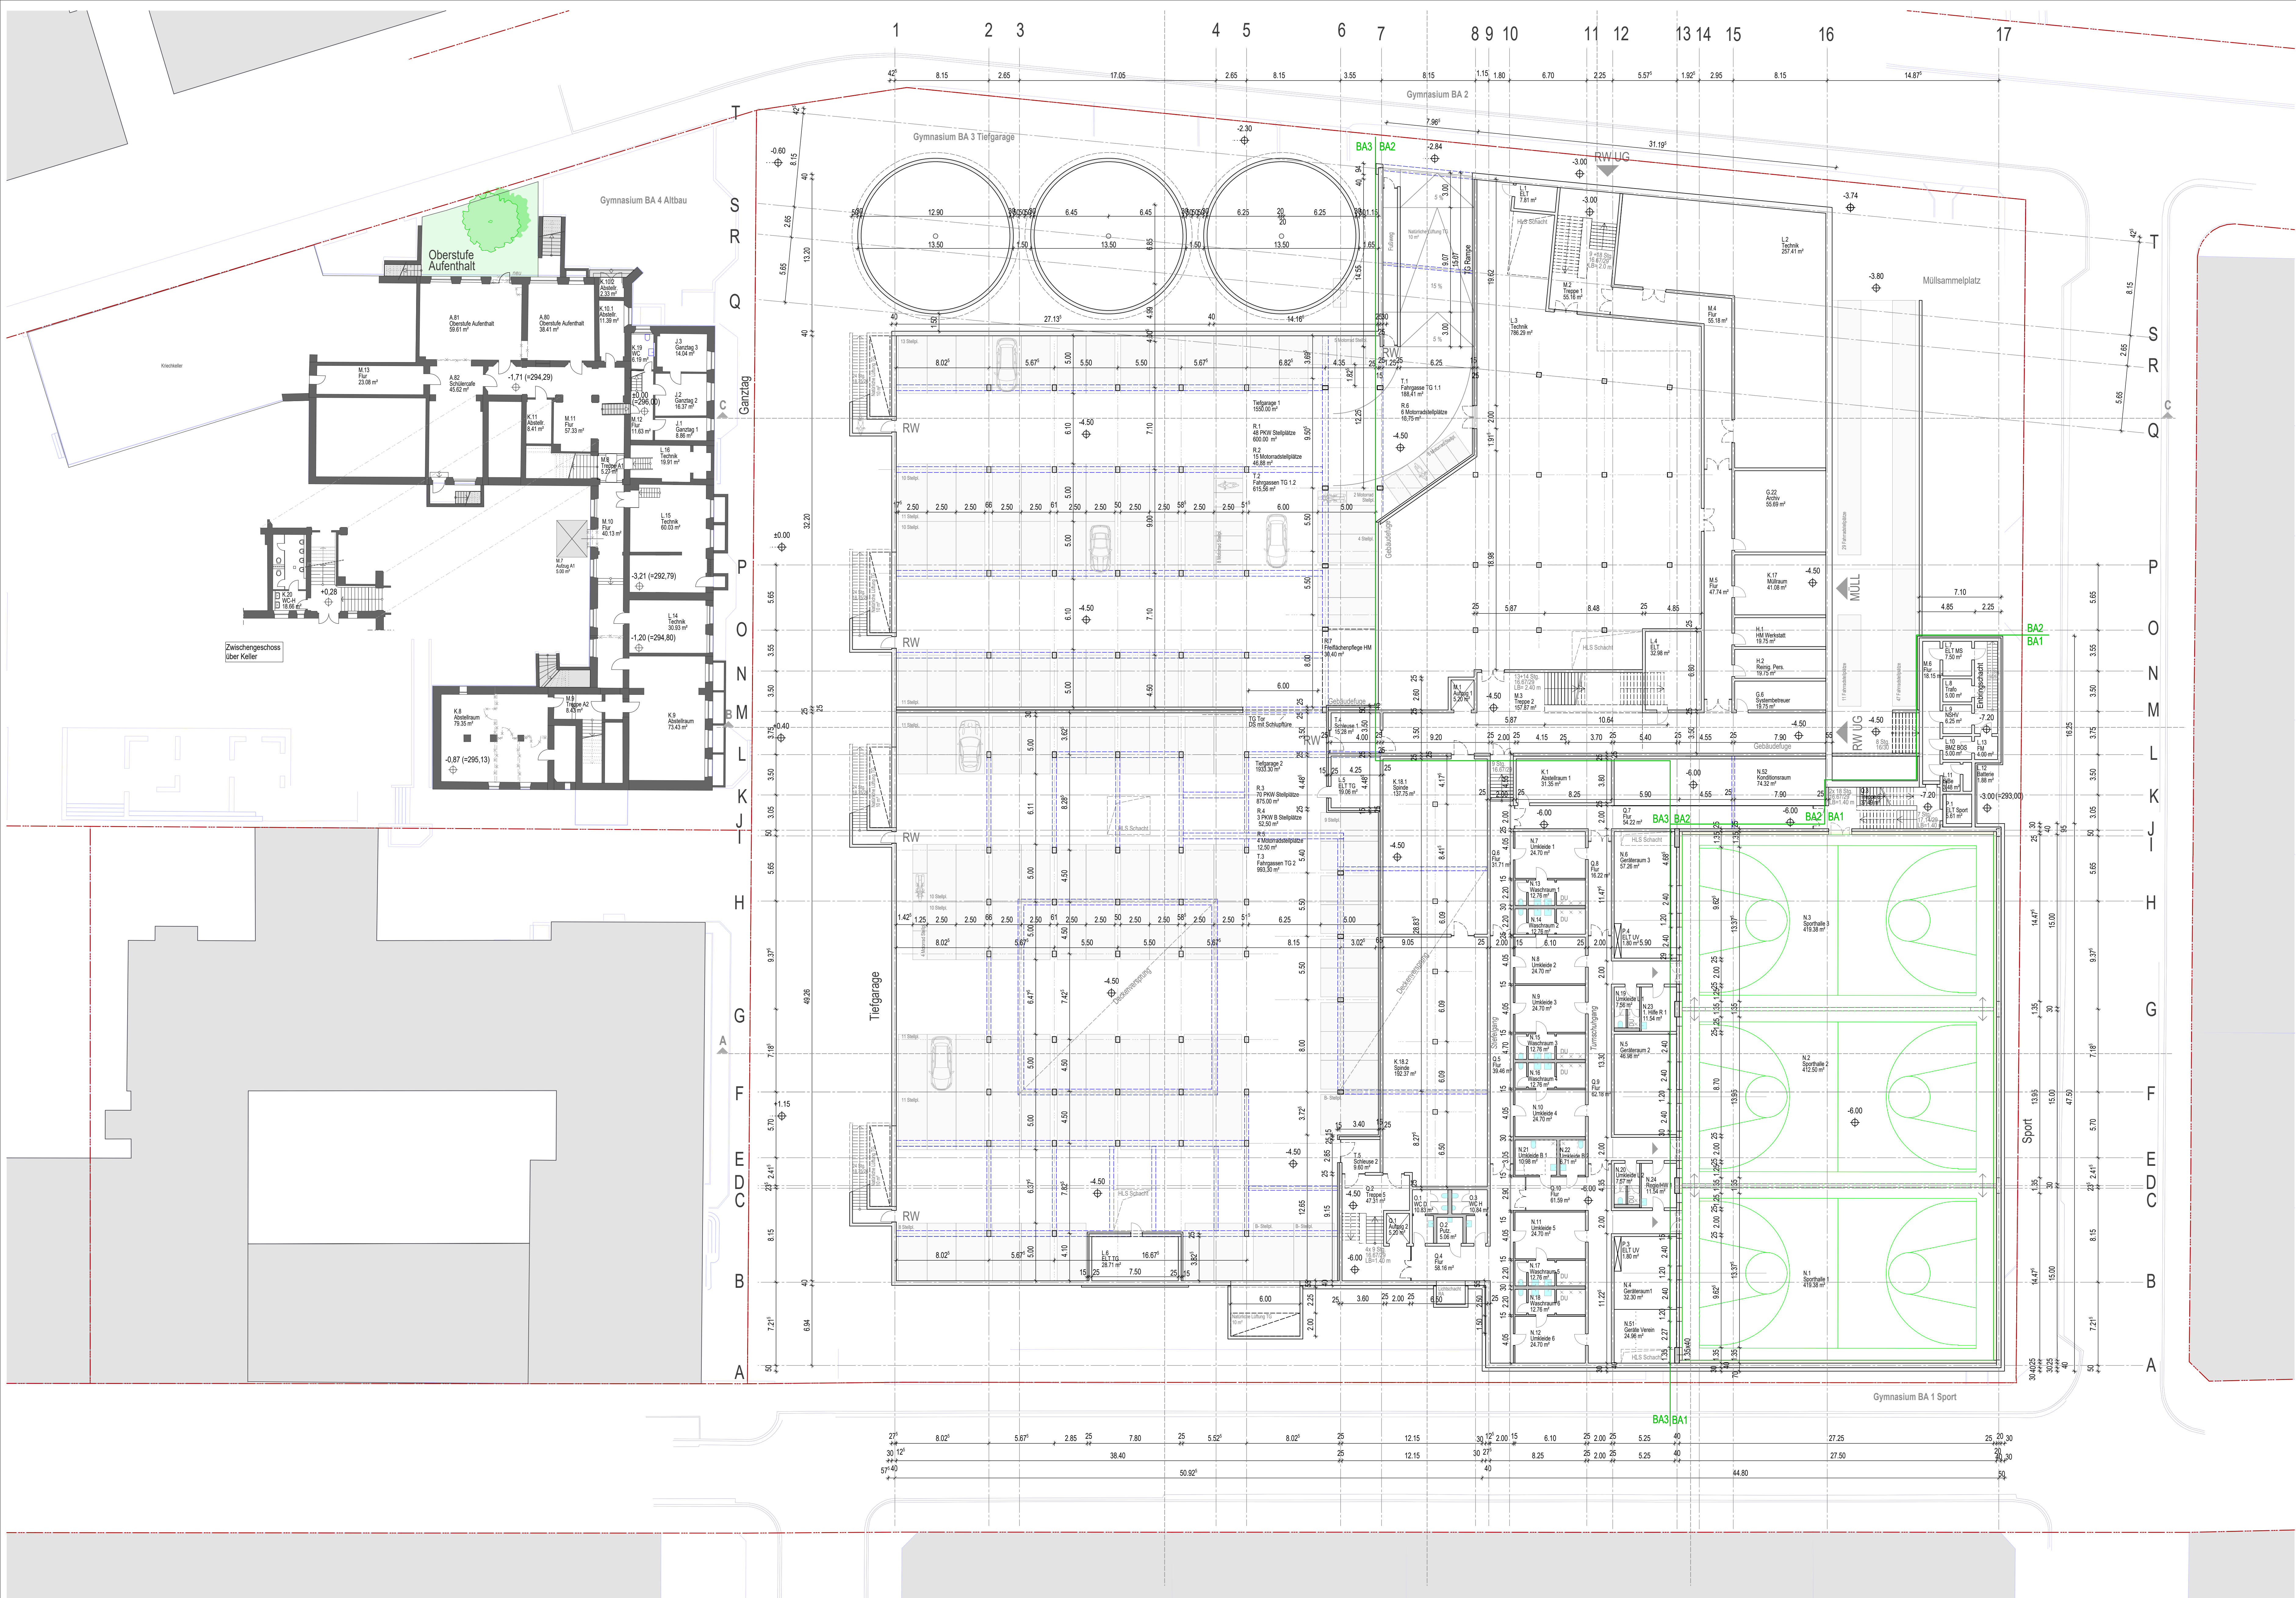


LPH 2 Vorplanung
HLG Helene-Lange-Gymnasium
Tannenstraße 19/20, 90762 Fürth

Vorentwurf - Energie Variante 3:
Neubau BA1+BA2+BA3
Umbau BA4
Grundriss 1.Untergeschoss

M. 1:200 19.10.2021

Felix+Jonas Architekten GmbH
Ickstattstraße 11a, 80469 München

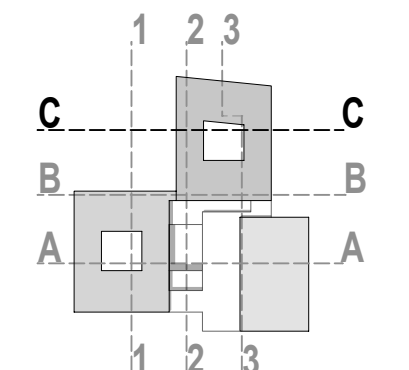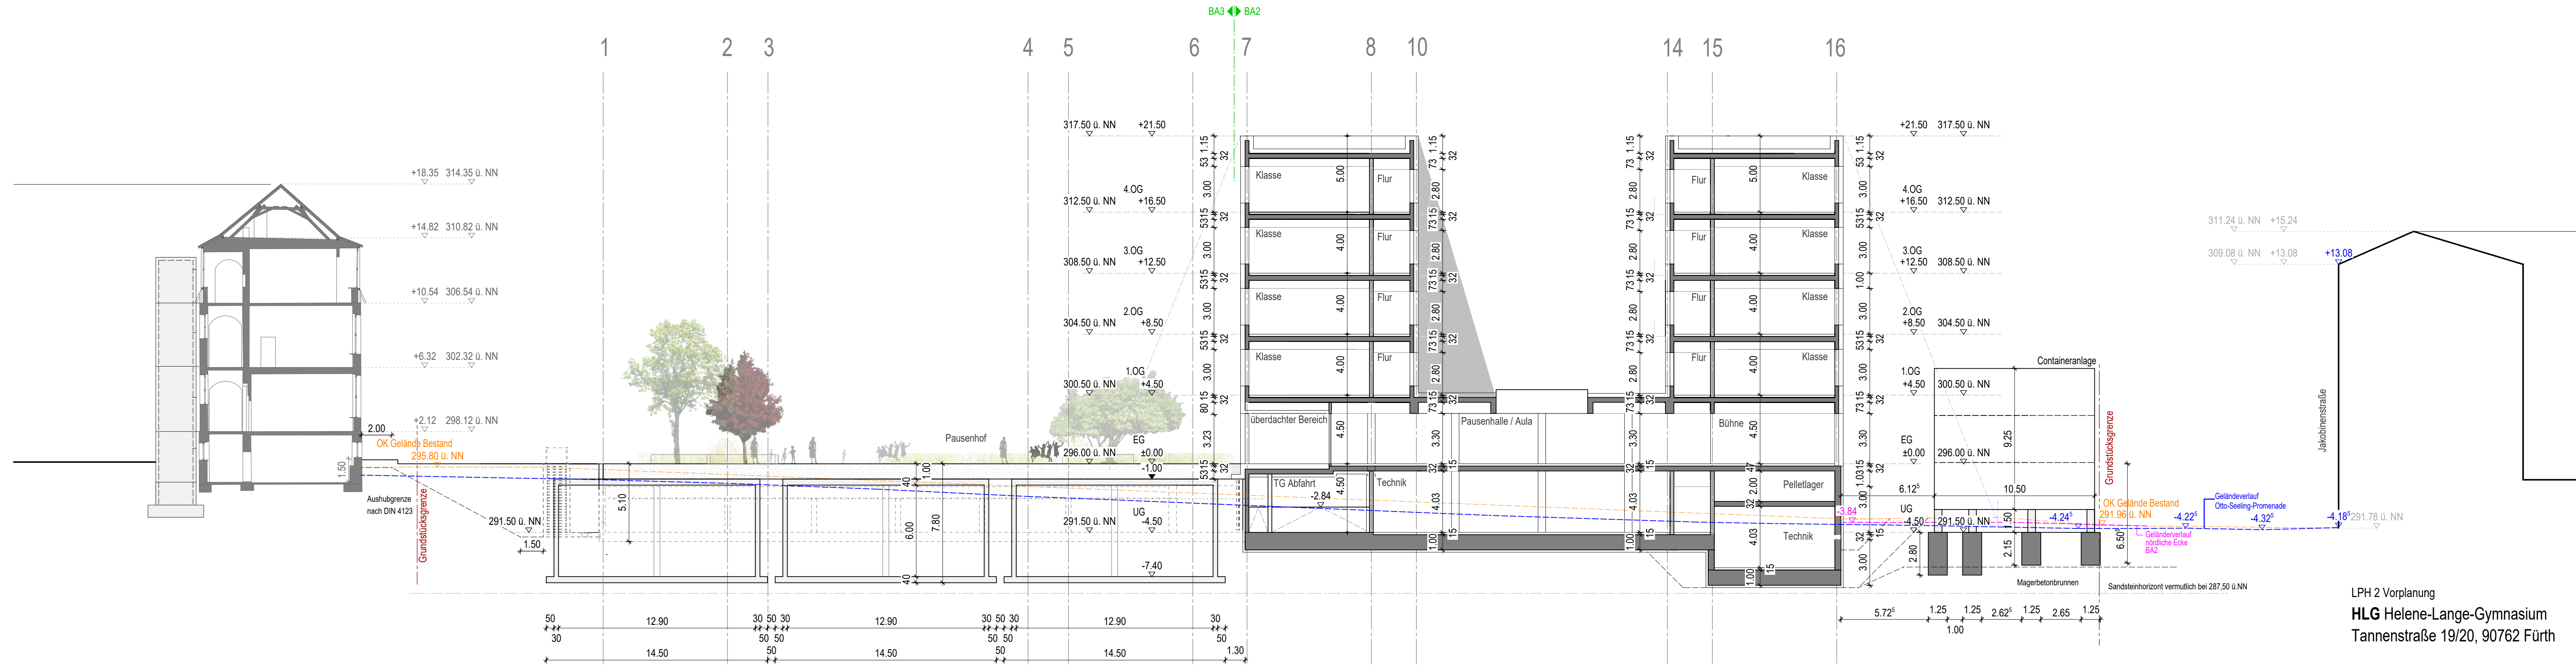

LPH 2 Vorplanung
HLG Helene-Lange-Gymnasium
Tannenstraße 19/20, 90762 Fürth

Vorentwurf - Energie V3:
Neubau BA1+BA2+BA3
Umbau BA4

Schnitt C-C
M. 1:200 19.10.2021

Felix+Jonas Architekten GmbH
Ickstattstraße 11a, 80469 München