


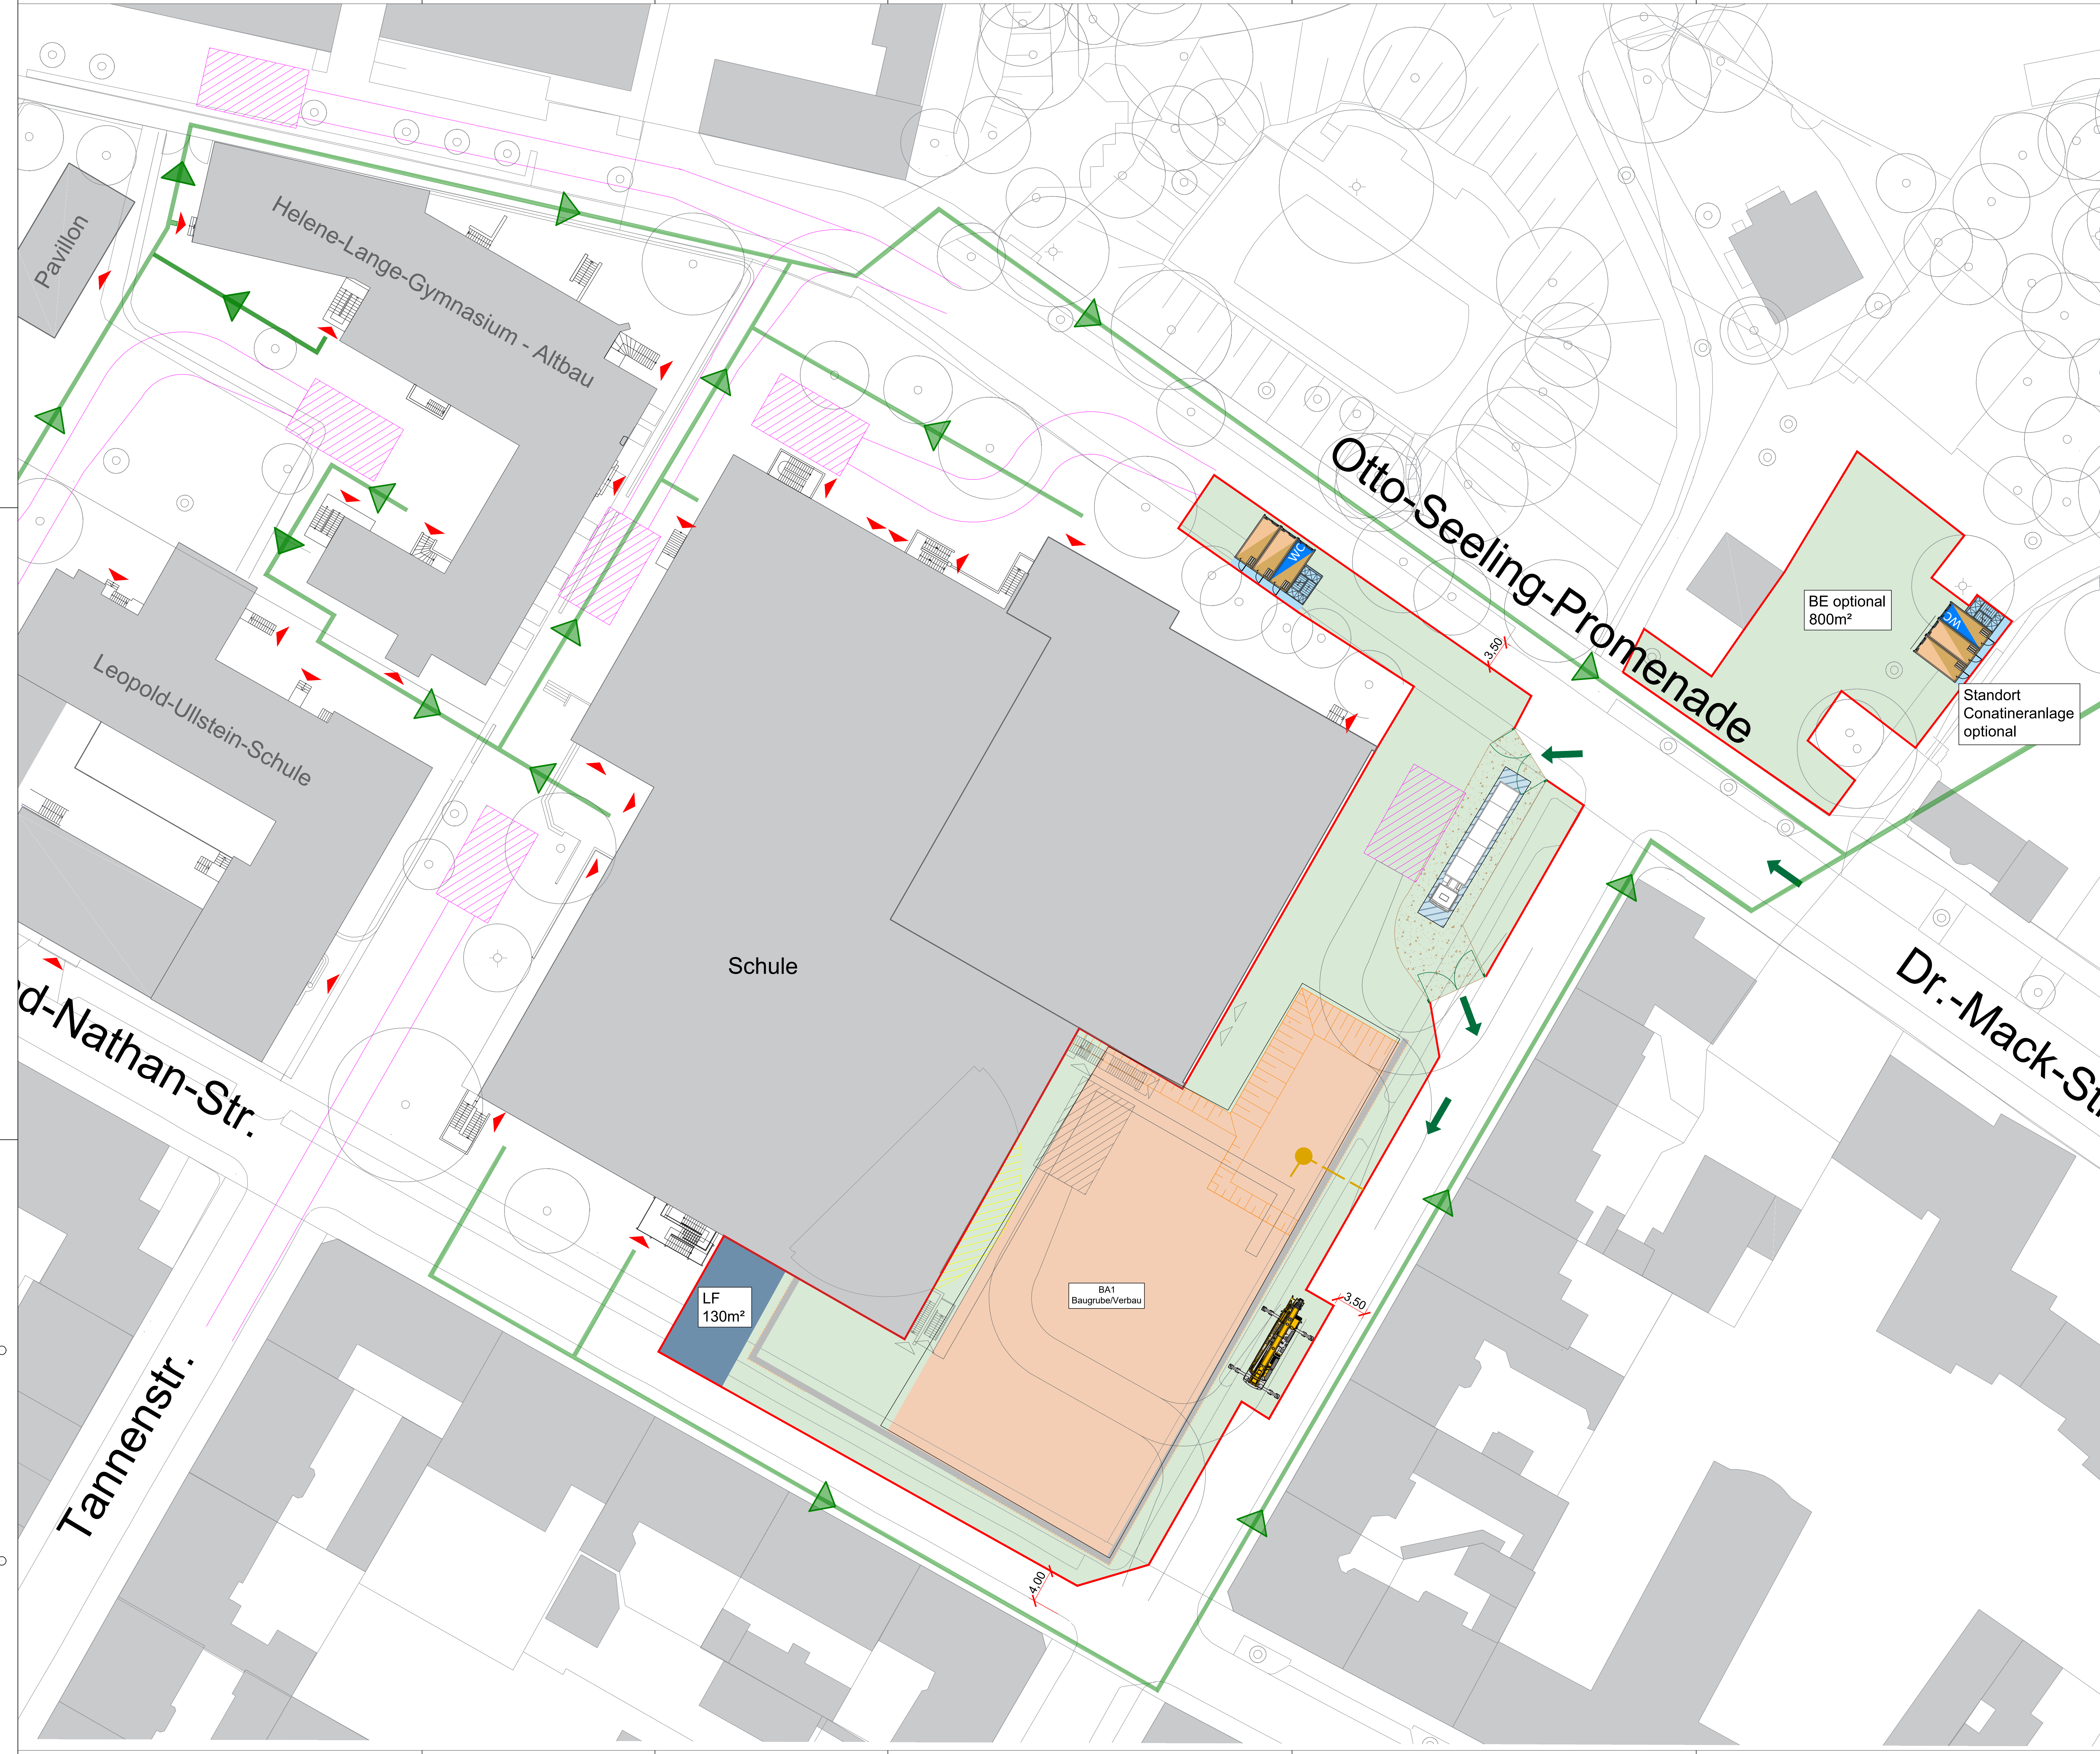

- LEGENDE**
- BESTAND
 - BE - FLÄCHE
 - ABBRUCH
 - BAUGRUBE
 - CONTAINER TU / BÜRO / MATERIAL
 - WC
 - BAUSTRASSE
 - UMSCHLAG -/ LAGERFLÄCHE (UF / LF)
 - ENTLADEZONE (EZ)
 - TOR ZU-/AUSFAHRT
 - BAUZAUN (DRAHTGITTER)
 - FEUERWEHR BEWEGUNGSFLÄCHE
 - FEUERWEHR BEWEGUNGSFLÄCHE NICHT MÖGLICH
 - VERKEHRSWEGFÜHRUNG BAUSTELLENVERKEHR
 - FLUCHT- /RETTUNGSWEG
 - REGEN-, SCHMUTZ-, MISCHWASSERANSCHLUSS

Hinweis

1:250

Logistikphasenplan I

Von Bis

Darstellung: Ebene

a	Logistikphasenplan erstellt	21.05.2021	Bou
Index	Beschreibung / Revision	Datum	Gez.

Bauvorhaben

Bauherr	Fachplaner
.....	IBP Ingenieurgesellschaft für Baulogistik-Planung Kettwiger Str. 31 45127 Essen

Planschlüssel

Datum	Projekt	Darstellung	Phase	Index	Gez.
21-11-16_HLG_Logistikphasenplan_I_index_a_Bou.dwg					
Blattformat	Maßstab	Datum			
DIN A0	1:250	28.10.2021			



- LEGENDE**
- BESTAND
 - BE - FLÄCHE
 - BAUMAßNAHME
 - CONTAINER TU / BÜRO / MATERIAL
 - WC
 - BAUSTRASSE
 - UMSCHLAG -/ LAGERFLÄCHE (UF / LF)
 - ENTLADEZONE (EZ)
 - ENTSORGUNGSFLÄCHE (EF)
 - CONTAINER ENTSORGUNG
 - TOR ZU-/AUSFAHRT
 - KRANAUFSTELLEFLÄCHE
 - BAUZAUN (DRAHTGITTER)
 - FEUERWEHR BEWEGUNGSFLÄCHE
 - VERKEHRSWEGFÜHRUNG BAUSTELLENVERKEHR
 - FLUCHT-/RETTUNGSWEG
 - REGEN-, SCHMUTZ, MISCHWASSERANSCHLUSS

Hinweis

1:250

Von Bis

Darstellung: Ebene

a	Logistikphasenplan erstellt	21.05.2021	Bou
Index	Beschreibung / Revision	Datum	Gez.

Bauvorhaben

Bauherr

Fachplaner

IBP Ingenieurgesellschaft für Baulogistik-Planung
Kettwiger Str. 31
45127 Essen

Planschlüssel

Datum	Projekt	Darstellung	Phase	Index	Gez.
21-11-16_HLG_Logistikphasenplan_II_index_a_Bou.dwg					
Blattformat	Maßstab	Datum			
DIN A0	1:250	28.10.2021			



LEGENDE

- BESTAND
- BE - FLÄCHE
- ABBRUCH
- BAUGRUBE
- CONTAINER TU / BÜRO / MATERIAL
- WC
- BAUSTRASSE
- UMSCHLAG -/ LAGERFLÄCHE (UF / LF)
- ENTLADEZONE (EZ)
- TOR ZU-/AUSFAHRT
- BAUZAUN (DRAHTGITTER)
- FEUERWEHR BEWEGUNGSFLÄCHE
- VERKEHRSWEGFÜHRUNG BAUSTELLENVERKEHR
- FLUCHT- /RETTUNGSWEG
- REGEN-, SCHMUTZ-, MISCHWASSERANSCHLUSS
- TRINKWASSERANSCHLUSS

Hinweis

1:250

Logistikphasenplan III

Von Bis

Darstellung: Ebene

a	Logistikphasenplan erstellt	21.05.2021	Bou
Index	Beschreibung / Revision	Datum	Gez.

Bauvorhaben


Bauherr

Fachplaner

IBP Ingenieurgesellschaft für Baulogistik-Planung Kettwiger Str. 31 45127 Essen

Planschlüssel

Datum	Projekt	Darstellung	Phase	Index	Gez.
21-11-16_HLG_Logistikphasenplan_III_index_a_Bou.dwg					
Blattformat	Maßstab	Datum			
DIN A0	1:250	28.10.2021			

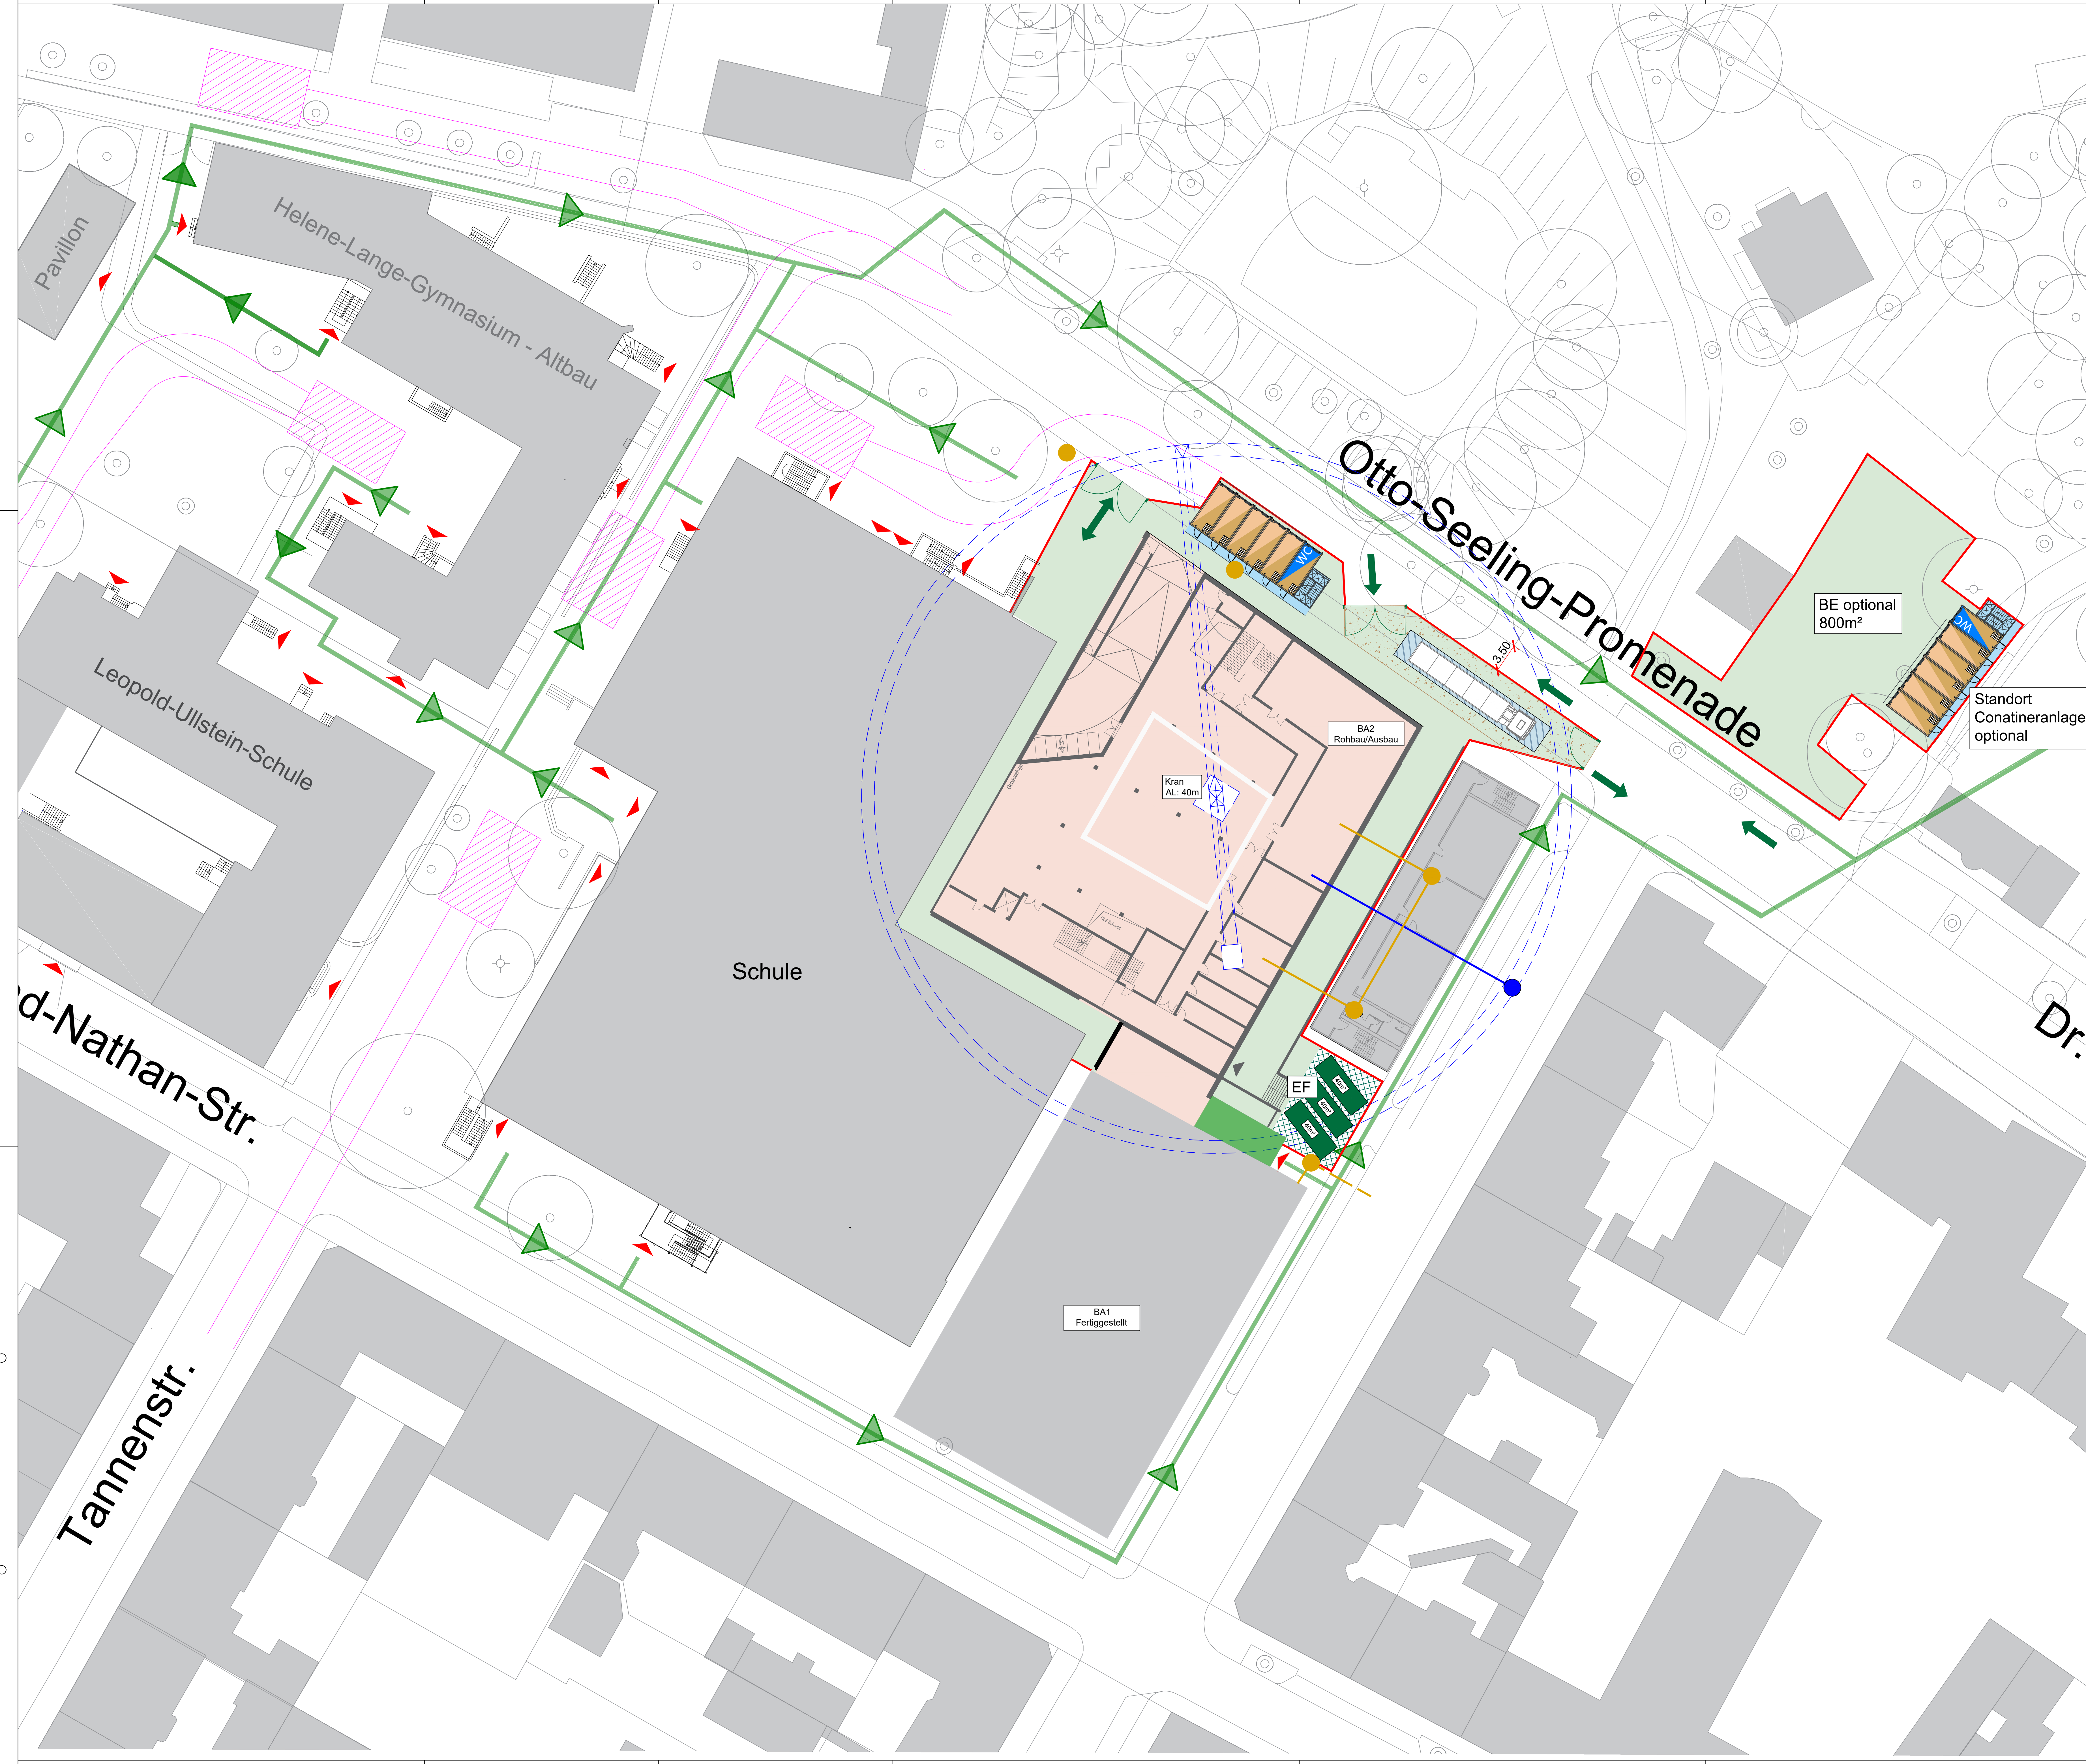

- LEGENDE**
- BESTAND
 - BE - FLÄCHE
 - BAUMAßNAHME
 - CONTAINER TU / BÜRO / MATERIAL
 - WC
 - BAUSTRASSE
 - UMSCHLAG -/ LAGERFLÄCHE (UF / LF)
 - ENTLADEZONE (EZ)
 - ENTSORGUNGSFLÄCHE (EF)
 - CONTAINER ENTSORGUNG
 - TOR ZU-/AUSFAHRT
 - KRANAUFSTELLEFLÄCHE
 - BAUZAUN (DRAHTGITTER)
 - FEUERWEHR BEWEGUNGSFLÄCHE
 - VERKEHRSWEGFÜHRUNG BAUSTELLENVERKEHR
 - FLUCHT- /RETTUNGSWEG
 - REGEN-, SCHMUTZ-, MISCHWASSERANSCHLUSS
 - TRINKWASSERANSCHLUSS

Hinweis

1:250

Logistikphasenplan IV

Von Bis

Darstellung: Ebene


a	Logistikphasenplan erstellt	21.05.2021	Bou
Index	Beschreibung / Revision	Datum	Gez.

Bauvorhaben

Bauherr	Fachplaner
.....	IBP Ingenieurgesellschaft für Baulogistik-Planung Kettwiger Str. 31 45127 Essen

Planschlüssel

Datum	Projekt	Darstellung	Phase	Index	Gez.
21-11-16_HLG_Logistikphasenplan_IV_index_a_Bou.dwg					
Blattformat	Maßstab	Datum			
DIN A0	1:250	28.10.2021			

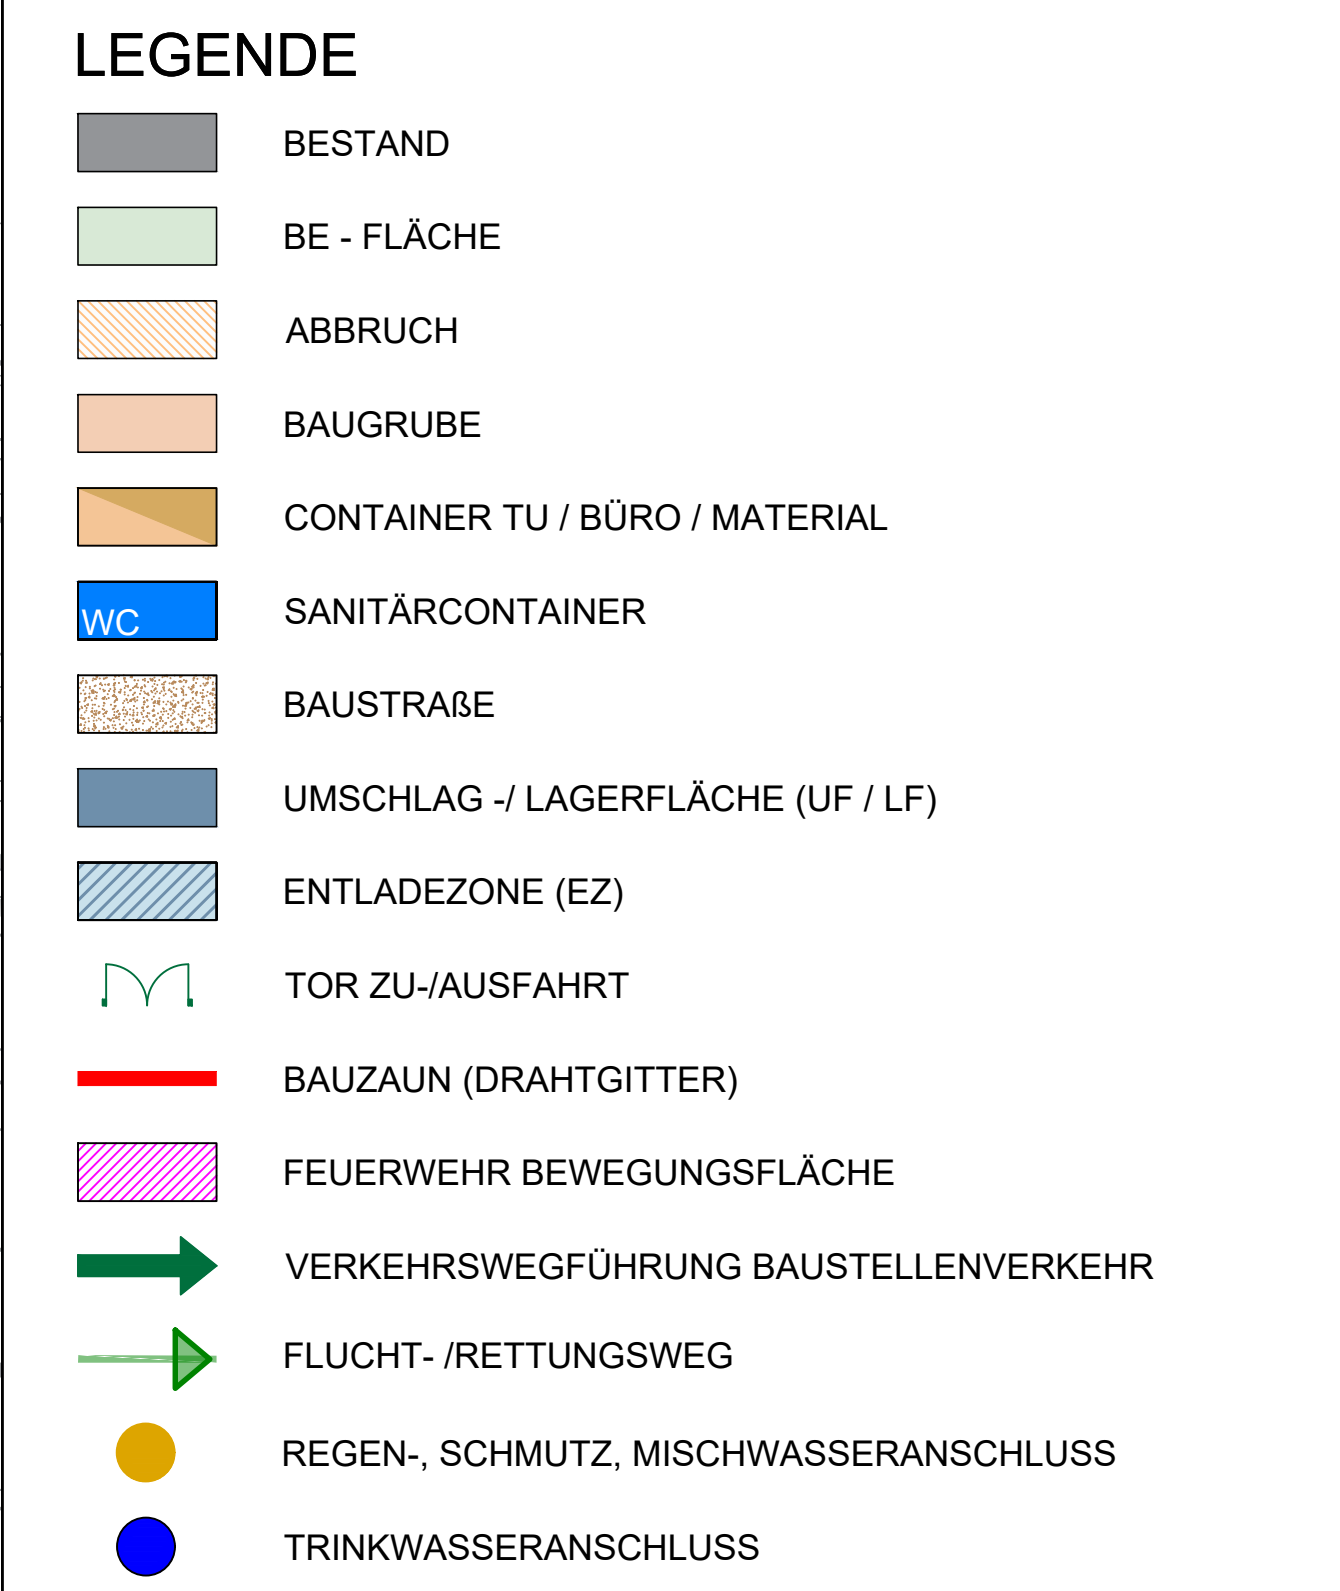


A horizontal scale bar with a total length of 25 meters. It is divided into segments of 2.5 meters each, with major markings at 0, 2.5, 5, 7.5, 10, 12.5, 15, 17.5, 20, 22.5, and 25 m.

Von _____ Bis _____

a	Logistikphasenplan erstellt	21.05.2021	Bou
Index	Beschreibung / Revision	Datum	Gez.

ingenieurgesellschaft für
Logistik-Planung
Kettwiger Str. 31
45127 Essen

Datum	Projekt	Darstellung	Phase	Index	Gez.
21-11-16_HLG_Logistikphasenplan_V_index_a_Bou.dwg					
Blattformat		Maßstab		Datum	
DIN A0		1:250		28.10.2021	

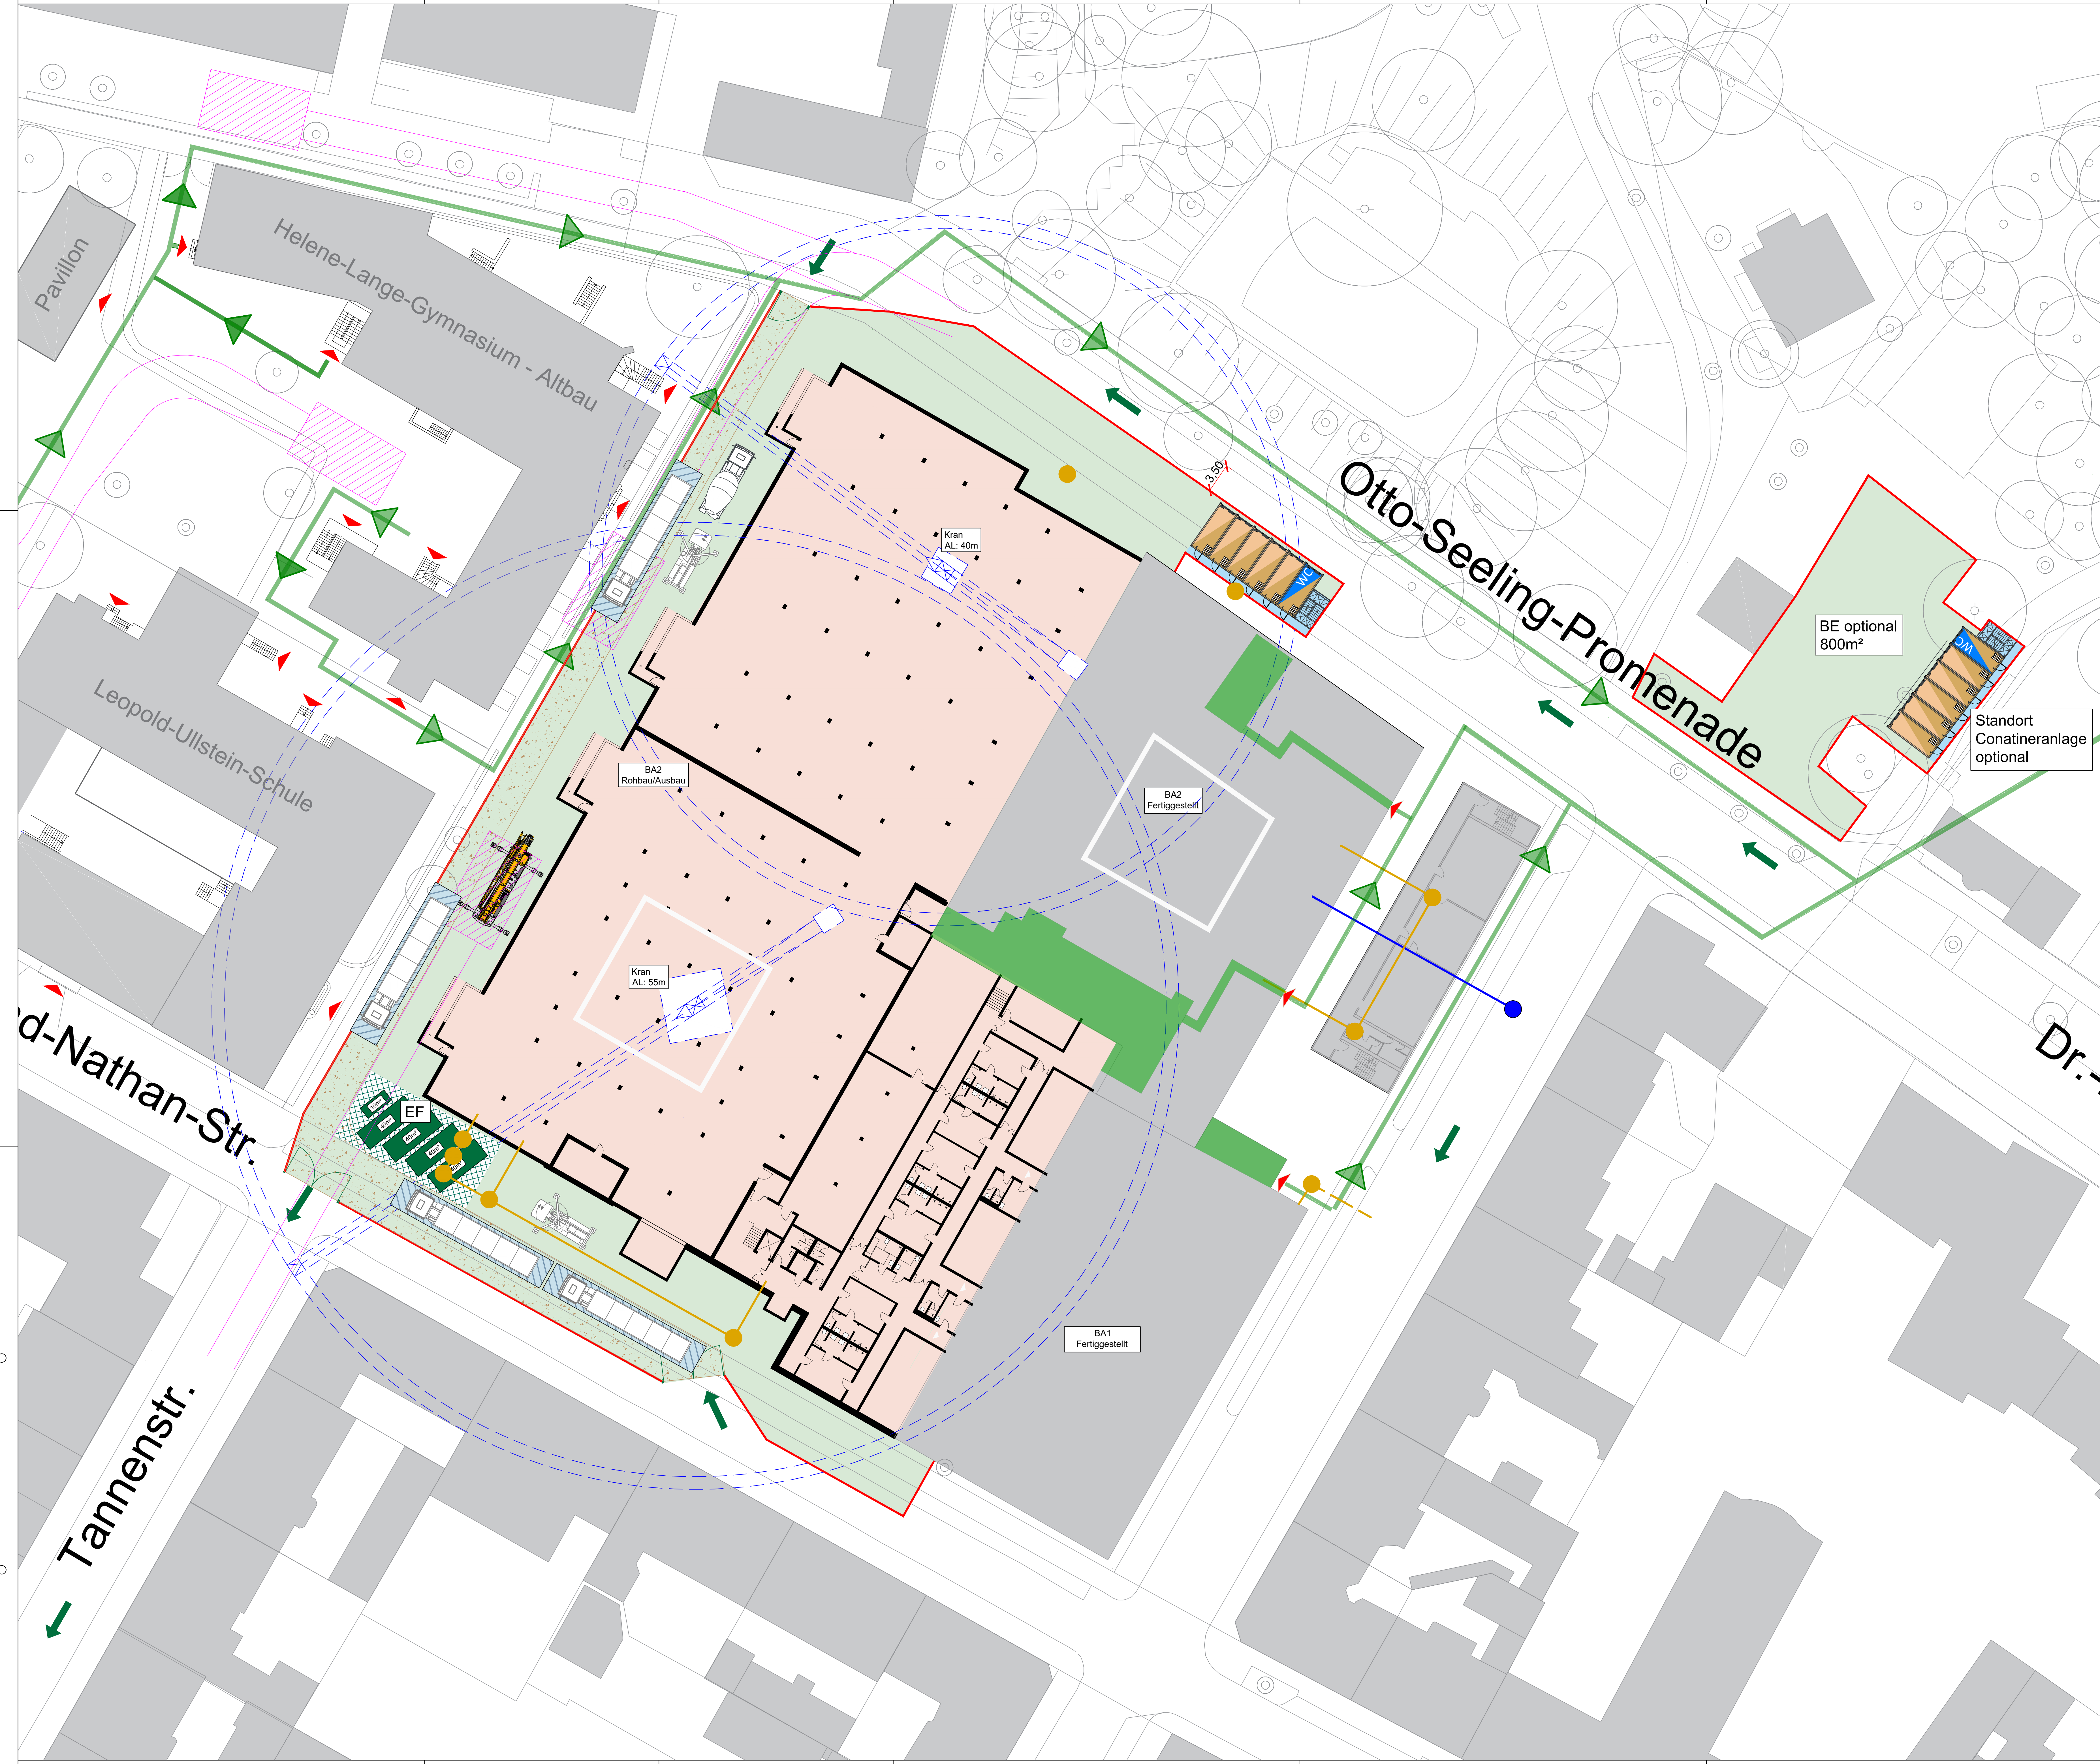

LEGENDE

- BESTAND
- BE - FLÄCHE
- BAUMAßNAHME
- CONTAINER TU / BÜRO / MATERIAL
- WC
- SANITÄRCONTAINER
- BAUSTRASSE
- UMSCHLAG -/ LAGERFLÄCHE (UF / LF)
- ENTLADEZONE (EZ)
- ENTSORGUNGSFLÄCHE (EF)
- CONTAINER ENTSORGUNG
- TOR ZU-/AUSFAHRT
- KRANAUFSTELLEFLÄCHE
- BAUZAUN (DRAHTGITTER)
- FEUERWEHR BEWEGUNGSFLÄCHE
- VERKEHRSWEGFÜHRUNG BAUSTELLENVERKEHR
- FLUCHT- /RETTUNGSWEG
- REGEN-, SCHMUTZ-, MISCHWASSERANSCHLUSS
- TRINKWASSERANSCHLUSS

Hinweis

1:250

Logistikphasenplan VI

Von Bis

Darstellung: Ebene

a	Logistikphasenplan erstellt	21.05.2021	Bou
Index	Beschreibung / Revision	Datum	Gez.

Bauvorhaben


Bauherr

Fachplaner

IBP Ingenieurgesellschaft für Bauplanung
Kettwiger Str. 31
45127 Essen

Planschlüssel

Datum	Projekt	Darstellung	Phase	Index	Gez.
21-11-16_HLG_Logistikphasenplan_VI_index_a_Bou.dwg					
Blattformat	Maßstab	Datum			
DIN A0	1:250	28.10.2021			

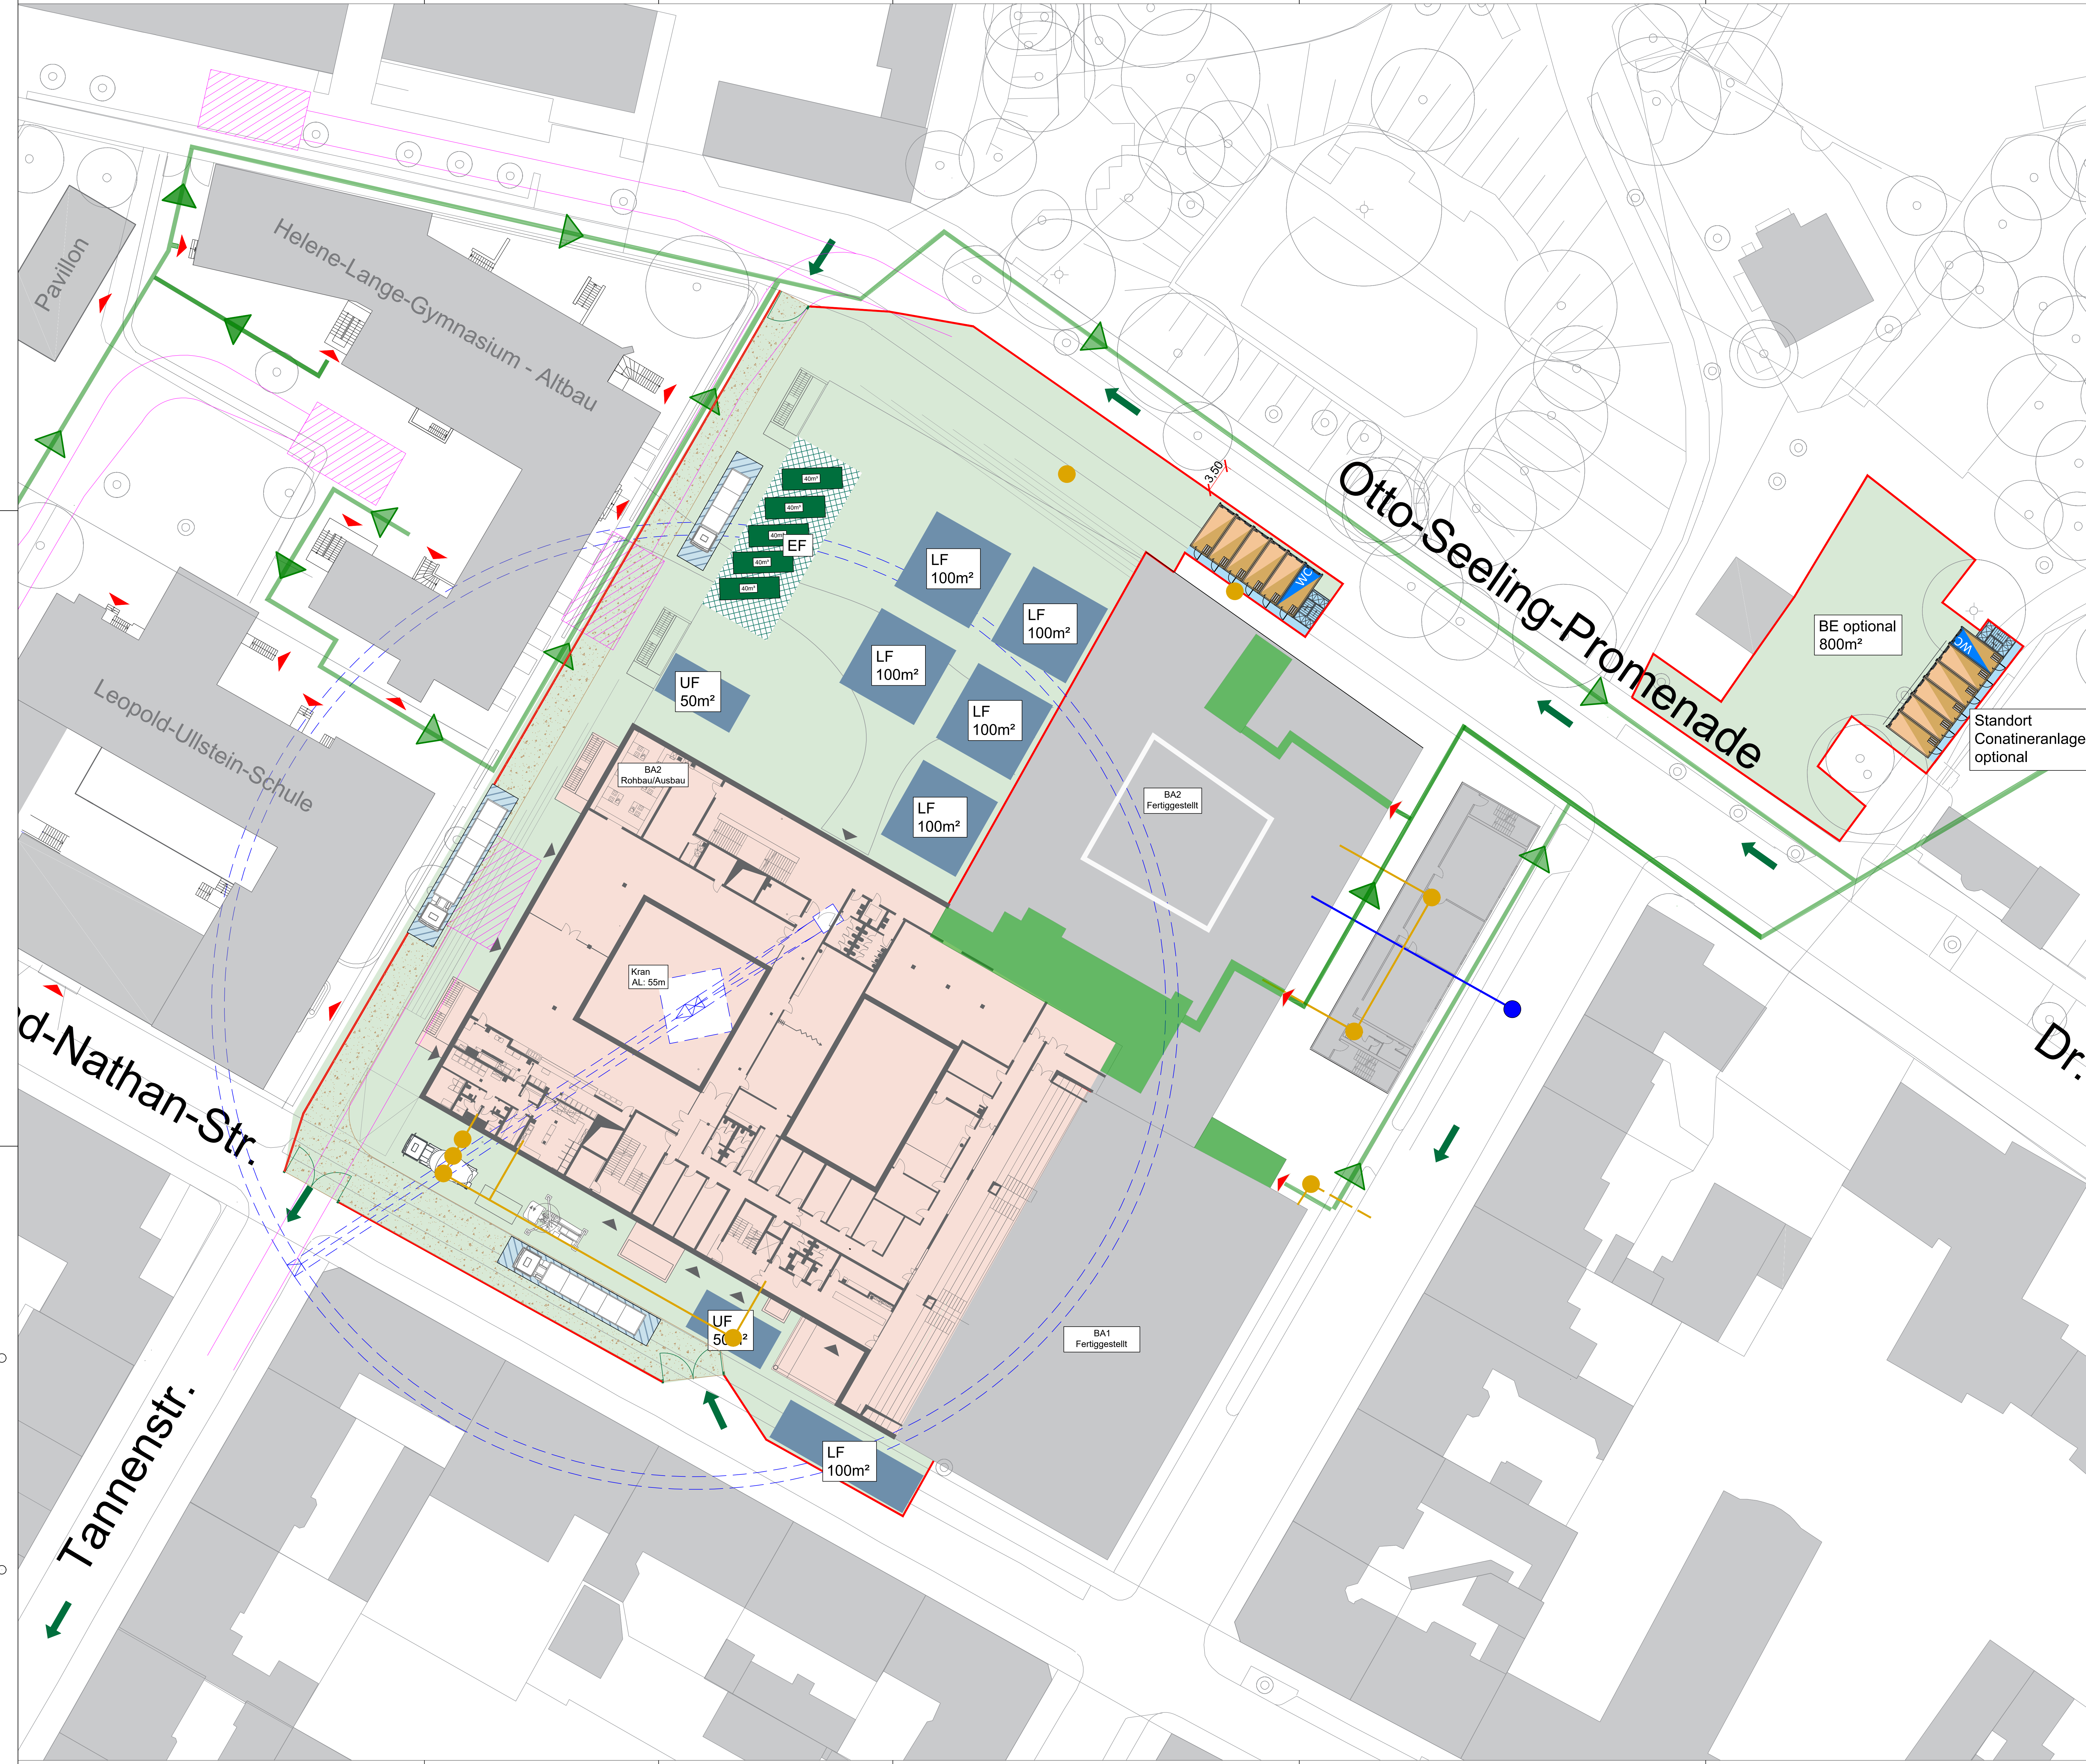

LEGENDE

- BESTAND
- BE - FLÄCHE
- BAUMAßNAHME
- CONTAINER TU / BÜRO / MATERIAL
- WC
- BAUSTRASSE
- UMSCHLAG -/ LAGERFLÄCHE (UF / LF)
- ENTLADEZONE (EZ)
- ENTSORGUNGSFLÄCHE (EF)
- CONTAINER ENTSORGUNG
- TOR ZU-/AUSFAHRT
- KRANAUFSTELLEFLÄCHE
- BAUZAUN (DRAHTGITTER)
- FEUERWEHR BEWEGUNGSFLÄCHE
- VERKEHRSWEGFÜHRUNG BAUSTELLENVERKEHR
- FLUCHT- /RETTUNGSWEG
- REGEN-, SCHMUTZ-, MISCHWASSERANSCHLUSS
- TRINKWASSERANSCHLUSS

Hinweis

1:250

Logistikphasenplan VII
Von Bis

Darstellung: Ebene

a	Logistikphasenplan erstellt	21.05.2021	Bou
Index	Beschreibung / Revision	Datum	Gez.

Bauvorhaben

Bauherr

Fachplaner
IBP Ingenieurgesellschaft für
Bauphysik-Planung
Kettwiger Str. 31
45127 Essen

Planschlüssel

Datum	Projekt	Darstellung	Phase	Index	Gez.
21-11-16_HLG_Logistikphasenplan_VII_index_a_Bou.dwg					
Blattformat	Maßstab	Datum			
DIN A0	1:250	28.10.2021			