


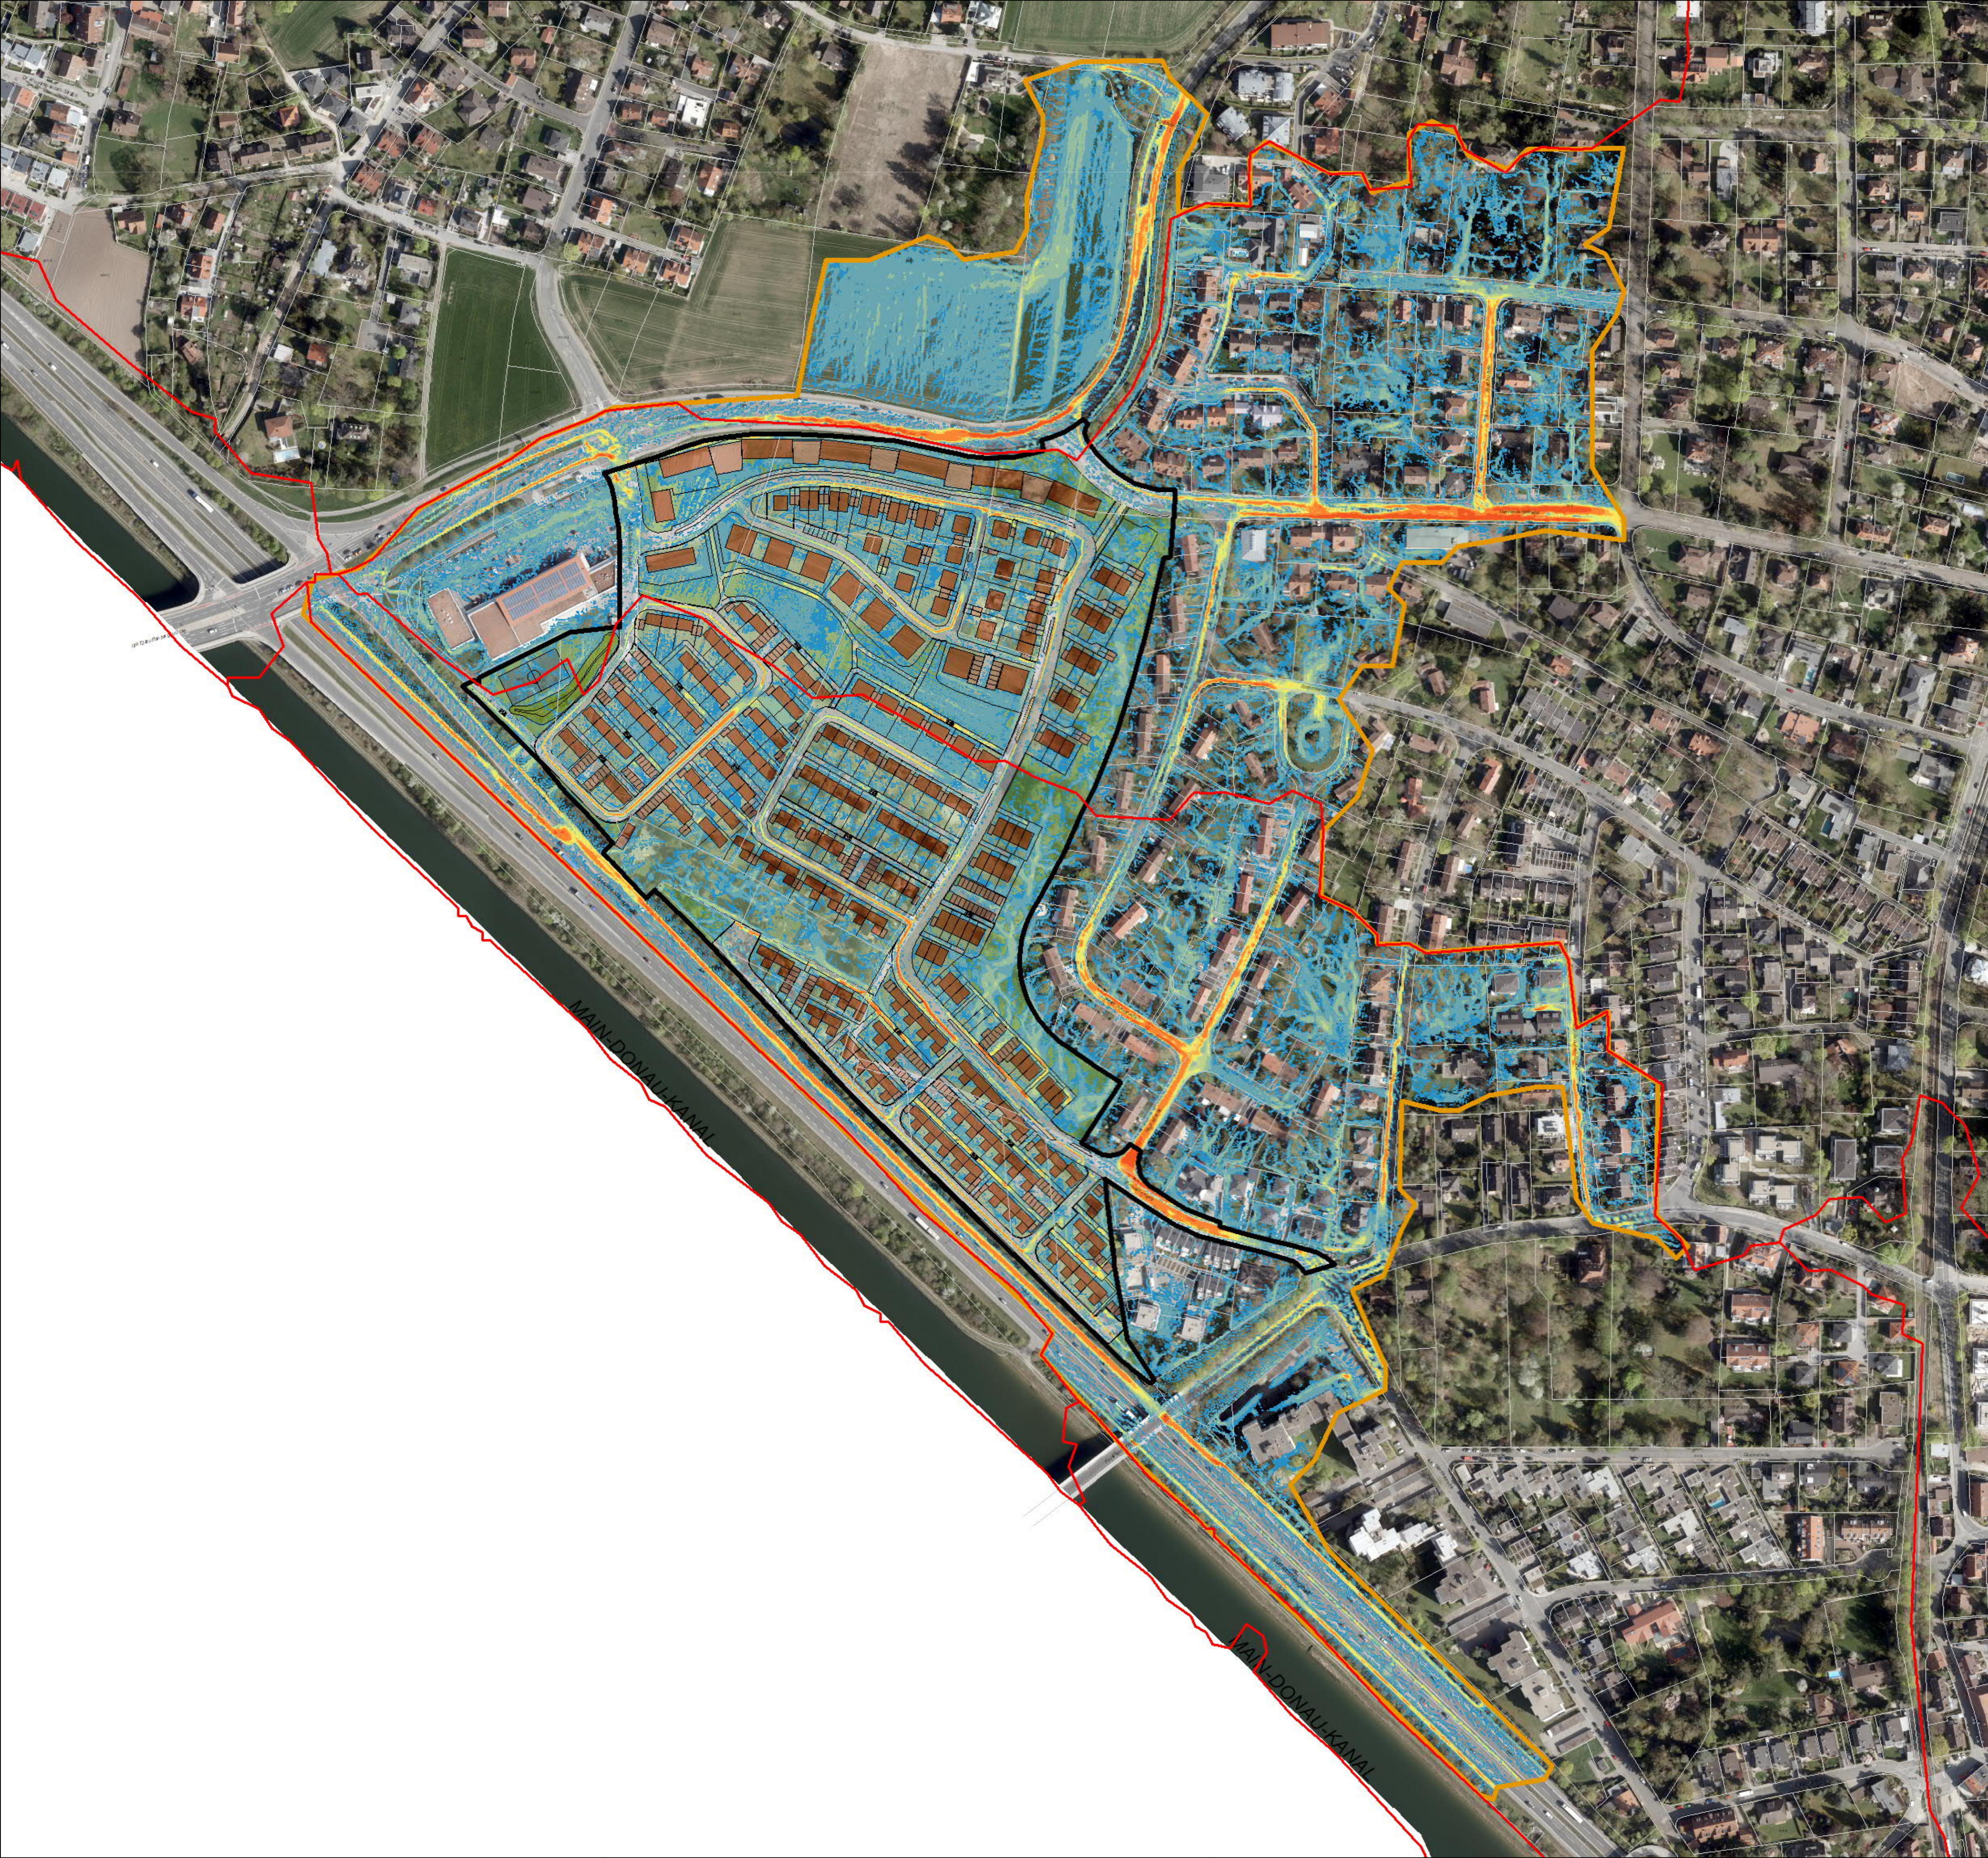

Legende

- Wasserscheide
- Untersuchungsgebiet
- Bebauungsplangebiet
- Bestehende Grundstücksgrenzen
- Grenze künftige Grundstücke

Fließgeschwindigkeit [m/s]

- 0,01 bis 0,02
- 0,02 bis 0,05
- 0,05 bis 0,10
- 0,10 bis 0,15
- 0,15 bis 0,20
- 0,20 bis 0,25
- 0,25 bis 0,30
- 0,30 bis 0,50
- 0,50 bis 1,00
- >1,00 bis max.

Nutzung

- Bolz- und Spielplatz
- Eigentümerweg, verkehrsberuhigt
- Fußweg
- Garage, Carport
- Garten
- Grünfläche
- Lärmschutzwand
- Lärmschutzwand
- Straße
- Stellplatz, Vorflaeche
- Gebäude

Anlage-Nr.: 2.0



Index	Art der Änderung	Datum	Name
-------	------------------	-------	------

Auftraggeber
Stadt Fürth, Stadtplanungsamt
Hirschenstraße 2
90762 Fürth

Planverfasser der Objektplanung

OBERMEYER
Infrastruktur

Turnmstraße 70
89231 Neu-Ulm
Tel: +49 731 97497 - 0

i. V. T. Neumann
11.10.2021
Freigabe (Datum/Unterschrift)

Planinhalt
Bebauungsplan Nr. 278 d "Dambach West"
Betrachtung zur Überflutungsgefährdung
Niederschlagsereignis T=30a, Dauer 15 min, Gesamtniederschlagshöhe 25,0 mm

Fließgeschwindigkeit
Modell Stand März 2021

Leistungsphase	Planbezeichnung	Status
STUDIE	LP_02-1	STUDIE
Gez.: OeD	Bearb.: JbA	Gepr.: NeT
Erst-Datum: 03.02.2021	Stand-Datum: 05.10.2021	Prüfdatum: 11.10.2021
		Bl.Gr.: 841 x 594
		Massstab: 1:2.000