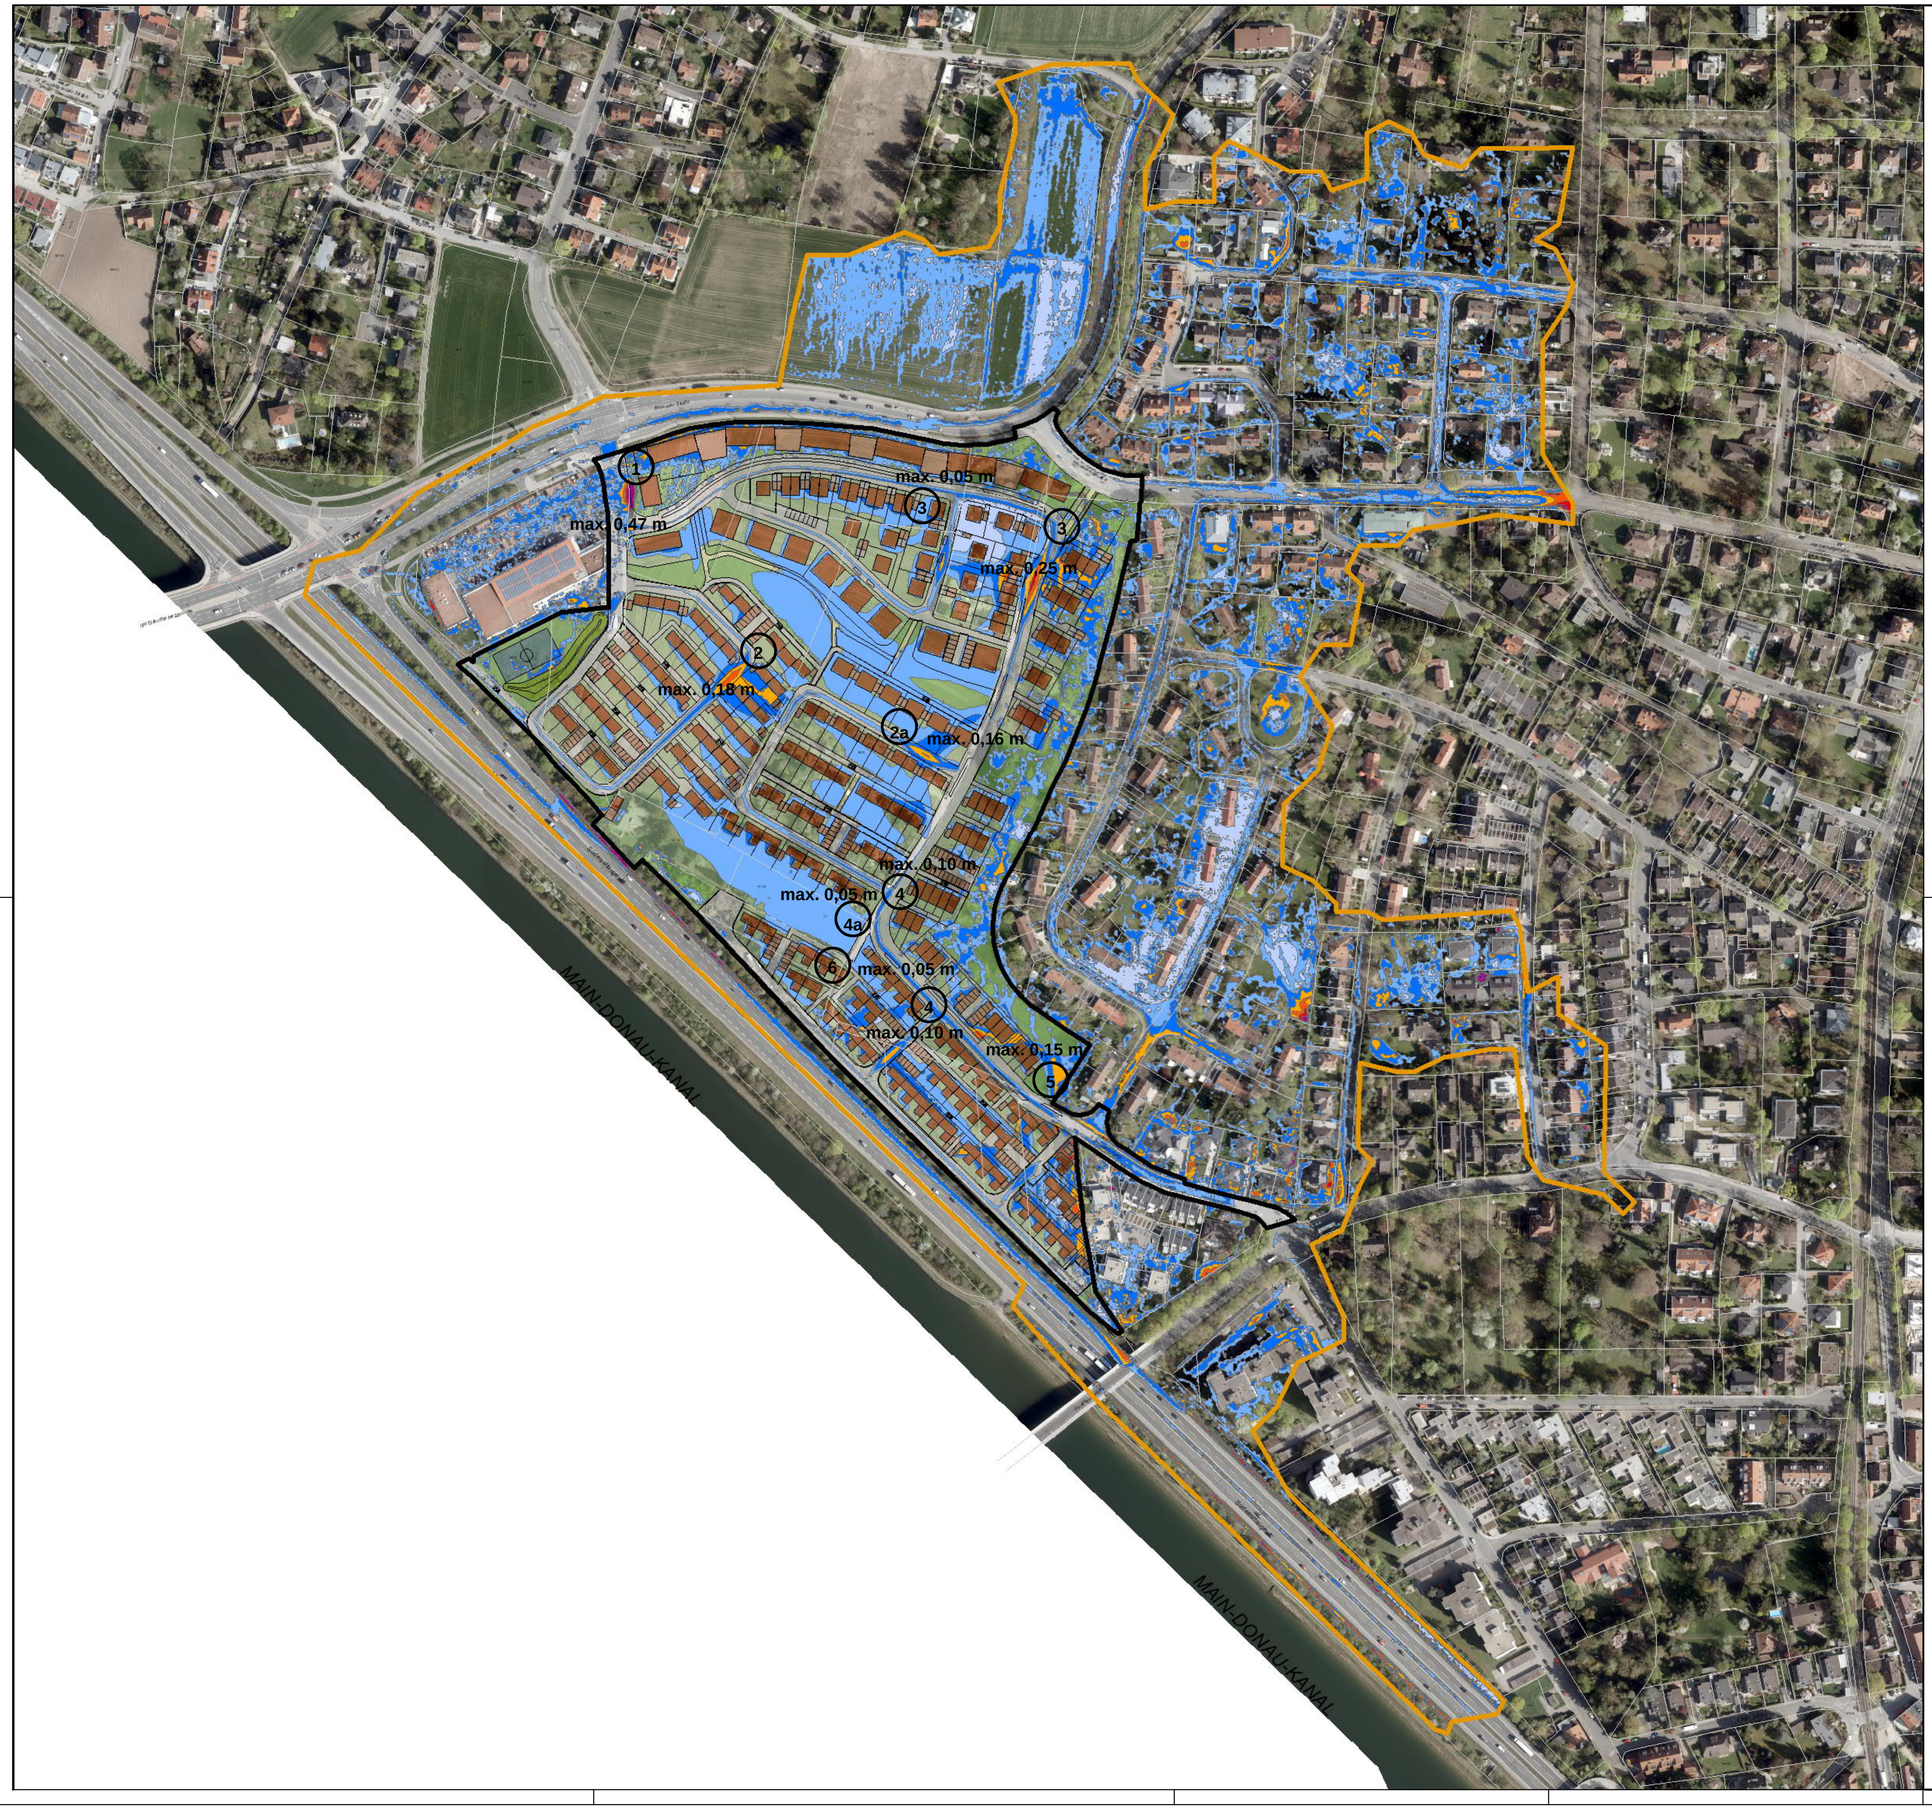

Legende

- Untersuchungsgebiet
- Bebauungsplangebiet
- Bestehende Grundstücksgrenzen
- Grenze künftige Grundstücke

Wassertiefe [m]

- 0,01 bis 0,02
- 0,02 bis 0,05
- 0,05 bis 0,10
- 0,10 bis 0,15
- 0,15 bis 0,20
- 0,20 bis 0,25
- 0,25 bis 0,50
- 0,50 bis 0,75
- 0,75 bis 1,00
- >1,00 bis max.

Nutzung

- Bolz- und Spielplatz
- Eigentümerweg, verkehrsberuhigt
- Fußweg
- Garage, Carport
- Garten
- Grünfläche
- Lärmschutzwall
- Lärmschutzwand
- Straße
- Stellplatz, Vorflaeche
- Gebäude

Anlage-Nr.: **3.0**

Index	Art der Änderung	Datum	Name

Auftraggeber

Stadt Fürth, Stadtplanungsamt
Hirschenstraße 2
90762 Fürth

Planverfasser der Objektplanung

OBERMEYER Infrastruktur
Turmstraße 70
89231 Neu-Ulm
Tel: +49 731 97497 - 0

i.V. T. Neumann
11.10.2021
Freigabe (Datum/Unterschrift)

Planinhalt

Bebauungsplan Nr. 278 d "Dambach West"
Betrachtung zur Überflutungsgefährdung
Niederschlagsereignis T=30a, Dauer 15 min, Gesamtniederschlagshöhe 25,0 mm

Wassertiefe
Geländeoberfläche innerhalb B-Plangebiet an voraussichtlich künftige Topographie angepasst (Geländefurchen und abflusslose Senken eliminiert)

Leistungsphase	Planbezeichnung	Status
STUDIE	LP_03-1	STUDIE

Gez.: OeD | Bearb.: JbA | Gepr.: NeT | Bl.Gr.: 841 x 594

Erst.-Datum: 03.02.2021 | Stand-Datum: 05.10.2021 | Prüfdatum: 11.10.2021 | Massstab: 1:2.000

Plan-ID: 27511 . 000 . 000 (Projekt-Nummer / Hauptabschn. / Unterabschn.) . 99 . WE . LP . P . 0003 (L.-Phase / Leistungsbereich / Plangruppe / Ablage / Lfd. Nr.) . 00 (Index)