



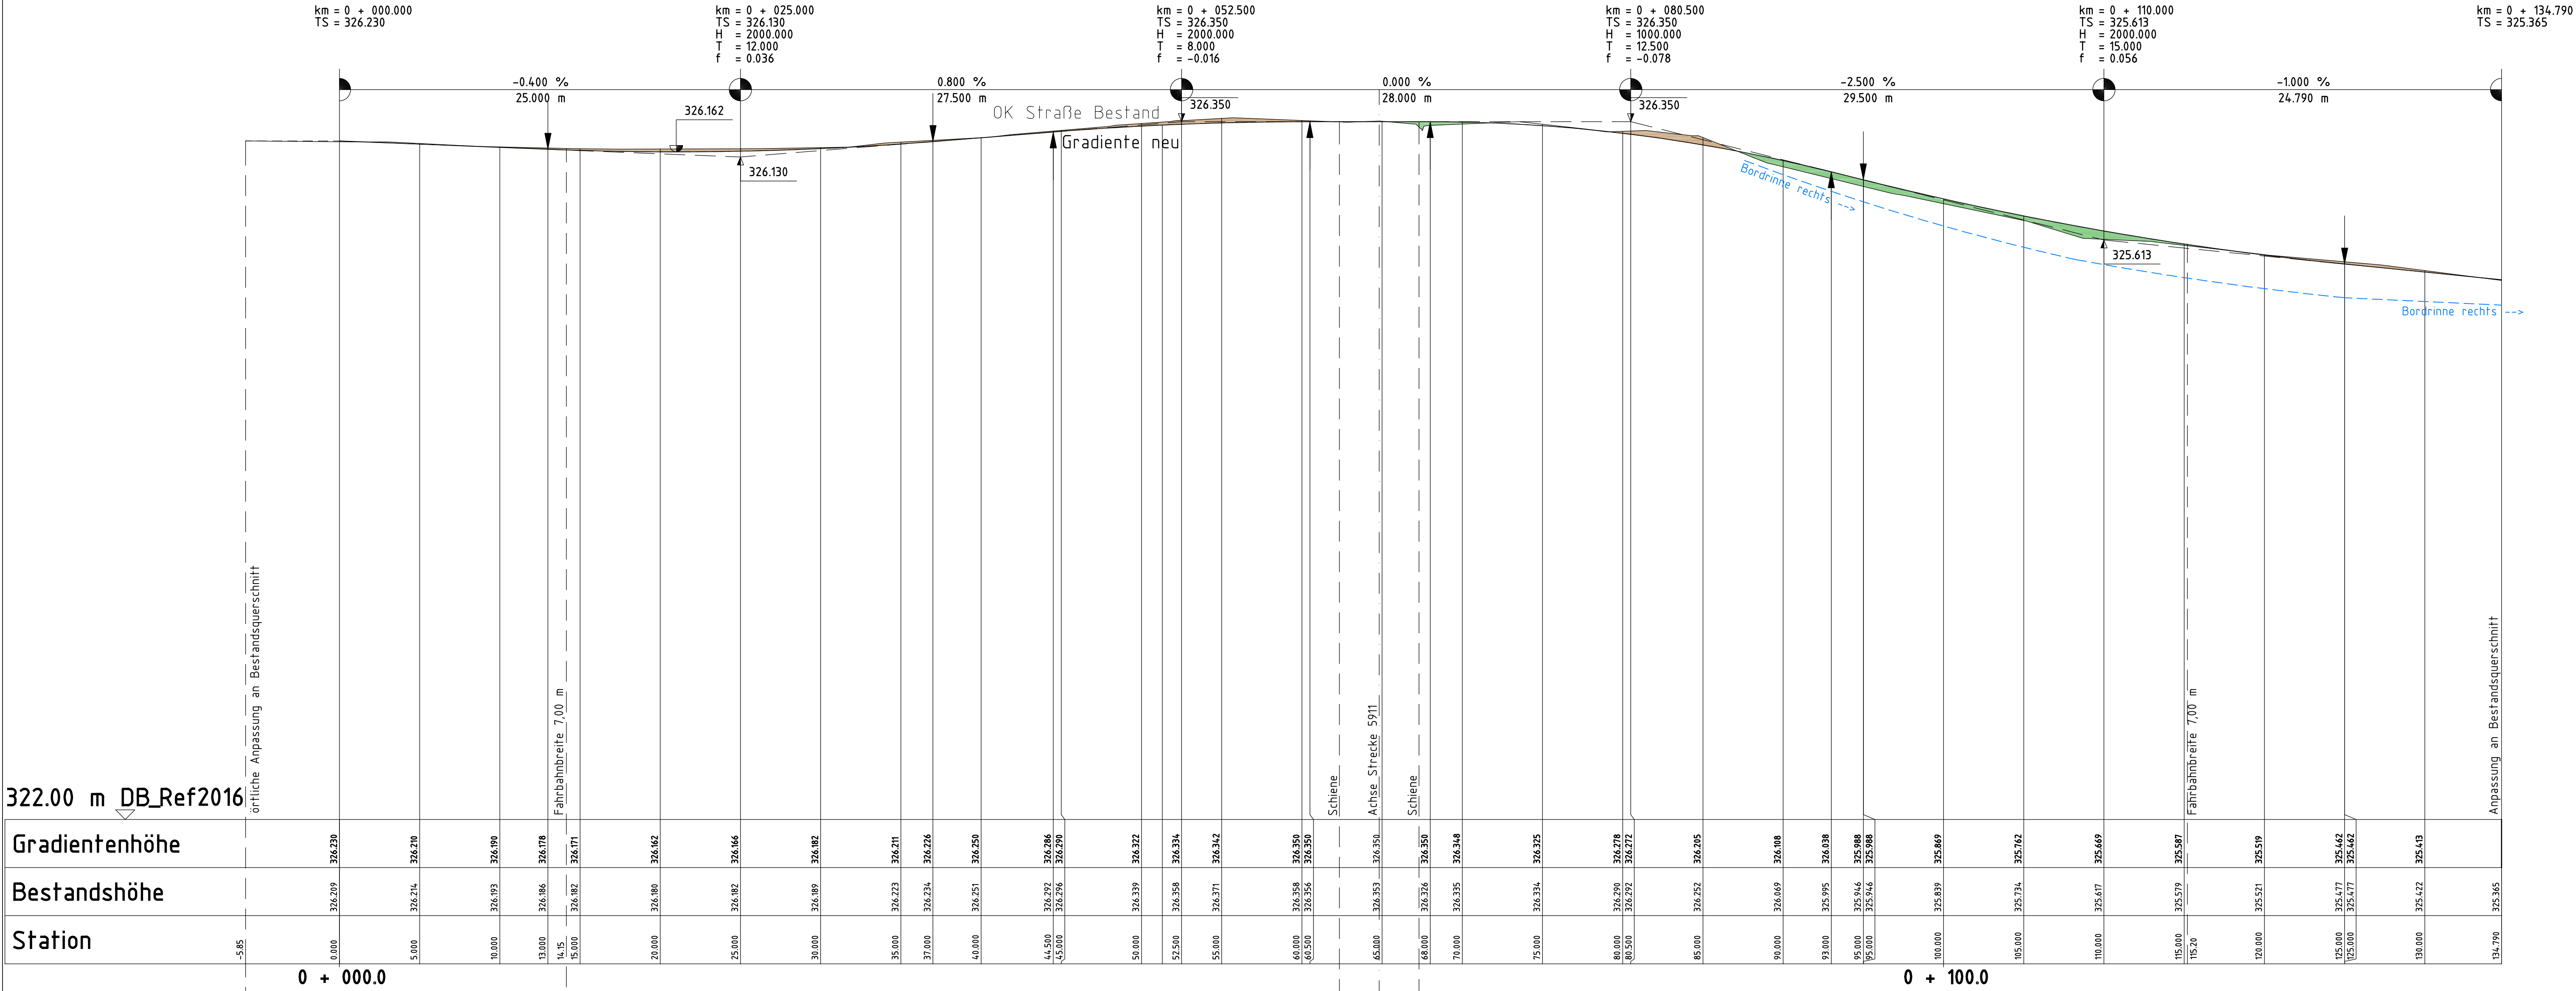

Krümmungsband
M=1:200 - 10 / R

Querneigungsband
M=1:200 - 1:20
— linker FBR
— rechter FBR

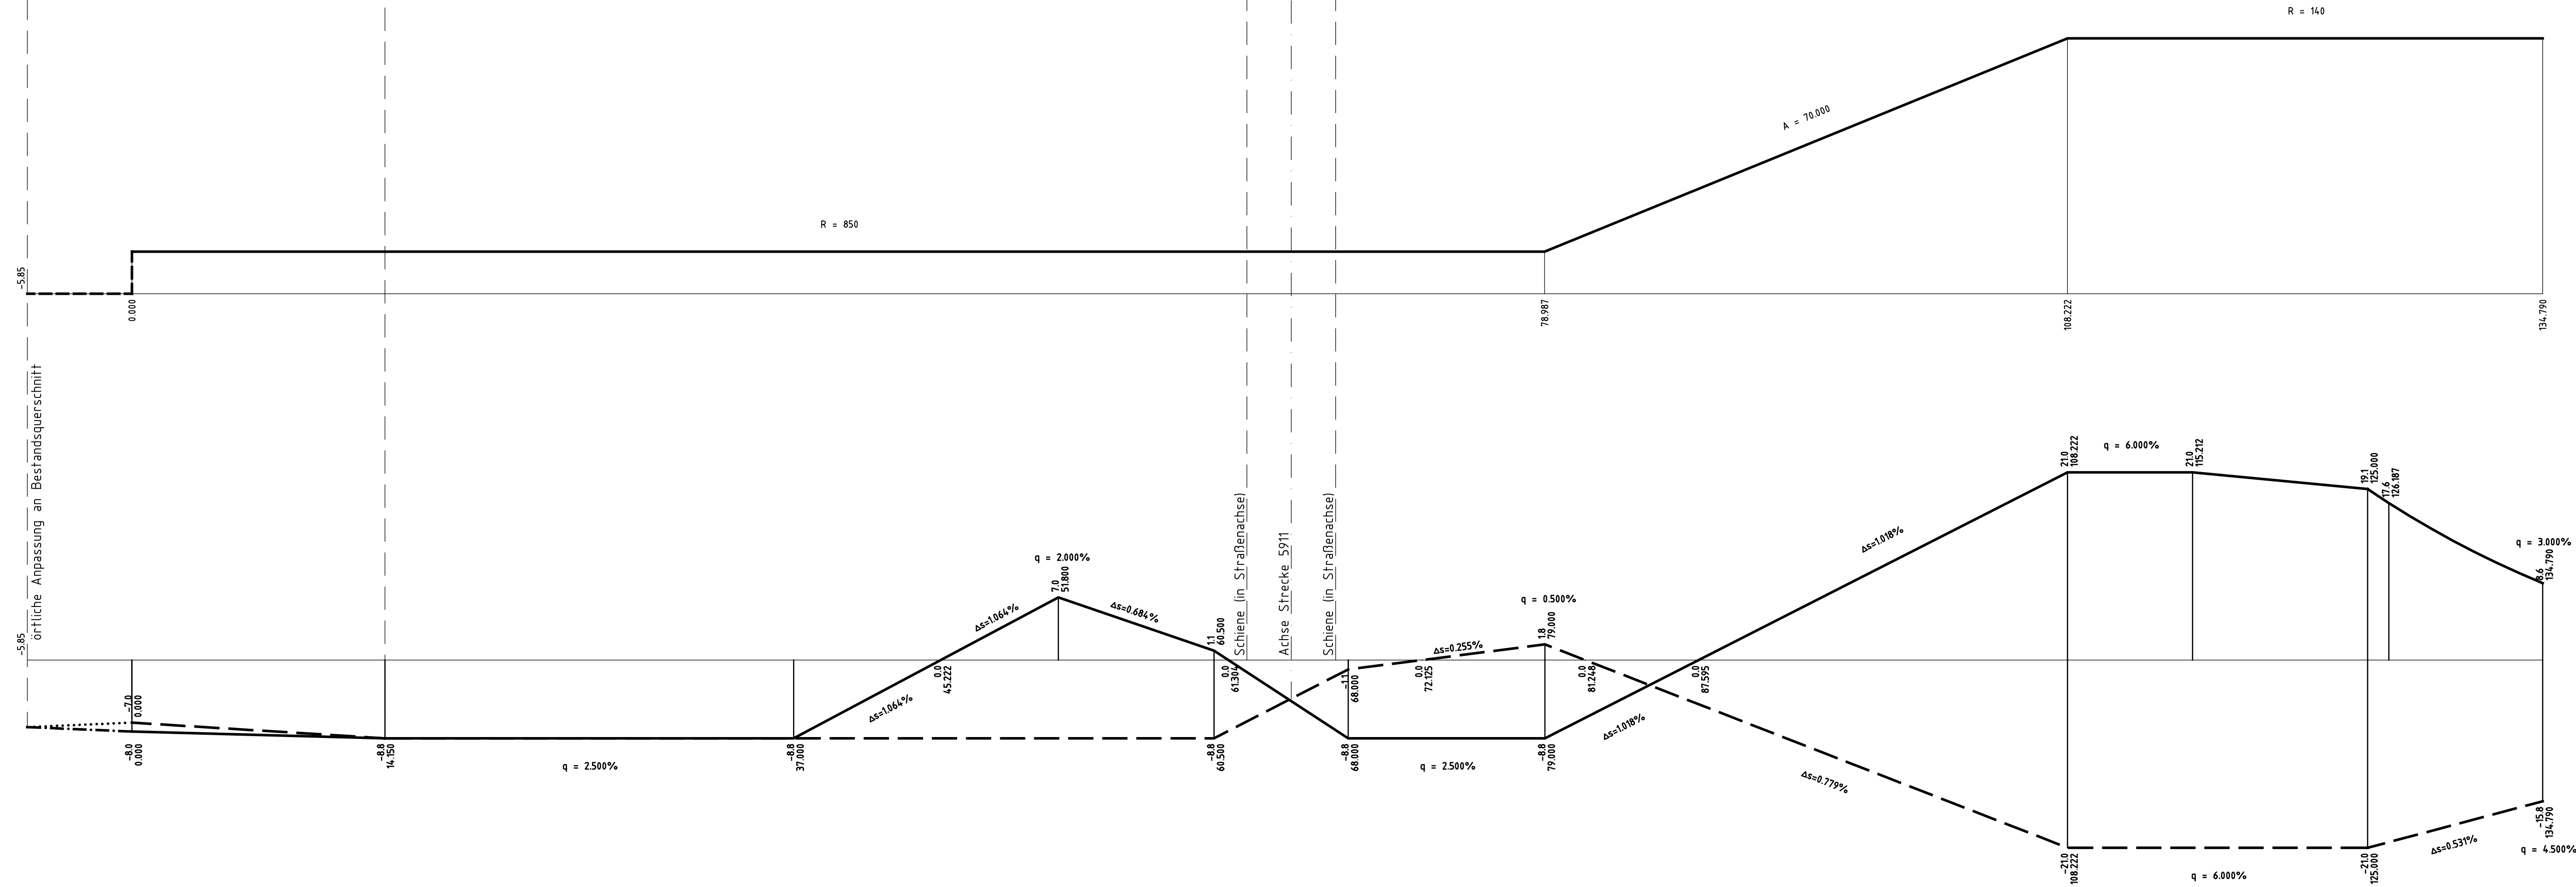

Entwurfsbearbeitung:
PlanSig GmbH
INGENIEURBÜRO
TASLER

Huttenstraße 3,
01309 Dresden
Tel. 0351448937-0
Fax 0351448937-20
Ammerstraße 59
08523 Plauen
Tel. 03741 / 71 959 99
mailto:info@tasler.de

bearbeitet: Tasler
gezeichnet: Tasler
geprüft: Klauske
Projekt-Nr.: IBT 2020-02

Auftraggeber:
Stadt Fürth

Stadt Fürth
Tiefbauamt
Hirschenstraße 2
90762 Fürth
Tel.: +49 911 974 3201
Mail: tfa@fuerth.de

bearbeitet:
gezeichnet:
geprüft:

Nr.	Art der Änderung	Datum	Zeichen

VORENTWURF

Stadt Fürth
Wachendorfer Weg (Bereich BÜ km 8,9)

Unterlage / Blatt-Nr.: 6 / 1
Höhenplan
Maßstab: 1:200 / 1:20

ESTW-R Zirndorf
BÜ km 8,9 Wachendorfer Weg (DB-Strecke 5911 Fürth (Bay) Hbf - Cadolzburg)
Gradienten Anpassung und Deckenerneuerung Wachendorfer Weg
(Bauleistungen im Auftrag der Stadt Fürth)