



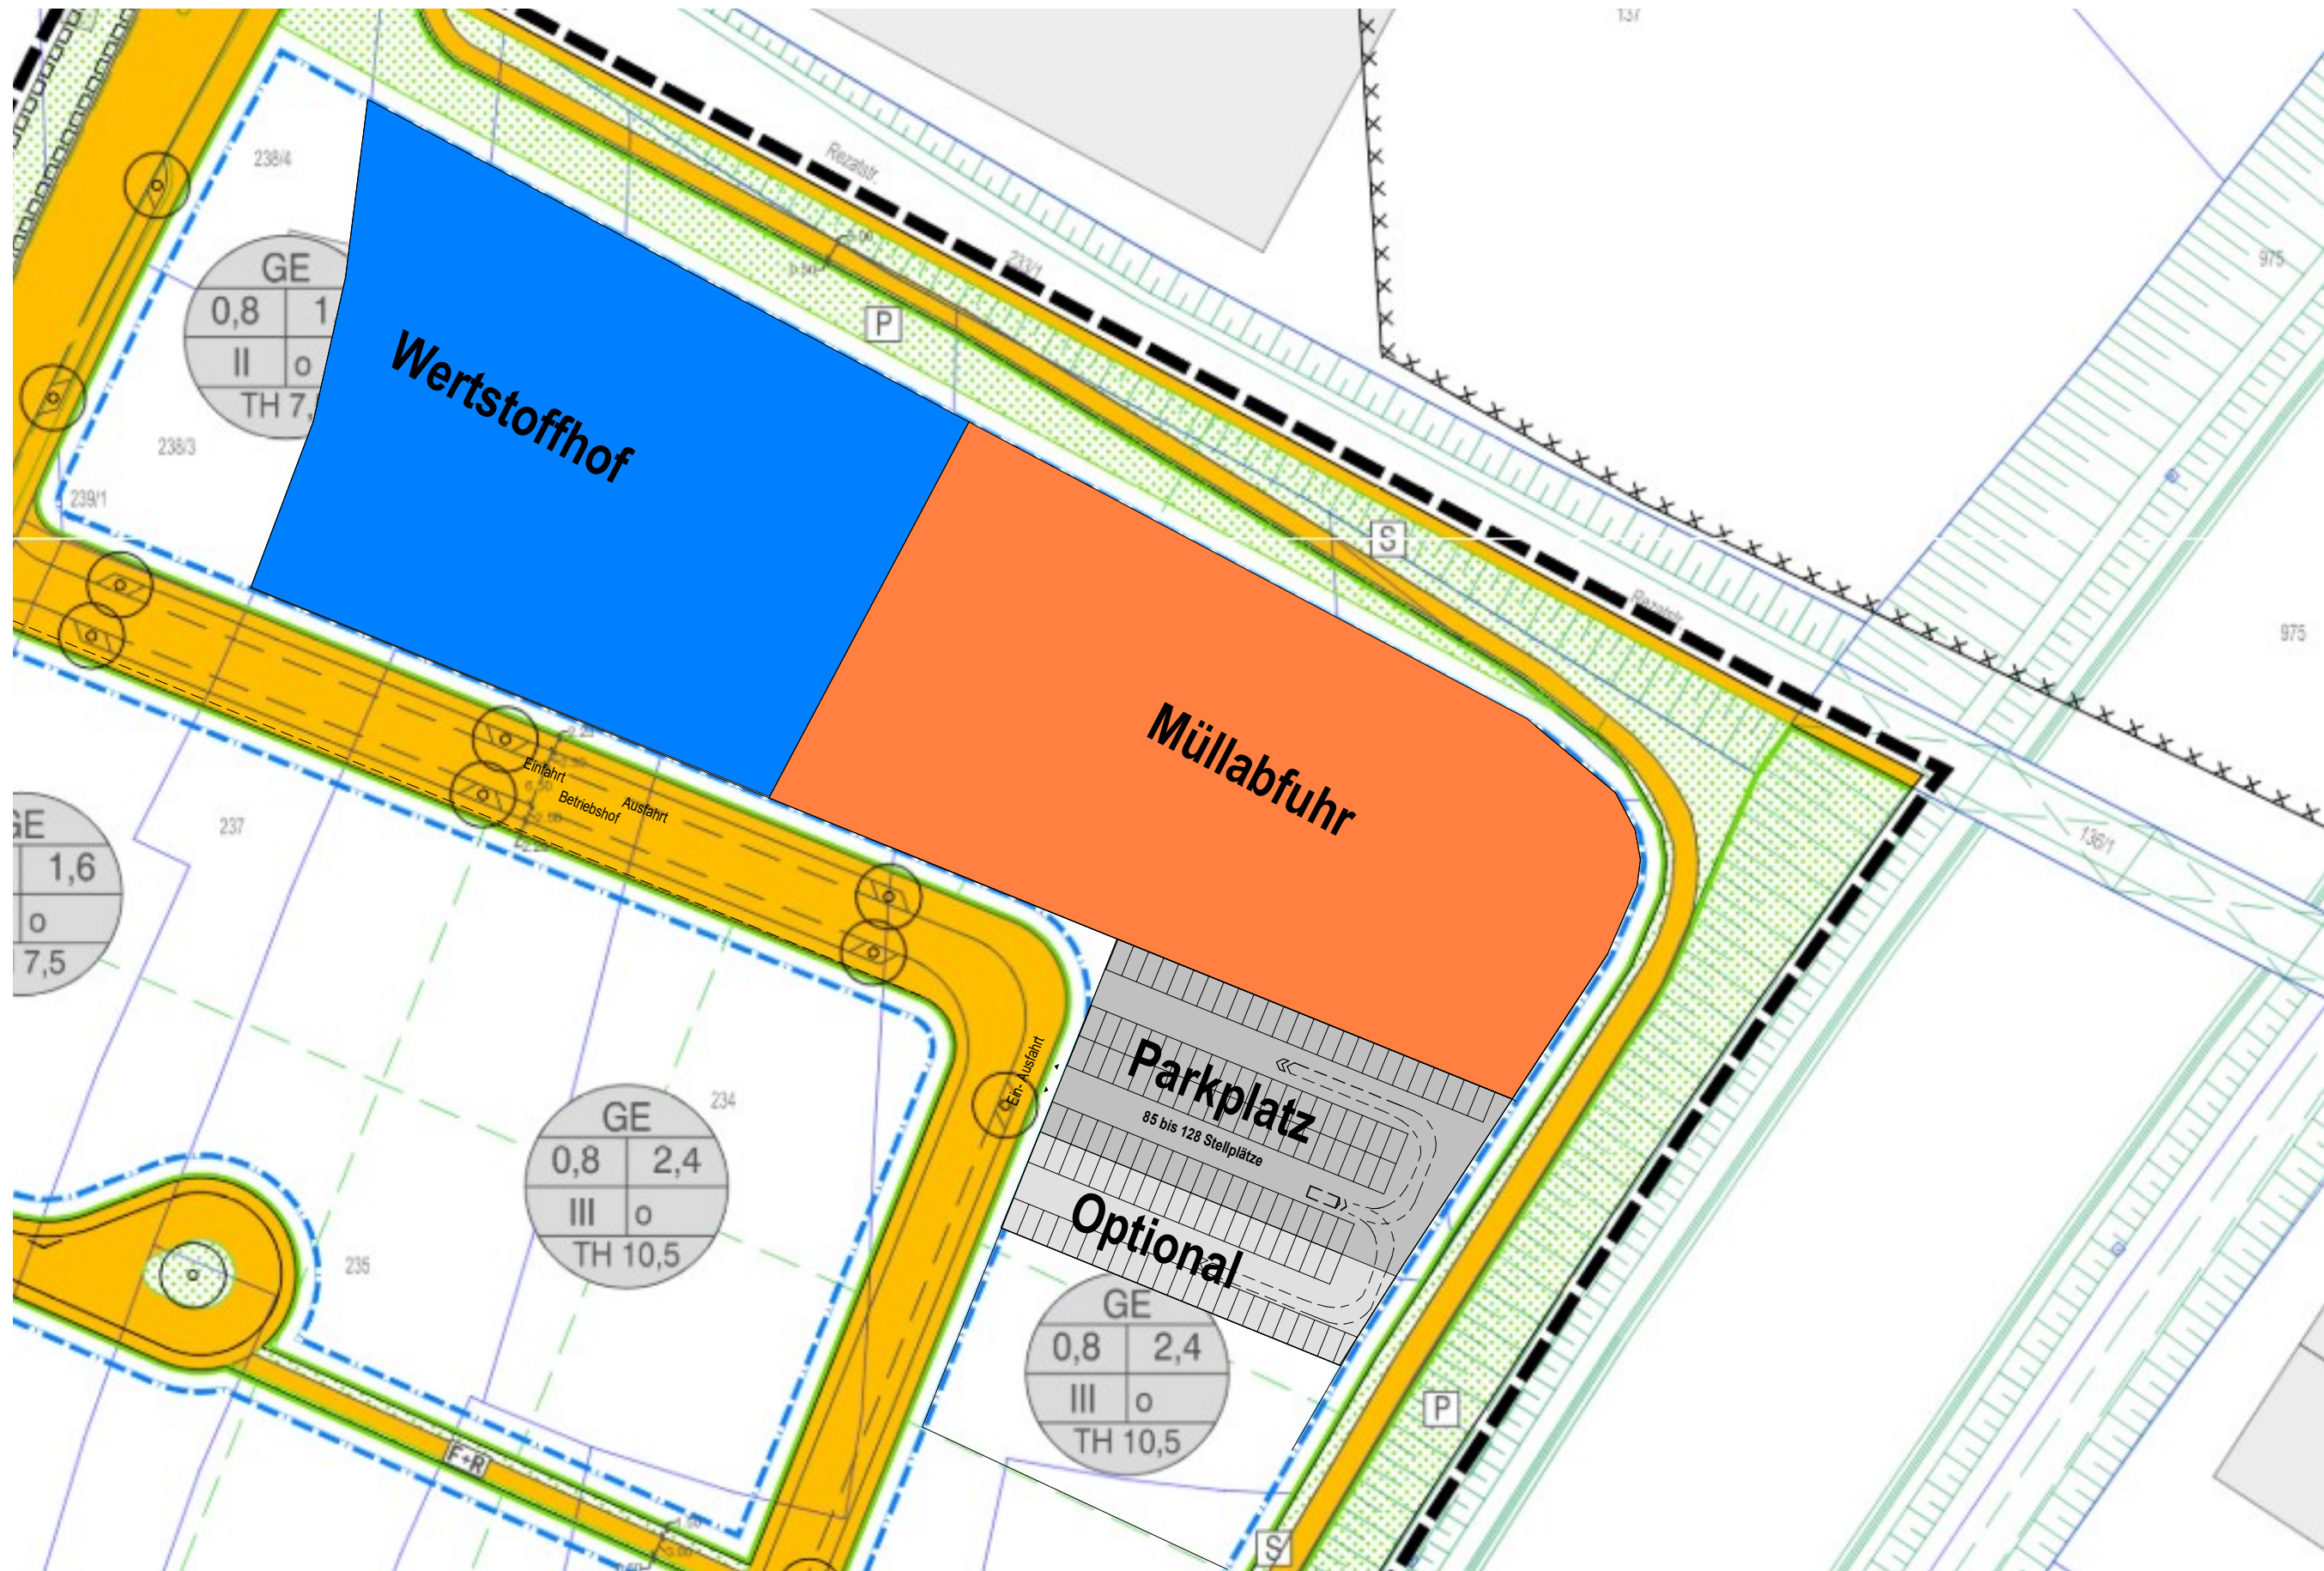
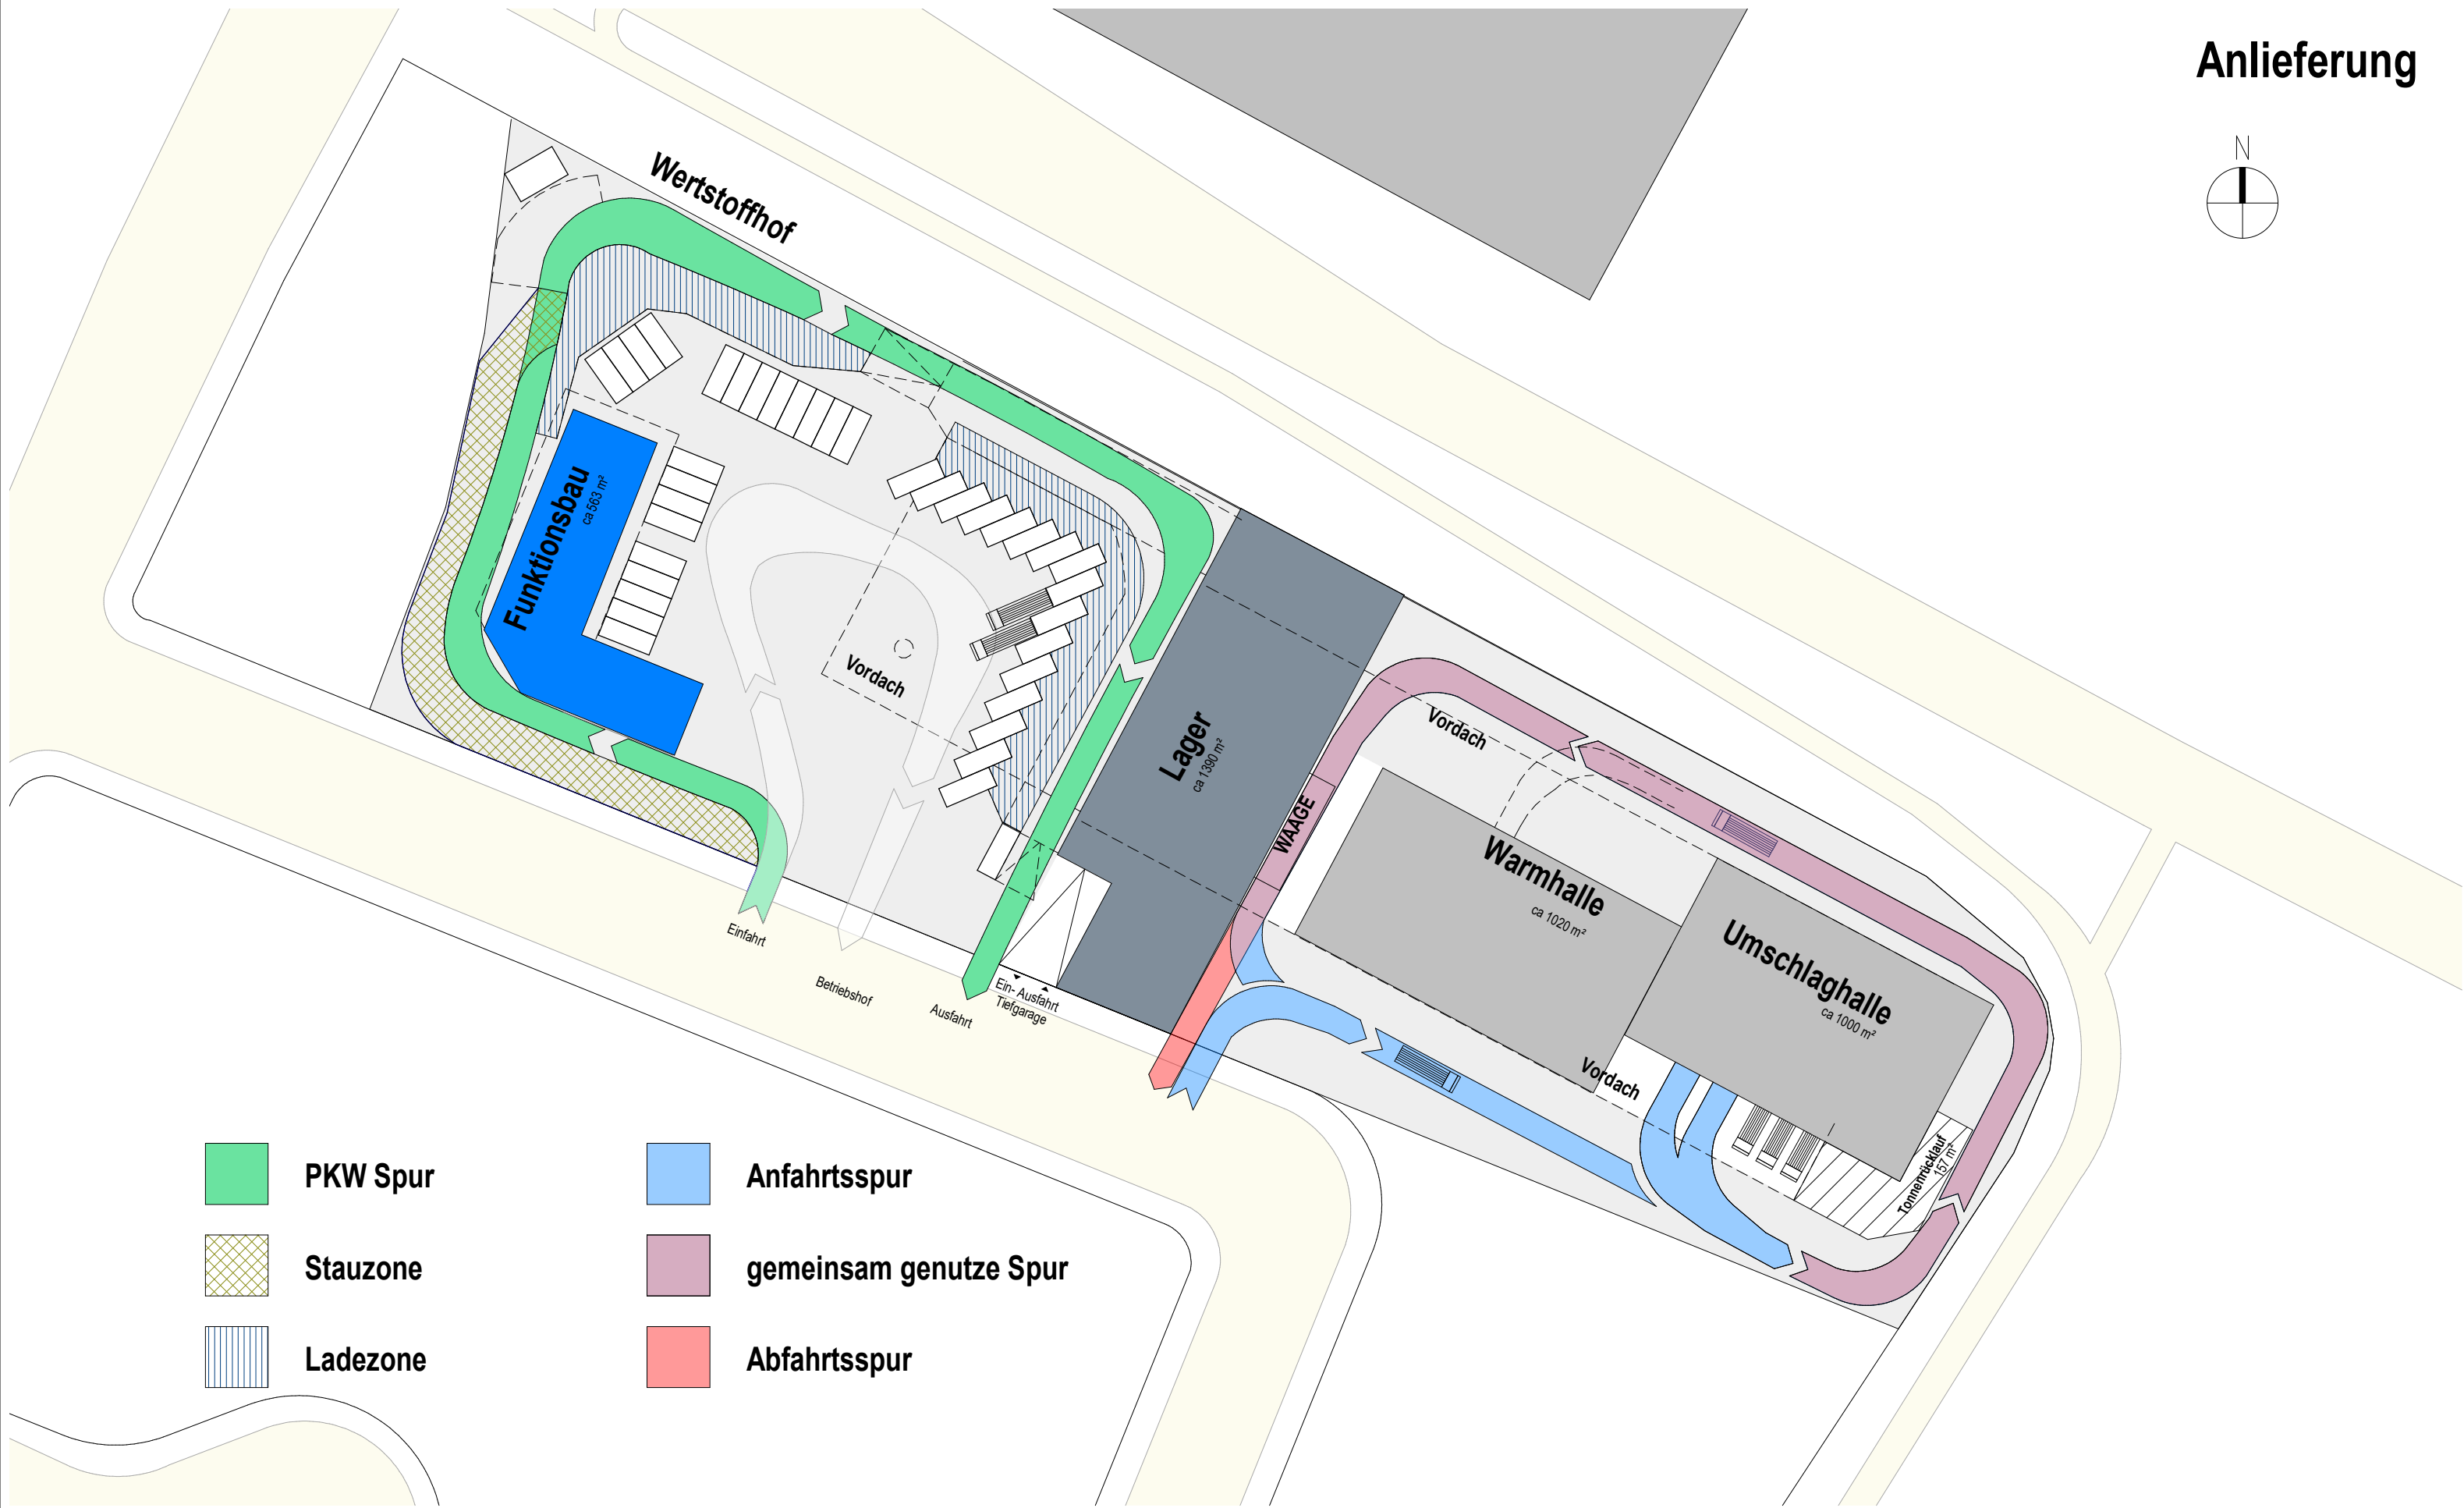
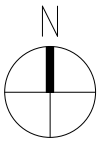



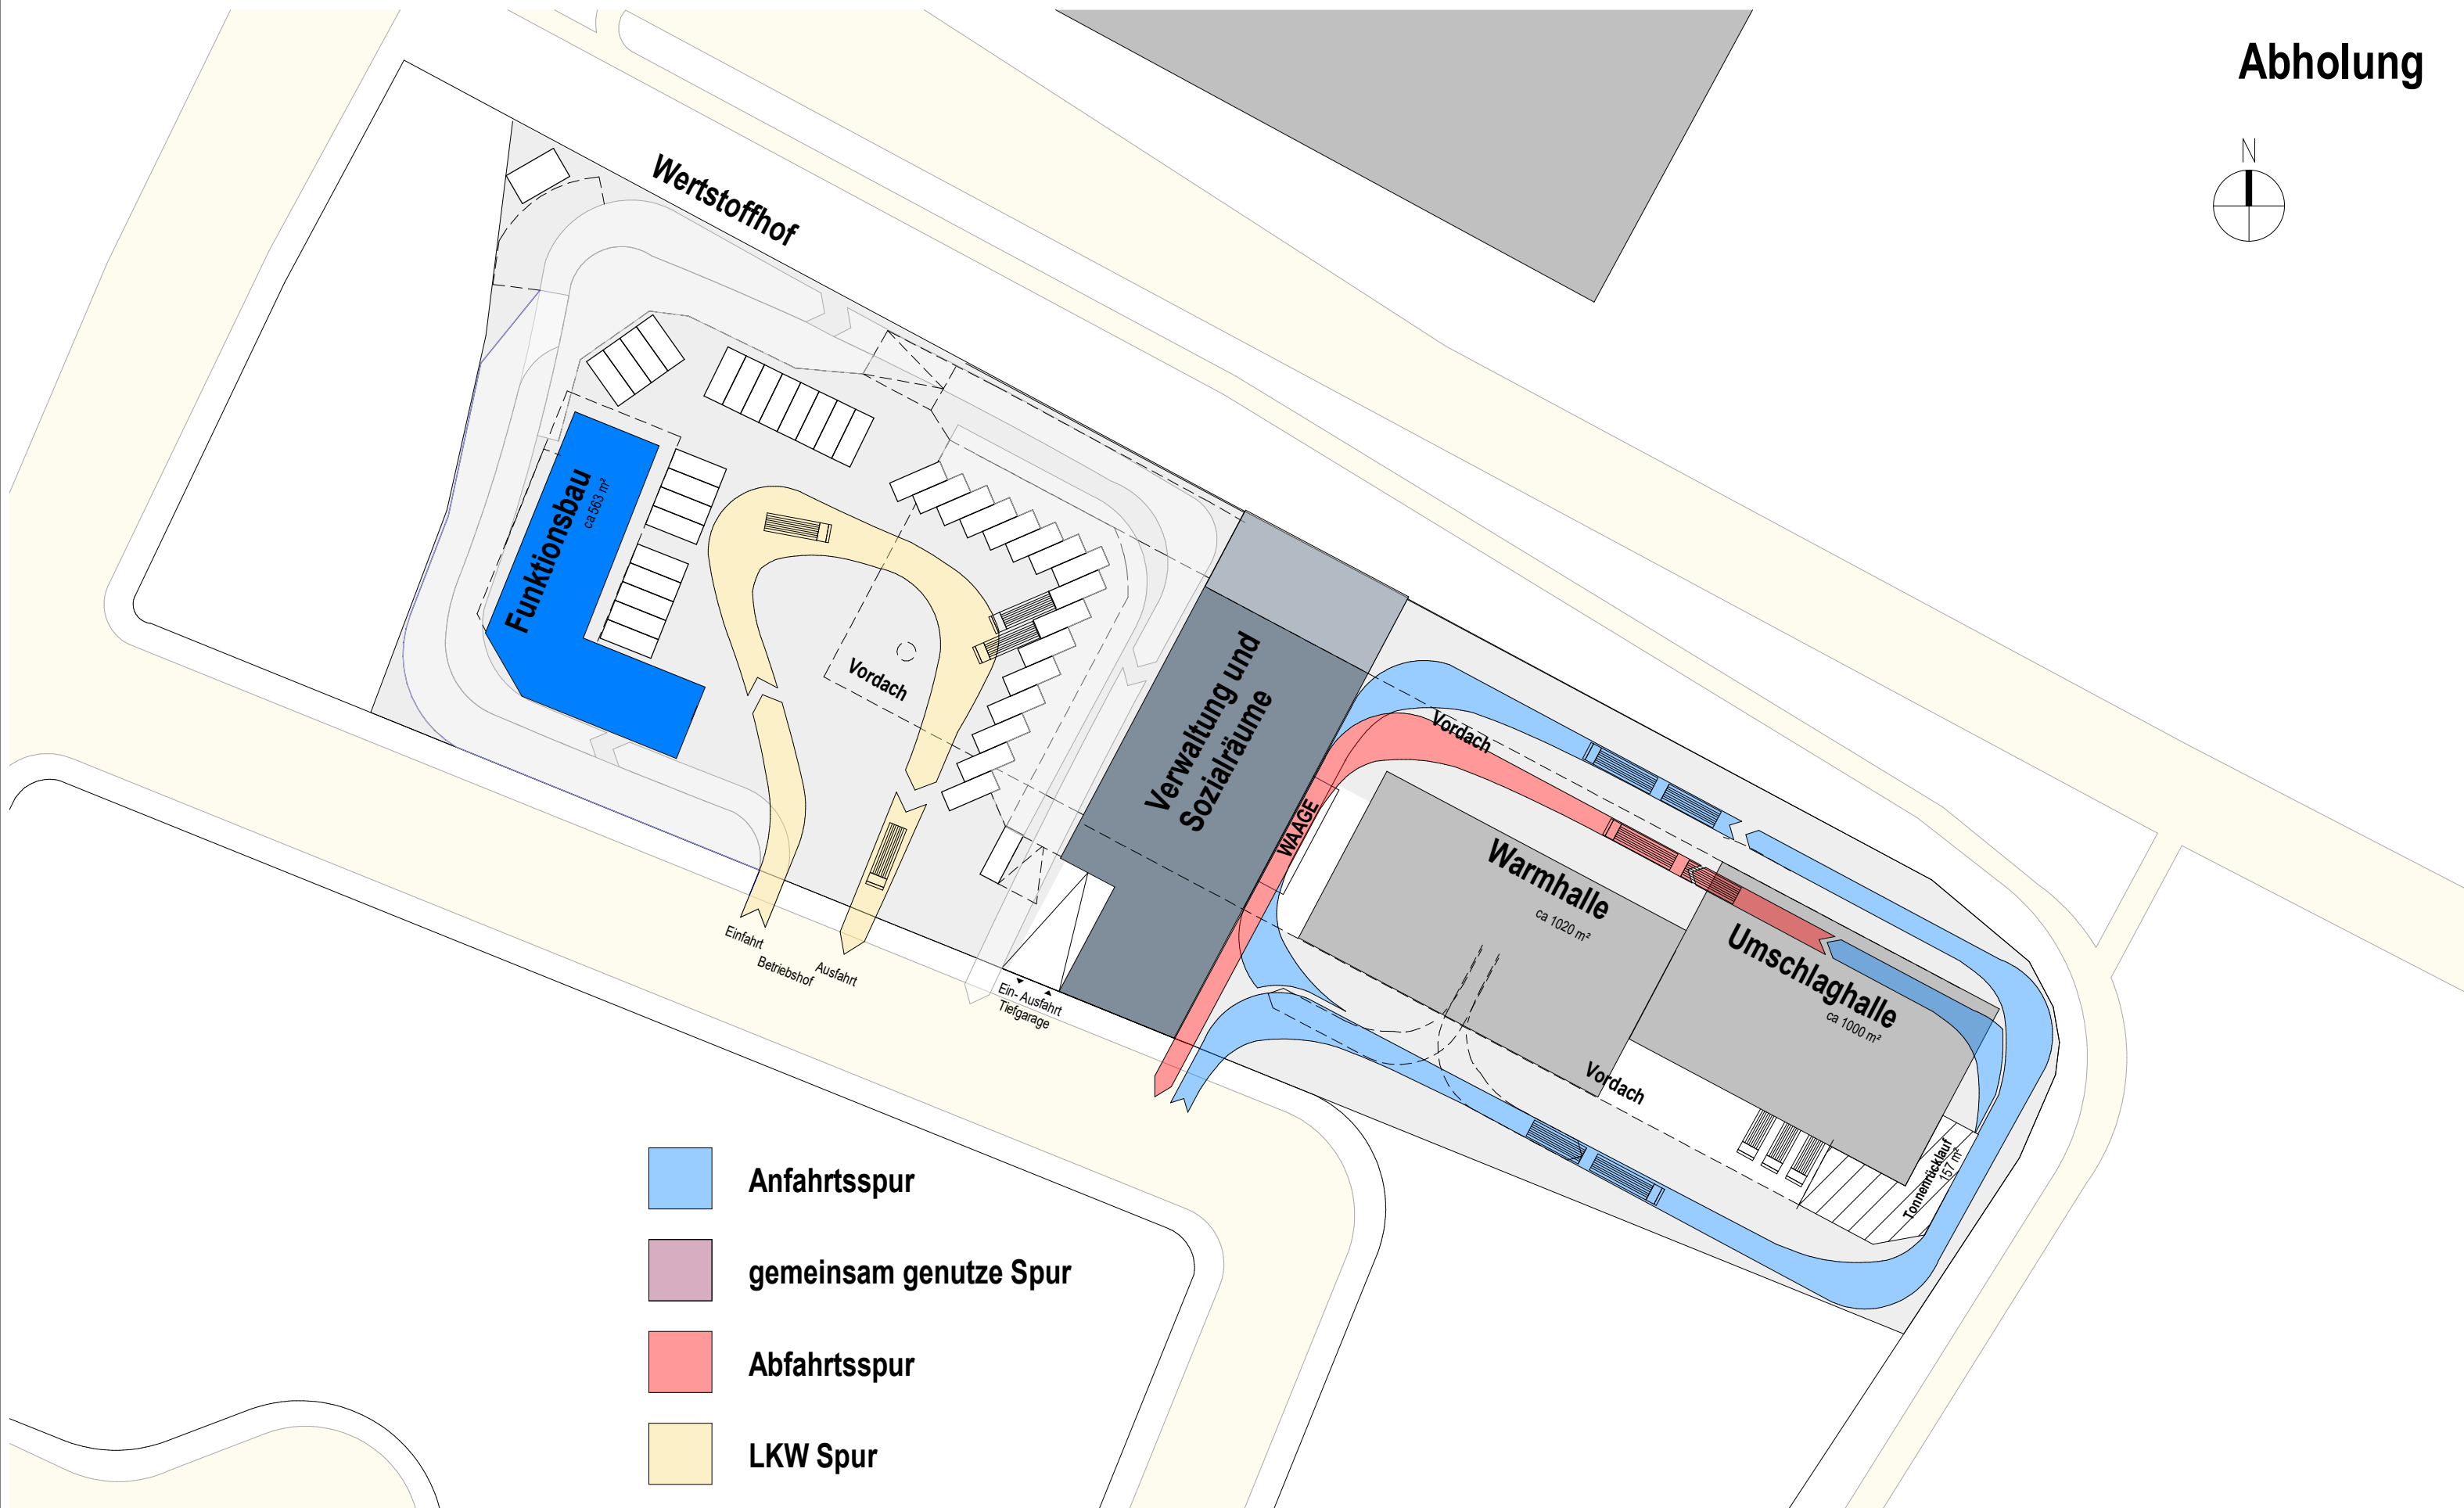


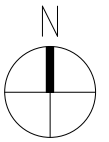

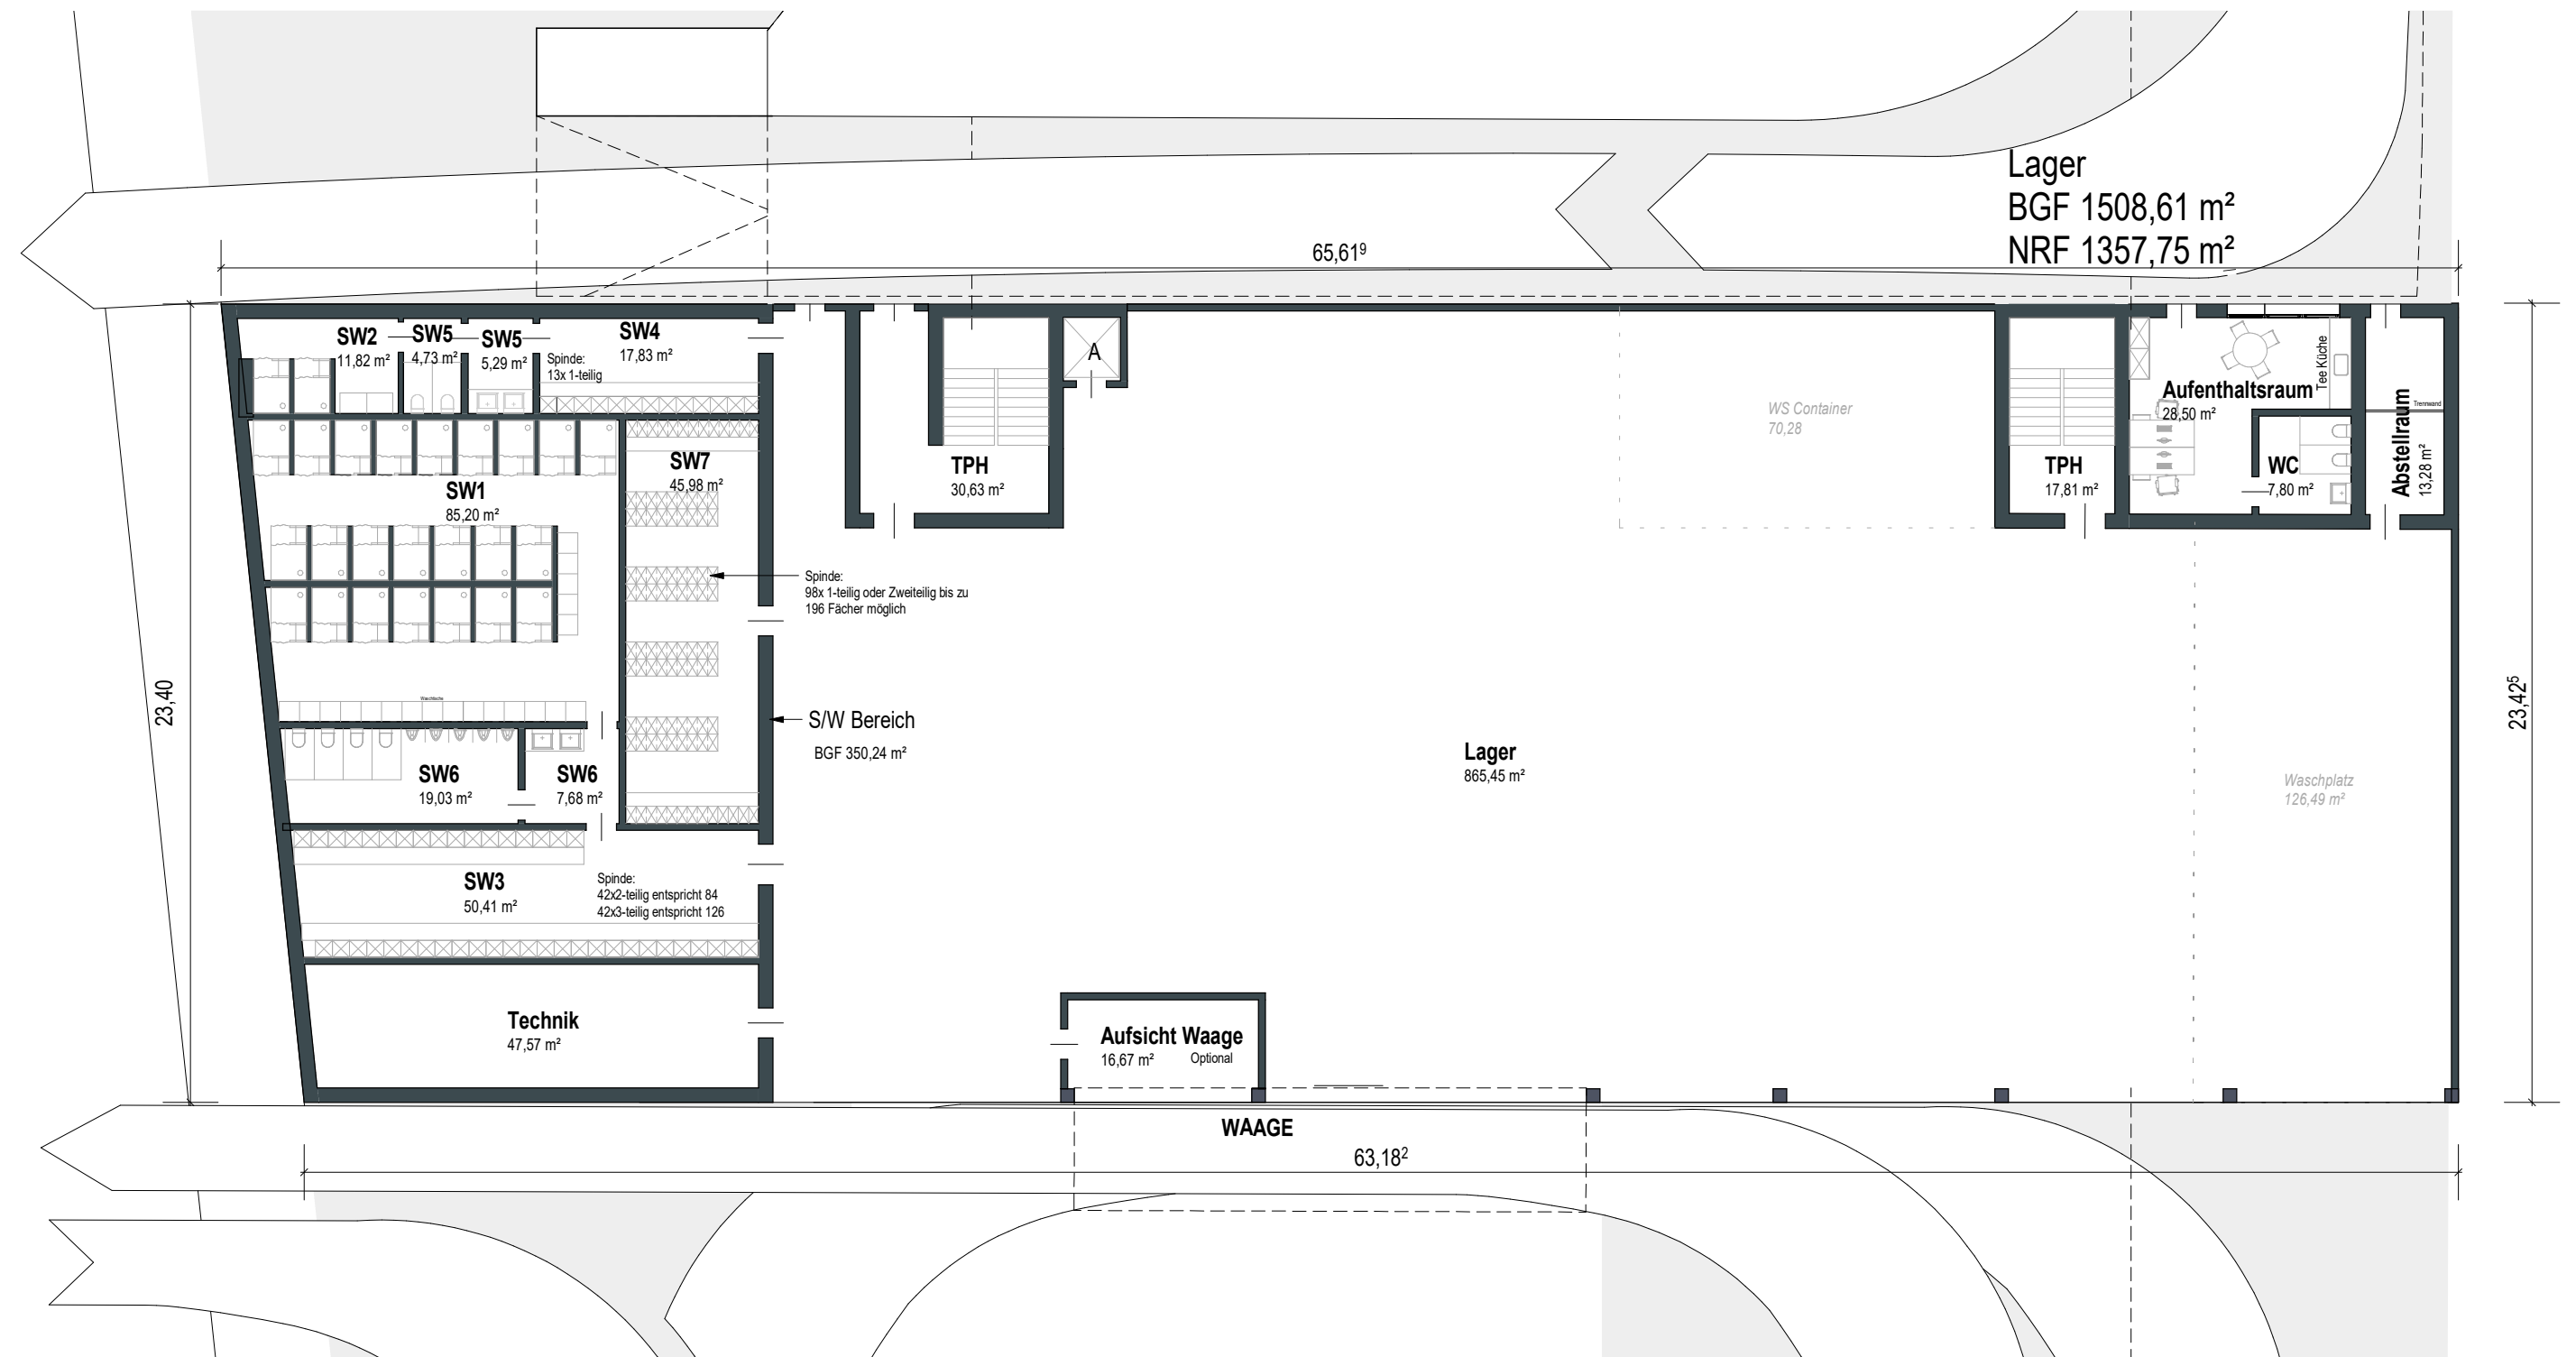



-  **Anfahrtsspur**
-  **gemeinsam genutzte Spur**
-  **Abfahrtsspur**
-  **LKW Spur**

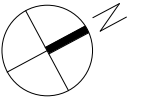

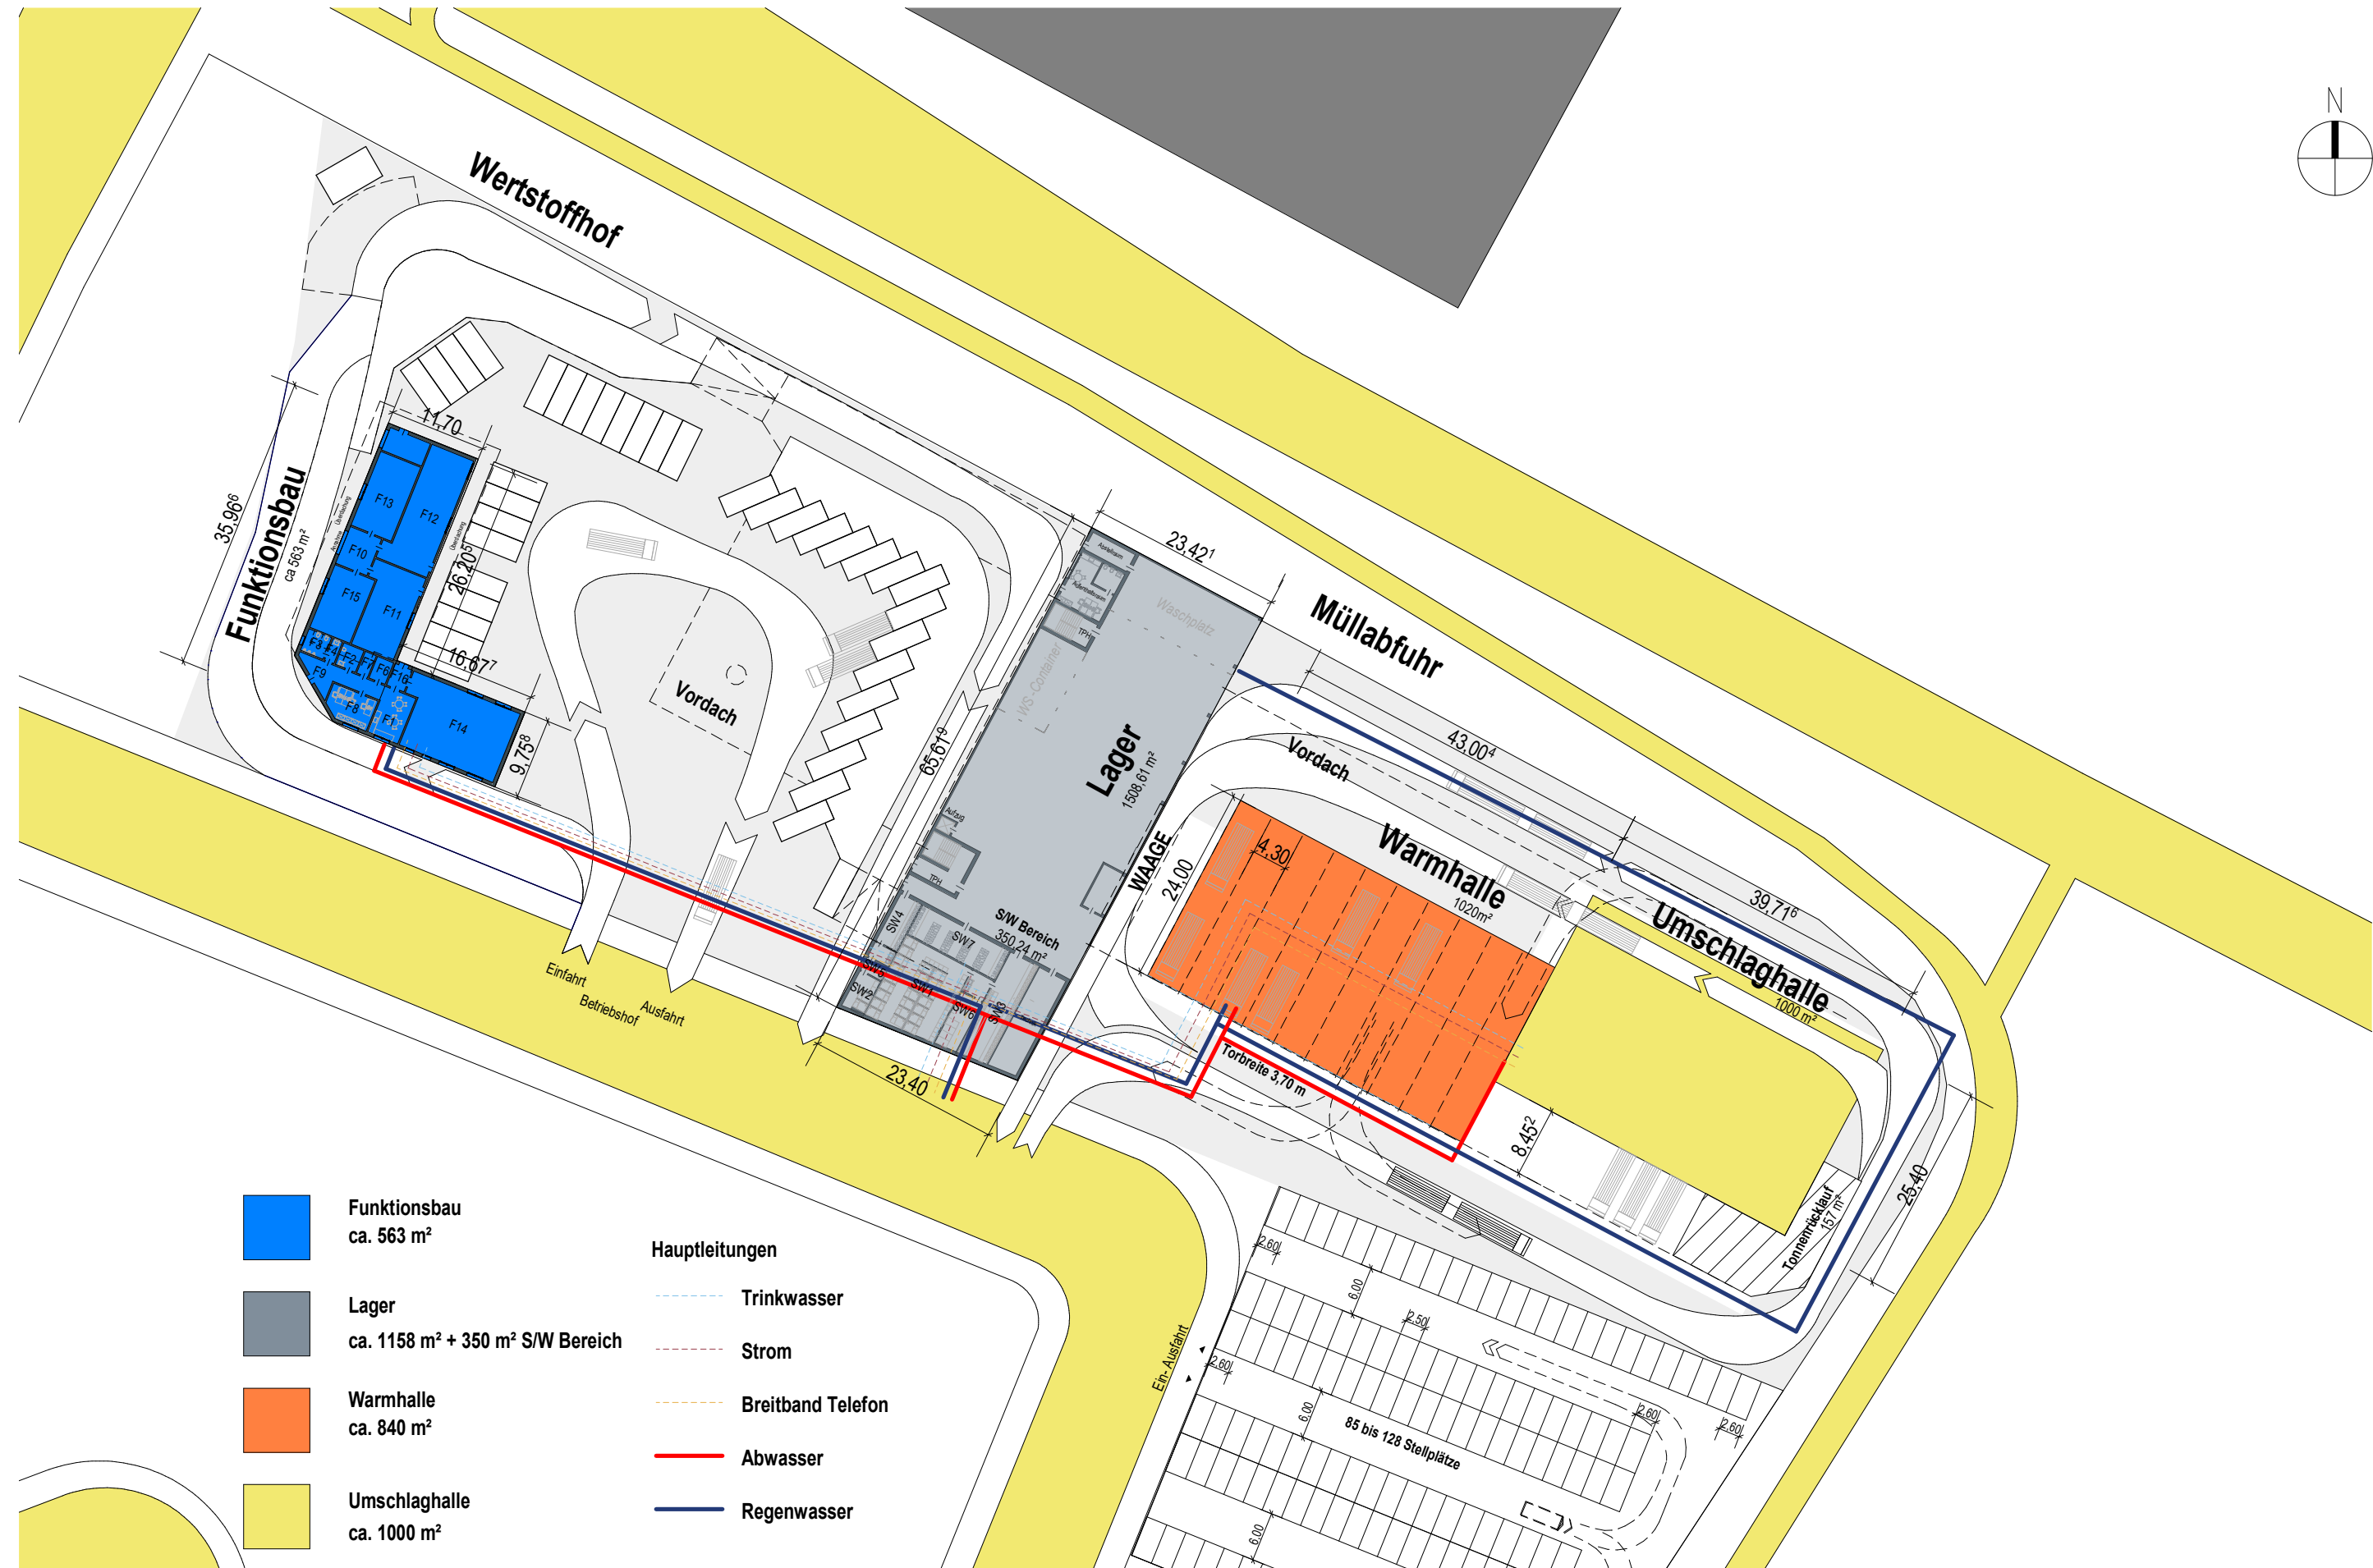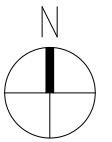

- |                                                                                     |                                                                          |                       |                                                                                     |                   |
|-------------------------------------------------------------------------------------|--------------------------------------------------------------------------|-----------------------|-------------------------------------------------------------------------------------|-------------------|
|  | <b>Funktionsbau</b><br>ca. 563 m <sup>2</sup>                            | <b>Hauptleitungen</b> |  | Trinkwasser       |
|  | <b>Lager</b><br>ca. 1158 m <sup>2</sup> + 350 m <sup>2</sup> S/W Bereich |                       |  | Strom             |
|  | <b>Warmhalle</b><br>ca. 840 m <sup>2</sup>                               |                       |  | Breitband Telefon |
|  | <b>Umschlaghalle</b><br>ca. 1000 m <sup>2</sup>                          |                       |  | Abwasser          |
|                                                                                     |                                                                          |                       |  | Regenwasser       |

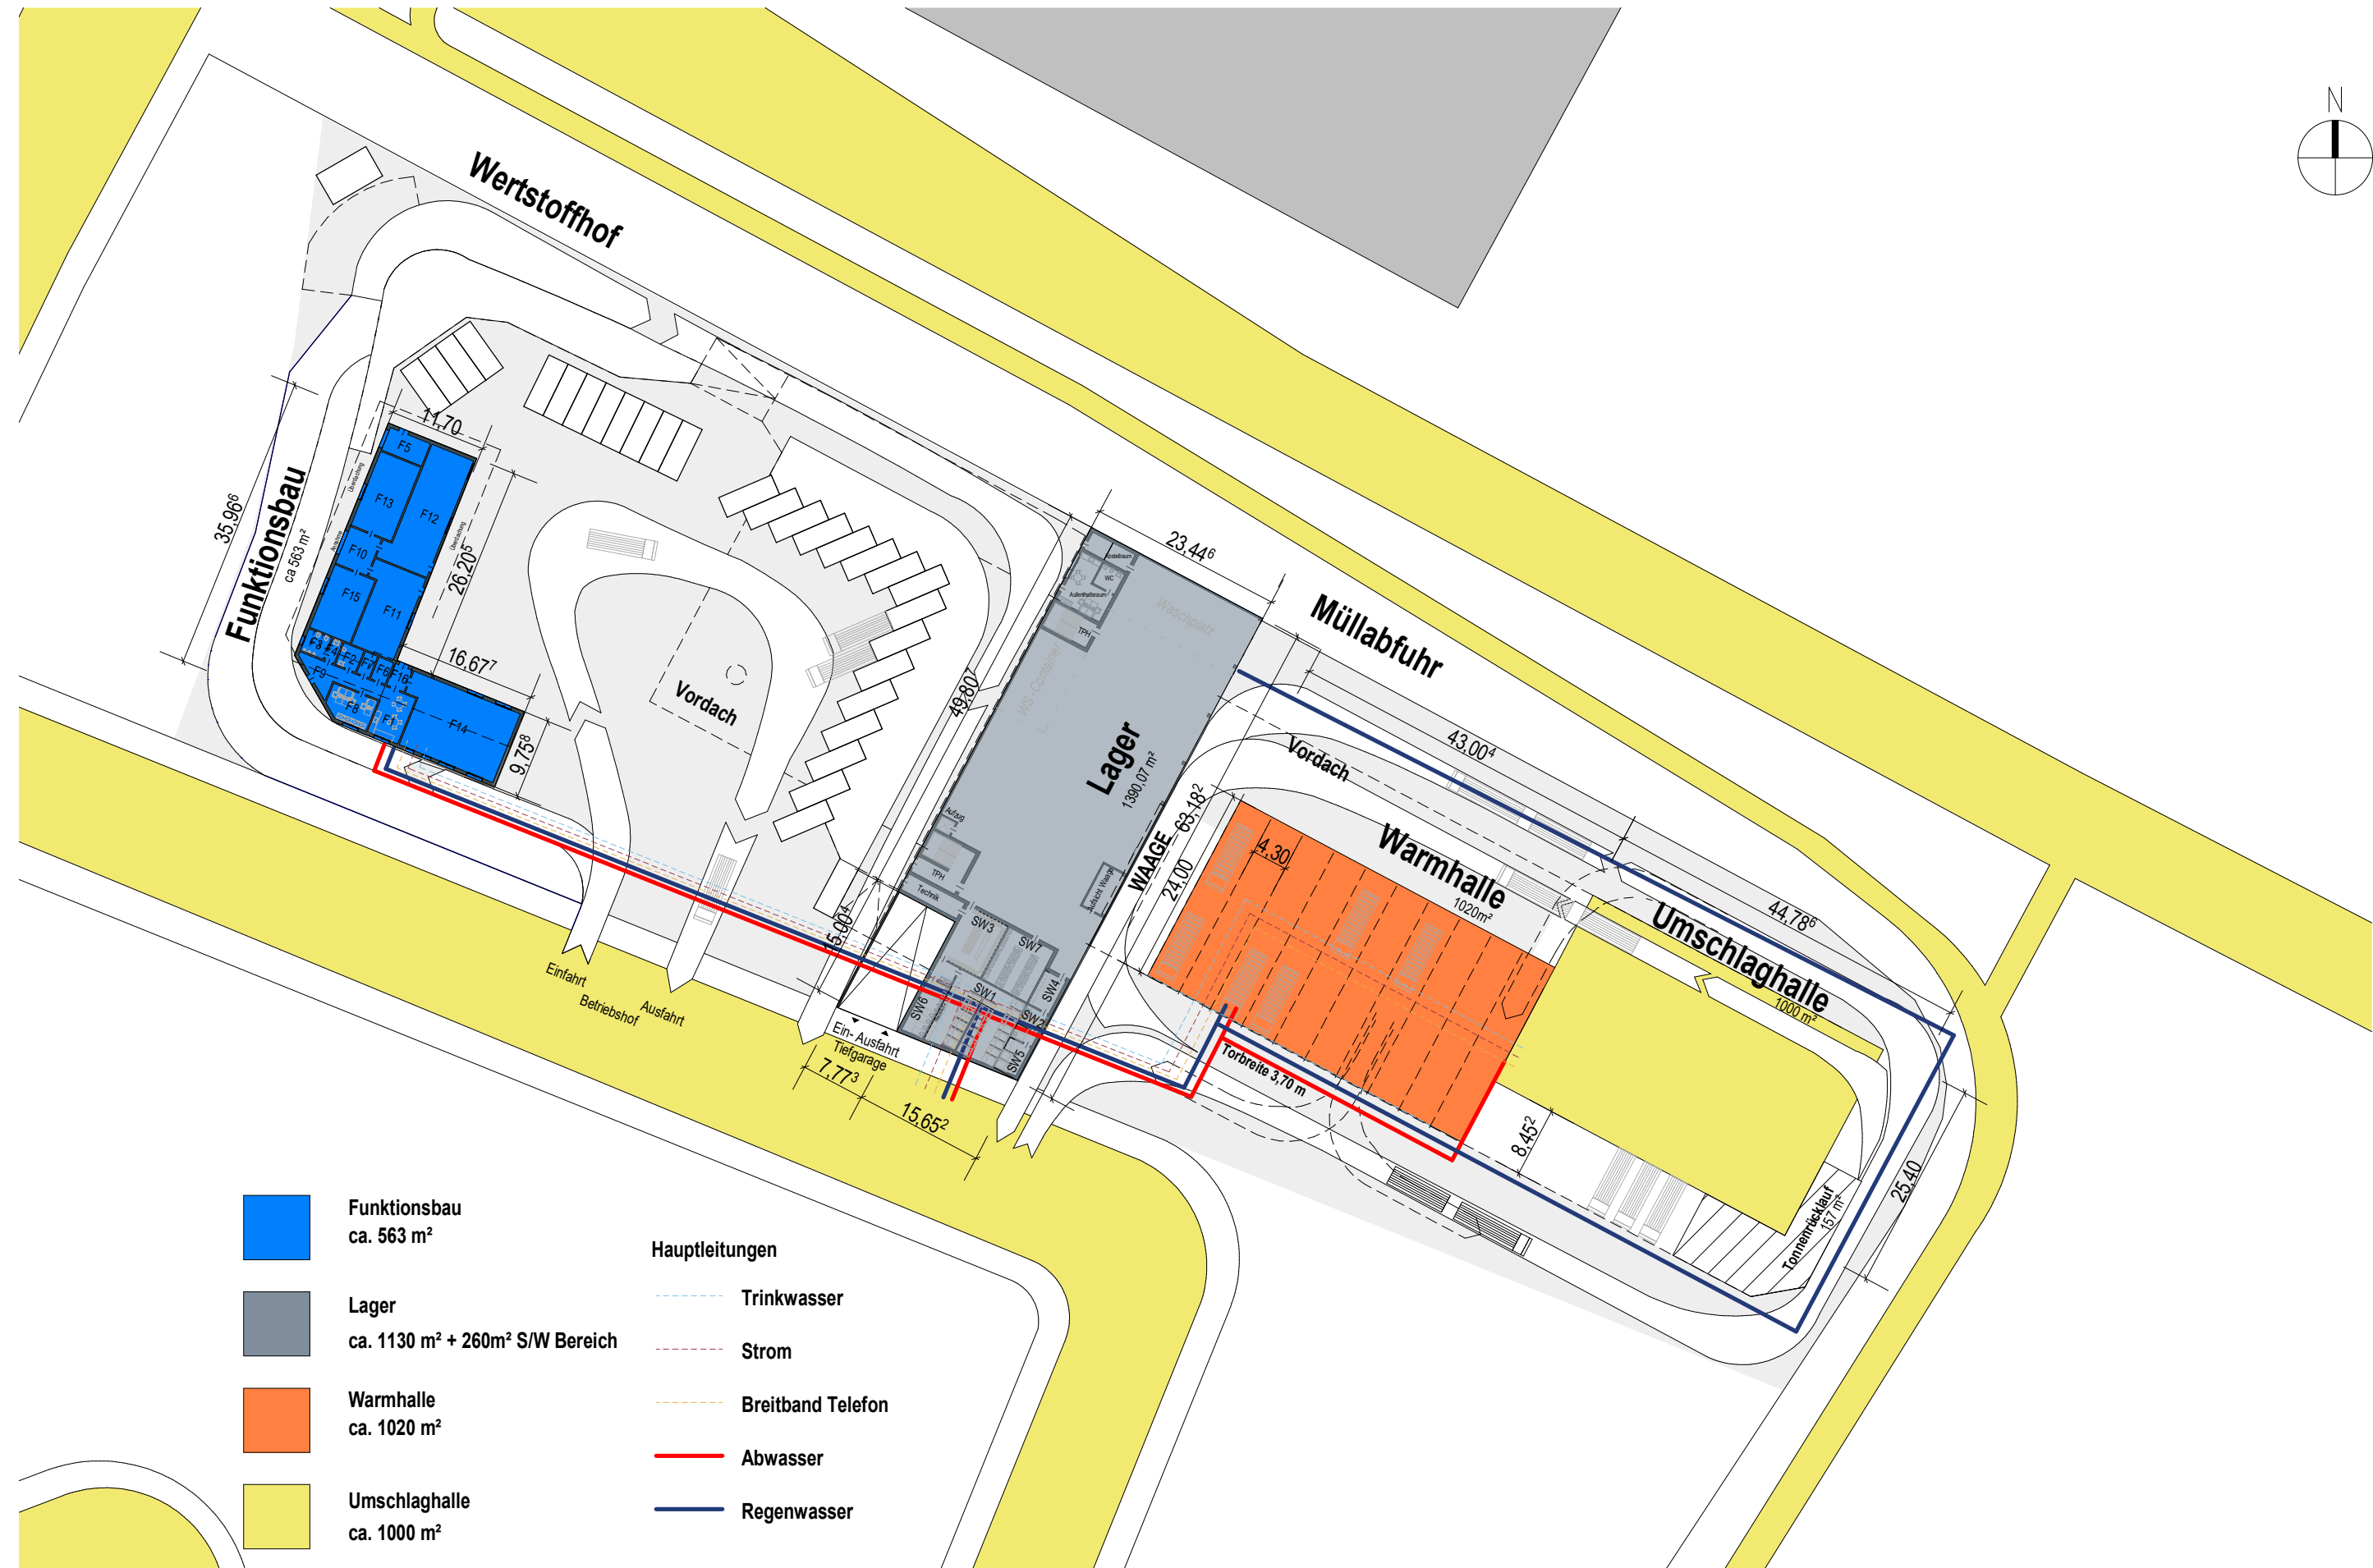

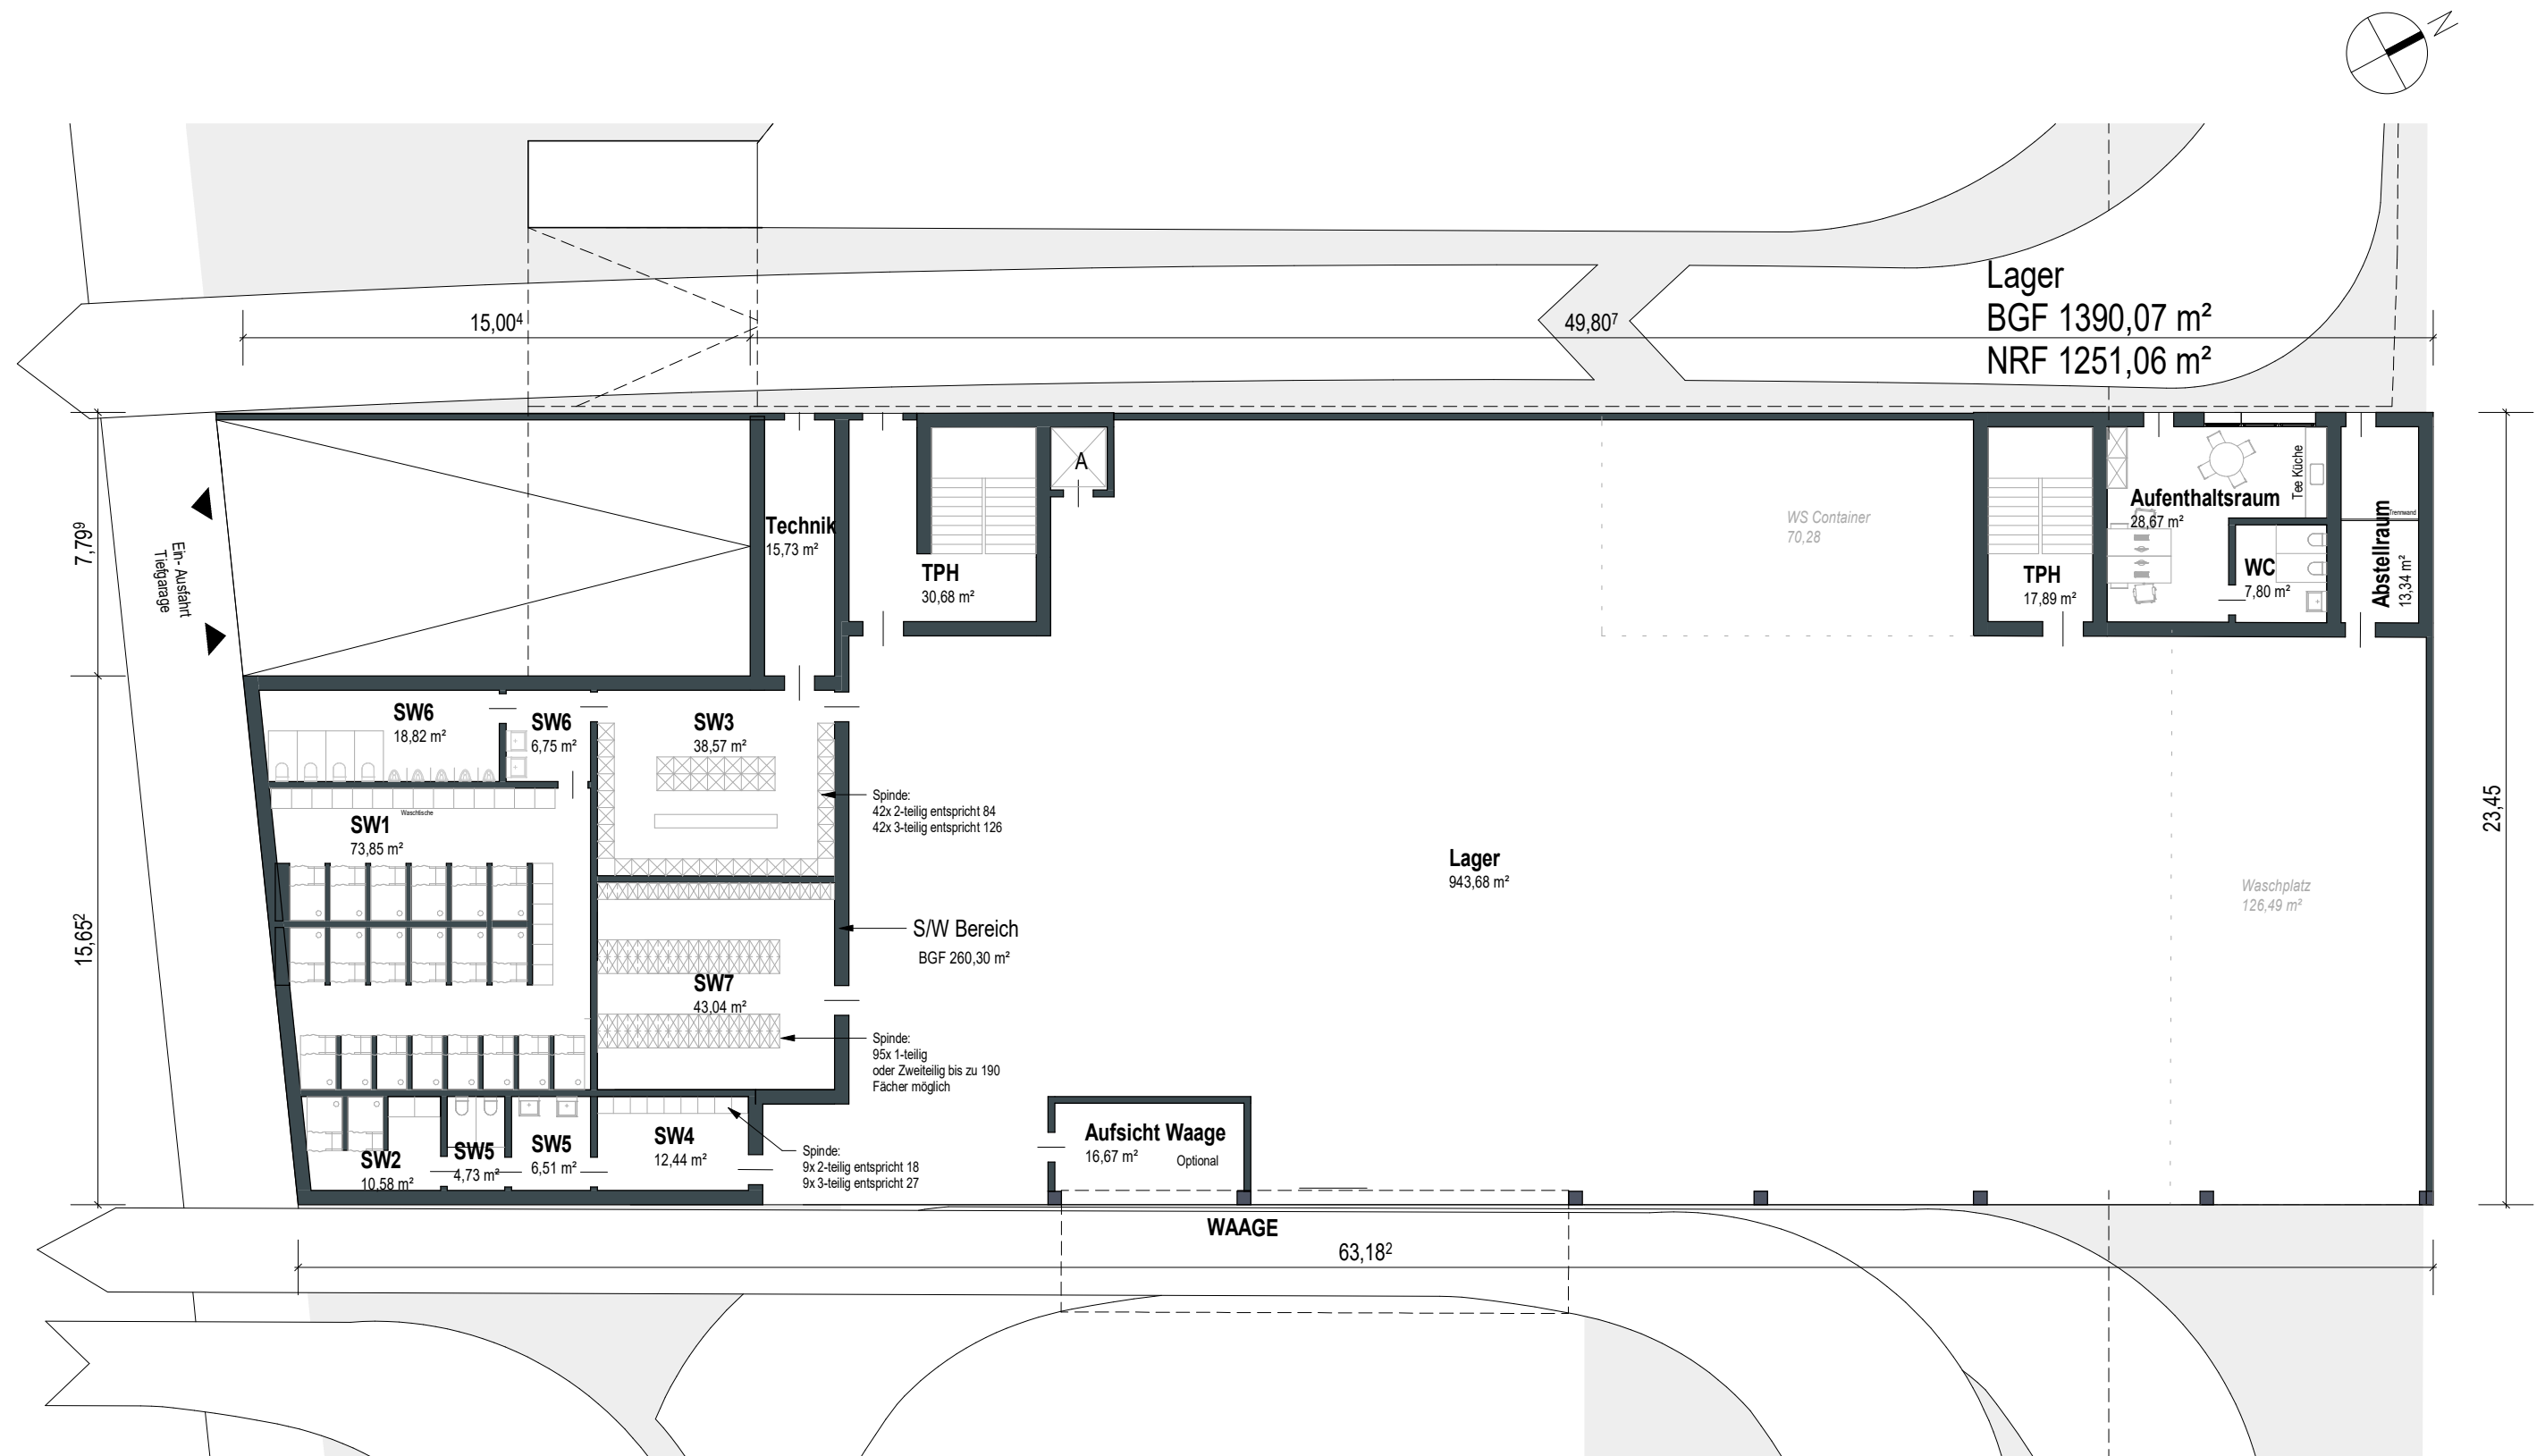



1. Obergeschoss



2. Obergeschoss



1. Obergeschoss



2. Obergeschoss

Funktionsbau  
BGF 563 m<sup>2</sup>  
NRF 482,78 m<sup>2</sup>

