


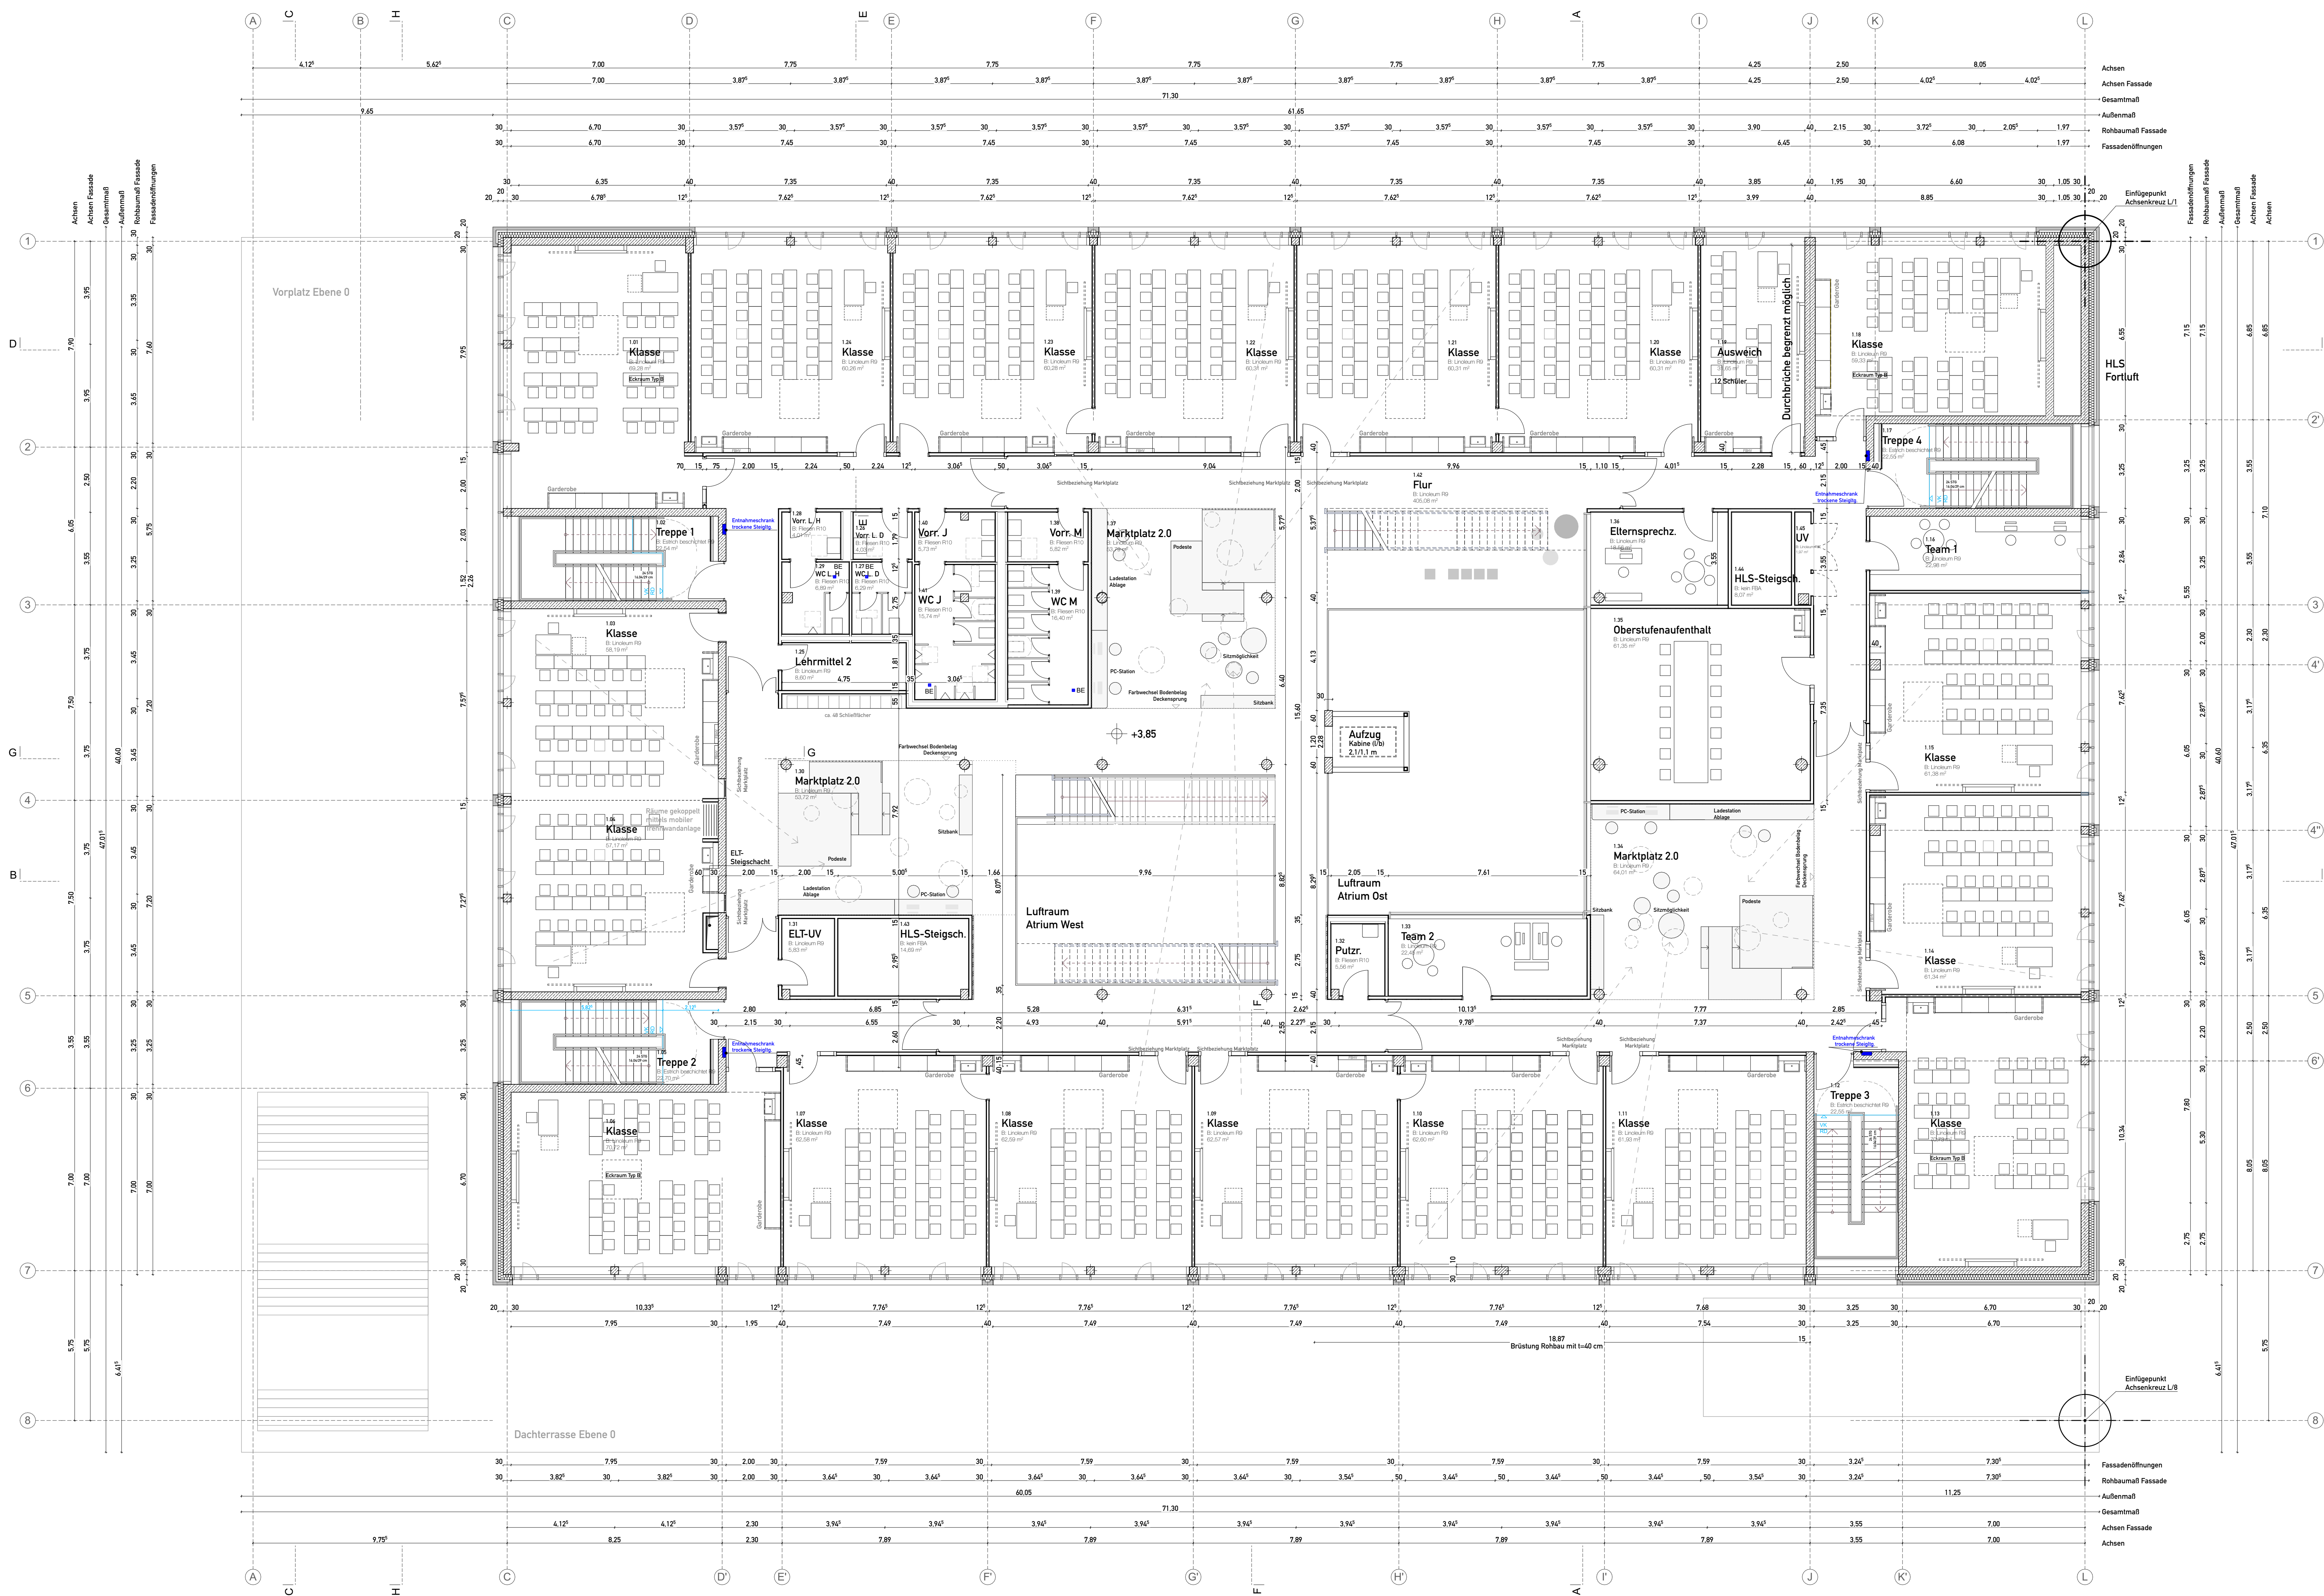

- Legende Hochbau:**
- Stahlbeton
 - Beton-Fertigteil
 - WU-Beton
 - Mauerwerk (Kalksandstein)
 - Gipskarton
 - Änderungen zum letzten Planstand
 - Abklärungen

Brandschutzangaben siehe separaten Brandschutzplan

Änderungen:				Gz. Index	
Nr.	Datum	Änderung			
1)	27.10.21	Rohbau bei Fassade Klasse 1.10 und 1.11 angepasst		dw	D
2)	28.10.21	S+D-Planung ELT aktualisiert		dw	D
3)	15.11.21	Position Waschbecken angepasst (zwischen TRH 1 und 2)		dw	E
4)	26.11.21	FBHV ergänzt, Stützen Sanitärbereich angepasst, Raumstempel ergänzt / angepasst		kt	E
5)	26.11.21	trockene Steigleitung ergänzt, Bodeneinläufe ergänzt, Revitüren HLS-Schächte ergänzt, Stützen in Halle (Achse 9) in Achse verschoben		dw	E
6)	29.11.21	UZ entfernt bei HLS-Fortluftschacht		dw	E
7)	10.12.21	S+D-Planung HLS / ELT aktualisiert, Entfall Stütze bei Atrium		dw	E
8)	21.01.22	Angepasste Lage FBHV übernommen		kt	F
9)	09.02.22	Raumflächen angepasst, Aufzugsöffnung angepasst, Installationswände angepasst, S+D-Verdachte Raum 1.13 angepasst		dw, kt	F
10)	09.02.22	Dämmung nach BEG 40 angepasst		dw	F
11)	16.02.22	Klassen: Möblierung angepasst, Tafel verschoben		kt	F
12)					
13)					
14)					
15)					

ENTWURF LPH 3

Neubau Heinrich-Schliemann-Gymnasium

D-70762 Forth, Herr-Dunant-Str.

PLANNIERT:

Ebene 1

MASSSTAB:

1:100

BEREITUNGS-DATUM:

23.07.2021

BAUHERR:

Stadt Forth - Gebietsentwicklung

BLATTGRÖSSE:

118,9 x 84,1 cm

BEZEICHNET:

DW, KT

PLAN-NR. INTERN:

-

PROJEKT-NR. INTERN:

174

PLANBEZEICHNUNG:

HSG-AMA-3-ARC-GR-XX-01-0002-P-F_

DATUM INDEX:

23.02.2022

DOKUMENTATION LPH 3 - PRÜFPLAN

PLANNING HOCHBAU:

ama architekturbüro
lohner.hochrein

Herzfelder Straße 15b
70762 Forth, Herr-Dunant-Str.

Telefon: 07141 1754-0
Fax: 07141 1754-21

E-Mail: info@ama-architektur.de
Web: www.ama-architektur.de