


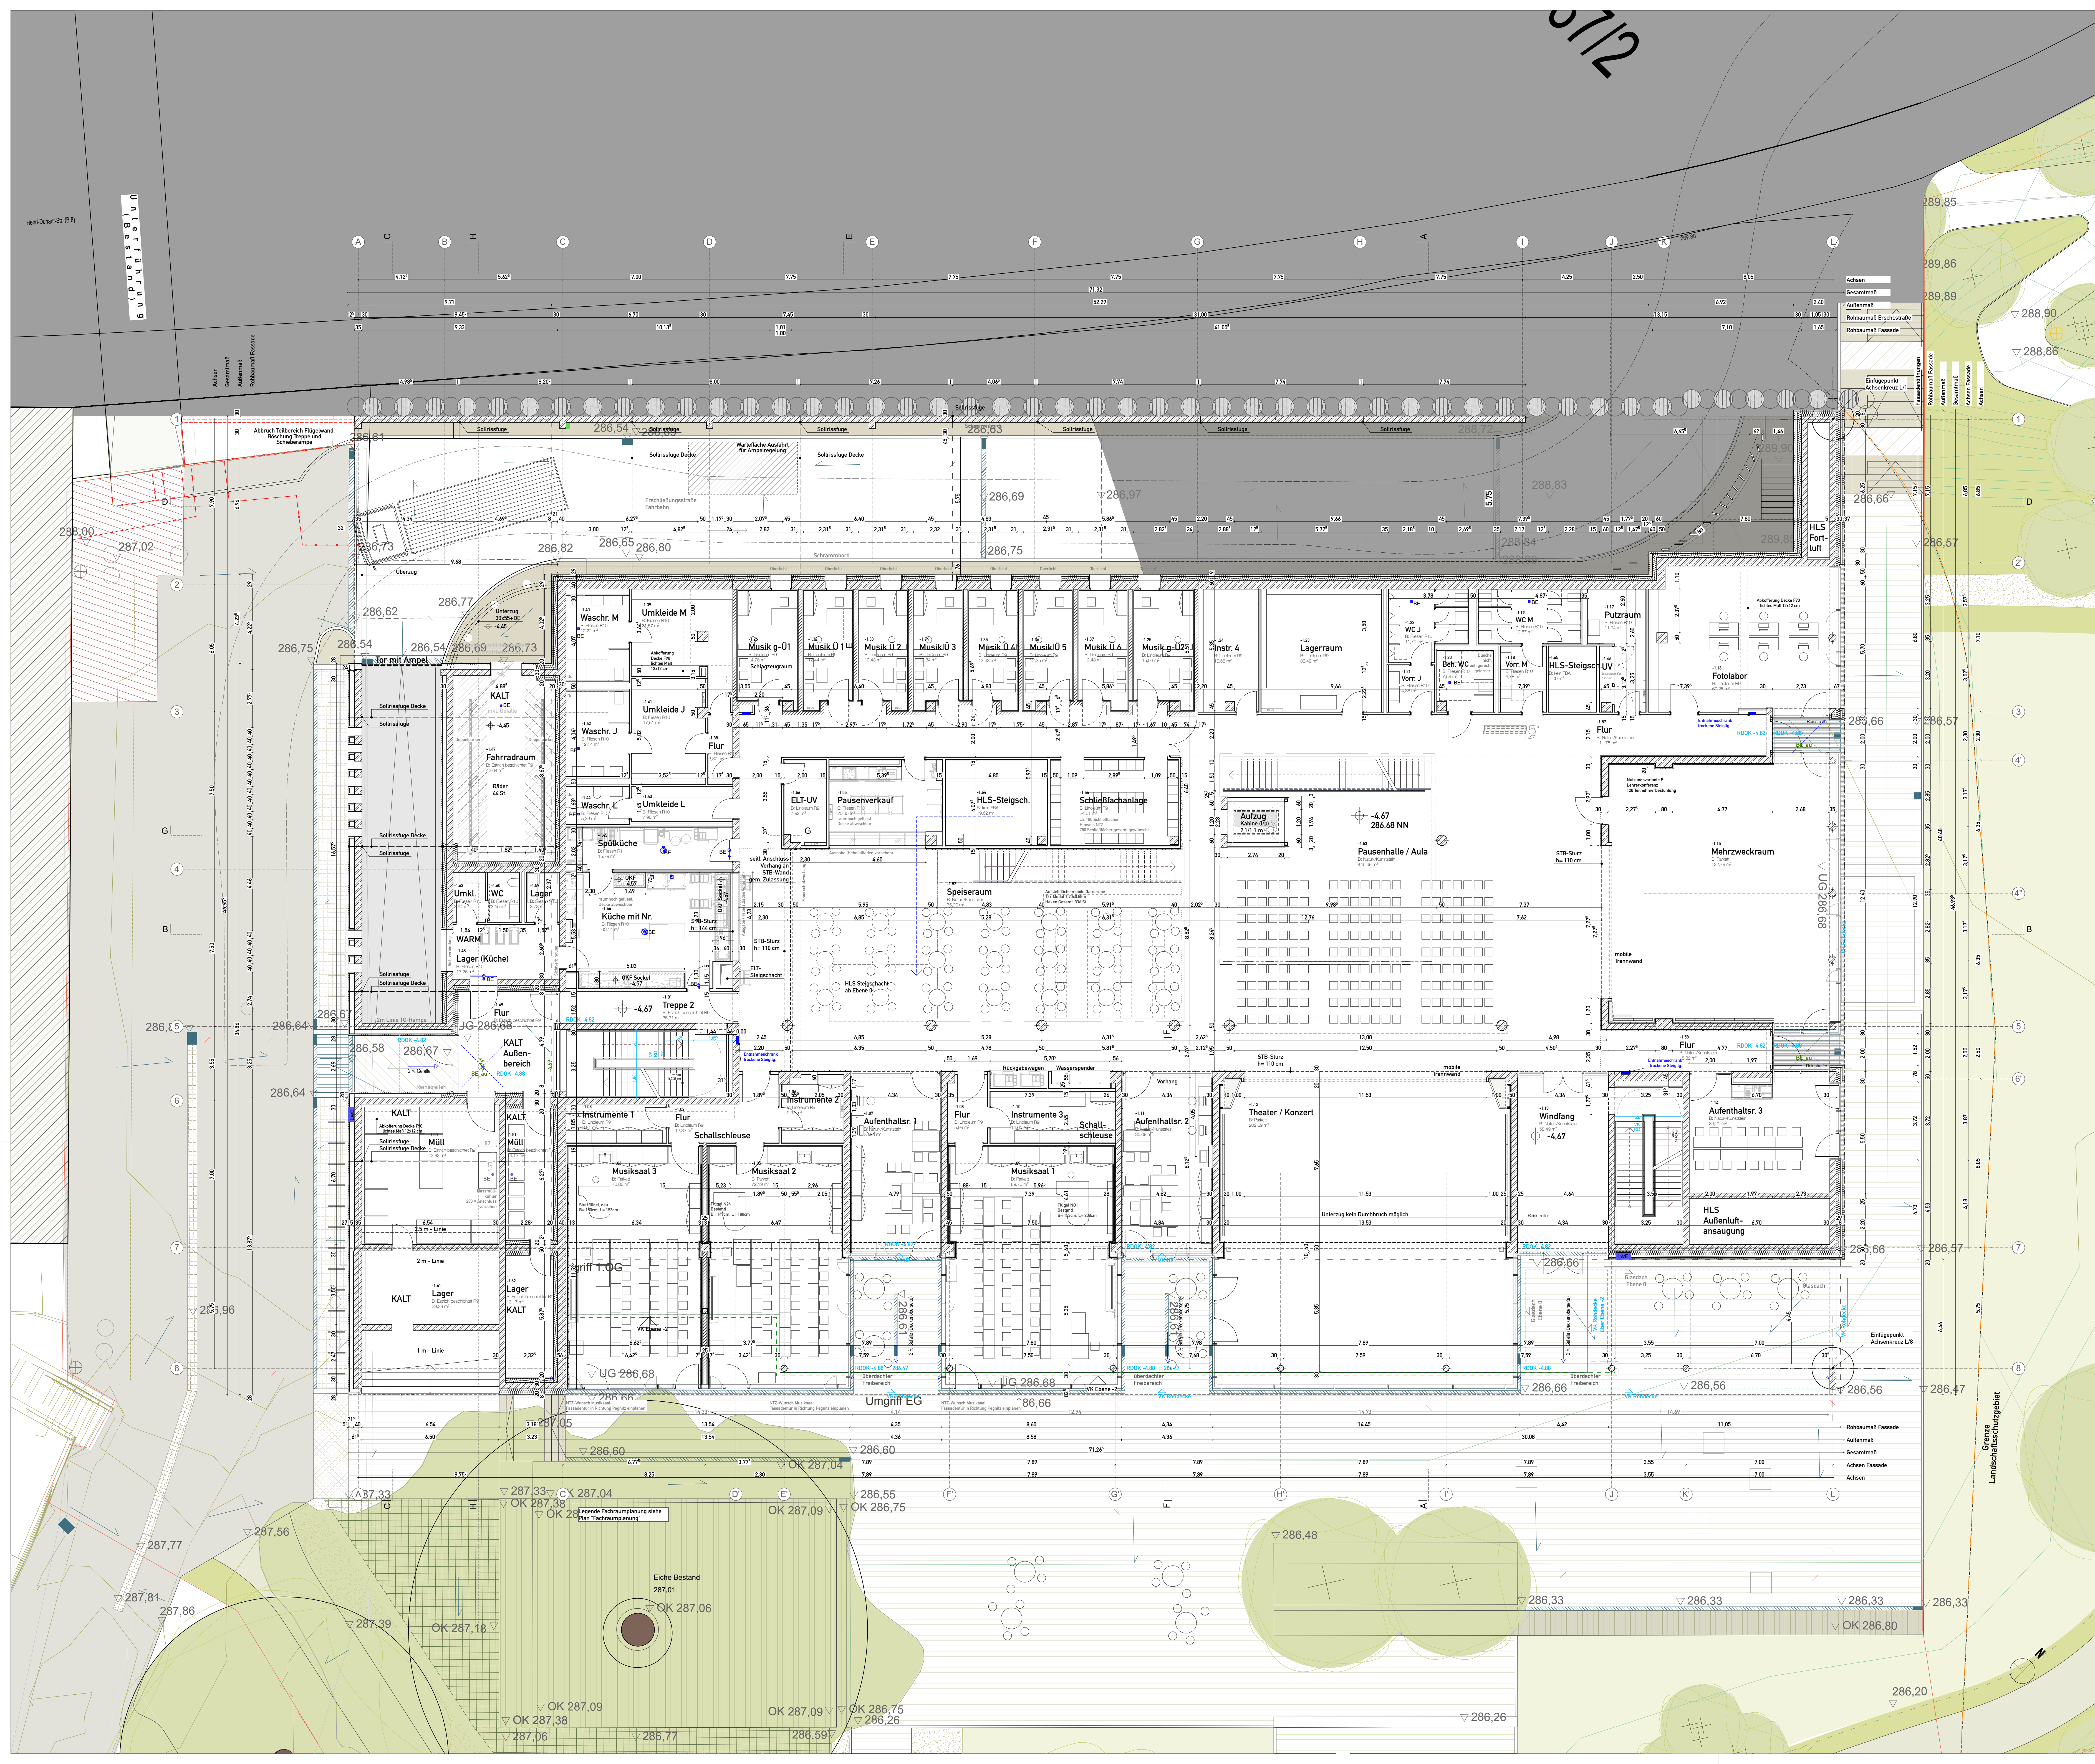

- Legende Hochbau:**
- Stahlbeton
 - WU-Beton
 - Mauerwerk (Kalksandstein)
 - Gipskarton
 - Änderungen zum letzten Planstand
 - Abkürzungen
- Legende:**
- Beton-Fertigteil

Brandschutzangaben siehe
separaten Brandschutzplan

Änderungen:

Nr.	Datum	Änderung	Gez.	Index
1)	14.12.21	Position Stütze in Musiksaal 1 angepasst	dw	E
2)	14.12.21	Fachraumplanung aktualisiert, Türen tw. angepasst	kl	E
3)	14.12.21	Position Stütze in Musiksaal 1 angepasst, Fenster bei Musik-Ü verschoben	dw	E
4)	20.12.21	Wandstärke und Materialität bei Müllraum angepasst	dw	F
5)	21.01.22	Angepasste Lage FBHV übernommen	kl	F
6)	04.02.22	Raumflächen angepasst, Aufzugsöffnung angepasst, Möblierung angepasst und Waschbecken in Aufenthalts 2 ergänzt, Unterzug Achse 7 angepasst, Stützen angepasst	dw	kl
7)	04.02.22	Wandverkleidungen angepasst, Isolationswände angepasst, Wandstärke bei am. Treppe angepasst, Fassade bei FBH 02 angepasst, Möblierung Speiseraum angepasst	dw	kl
8)	09.02.22	Dämmung nach BEG 40 angepasst	dw	F
9)	14.02.22	Freianlagen aktualisiert, Küchenplanung aktualisiert	dw	F
10)				
11)				
12)				
13)				
14)				
15)				

ENTWURF LPH 3

Neubau Heinrich-Schliemann-Gymnasium

0-100% Fortsch. Herr-Dunant-Str.

PLANNHAUT:

Ebene -1

Stadt Flurb. - Gebietsentwicklung

Herr-Dunant-Str. 2

0-100% Fortsch.

MASSSTAB:

1:100

BEZEICHNUNG:

23.07.2021

BLATTGRÖÖE:

118,9 x 84,1 cm

BEZUGSPUNKT:

DW, KT

PLAN-NR. INTERN:

-

PROJEKT-NR. INTERN:

174

PLANBEZEICHNUNG:

HSG-AMA-3-ARC-GR-XX--1-0002-P-F_

Projekt: Entwurf, LPH, Bauwerk, Art, Inhalt, Ebene, Blatt, Status, Index

DATUM INDEX:

23.02.2022

DOKUMENTATION LPH 3 - PRÜFPLAN

PLANNING HOCHBAU:

ama architekturbüro
lohrer.hochrein

Herr-Dunant-Str. 10
40100 Fortsch. / Köln

Tele: 02271 1754-0
Fax: 02271 1754-21

Mail: 175-hsg@neubauheinch-schliemann-gymnasium.de
Web: www.neubauheinch-schliemann-gymnasium.de