


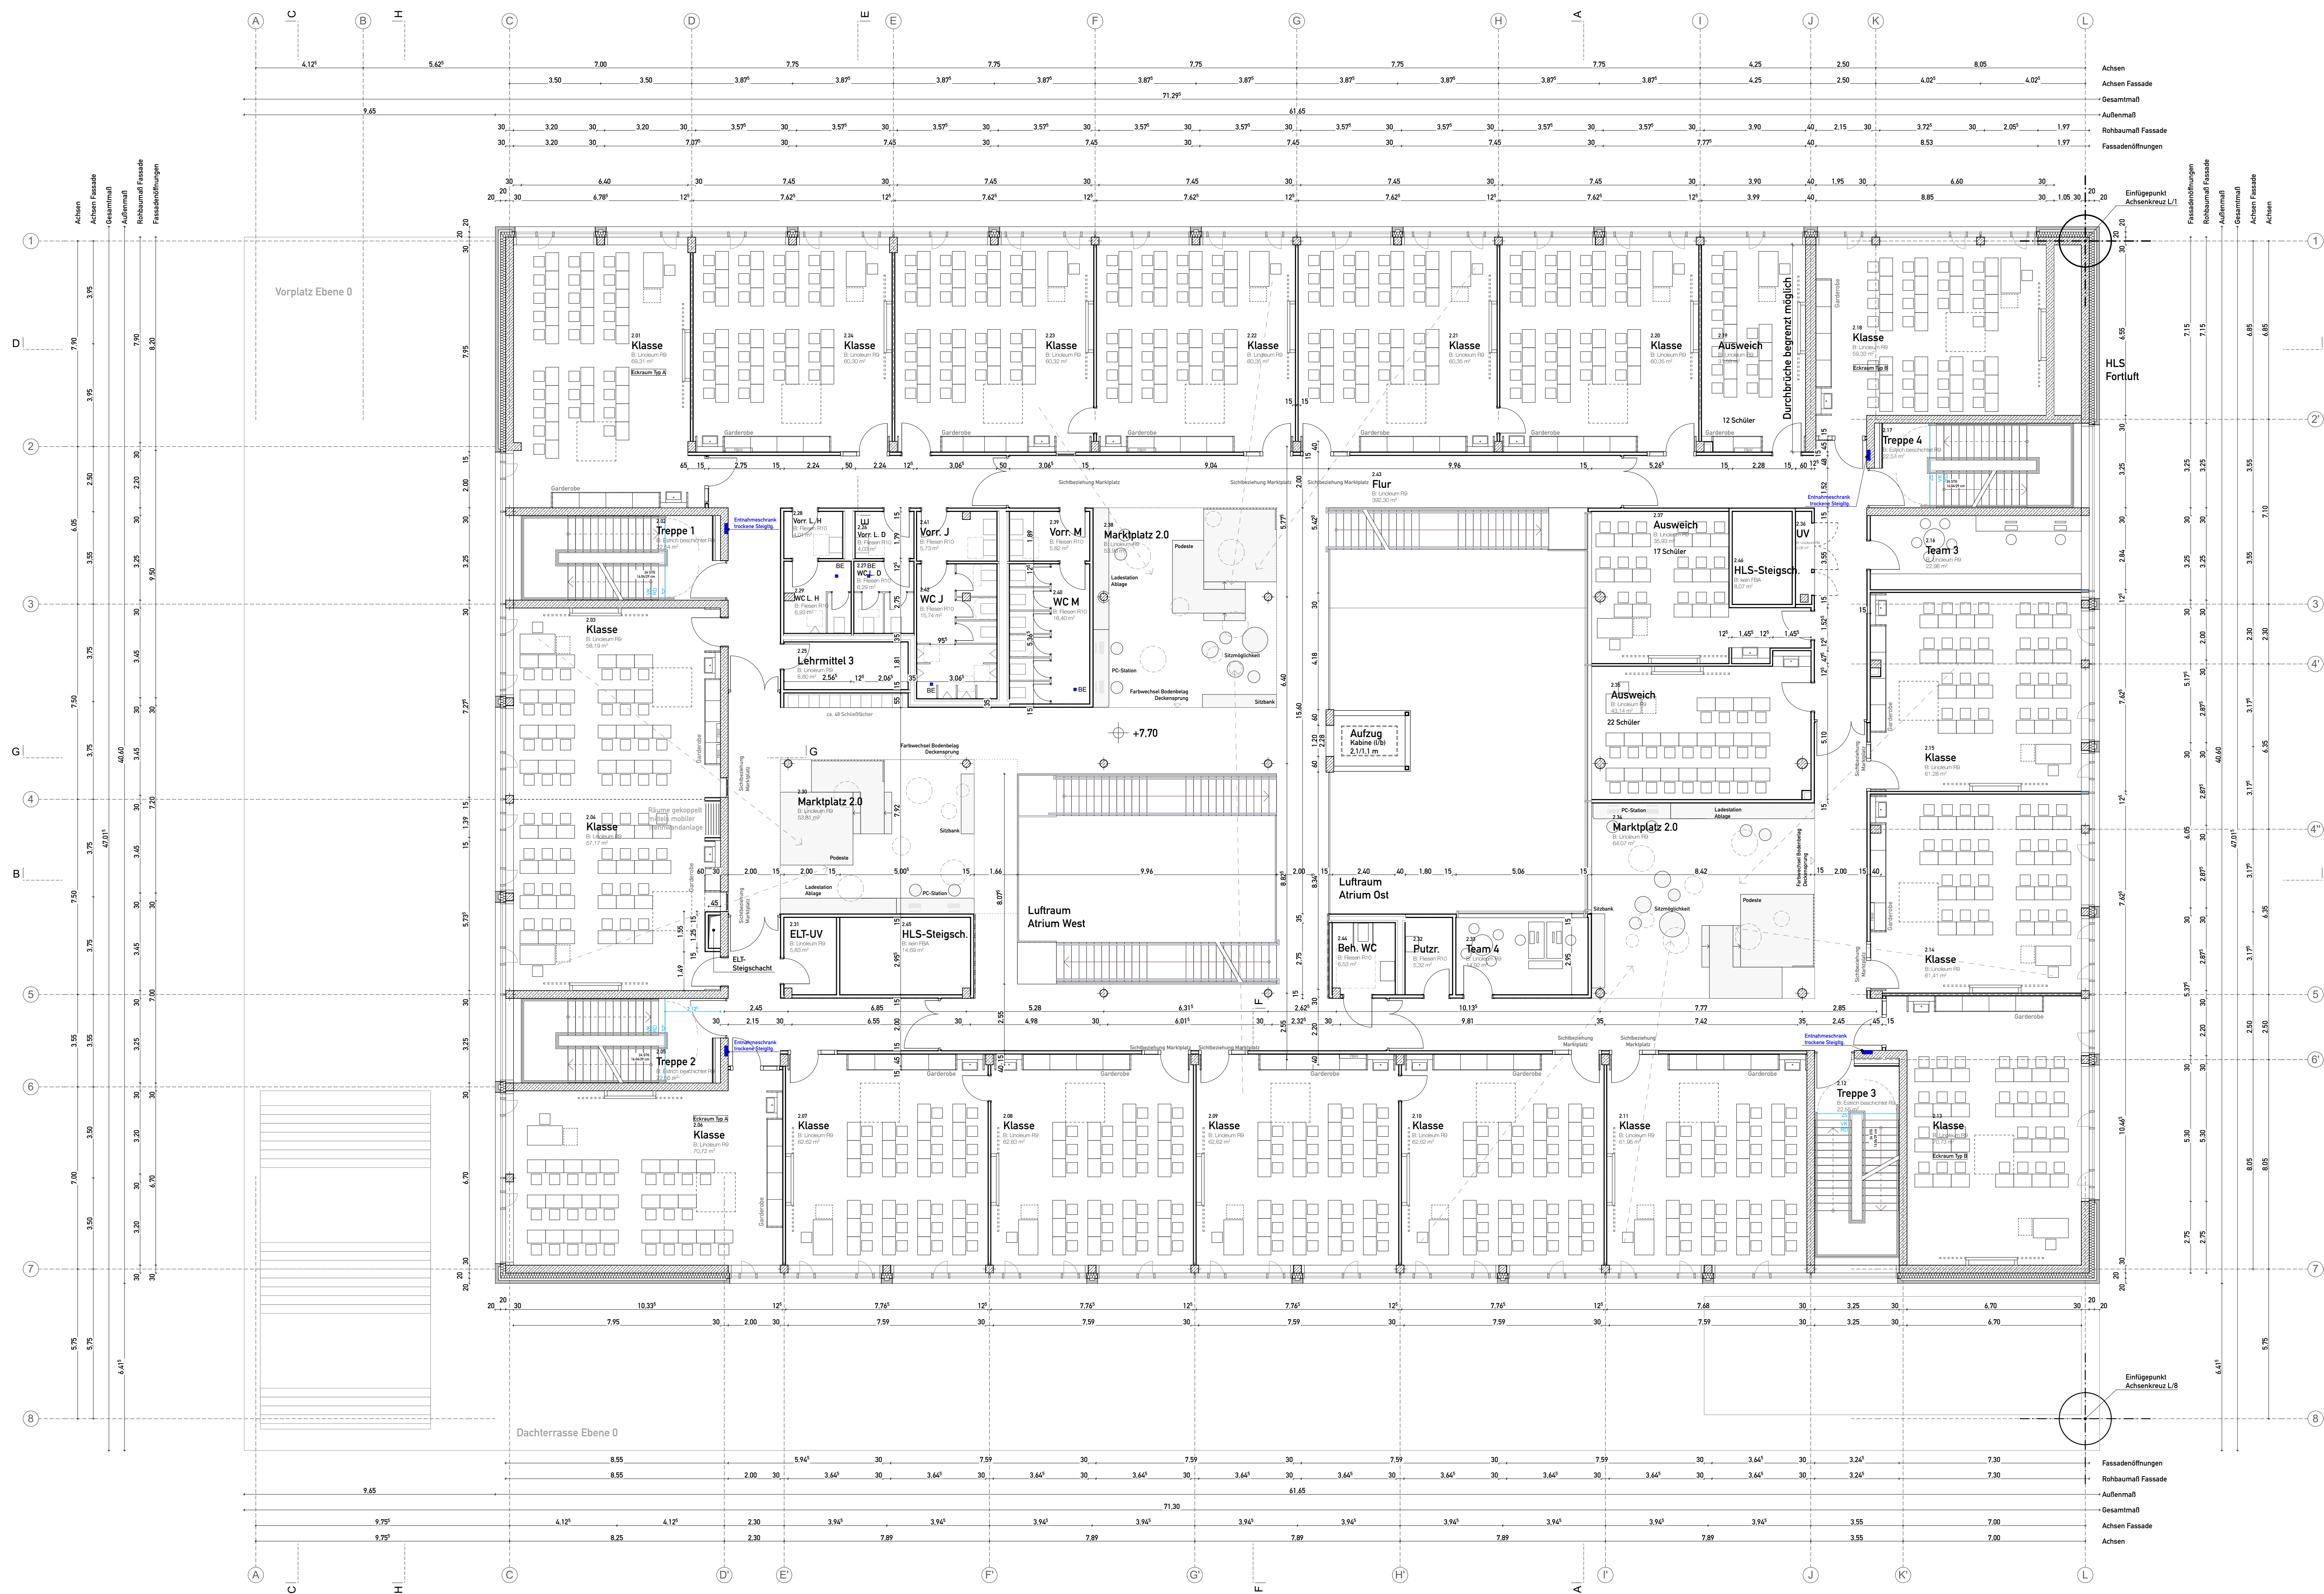

- Legende Hochbau:**
- Stahlbeton
 - Beton-Fertigteil
 - WU-Beton
 - Mauwerk (Kalksandstein)
 - Gipskarton
 - Änderungen zum letzten Planstand
 - Abkürzungen

Brandschutzangaben siehe separaten Brandschutzplan

Änderungen:

Nr.	Datum	Änderung	Gz.	Index
1)	28.10.21	S+D-Planung ELT aktualisiert	dw	D
2)	15.11.21	Position Waschbecken angepasst (zwischen TRH 1 und 2)	dw	E
3)	26.11.21	FBHV ergänzt, Stützen Sanitärbereich angepasst, Raumstempel ergänzt / angepasst	kt	E
4)	26.11.21	trockene Steigleitung ergänzt, Bodeneinläufe ergänzt, Revitüren HLS-Schächte ergänzt, Stützen in Halle (Achse 5) in Achse verschoben	dw	E
5)	29.11.21	UZ entfernt bei HLS-Fortluftschacht	dw	E
6)	10.12.21	S+D-Planung HLS / ELT aktualisiert, Entfall Stütze bei Atrium	dw	E
7)	21.01.22	Angepasste Lage FBHV übernommen	kt	F
8)	09.02.22	Raumflächen angepasst, Aufzugsöffnung angepasst, Installationswände angepasst, 21 B-Vandistiker Raum 2, 18 angepasst	dw, kt	F
9)	09.02.22	Dämmung nach BEG 40 angepasst	dw	F
10)	16.02.22	Klassen Möblierung angepasst, Tafel verschoben	kt	F
11)				
12)				
13)				
14)				
15)				

ENTWURF LPH 3

Neubau Heinrich-Schliemann-Gymnasium

D-7062 Forth, Herr-Dunant-Str.

PLANNIERT: Ebene 2	MASSSTAB: 1:100 VERGESSUNGSZAHN: 23.07.2021 BLATTGRÖSSE: 118,9 x 84,1 cm BEZEICHNET: DW, KT	PLAN-NR. INTERN: = PROJEKT-NR. INTERN: 174 Das Urheberrecht an dieser Zeichnung verbleibt bei uns. Sie dürfen diese Zeichnung nicht ohne unsere schriftliche Genehmigung weitergeben oder in irgendeiner Weise öffentlich zugänglich machen (z.B. im Internet oder in einer Druckausgabe).
-------------------------------------	--	---

PLANBEZEICHNUNG: HSG-AMA-3-ARC-GR-XX-02-0002-P-F_	DATUM INDEX: 23.02.2022
--	--

DOKUMENTATION LPH 3 - PRÜFPLAN

PLANUNG HOCHBAU:

ama ama_architekturbüro lohrer.hochrein

Herrscher Straße 15b
 7062 Forth | Germany
 Tel.: 09271 1754-0
 Fax: 09271 1754-29
 Mail: info@ama-architekturbüro.de
 Web: www.ama-architekturbüro.de