


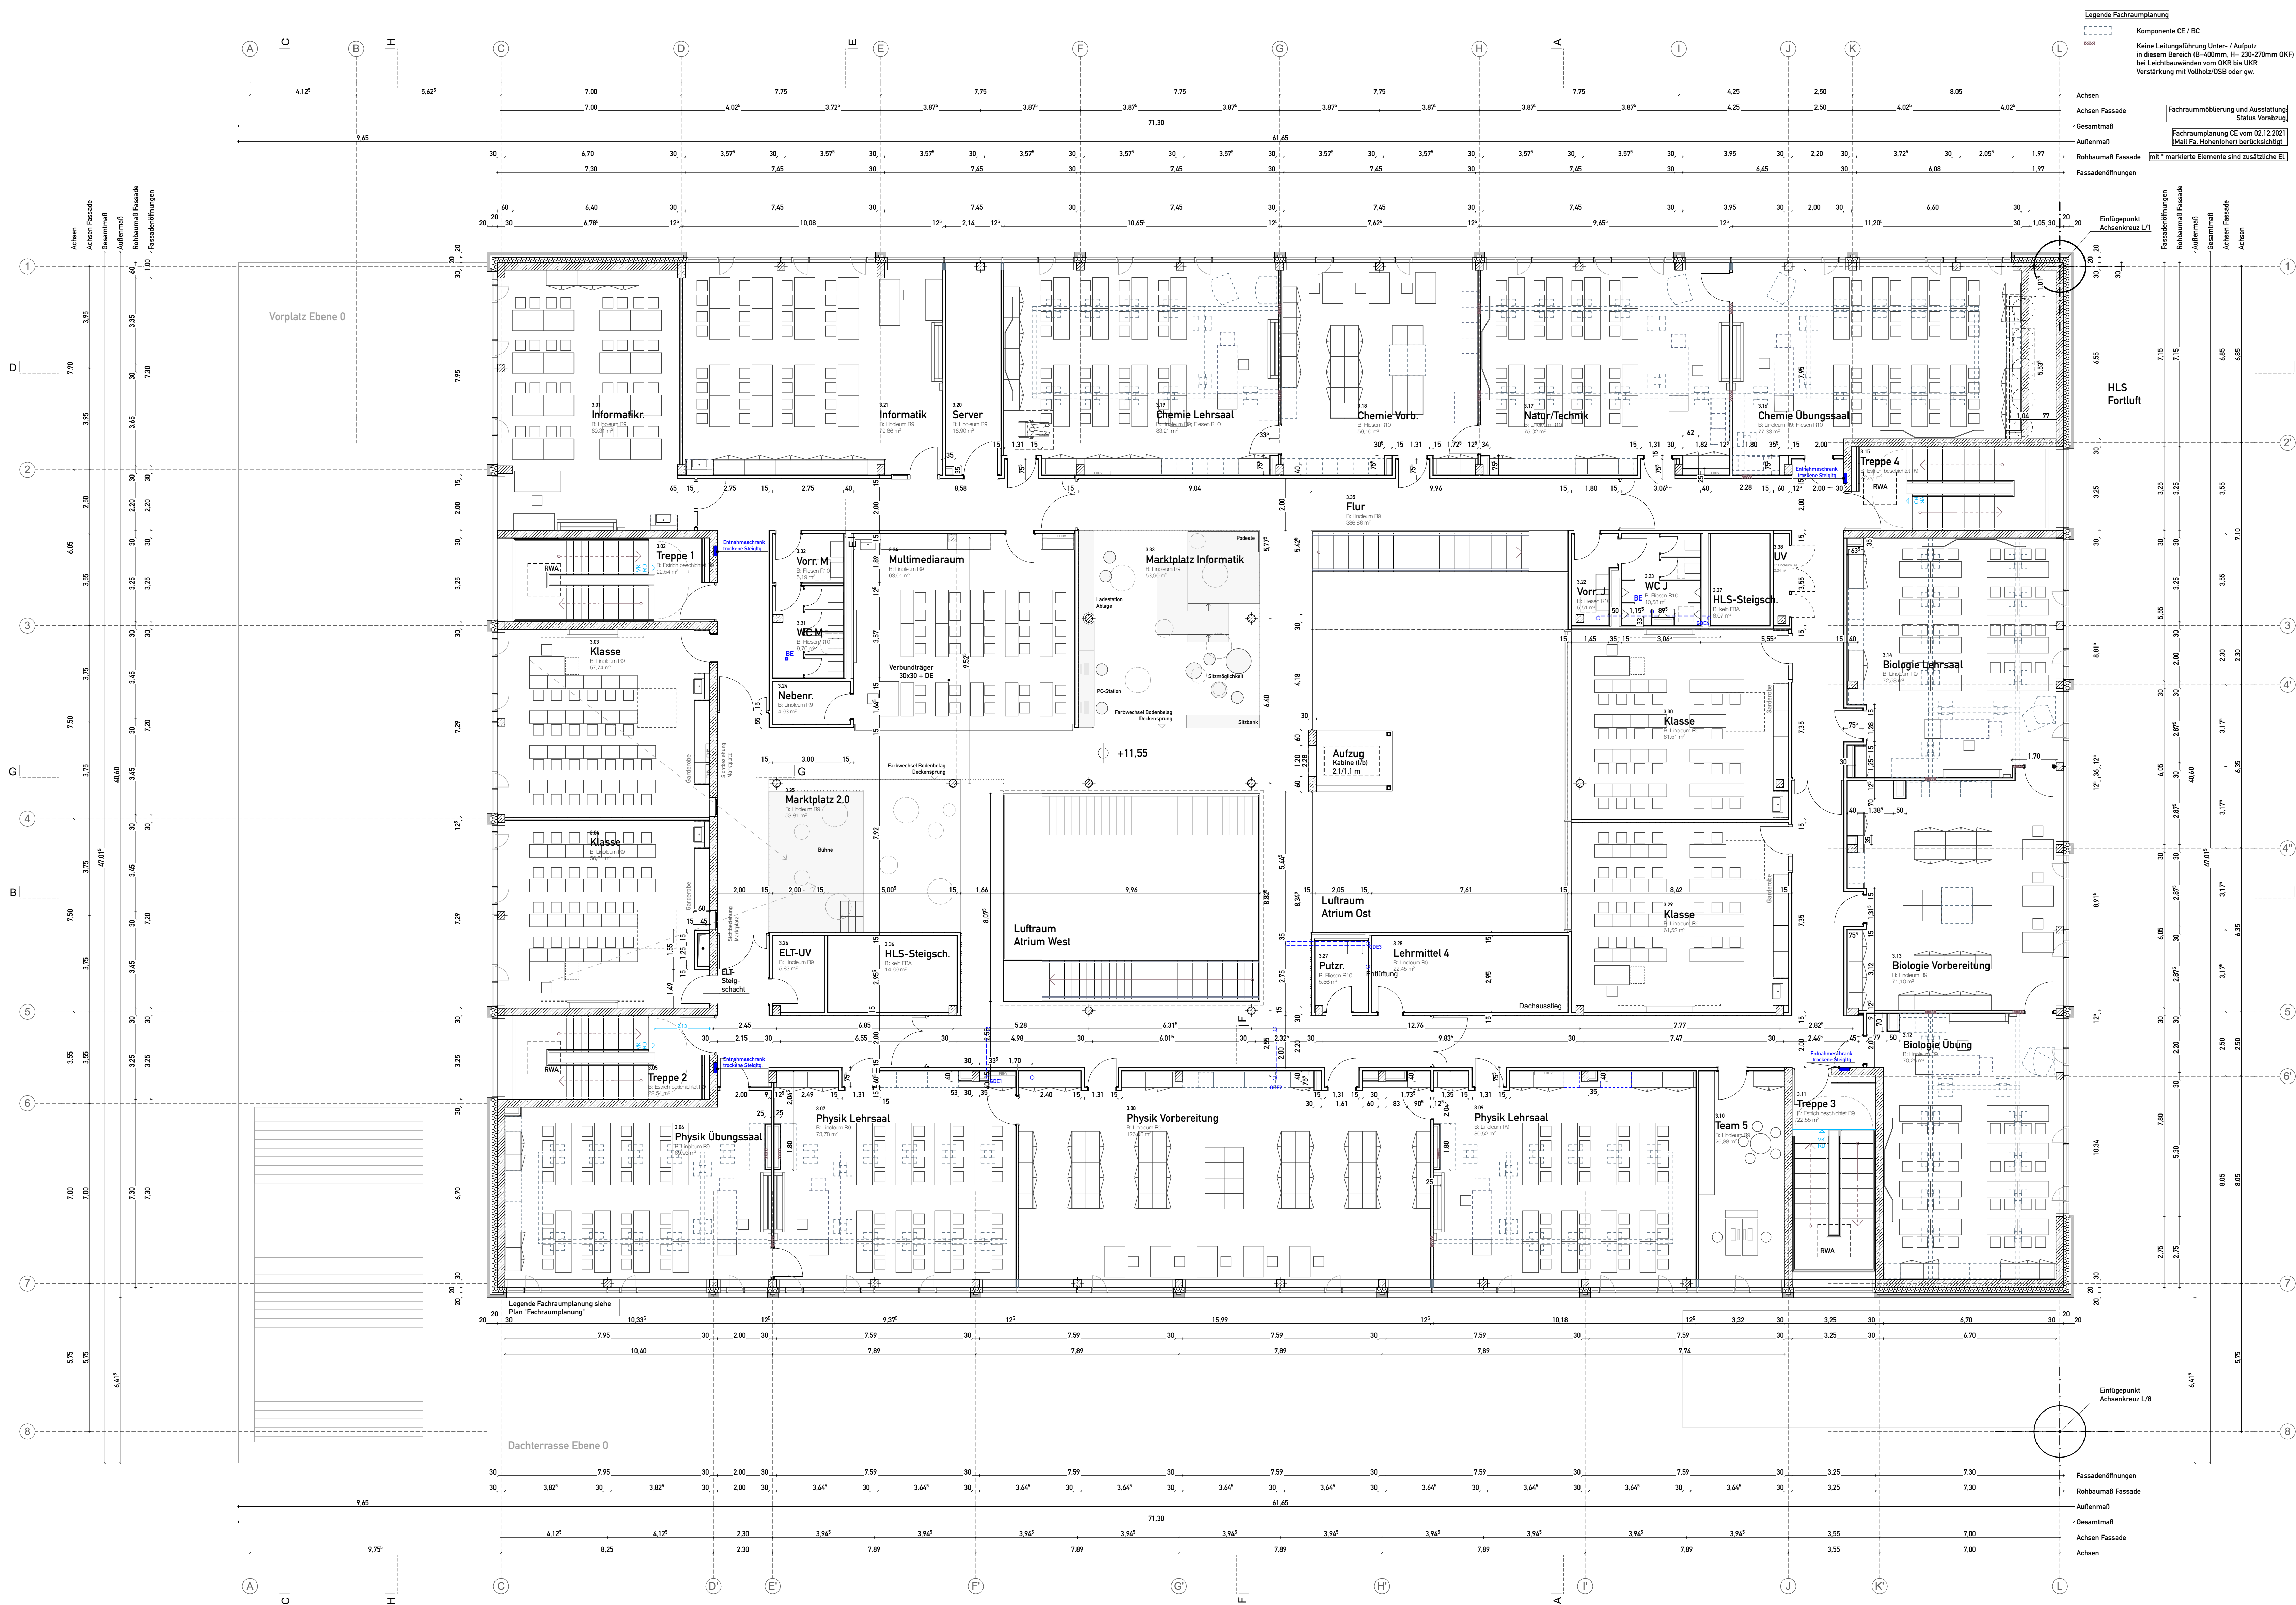

- Legende Hochbau:**
- Stahlbeton
 - Beton-Fertigteil
 - WU-Beton
 - Mauerwerk (Kalksandstein)
 - Gipskarton
 - Änderungen zum letzten Planstand
 - Abkürzungen

Brandschutzangaben siehe separaten Brandschutzplan

Änderungen:				Gez.		Index	
Nr.	Datum	Änderung					
1)	11.11.21	Fachräume gemäß Markierung angepasst, Zuordnung Zuständigkeiten angepasst		kl		E	
2)	12.11.21	Fachräume gemäß Markierung angepasst, Planungsfortschritt gem. Änderungsstellen		kl		E	
3)	15.11.21	Position Waschbecken angepasst (zwischen TRH 1 und 2)		dw		E	
4)	26.11.21	FBHV ergänzt, Raumstempel ergänzt / angepasst		kl		E	
5)	26.11.21	trockene Steigleitung ergänzt, Bodeneinläufe ergänzt, Revitüren HLS-Schächte ergänzt, Stützen in Halle (Achse 5) in Achse verschoben		dw		E	
6)	29.11.21	UZ entfernt bei HLS-Fortluftschacht		dw		E	
7)	01.12.21	Möblierung Fachräume angepasst		kl		E	
8)	10.12.21	S+D-Planung HLS / ELT aktualisiert, Entfall Stütze bei Atrium		dw		E	
9)	14.12.21	Fachraumplanung aktualisiert, Türen tw. angepasst		kl		E	
10)	21.01.22	Angepasste Lage FBHV übernommen		kl		F	
11)	09.02.22	Raumflächen angepasst, Aufzugsöffnung angepasst, Installationswände angepasst, STB-Wandstärke Raum 3.16 angepasst, Türen verschoben		dw, kl		F	
12)	09.02.22	Dämmung nach BEG 40 angepasst		dw		F	
13)	23.02.22	Vorwände ergänzt, Fachräume: Ausstattung feinjustiert		kl		F	
14)	16.02.22	Klassen: Möblierung angepasst, Tafel verschoben		kl		F	
15)							

ENTWURF LPH 3

Neubau Heinrich-Schliemann-Gymnasium

0-1002 Fürth, Herr-Duwart-Str.

PLANNIERT:

Ebene 3

BAUHERR:

Stadt Fürth - Gebäudewirtschaft

Hirscherstraße 2

91042 Fürth

MASSSTAB:

1:100

VERSTÄNDLICHKEITSDATUM:

23.07.2021

BLATTGRÖßE:

118,9 x 84,1 cm

BEZEICHNET:

DW, KT

PLAN-NR. INTERN:

-

PROJEKT-NR. INTERN:

174

Das Maßstabverhältnis ist dieser Zeichnung verbindlich zuzuhalten. Zu jeder Zeichnung sind die notwendigen Angaben zu machen, die für die Ausführung erforderlich sind. Die Zeichnung ist nur für den Zweck und die Grenzen, die in der Zeichnung angegeben sind, gültig.

PLANBEZEICHNUNG:

HSG-AMA-3-ARC-GR-XX-03-0002-P-F

DATUM INDEX:

23.02.2022

DOKUMENTATION LPH 3 - PRÜFPLAN

PLANNUNG HOCHBAU:

ama

ama_architekturbüro

lehner.hochrein

Hirscher Straße 10

91042 Fürth

091 7577 174-0

091 7577 174-24

Mail: 174-hsg@lehnerhochrein.de

Web: www.lehnerhochrein.de