



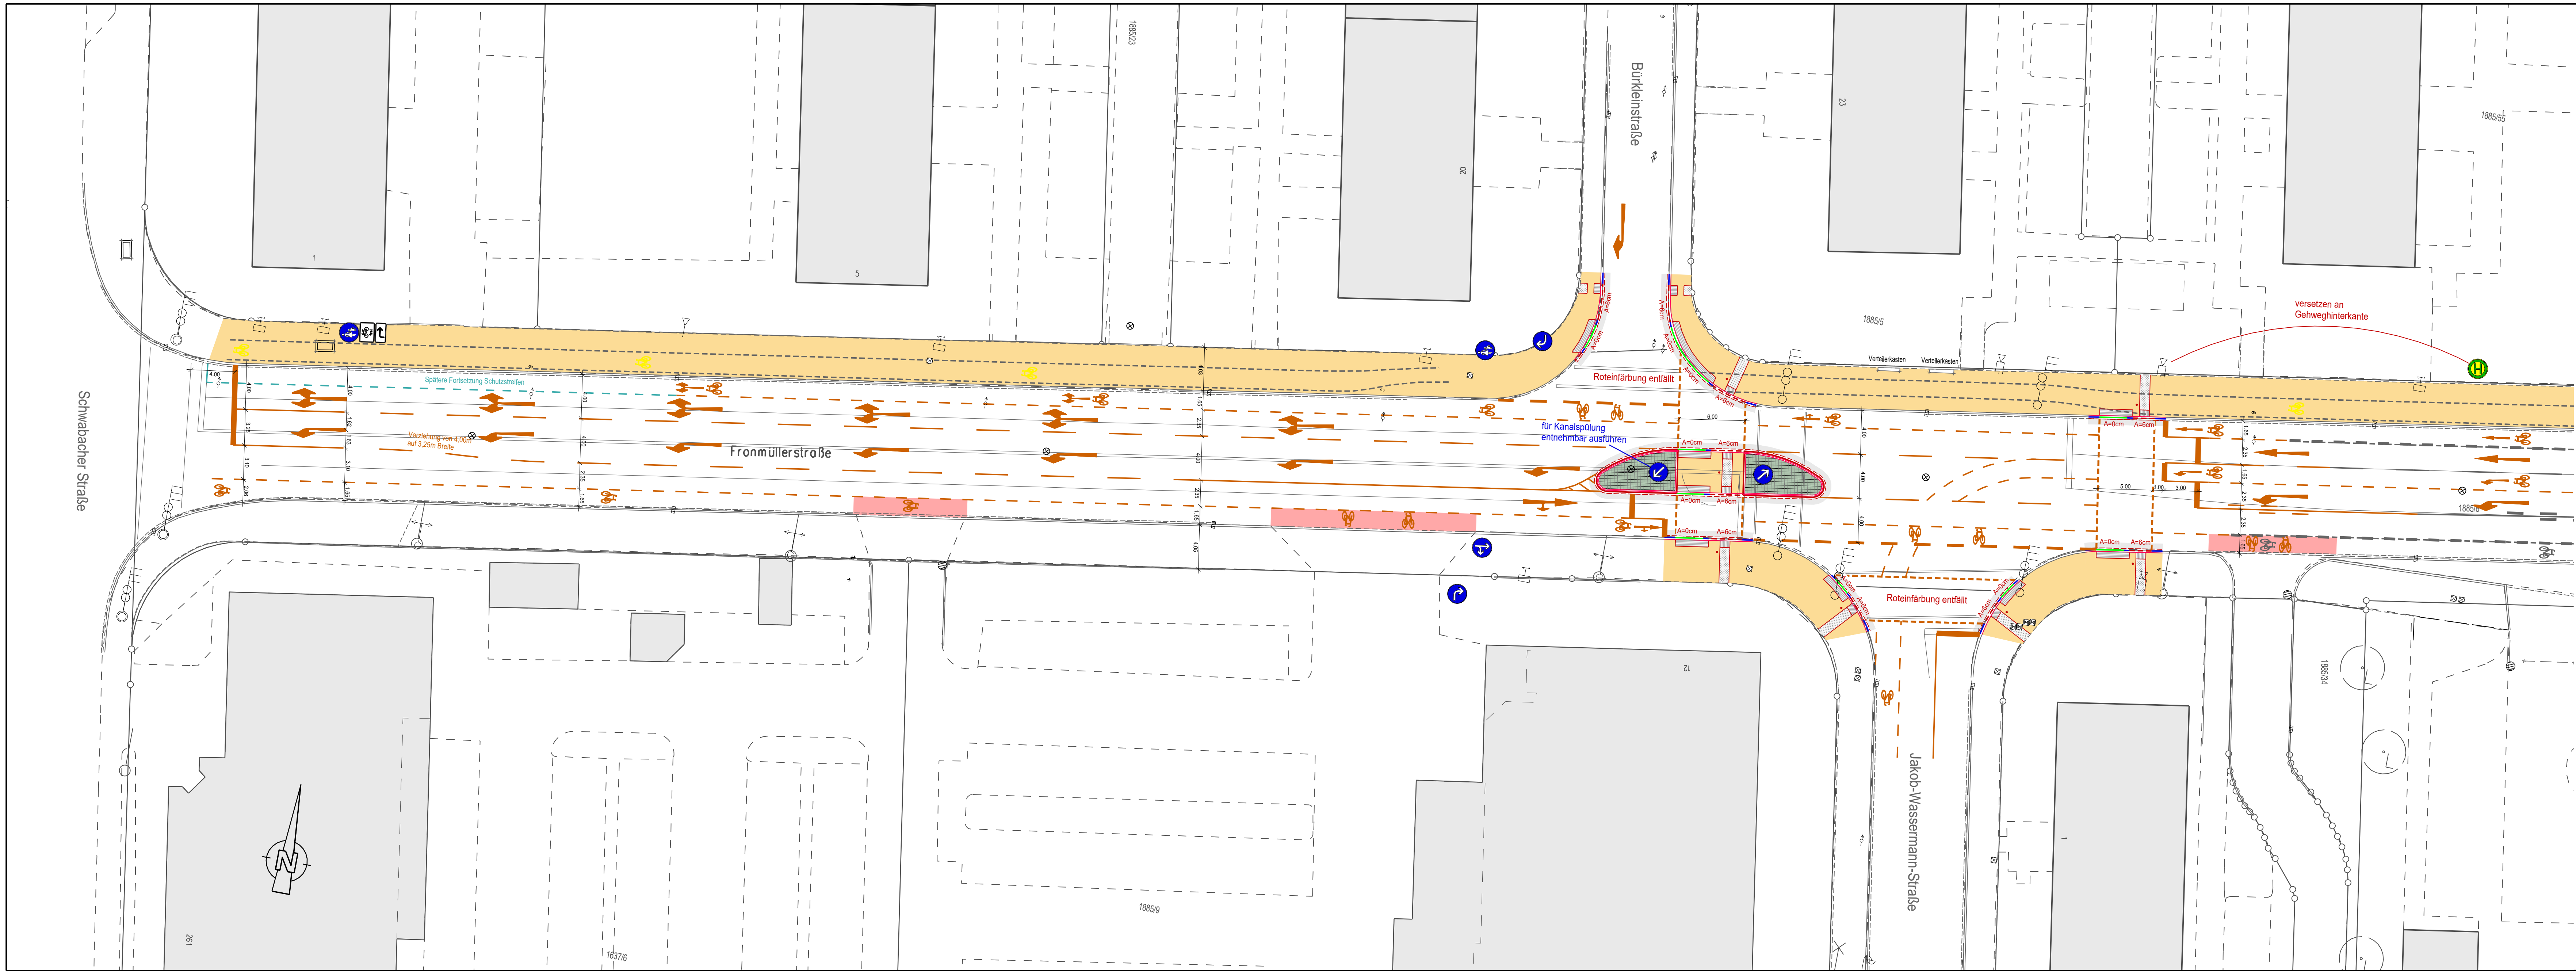

Legende			
Linien Bestand			
Ein-Zeller	BT-Tiefbord T8	Bordstein	BT-Elektroschacht
Gebäude	Fußgängerfurt Abbruch	Fahrbahn-	Best. Markierung entfernen
Demarkieren/Abbruch	Tor	Ein-Zeller /	Bordstein
Hochbord	Flachbord	Tiefbord	Tiefbord T8
BT-Nutzung	Hecke	Mauer	Mauer
BT-Fahrbahnmarkierung	Breitstrich	BT-RMS-Schmalstr 3/3	Schmalstrich
Best. Fahrbahnmarkierung	BT-RMS-Schmalstr 3/1,5	BT-RMS-Breitstr 1,0/1,0	BT-RMS-Schmalstr 1/1
Markierung	Fußgängerquerung 0,2/0,5	Breitstrich demarkieren	
Linien Planung			
Hochbord 14/25	Ein-Zeller	OK Bordstein	Nullabsenkung Schutzstreifen:
Fahrbahnmarkierung	Fahrbahnmarkierung	PV-RMS-Schmalstr 0,5/0,5	Regelbreite 1,50 m, Mindestbreite 1,25 m
Gepl. Fahrbahnmarkierung	PV-RMS-Breitstr 0,5/0,5	Fahrbahnmarkierung Haltlinie	Absenkstein
Tiefbord 8/30			
Flächen Planung			
Aufpflasterung	Betonpflaster grau	Grünfläche	Roteinfärbung Radweg
Asphalt	Aufmerksamkeitsfeld	Auffindestreifen	Lichtsignalanlage

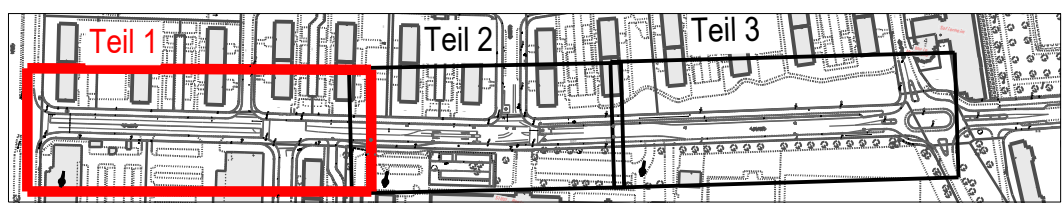

TIEFBAUAMT

Projekt: **Fronmüllerstraße West**
zwischen Schwabacher Straße und Magazinstraße
Abschnitt 1 - West

Bearbeitungsstand:			
Plotdatei:	2022-03-28_EP_05_LP_Fronmüllerstr_West	Datum:	Name:
Plan:		bearb.:	28.03.2022
Datum:	28.03.2022	gepr.:	Bu
Maßstab:	Unterlage / Blatt-Nr.:	Planinhalt:	
1:250	01	Lageplan	

Vorhabensträger: **Stadt Fürth - Tiefbauamt**
Hirschenstraße 2
90762 Fürth

Fürth, den 02.03.2022
TIEFBAUAMT
gez. Pösl