


Dateiname: ev0707gg
 Dateipfad: I:\466\TA-S\W01 Projekte\02 Straßen\Würzburger Straße 0707 zw Kapellenplatz und Geißbäckerstraße\60 Planung Civil
 zuletzt gedruckt von: FU-PlatznerSI am: 07.07.2022

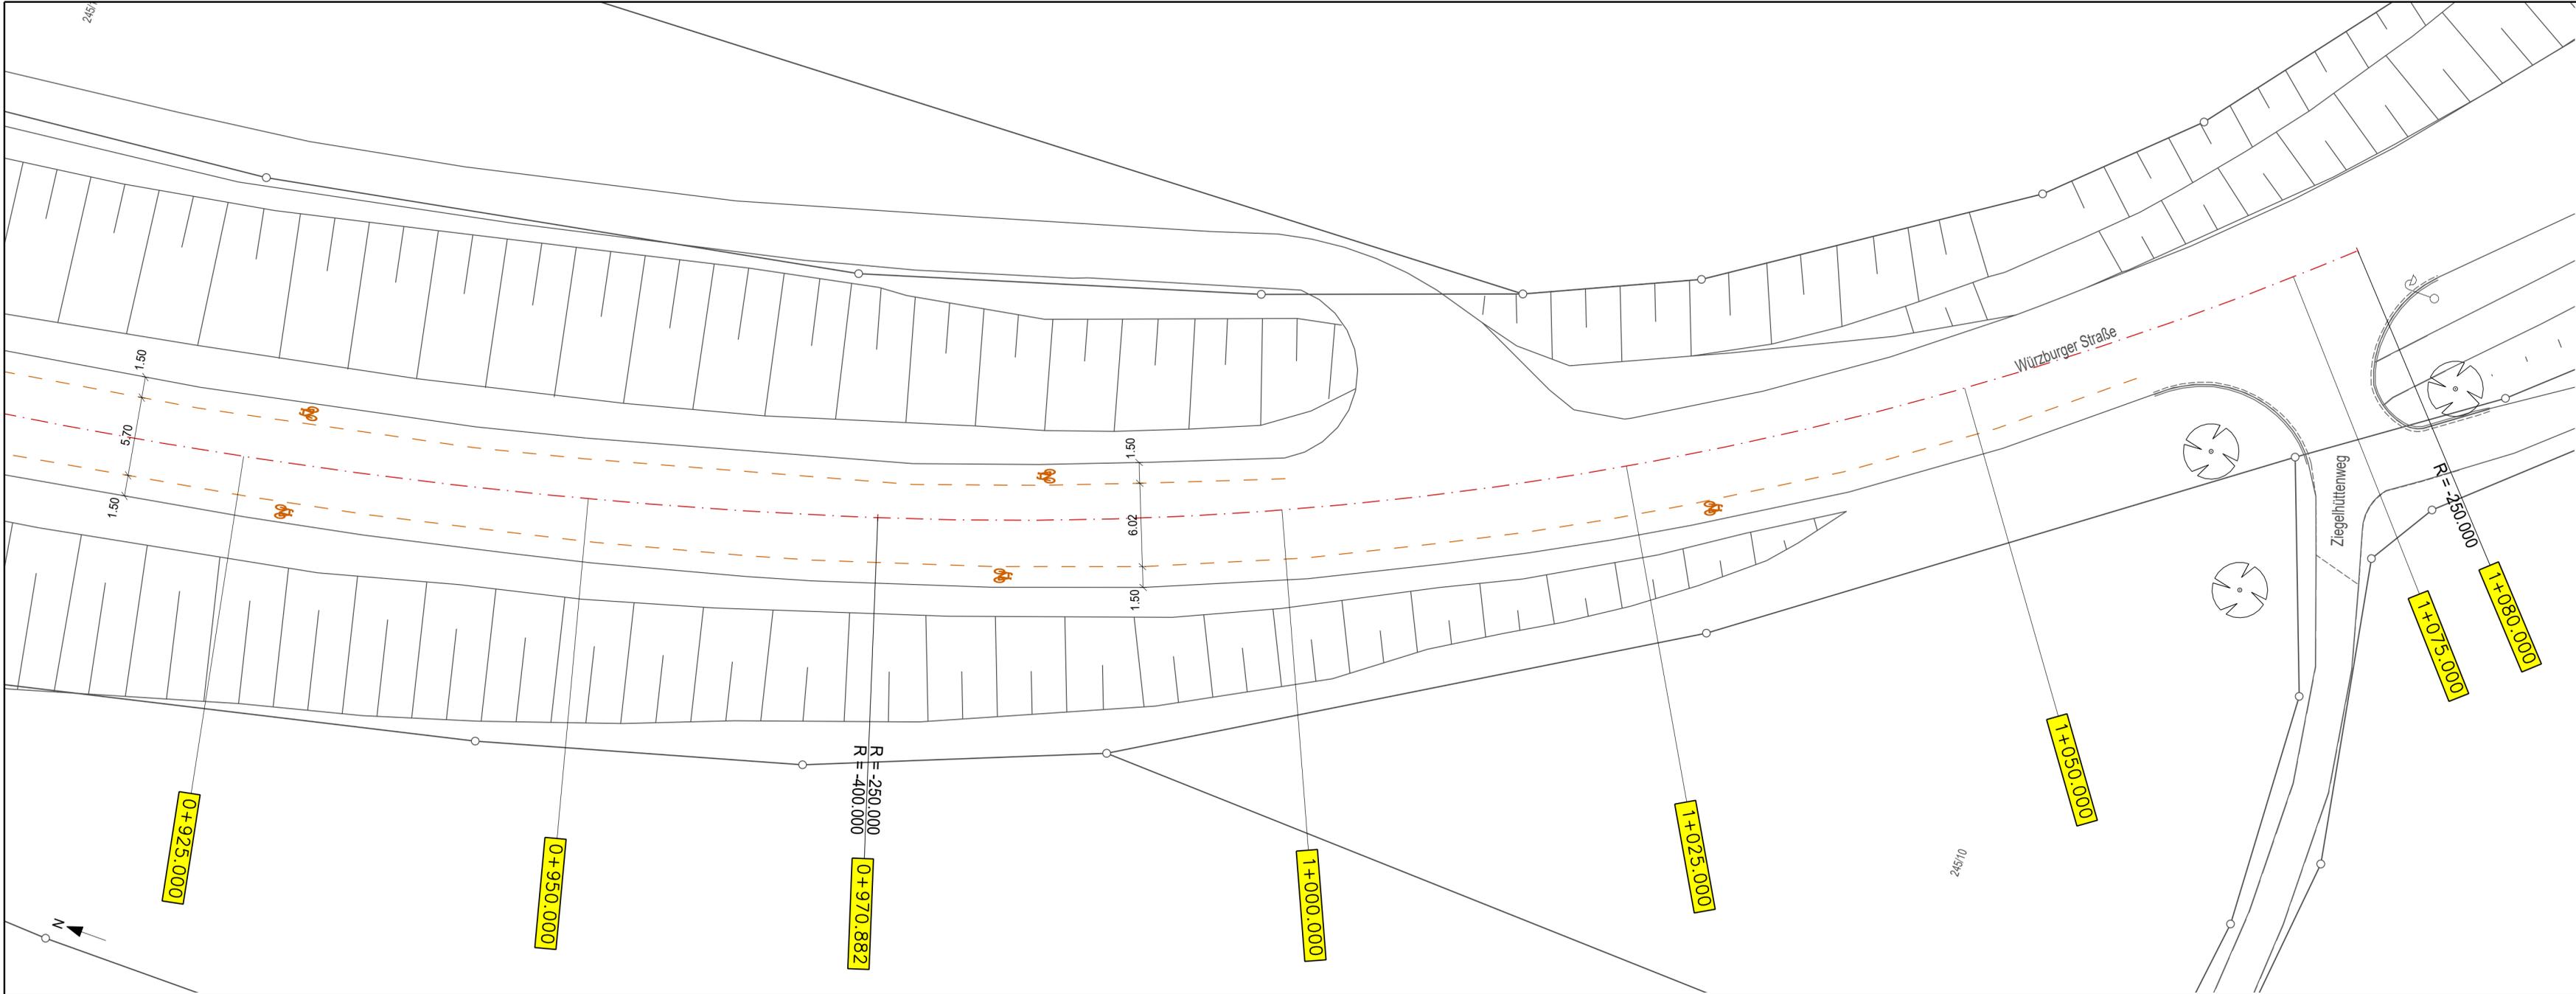

Legende

Linien Planung			
	Hochbord		Tiefbord
	Absenkstein		Ein-Zeiler
	Fugen Busverstärkung		Entwässerungsrinne
	Tiefbord 10/30		PL-DIN-Schmutzwasser
Linien Bestand			
	Ein-Zeiler		BT-Tiefbord T8
	Bordstein		Bordstein
Flächen Planung			
	Asphalt Vollausbau		Asphalt Deckensanierung
	Gehweg Asphalt		Gehweg Betonpflaster
	Granitsteinpflaster		Kasseler Sonderbord
	Richtungs-/Sperrfeld		Grünfläche
	Noppenplatte		Gehweg Pflaster Via Castello
	Baumscheibe		Radweg Roteinfärbung
Punkte Planung			
	Signalmast neu		Poller
	Kanalschacht neu		Fahrradständer
	Baum gepl.		Baum gepl.
Punkte Bestand			
	Lampe		Hinweisschild
	Ampel		Verteilerkasten
	Baum		Baum

TIEFBAUAMT

Projekt: **Würzburger Straße**
 zw. Kapellenplatz und Geißbäckerstraße

Bearbeitungsstand: Entwurf		Datum:	Name:
Plotdatei:	Lageplan_Entwurf_1.pdf	07.07.2022	Pf
Plan:	ev0707gg.icd	bearb.:	gepr.:
Datum:	07.07.2022		

Maßstab:	Unterlage / Blatt-Nr.:	Planinhalt:
1: 250	5.7	Lageplan Entwurf

Vorhabensträger:	Fürth, den 07.07.2022
Stadt Fürth - Tiefbauamt Hirschenstraße 2 90762 Fürth	TIEFBAUAMT
	gez. Kucera