Projekt	Planart
Öffentliche Jugend-Sportanlage Jakob-Wassermann-Straße	Entwurf: Lageplan

Auftraggeber	GrfA
Bearbeitet	Winkler
Format	DIN A3
Datei	P3.4-6_2016-418.dwg

Grünflächenamt
Sachgebiet Planung/Neubau
Otto-Seeling-Promenade 37 - 90762 Fürth
Tel. 0911/974-2880 Fax 0911/974-2899

Maßstab	1:200
Proj.-Nr.	2016-418
Plan-Nr.	P 3.4
Datum	15.06.2022

Stadt Fürth

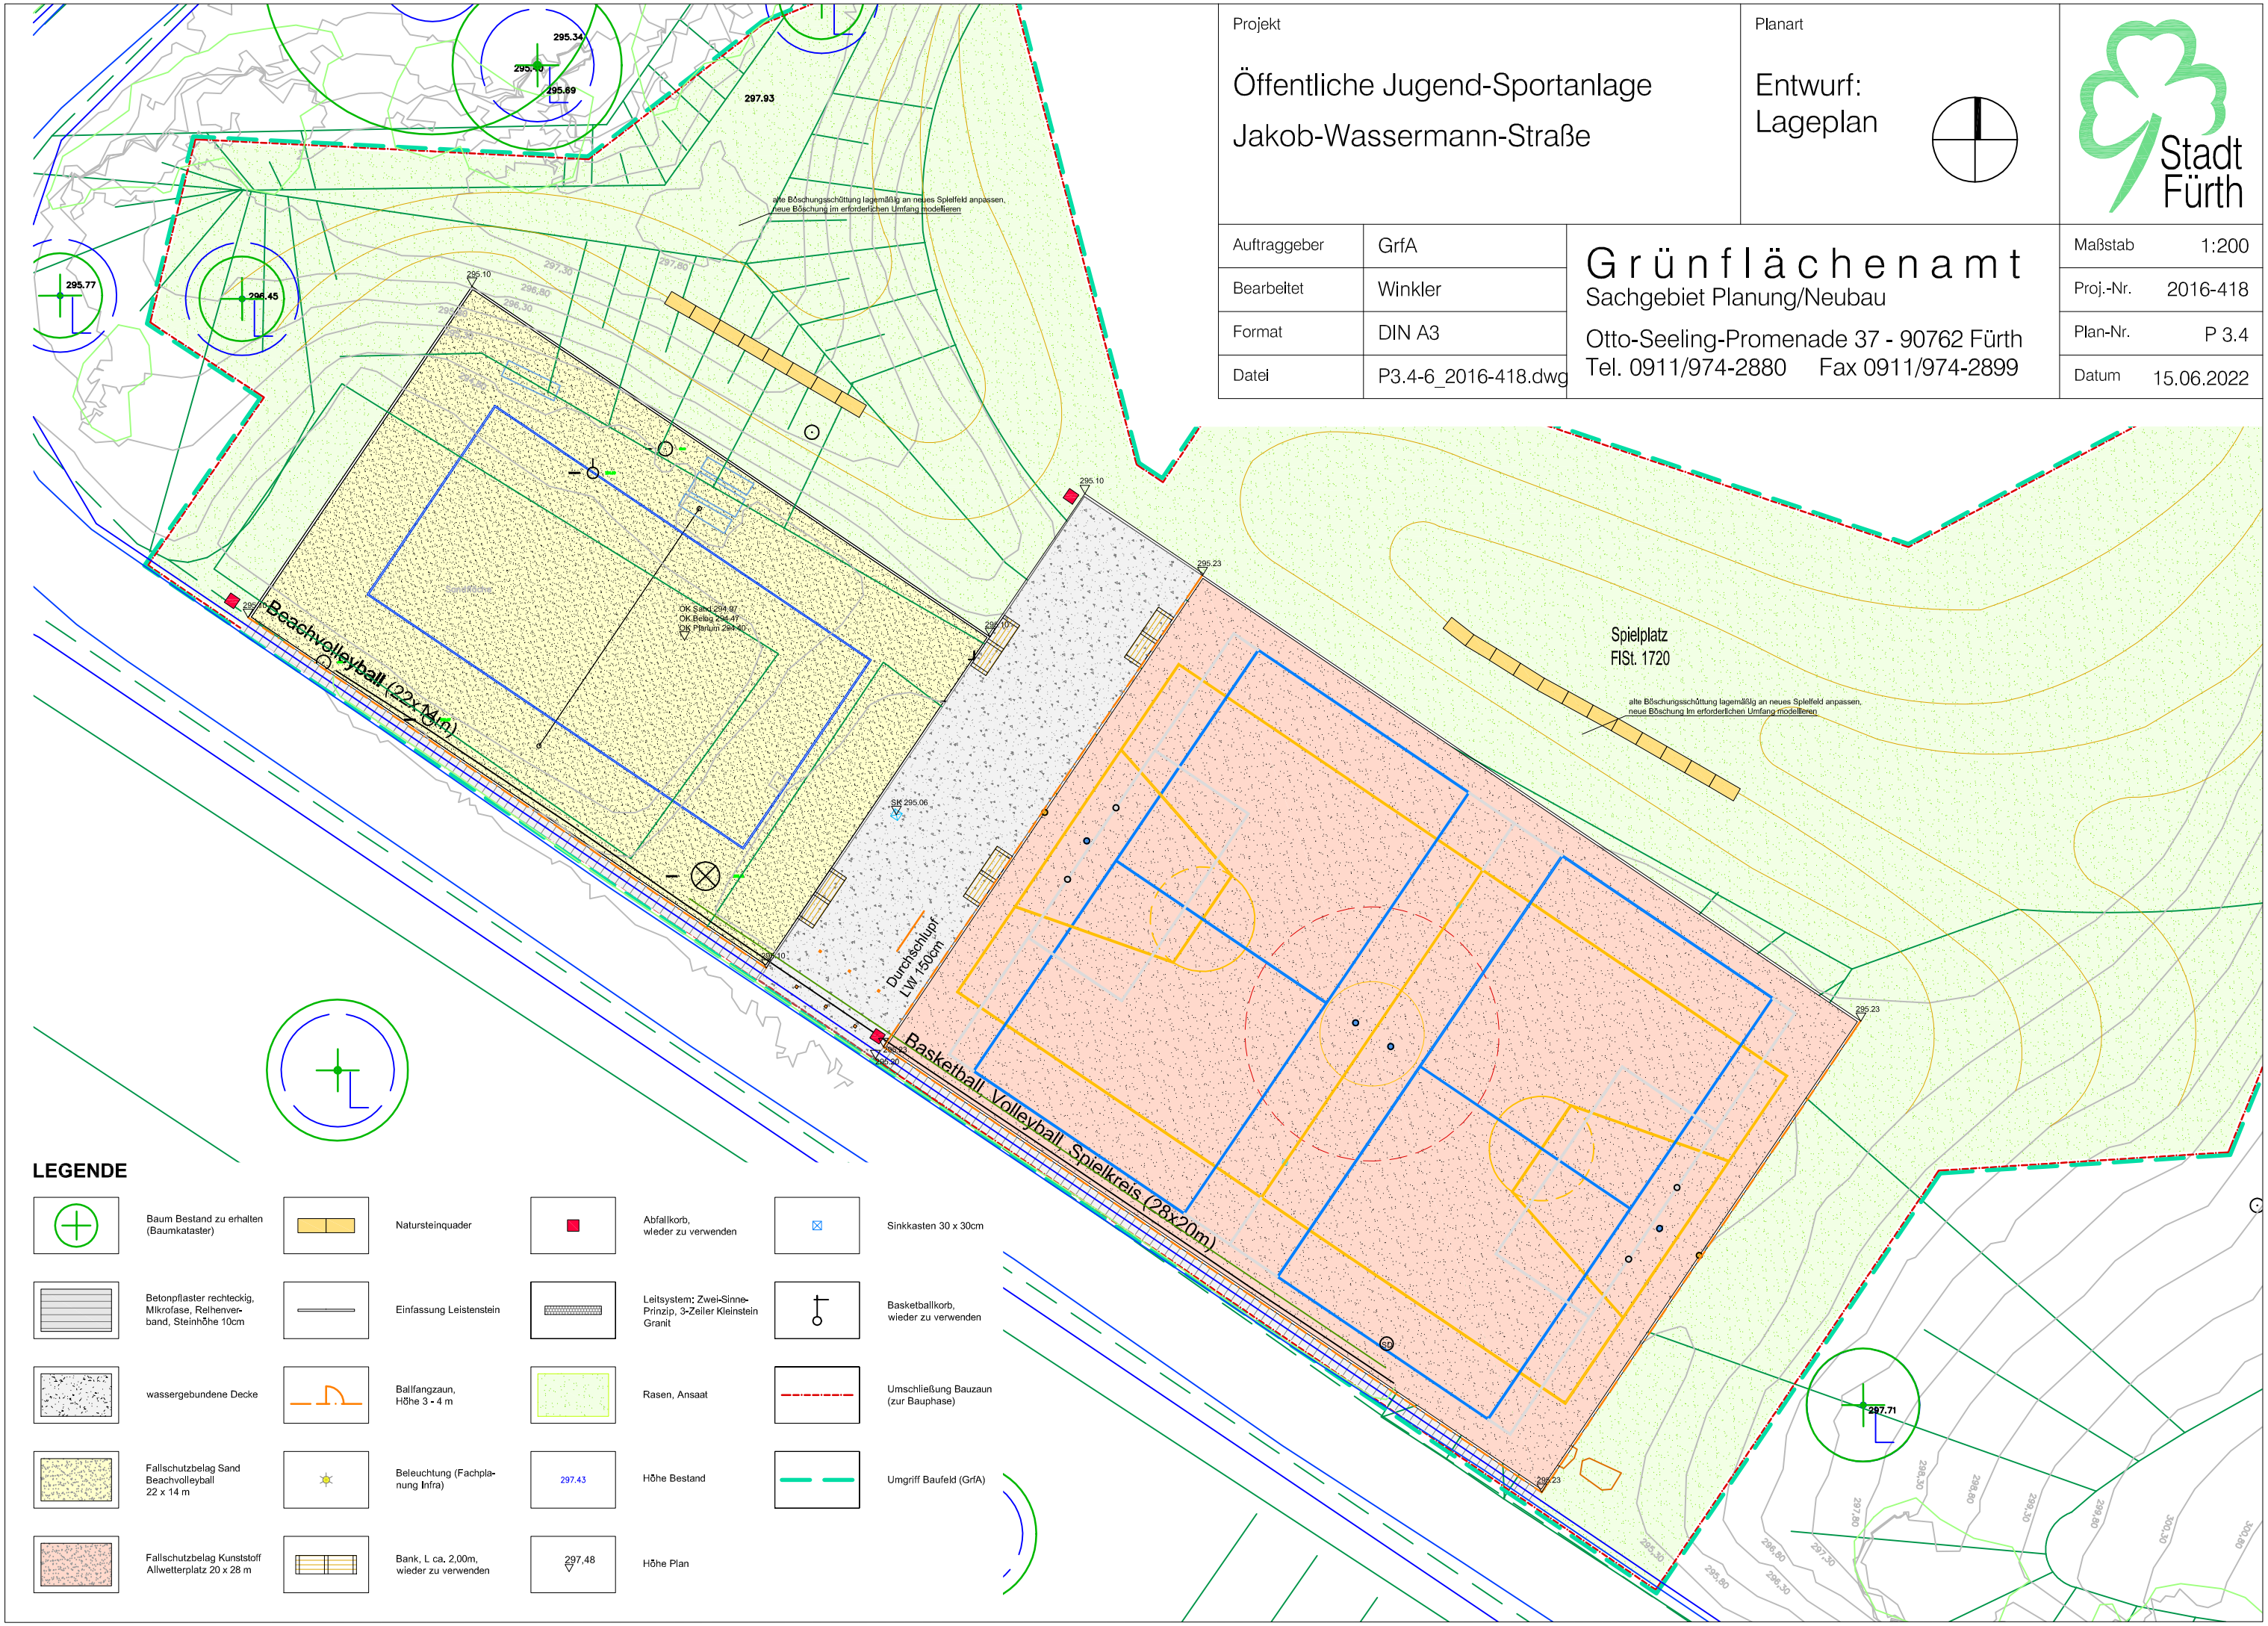

LEGENDE

Baum Bestand zu erhalten (Baumkataster)	Natursteinquader	Abfallkorb, wieder zu verwenden	Sinkkasten 30 x 30cm
Betonpflaster rechteckig, Mikrofase, Reihenverband, Steinhöhe 10cm	Einfassung Leistenstein	Leitsystem: Zwei-Sinne-Prinzip, 3-Zeiler Kleinstein Granit	Basketballkorb, wieder zu verwenden
wassergebundene Decke	Ballfangzaun, Höhe 3 - 4 m	Rasen, Ansaat	Umschließung Bauzaun (zur Bauphase)
Fallschutzbelag Sand Beachvolleyball 22 x 14 m	Beleuchtung (Fachplanung Infra)	297.43 Höhe Bestand	Umgriff Baufeld (GrfA)
Fallschutzbelag Kunststoff Allwetterplatz 20 x 28 m	Bank, L ca. 2,00m, wieder zu verwenden	297,48 Höhe Plan	