




Untergeschoss

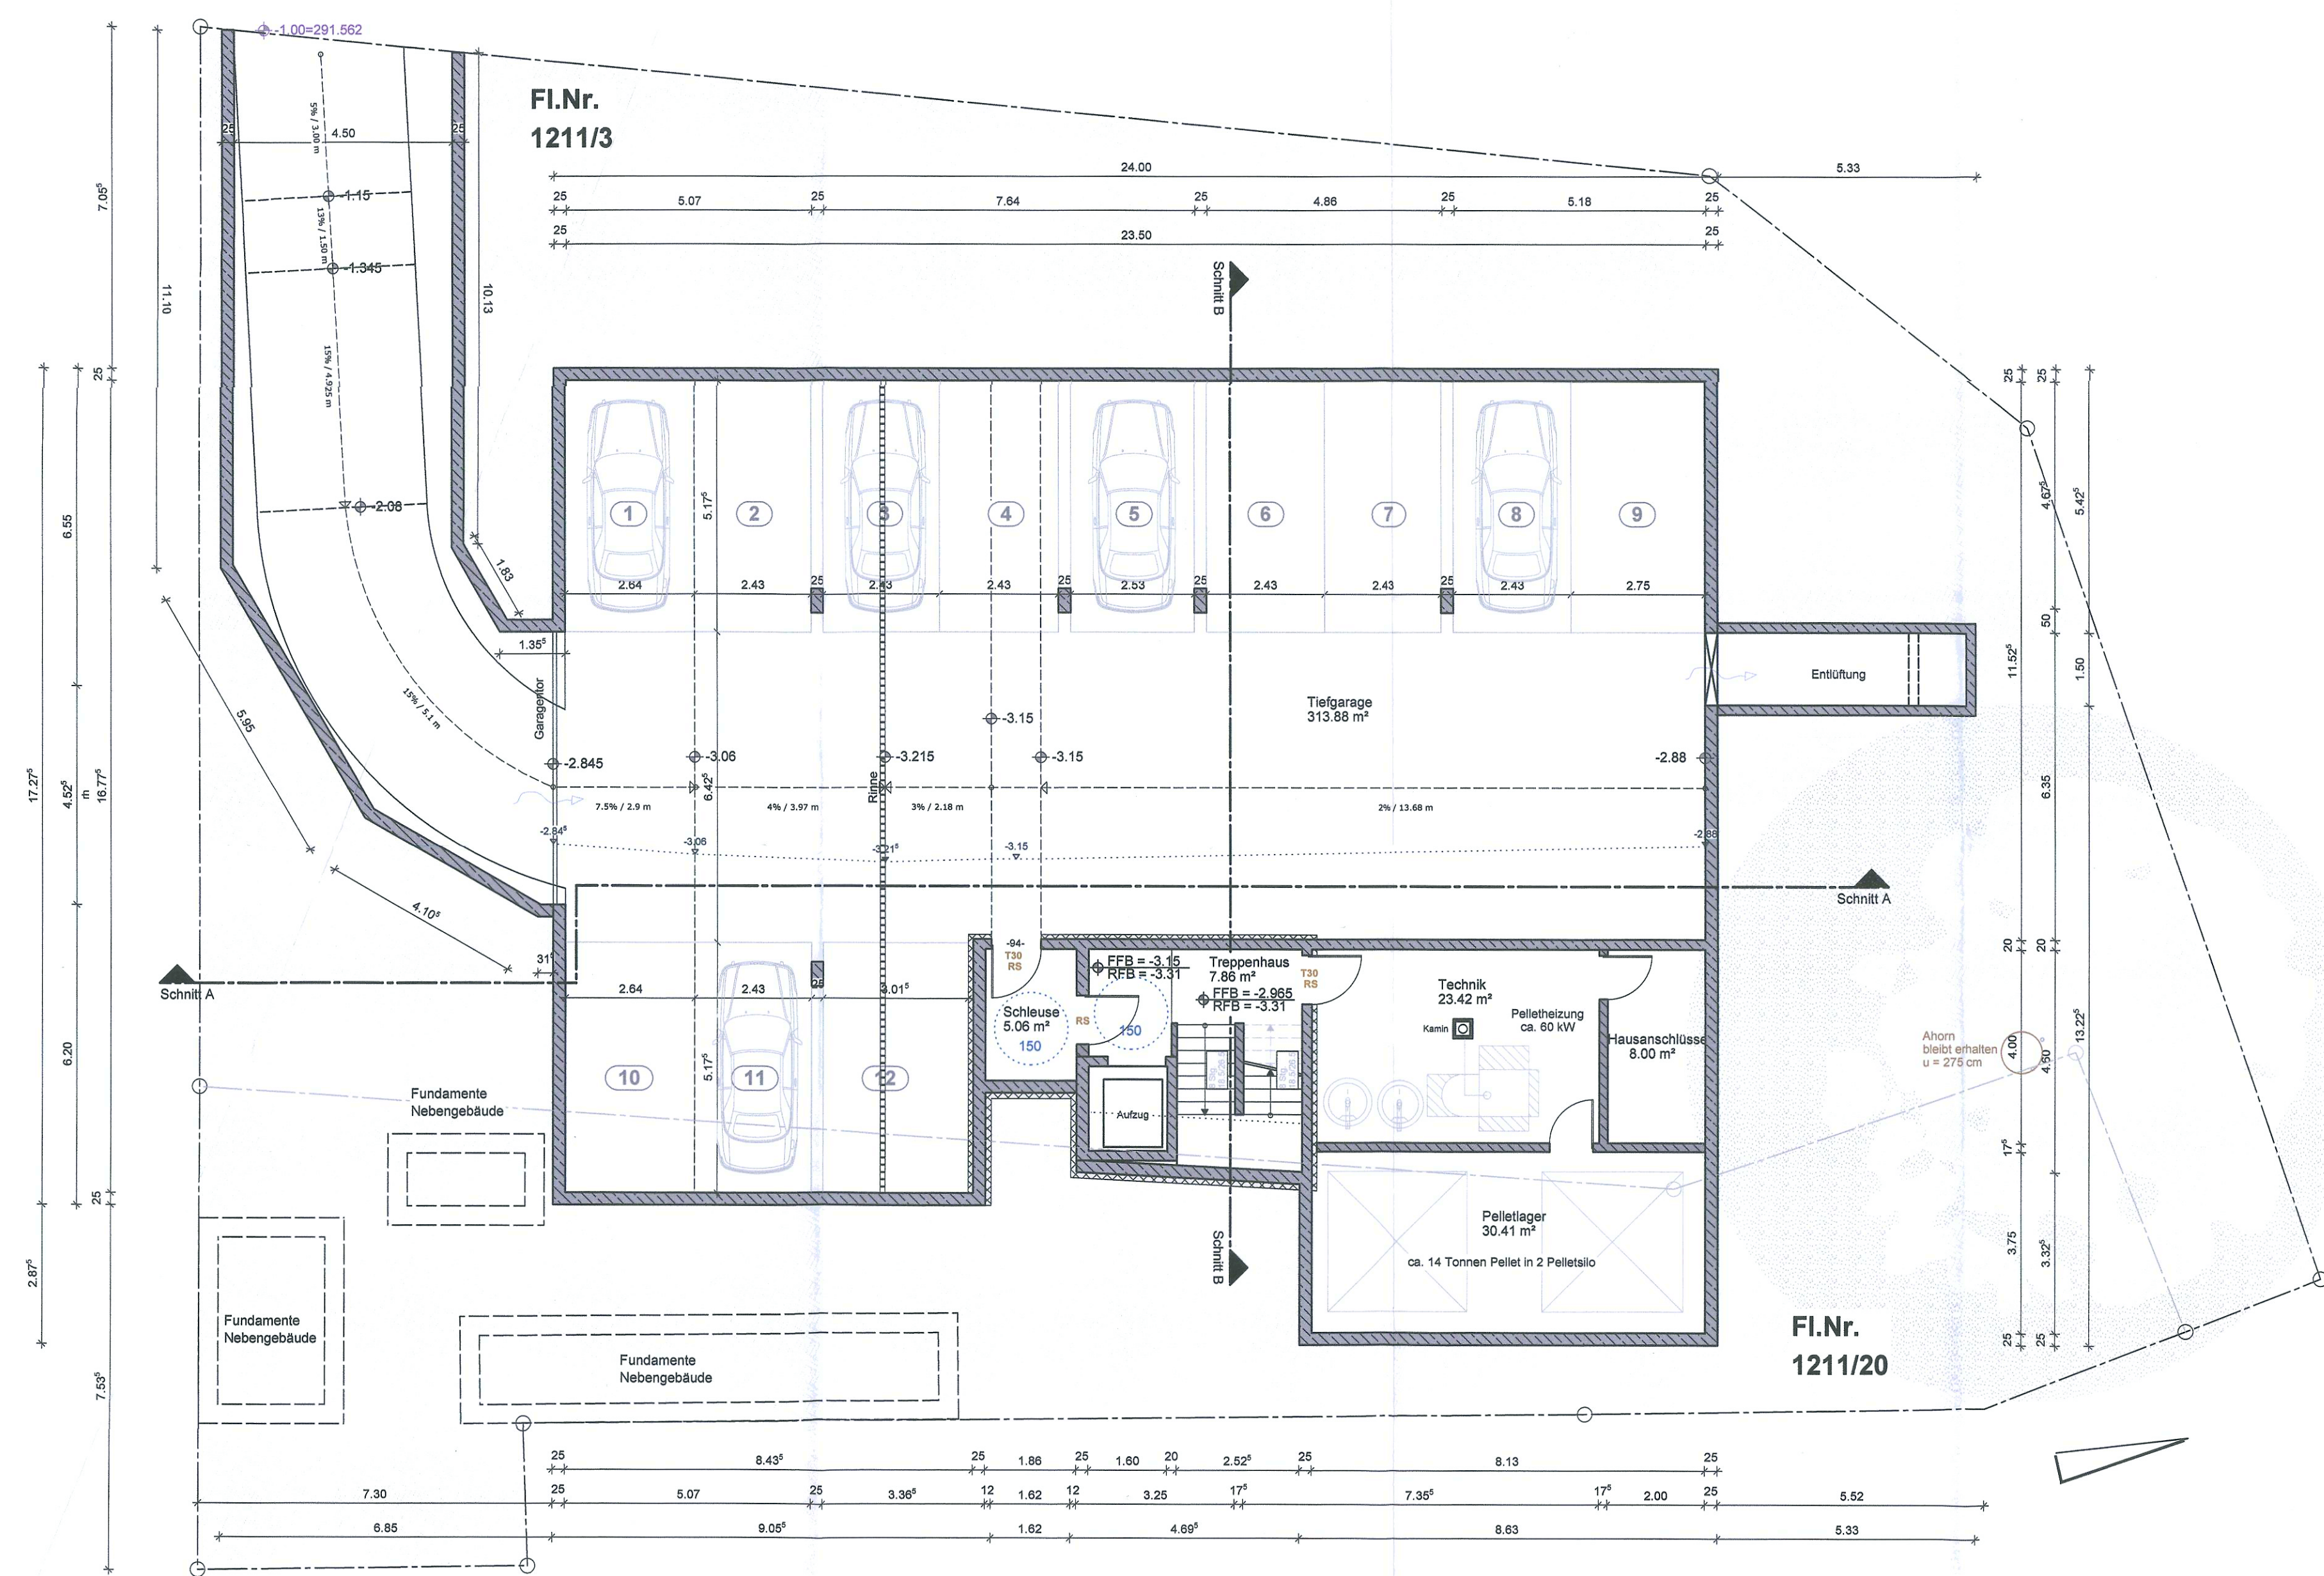


Erdgeschoss

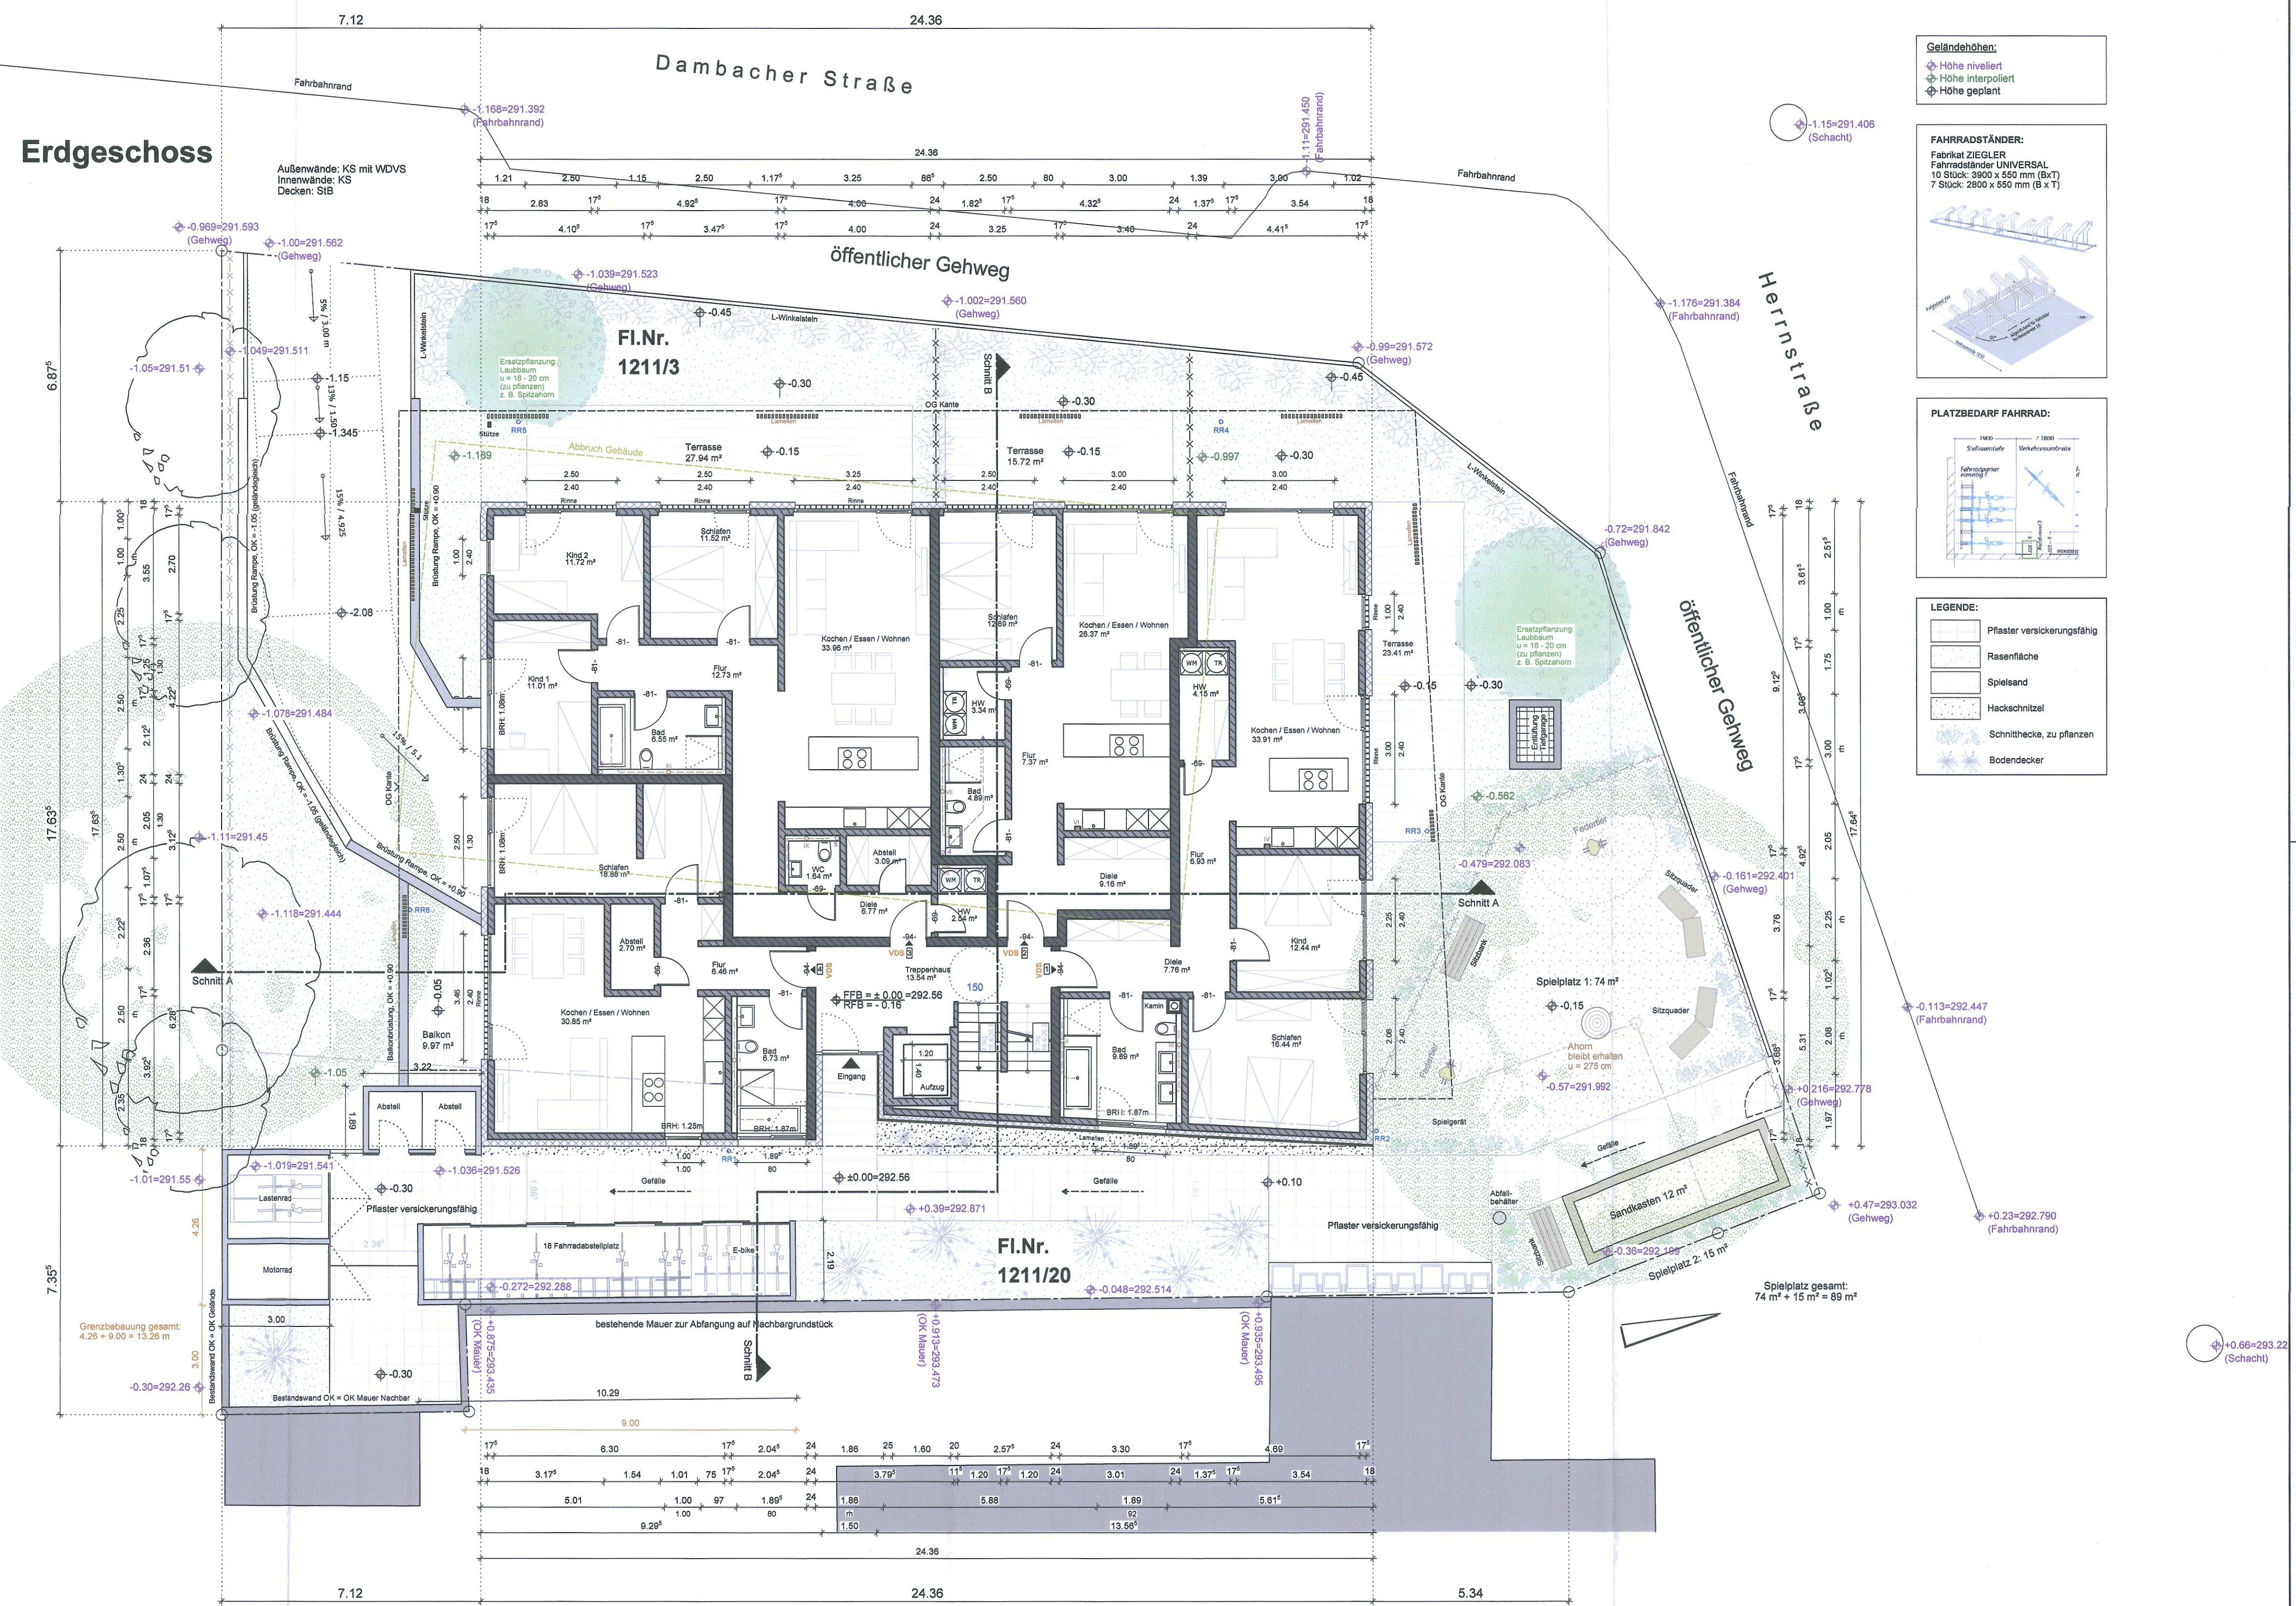

1.Obergeschoss

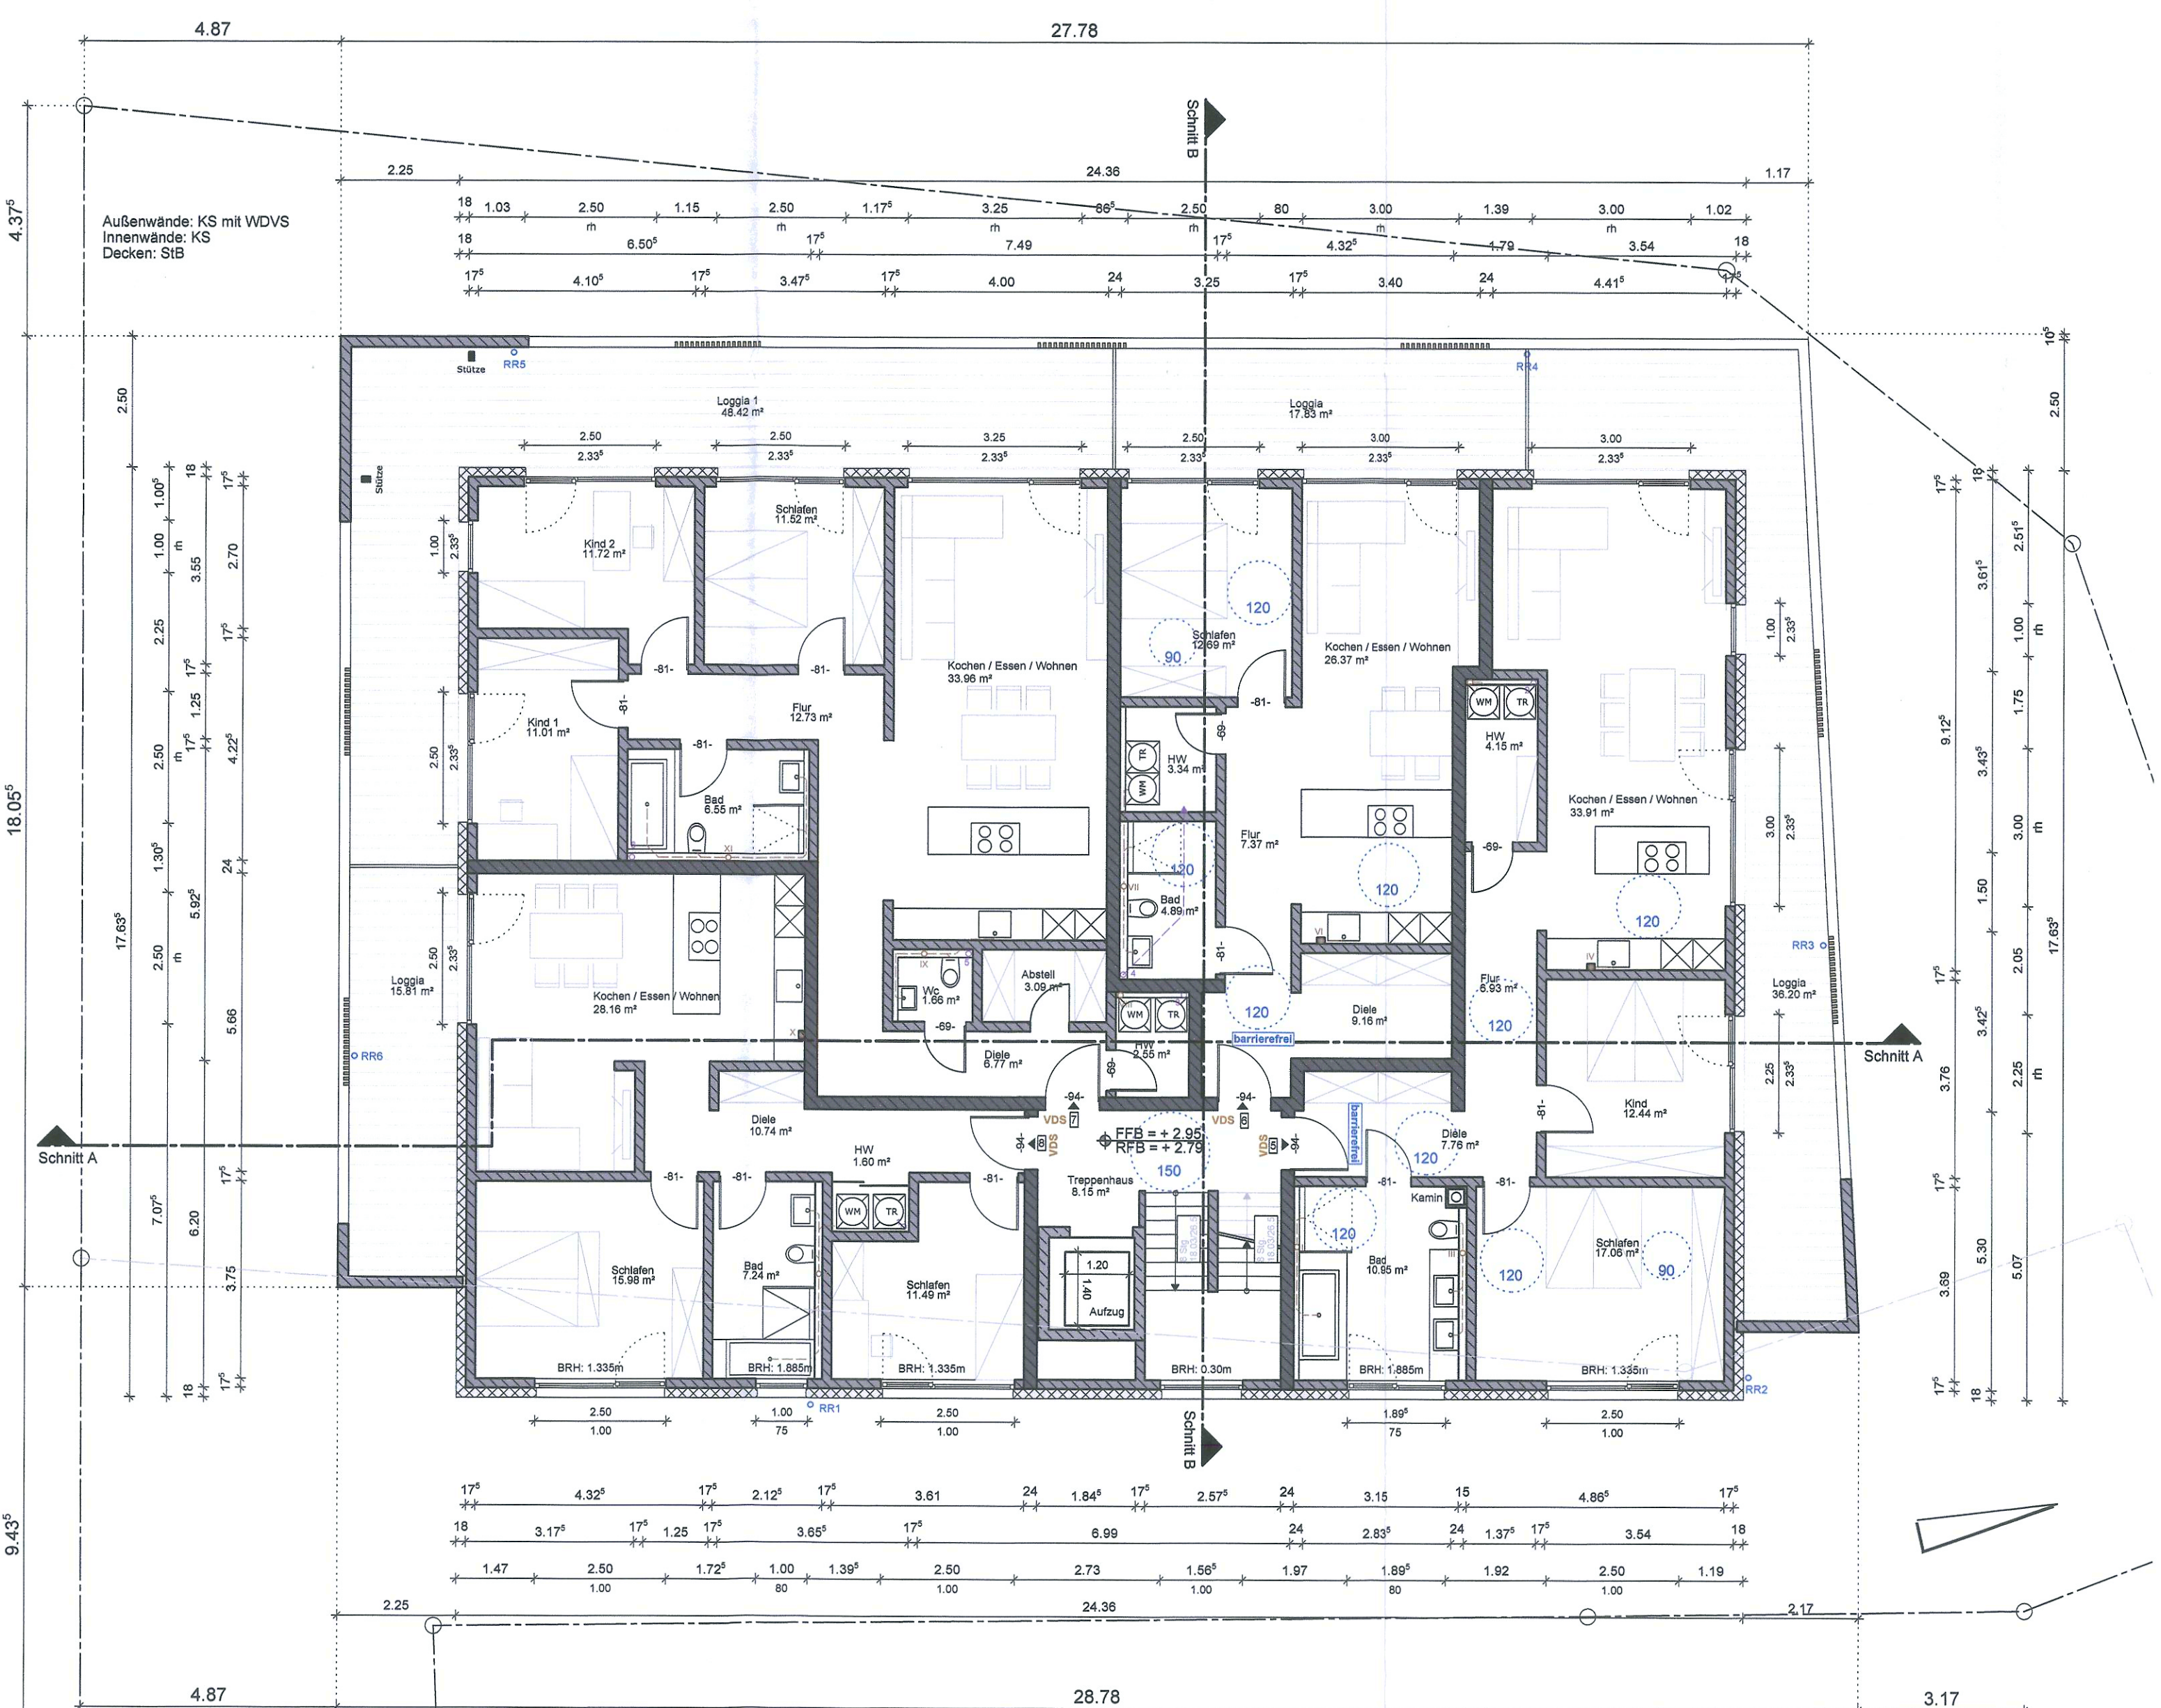

2.Obergeschoss

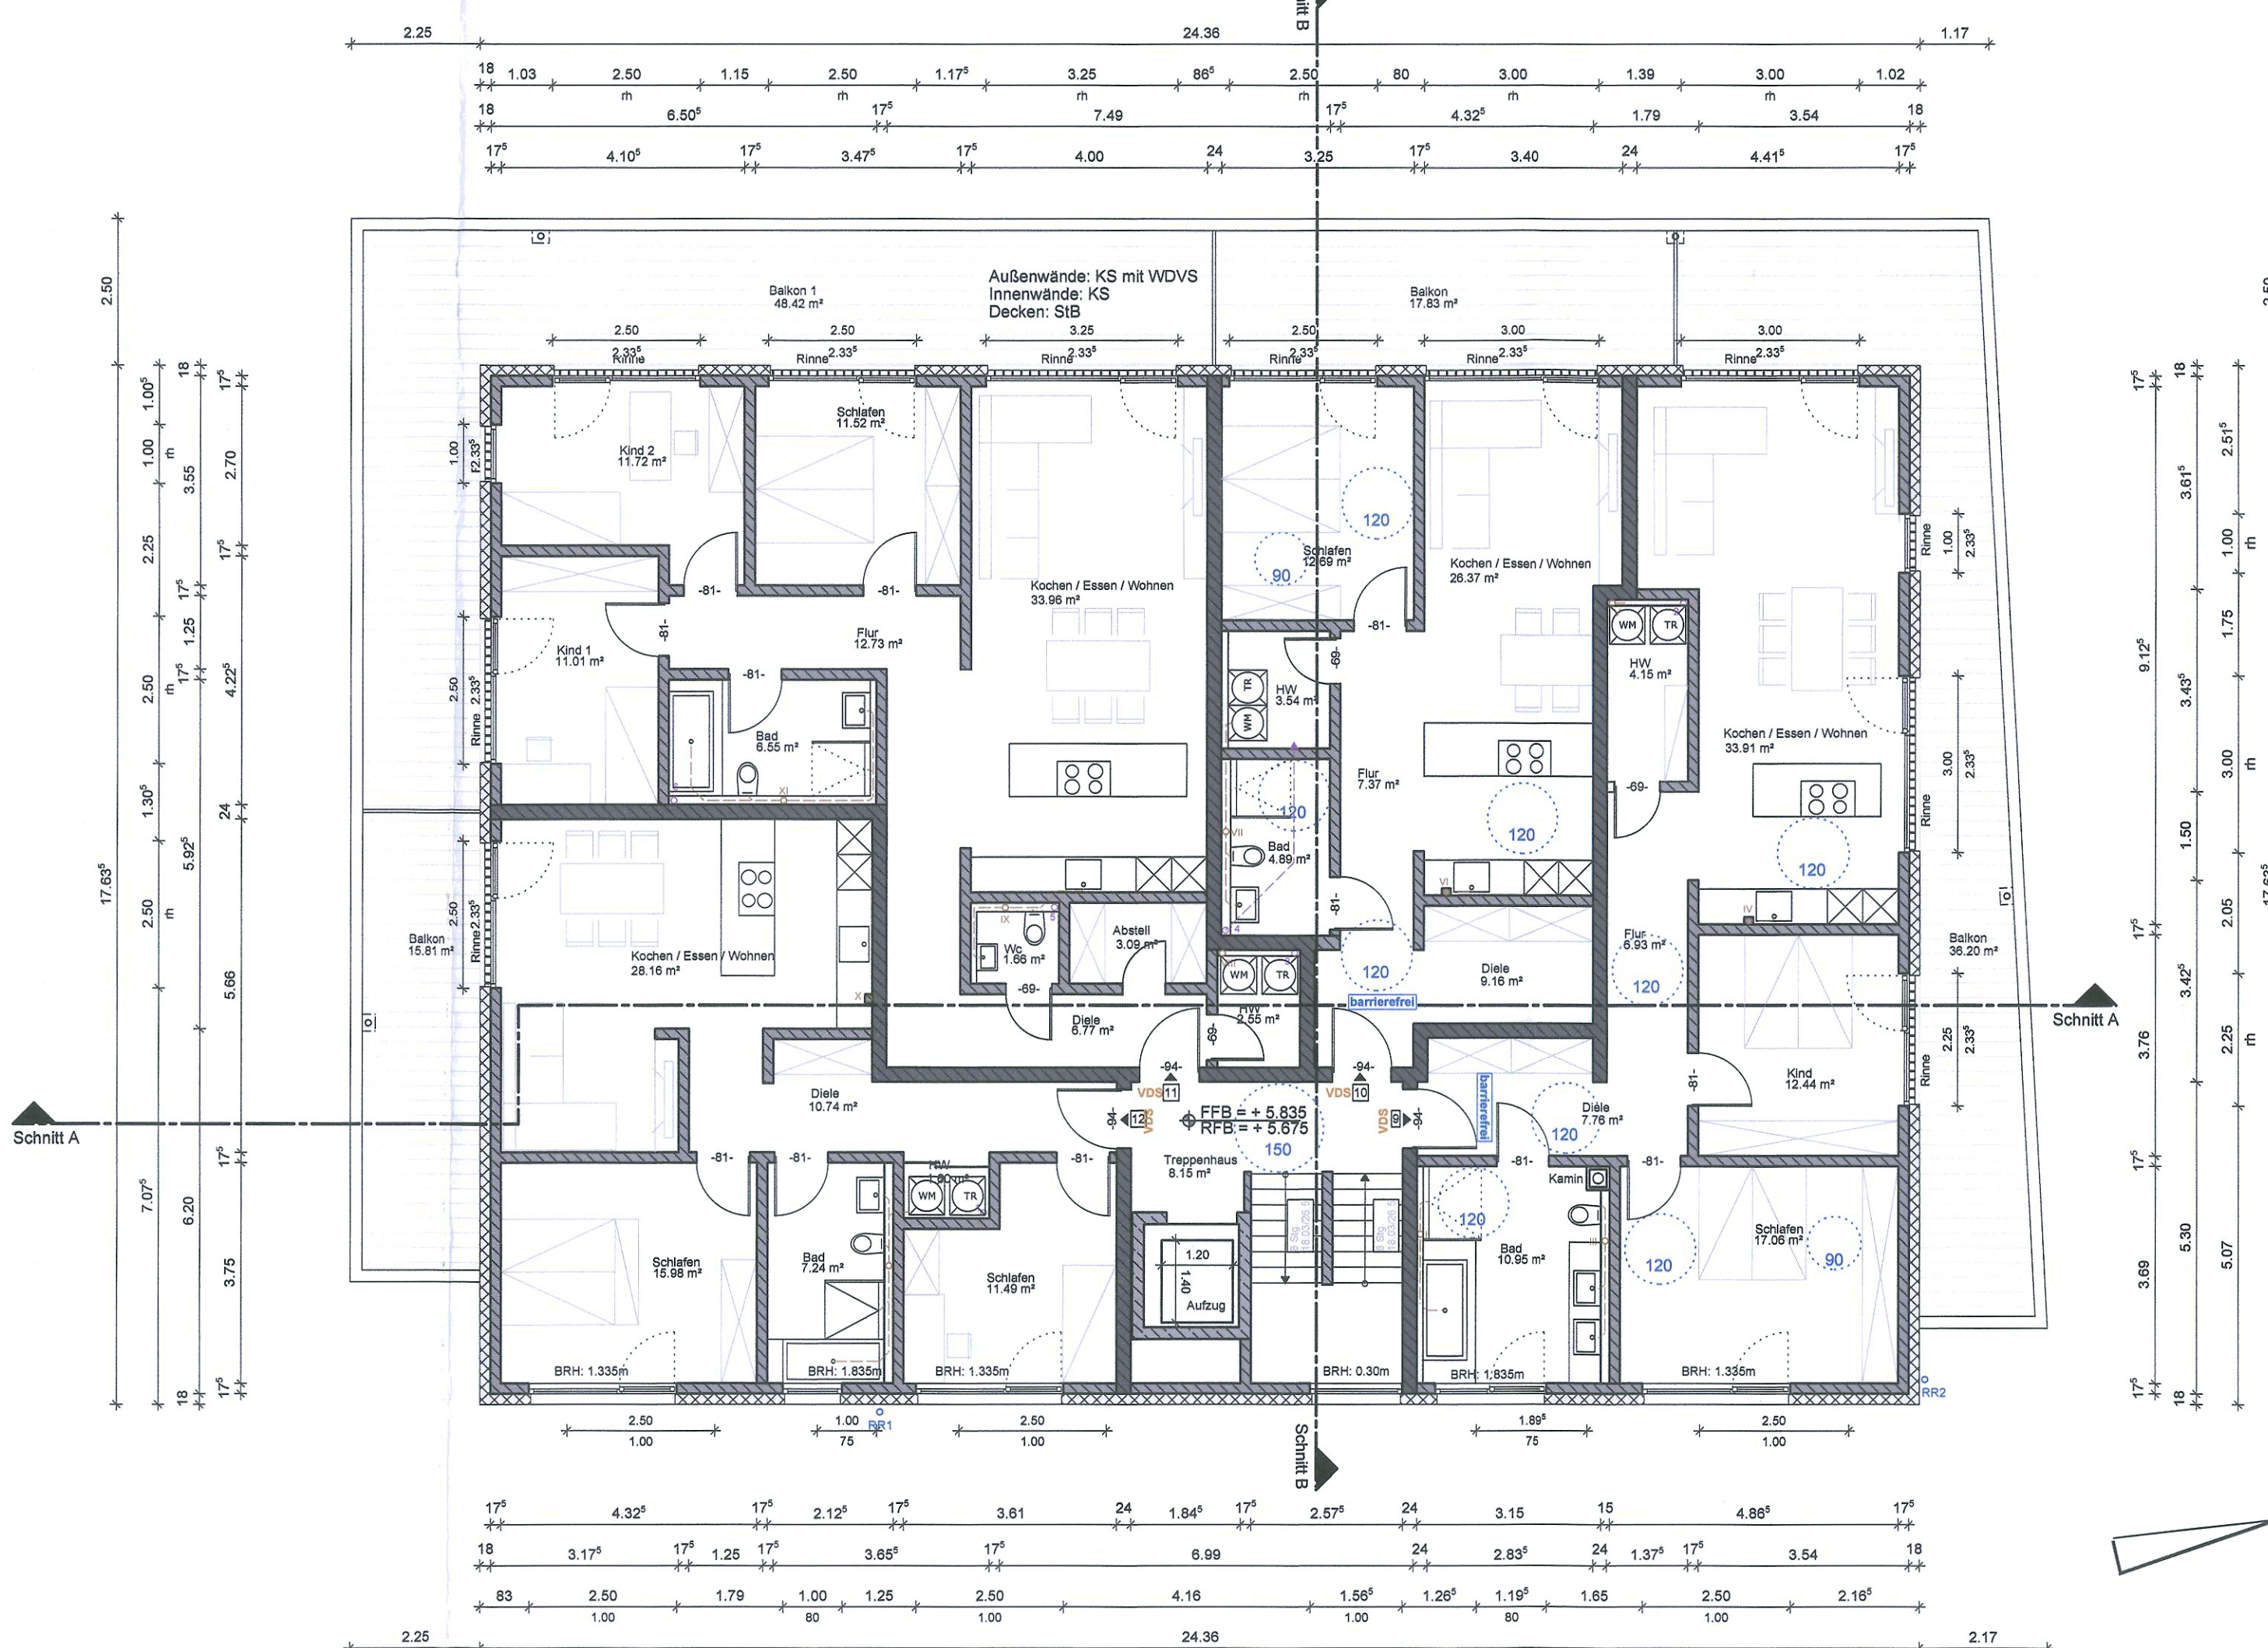

2114 Neubau eines 12-Familienhauses mit Tiefgarage

Bauherr	Andreas W. Merk, Albert-Einstein-Str. 30, 90513 Zindorf
Bauort	Hermstraße 2, 90763 Fürth
Gemarkung; Fl.Nr.	Fürth, Fl. Nr. 1211/3 und 1211/20
Nachbar	
Fl. Nr. 1211/12	Mayer, Thomas, Dr.
Fl. Nr. 1211/9	Schmitz, Stephanie
Fl. Nr. 1211/7	Schmitz, Thomas
Fl. Nr. 1211/4	Stumpf, Markus
Fl. Nr. 1212/2	Stadt Fürth
Fl. Nr. 282/2	Stadt Fürth

Deckblatt 25.08.2022 - geänderte Wohnflächen

E 02 Grundrisse mit Freiflächengestaltungsplan
Stand 29.07.2022

Bauherr: Andreas W. Merk
Architekt: Ulrich Stieber
Planer: Sabrina Franz, Arianit Elendija

