

- Vorwand Höhe 1,20m
- KS-Mauerwerk
- Stahlbeton

Friedrich-Ebert-Straße

Jakob-Henle-Straße


HAUS A
Grundriss
Untergeschoss

HAUS B
Grundriss
Untergeschoss

GENEHMIGUNGSPLANUNG

Bauvorhaben	NEUBAU VON ZWEI MEHRFAMILIENHÄUSERN MIT TIEFGARAGE
Bauort	Friedrich-Ebert-Straße / Jakob-Henle-Straße
Gemarkung	Fürth
Flurnummer	793/6 u. 793/10
Höhenbezug	0,00 (OKFFB) = 309,30 üNN

EINGEGANGEN
18. Aug. 2022
STADT FÜRTH
Bauaufsicht

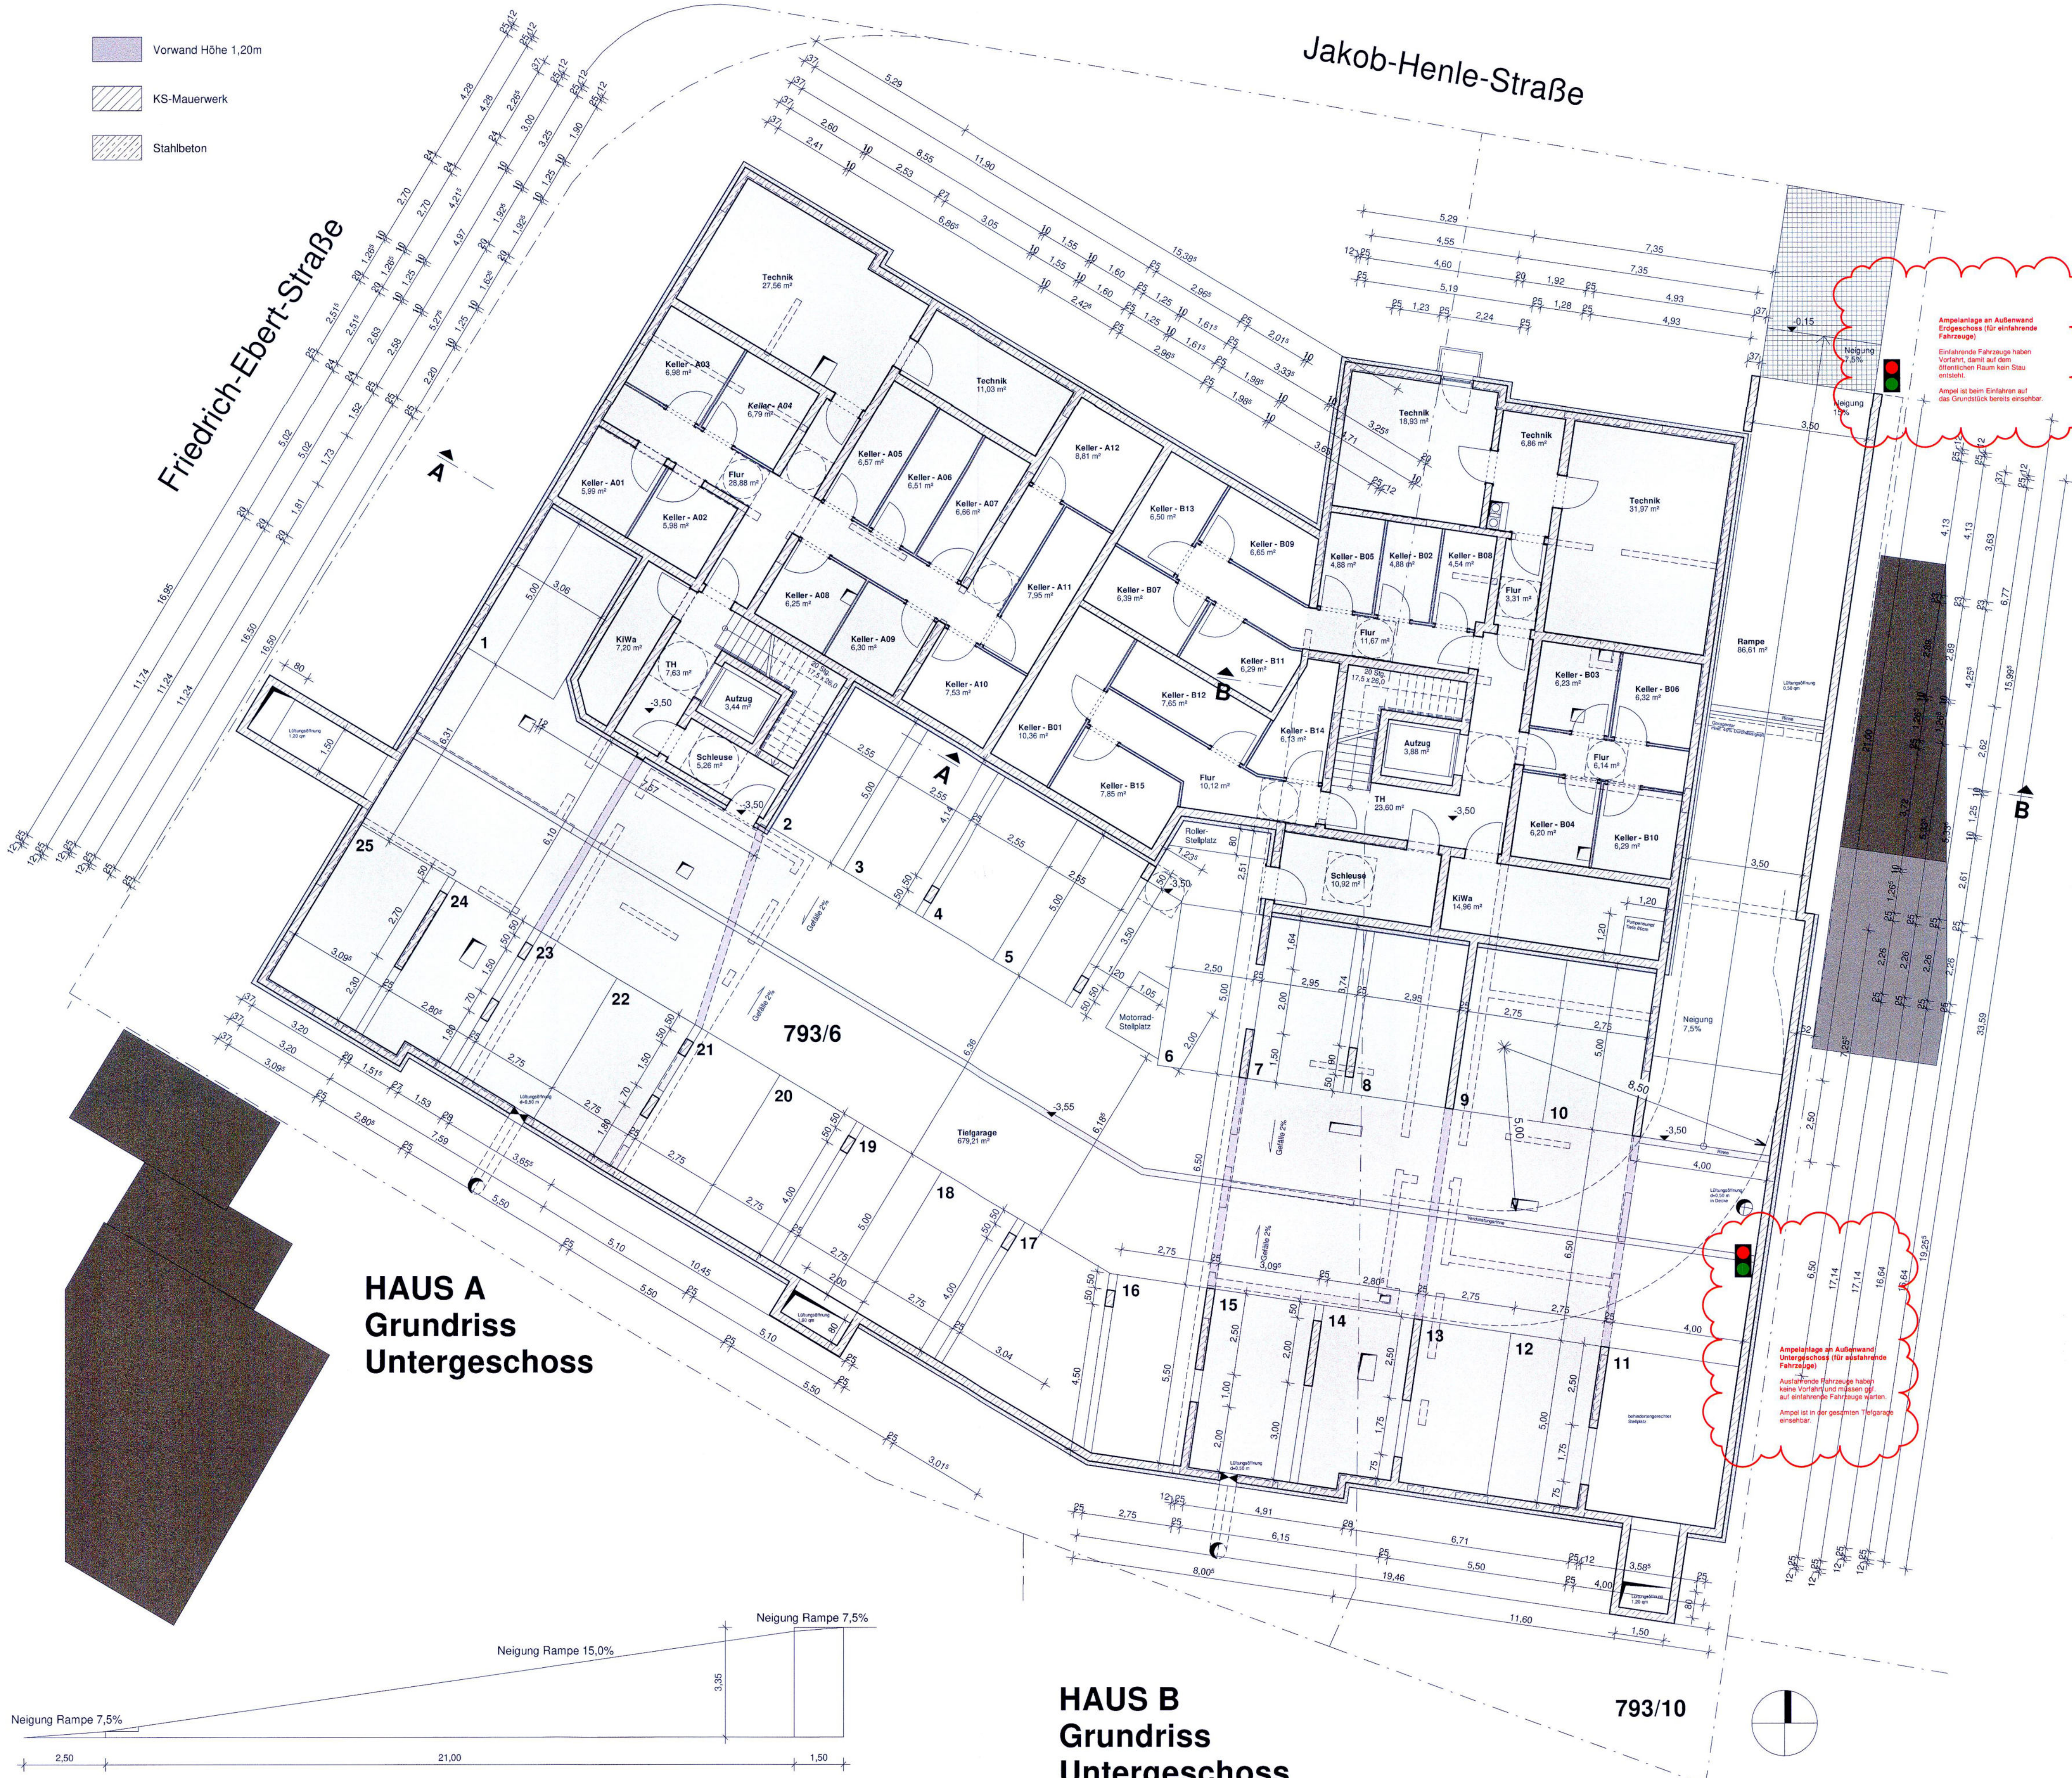

Ampeleinlage an Außenwand
Erdgeschoss (für einlaufende
Fahrzeuge)
Einlaufende Fahrzeuge haben
Vorfahrt, damit auf dem
öffentlichen Raum kein Stau
entsteht.
Ampel ist beim Einfahren auf
das Grundstück bereits einsehbar.

Ampeleinlage an Außenwand
Untergeschoss (für einlaufende
Fahrzeuge)
Auslaufende Fahrzeuge haben
keine Vorfahrt und müssen ggf.
auf einlaufende Fahrzeuge warten.
Ampel ist in der geschilderten Tiefgarage
einsehbar.

