



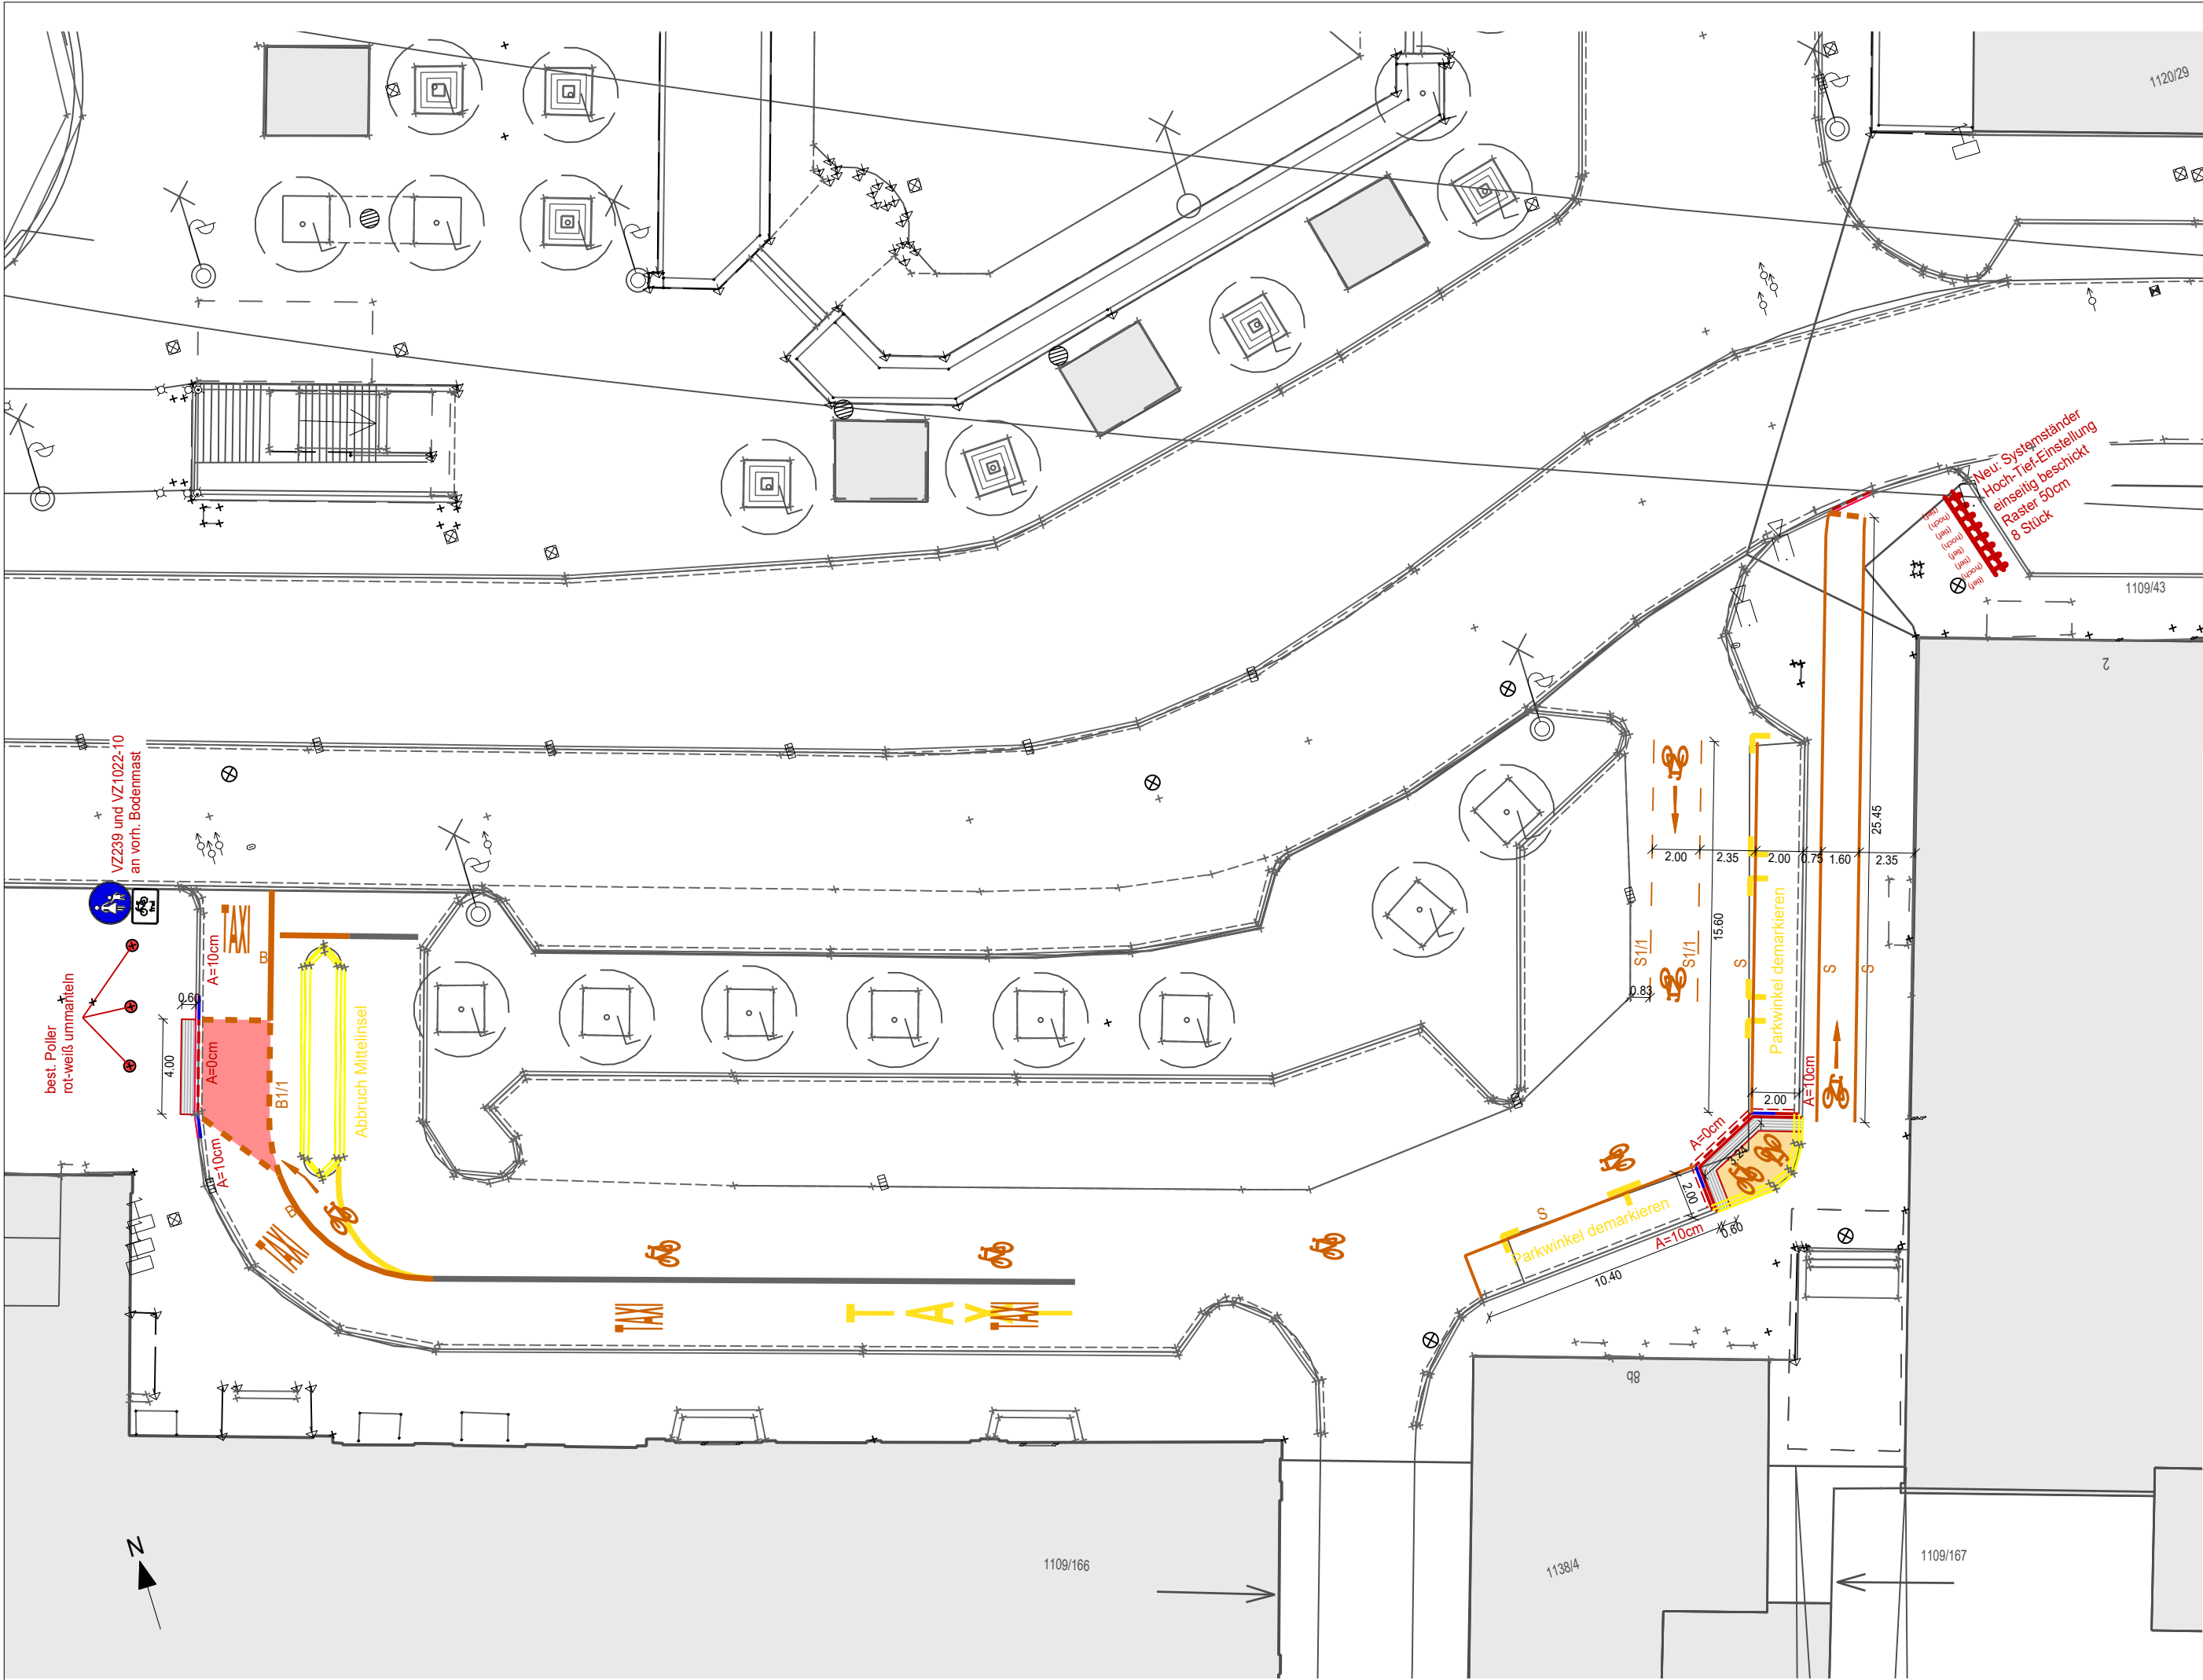

Legende

Planung

- Hochbord
- Tiefbord
- Ein-Zeiler
- Absenkstein
- Nullabsenkung
- Markierung Schmalstrich
- Markierung Breitstrich
- Abbruch Bestand

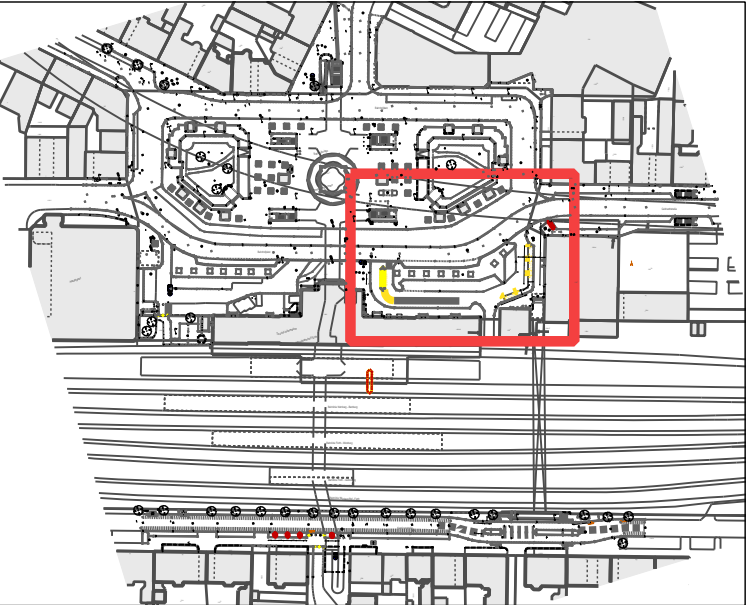

TIEFBAUAMT

Projekt: **Bahnhofplatz**
Osttunnel Hbf mit Zulaufstrecken

Bearbeitungsstand:	ENTWURF		
Plotdatei:	EP_05_01_LP_Bahnhofsvorplatz	Datum:	Name:
Plan:	bearb.:	25.10.2022	Bu
Datum:	25.10.2022	gepr.:	
Maßstab:	Unterlage / Blatt-Nr.:	Planinhalt:	
1: 250	02	Lageplan Teilplan 2	
Vorhabensträger:		Fürth, den 27.10.2022 TIEFBAUAMT gez. Kucera	
Stadt Fürth - Tiefbauamt Hirschenstraße 2 90762 Fürth			